

Заказчик – Хабаровская группа заказчика по строительству объектов железнодорожного транспорта – обособленное структурное подразделение Дирекции по комплексной реконструкции железных дорог и строительству объектов железнодорожного транспорта – филиала ОАО «РЖД»

Двухпутные подходы к мостовому переходу на перегоне Джамку - Сектали с примыканием к станциям Джамку и Сектали Дальневосточной железной дороги

Документация по планировке территории

**Проект планировки территории
Раздел 1. Основная часть. Графическая часть**

11953/1867-03-0800-ДПТ-ПП.ОЧ.ГЧ

Том 1

Заказчик – Хабаровская группа заказчика по строительству объектов железнодорожного транспорта – обособленное структурное подразделение Дирекции по комплексной реконструкции железных дорог и строительству объектов железнодорожного транспорта – филиала ОАО «РЖД»

**Двухпутные подходы к мостовому переходу на перегоне
Джамку - Сектали с примыканием к станциям Джамку и
Сектали Дальневосточной железной дороги**

Документация по планировке территории

**Проект планировки территории
Раздел 1. Основная часть. Графическая часть**

11953/1867-03-0800-ДПТ-ПП.ОЧ.ГЧ

Том 1

Главный инженер филиала



А.С. Ядловский



Главный инженер проекта



Е.В. Раденко

2024

Инов. № подл.	Подпись и дата	Взам. инв. №



ДАЛГИПРОТРАНС

АКЦИОНЕРНОЕ ОБЩЕСТВО
«ДАЛЬНЕВОСТОЧНЫЙ ПРОЕКТНО-ИЗЫСКАТЕЛЬСКИЙ
ИНСТИТУТ ТРАНСПОРТНОГО СТРОИТЕЛЬСТВА»

**Двухпутные подходы к мостовому переходу на перегоне
Джамку - Сектали с примыканием к станциям Джамку и
Сектали Дальневосточной железной дороги**

Документация по планировке территории

**Проект планировки территории
Раздел 1. Основная часть. Графическая часть**

11953/1867-03-0800-ДПТ-ПП.ОЧ.ГЧ

Том 1

Главный инженер

И.В. Бадяев

Главный инженер проекта

Т.В. Волкова




2024

Инв. № подл.	Подпись и дата	Взам. инв. №

Содержание тома

Обозначение	Наименование	Примечание
11953/1867-03-0800-ДПТ-ПП.ОЧ.ГЧ-С	Содержание тома	Листов 1
11953/1867-03-0800-ДПТ-ПП.ОЧ.ГЧ	Чертеж красных линий. Чертеж границ зон планируемого размещения линейных объектов. Чертеж границ зон планируемого размещения линейных объектов, подлежащих реконструкции в связи с изменением их местоположения (1:1000)	Листов 27
	Всего листов:	28 листов


Взам. инв. №		Подп. и дата														
								11953/1867-03-0800-ДПТ-ПП.ОЧ.ГЧ-С								
		Изм.	Кол.	Лист	№ док.	Подп.	Дата									
Инв. № подл.		Разраб.		Миронова				20.02.24		Содержание тома 1				Стадия	Лист	Листов
														ИРД	1	1
		Н. контр.		Доронина				20.02.24						АО «Дальгипротранс»		

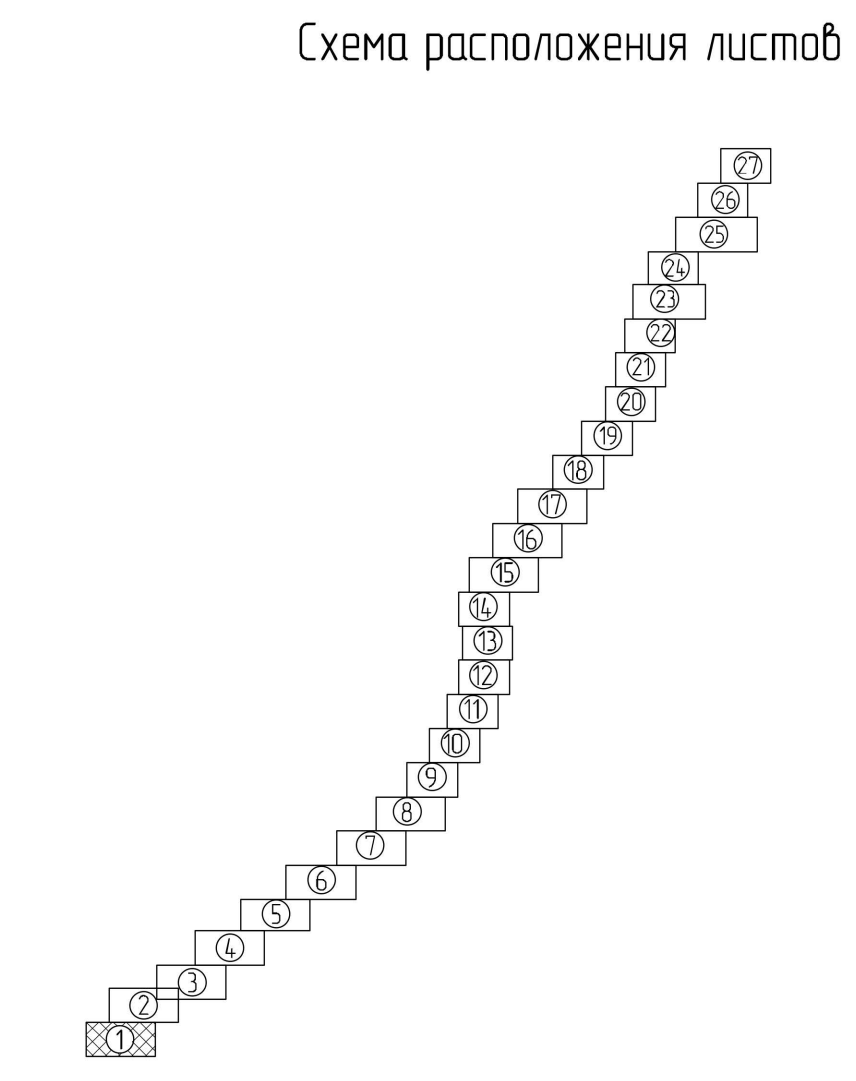

- границы территории, в отношении которой осуществляется подготовка проекта планировки
- границы зоны планируемого размещения линейного объекта - границы планируемых элементов планировочной структуры (примеч. п. 2, п. 3)
- 1 ▲ - обозначения и номера характерных точек границ зоны планируемого размещения линейного объекта (примеч. п. 4)
- границы зон планируемого размещения линейных объектов, подлежащих реконструкции в связи с изменением их местоположения
- 1 ▲ - обозначения и номера характерных точек границ зоны планируемого размещения линейного объекта подлежащих реконструкции в связи с изменением их местоположения (примеч. п. 4)
- границы и наименование муниципального образования
- границы и наименование населенного пункта
- ось существующего ж-д пути
- ось проектируемого ж-д пути
- ось существующего ж-д пути

- 1 В границах территории в отношении которой осуществляется подготовка проекта планировки, устанавливаются и отмечаются красные линии соответственно.
- 2 Границы зон планируемого размещения объектов капитального строительства проектируемых в составе линейного объекта, полностью совпадают с границей зоны планируемого размещения линейного объекта и условно не показаны.
- 3 Границы планировочных элементов планировочной структуры установлены в соответствии с п. 7 приложения к приказу Министра России от 25.04.2017 № 738/пр.
- 4 Перечень координат характерных точек границ зон планируемого размещения линейного объекта и границ зон планируемого размещения линейного объекта подлежащих реконструкции в связи с изменением их местоположения приведен в разделе 2 проекта планировки территории "Основная часть. Положение о размещении линейных объектов".

						11953/1867-03-0800-ДП-ППЧ/СГЧ						
						Документные подходы к постановке перехода на перегоне Джанжу – Секталы с примыканием к станциям Джанжу и Секталы Дальневоинской железной дороги						
Изм.	Кол. чл.	Лист	№ док.	Подп.	Дата	Проект планировки территории Основная часть Горническая часть Чертеж красных линий. Чертеж границы зон планируемого размещения линейных объектов. Чертеж границ зон планируемого размещения линейных объектов, подлежащих реконструкции в связи с изменением их эксплуатационных параметров.			Страница		Лист	Из всего
Разработчик	Мирянова			<i>[подпись]</i>	20.02.24				ИРД		1	27
Проверенный	Ремачев			<i>[подпись]</i>	20.02.24							
Автор проекта	Мирянова			<i>[подпись]</i>	20.02.24							
Глав. спец.	Ремачев			<i>[подпись]</i>	20.02.24							
Н. компет.	Дорожная			<i>[подпись]</i>	20.02.24	АО "Дальневоинтранс"						
Ноч. ред.	Воротниковская			<i>[подпись]</i>	20.02.24							

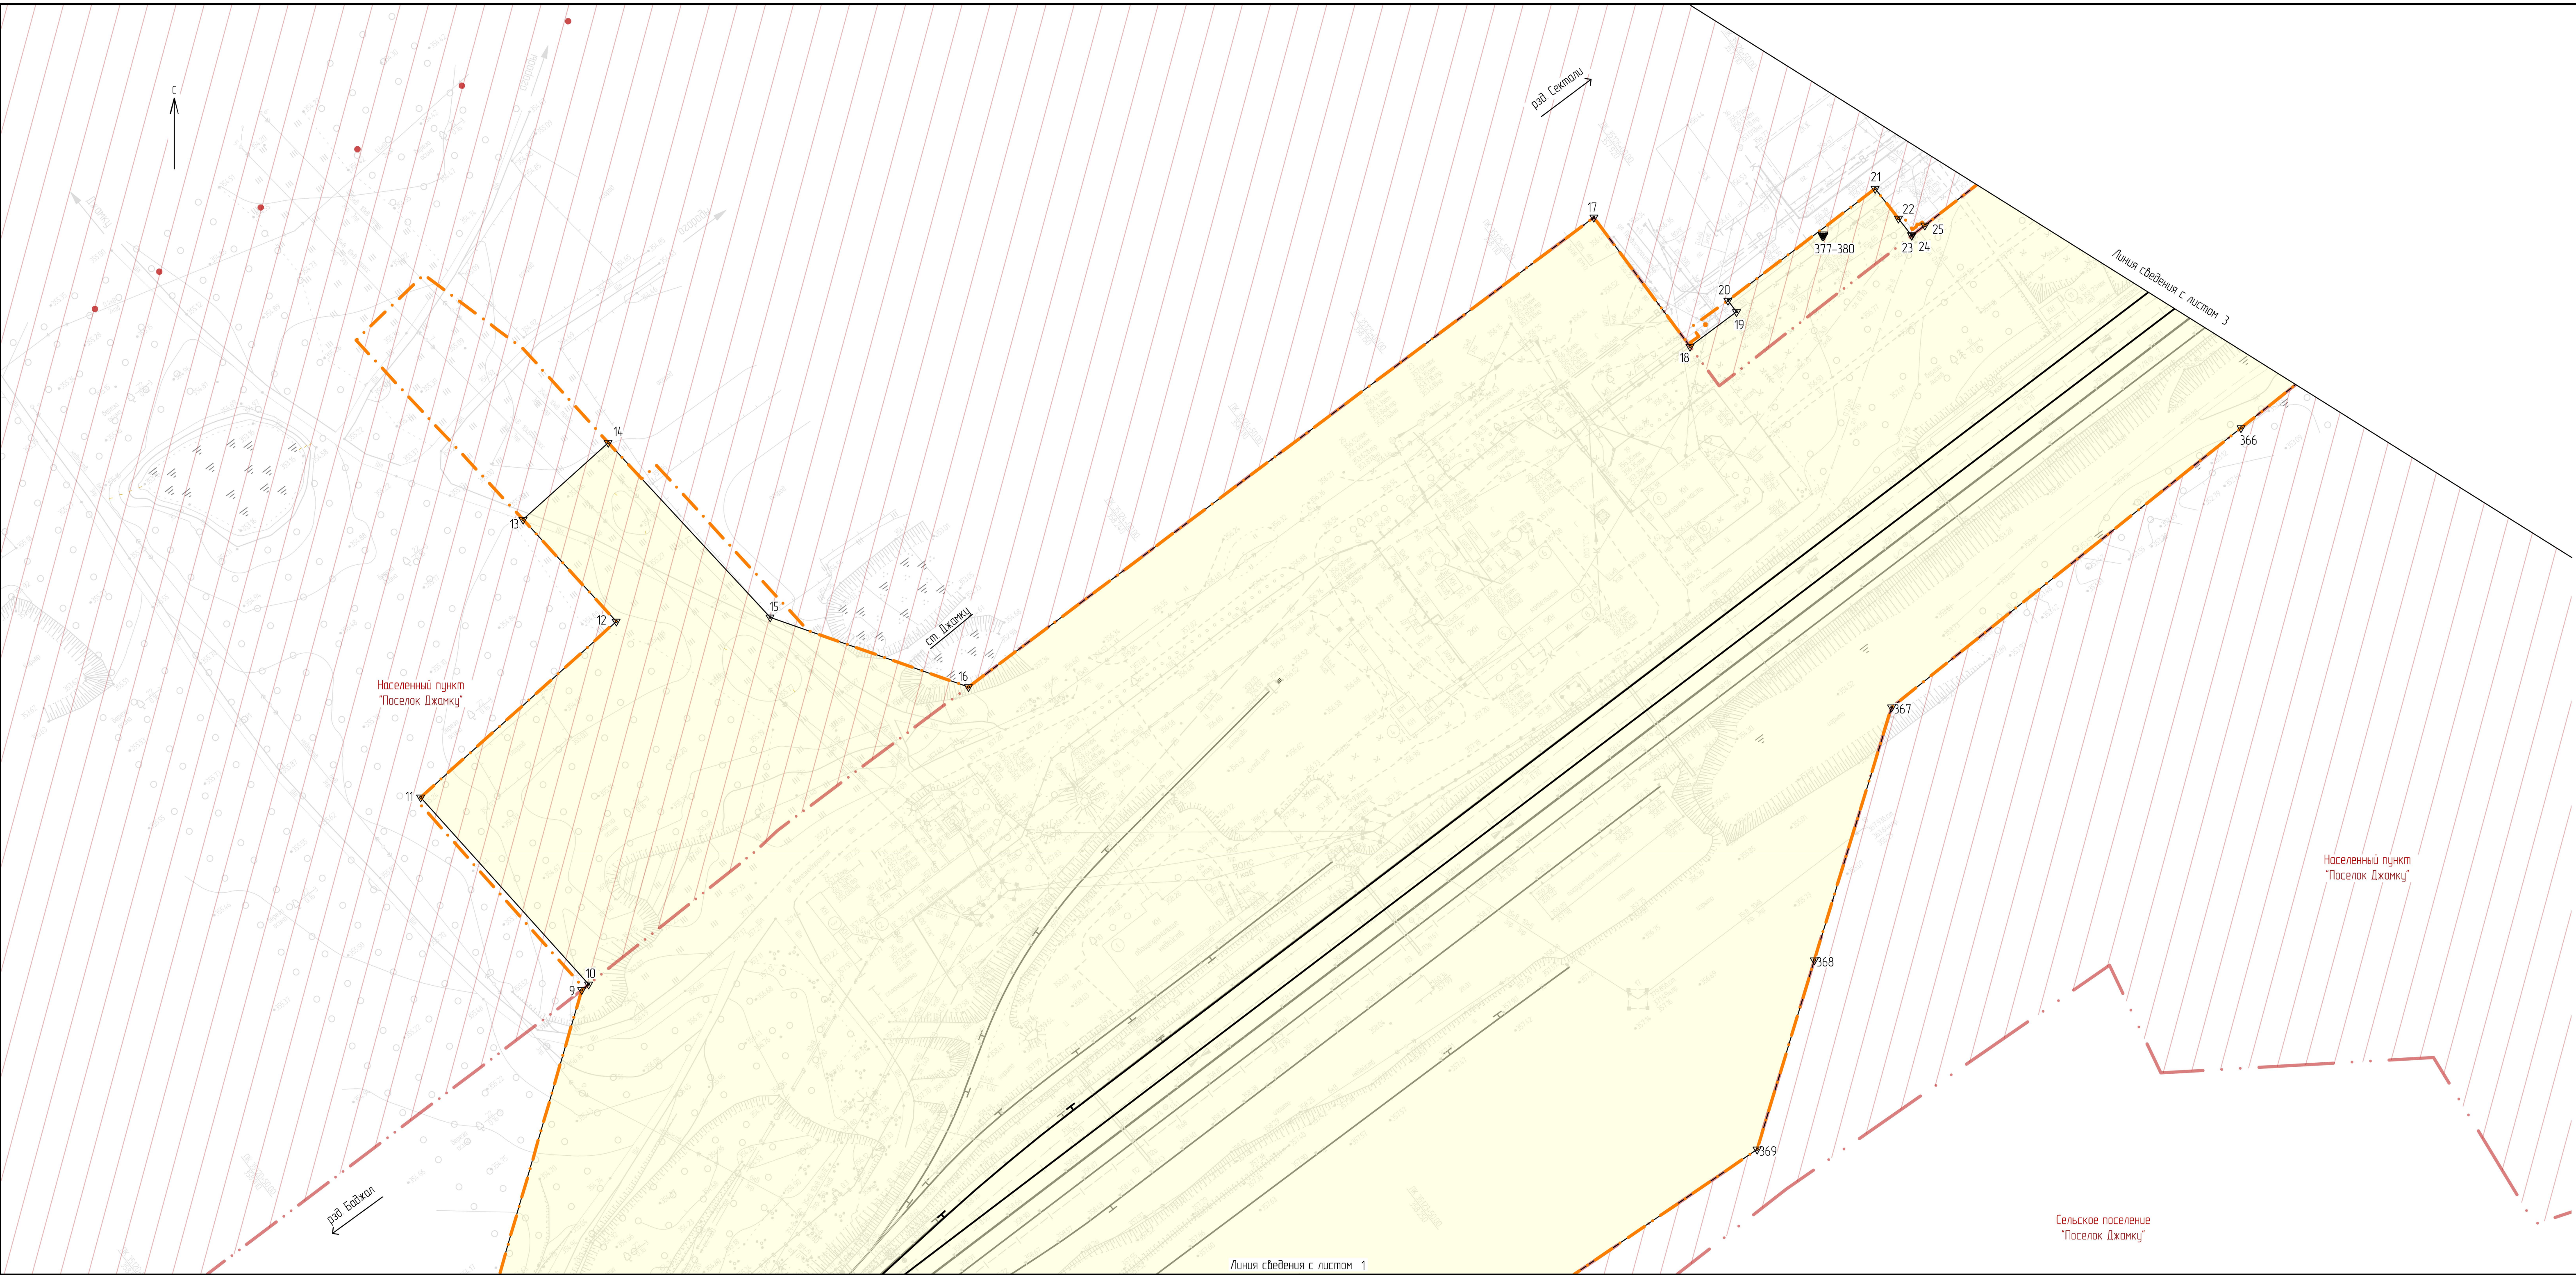

- Условные обозначения
- границы территории, в отношении которой осуществляется подготовка проекта планировки
- границы зоны планируемого размещения линейного объекта — границы планируемых элементов планировочной структуры (примеч. п. 2, п. 3)
- 1

▲

— обозначения и номера характерных точек границ зоны планируемого размещения линейного объекта (примеч. п. 4)
- границы зон планируемого размещения линейных объектов, подлежащих реконструкции в связи с изменением их местоположения
- 1


▲

— обозначения и номера характерных точек границ зоны планируемого размещения линейного объекта подлежащих реконструкции в связи с изменением их местоположения (примеч. п. 4)
- Солнечный муниципальный район Хабаровского края

— границы и наименование муниципального образования
- Населенный пункт "Поселок Джанку"

— границы и наименование населенного пункта
- ось существующего ж.-д. пути
- ось проектируемого ж.-д. пути
- ось рихтуемого существующего ж.-д. пути


Схема расположения листов

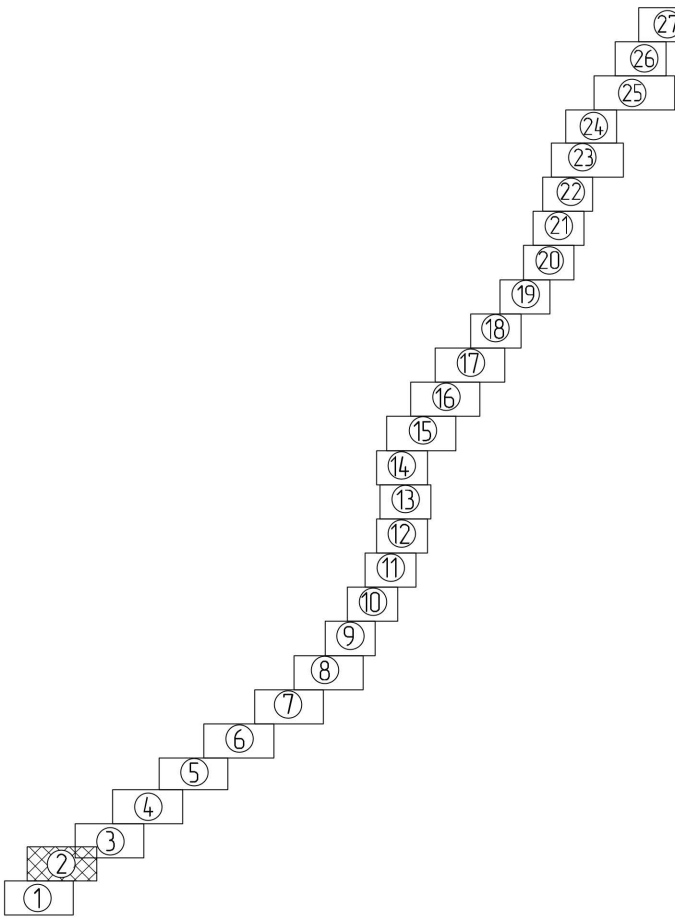

1. В границах территории, в отношении которой осуществляется подготовка проекта планировки, устанавливаемые и отменяемые красные линии отсутствуют.
2. Границы зон планируемого размещения объектов капитального строительства, проектируемых в составе линейного объекта, полностью совпадают с границей зоны планируемого размещения линейного объекта и условно не показаны.
3. Границы планируемых элементов планировочной структуры установлены в соответствии с п. 7 приложения к приказу Минстроя России от 25.04.2017 № 738/пр.
4. Перечень координат характерных точек границ зоны планируемого размещения линейного объекта и границ зоны планируемого размещения линейного объекта подлежащих реконструкции в связи с изменением их местоположения приведен в разделе 2 проекта планировки территории "Основная часть. Положение о размещении линейных объектов".


						11953/1867-03-0800-ДПТ-ПП.ОЧ.ГЧ					
						Должностные подписи к настоящему переходу на перегоне Джанку – Сектали с примыканием к станции Джанку и Сектали Дальневосточной железной дороги					
Изм.	Кол. ч.	Лист	№ док.	Подп.	Дата	Проект планировки территории Основная часть Графическая часть	Стадия	Лист	Листов		
Разраб.	Миронова		ИЗ		20.02.24		ИРД	2			
Провер.	Романен		ВР		20.02.24						
Авт. разд.	Миронова		ИЗ		20.02.24						
Гл. спец.	Романен		ВР		20.02.24						
Н. контр.	Доронина		ВР		20.02.24	Чертеж красных линий, Чертеж границ зон планируемого размещения линейных объектов, Чертеж границ зон планируемого размещения линейных объектов, подлежащих реконструкции в связи с изменением их местоположения (1:1000)	АО "Дальгипротранс"				
Нач. отд.	Воротникова		ВР		20.02.24						

Вариант №	
Подп. и дата	
Мас. № подл.	

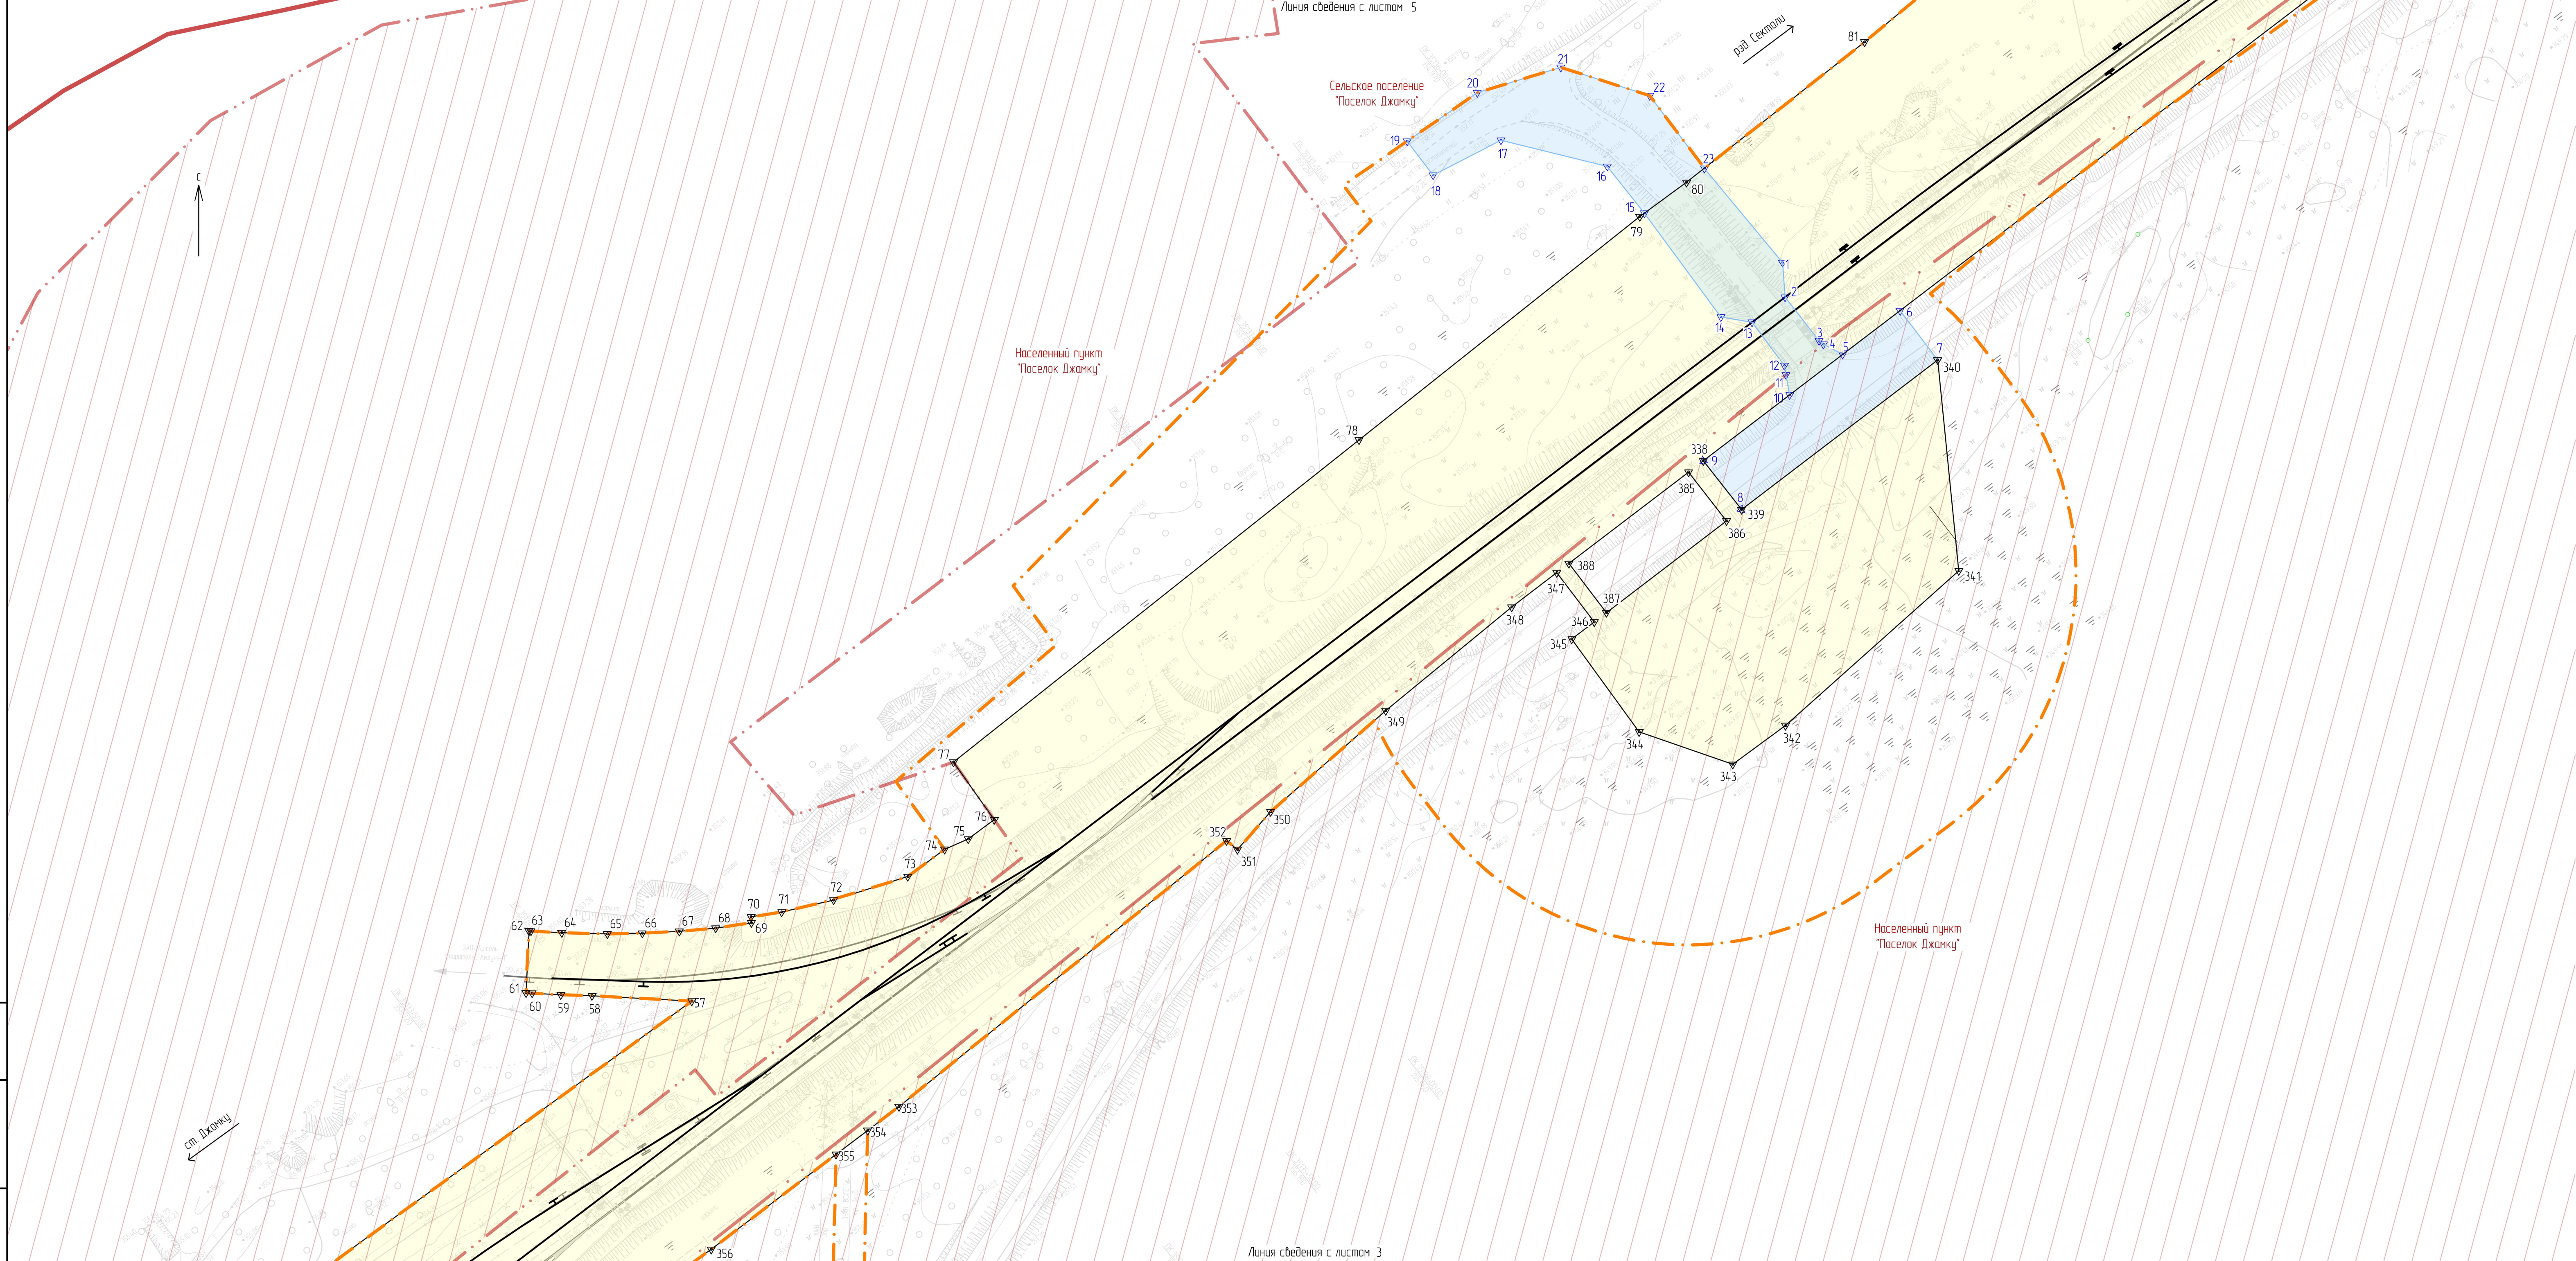


- ### Условные обозначения
- границы территории, в отношении которой осуществляется подготовка проекта планировки
 - границы зоны планируемого размещения линейного объекта – границы планируемых элементов планировочной структуры (примеч. п. 2, п. 3)
 - обозначения и номера характерных точек границ зоны планируемого размещения линейного объекта (примеч. п. 4)
 - границы зон планируемого размещения линейных объектов, подлежащих реконструкции в связи с изменением их местоположения
 - обозначения и номера характерных точек границ зоны планируемого размещения линейного объекта подлежащих реконструкции в связи с изменением их местоположения (примеч. п. 4)
 - границы и наименование муниципального образования
 - границы и наименование населенного пункта
 - ось существующего ж.-д. пути
 - ось проектируемого ж.-д. пути
 - ось рихтуемого существующего ж.-д. пути

Схема расположения листов

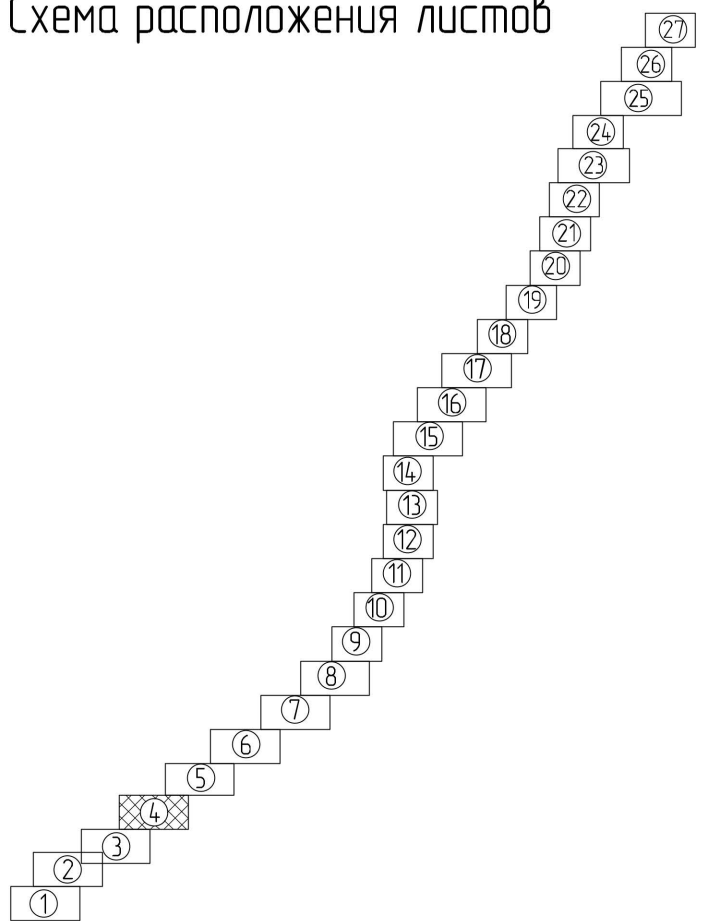

- В границах территории, в отношении которой осуществляется подготовка проекта планировки, устанавливаемые и отменяемые красные линии отсутствуют.
- Границы зон планируемого размещения объектов капитального строительства, проектируемых в составе линейного объекта, полностью совпадают с границей зоны планируемого размещения линейного объекта и условно не показаны.
- Границы планируемых элементов планировочной структуры установлены в соответствии с п. 7 приложения к приказу Минстроя России от 25.04.2017 № 738/пр.
- Перечень координат характерных точек границ зоны планируемого размещения линейного объекта и границ зоны планируемого размещения линейного объекта подлежащих реконструкции в связи с изменением их местоположения приведен в разделе 2 проекта планировки территории "Основная часть. Положение о размещении линейных объектов".

						11953/1867-03-0800-ДПТ-ППОЧГЧ					
						Дополнительные подходы к станциям переходу на перегоне Джамку – Сектали с примыканием к станциям Джамку и Сектали Дальневосточной железной дороги					
Изм.	Кол. изм.	Лист	№ док.	Подп.	Дата	Проект планировки территории Основная часть Графическая часть			Стадия	Лист	Листов
Разработ.		Миронова		<i>МН</i>	20.02.24				ИРД	4	
Провер.		Романец		<i>В.Романец</i>	20.02.24						
Авт. разраб.		Миронова		<i>МН</i>	20.02.24						
Гл. спец.		Романец		<i>В.Романец</i>	20.02.24						
Н. контр.		Доронина		<i>ДН</i>	20.02.24	Чертеж красных линий. Чертеж границ зон планируемого размещения линейных объектов. Чертеж границ зон планируемого размещения линейных объектов, подлежащих реконструкции в связи с изменением их местоположения (1:1000)			АО "Дальгипротранс"		
Нач. отд.		Воротникова		<i>ВВ</i>	20.02.24						
									Формат	А3х4	

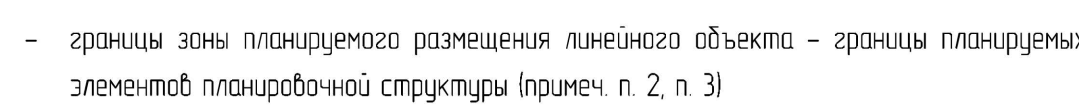

1 Δ - обозначения и номера характерных точек границ зоны планируемого размещения линейного объекта (примеч. п. 4)



1.  - обозначения и номера характерных точек границ зоны планируемого размещения линейного объекта подлежащих реконструкции в связи с изменением их местоположения (пример п. 4)


- границы и наименование муниципального образования



- ось существующего ж.-д. пути

- ось проектируемого ж.-д. пути

_____ – ось рухливого існуючого ж.-д. пути

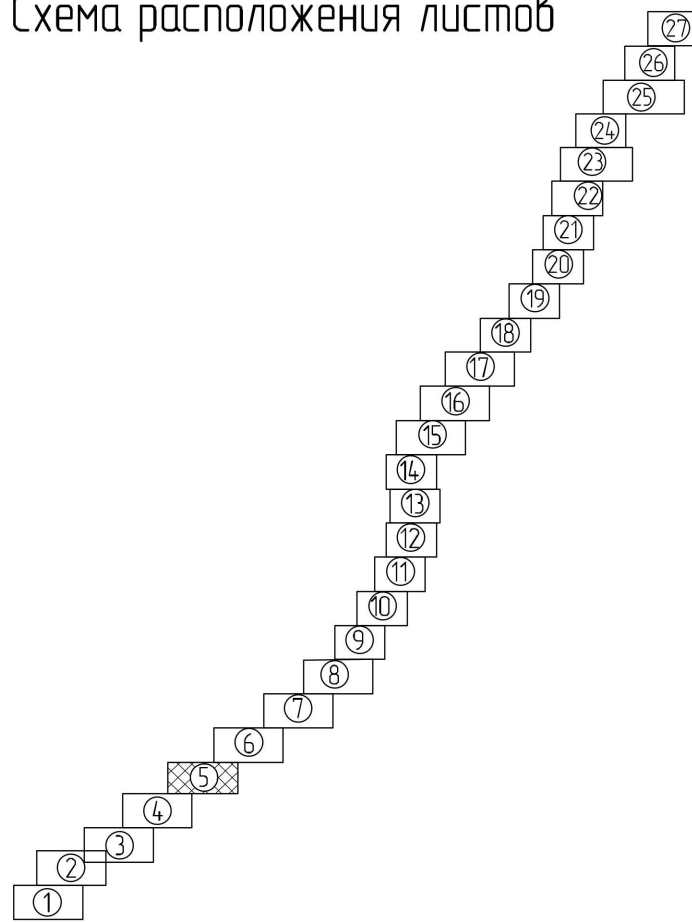

1. В границах территории, в отношении которой осуществляется подготовка проекта планировки территории, устанавливаемые и отменяемые красные линии отсутствуют.


2. Границы зон планируемого размещения объектов капитального строительства, проектируемых в составе линейного объекта, полностью совпадают с границей зоны планируемого размещения линейного объекта и условно не показаны.

3. Границы планируемых элементов планировочной структуры установлены в соответствии с п. 7 приложения к приказу Минстроя России от 25.04.2017 № 738/пр.

4. Перечень координат характерных точек границ зоны планируемого размещения линейного объекта и границ зоны планируемого размещения линейного объекта подлежащих реконструкции в связи с изменением местоположения приведен в разделе 2 проекта планировки территории "Основная часть. Положение о размещении линейных объектов".

						11953/1667-03-0800-ДП-ППЧ/ГЧ			
						Двукупные подходы к мостовому переходу на перегоне Джанжу – Сектали с прыжком к станциям Джанжу и Сектали Дальнеосточной железной дороги			
Изм.	Кол. чл.	Лист	№ док.	Подп.	Дата				
Разработ	Мирянова			<i>Мирянова</i>	20.02.24	Проект инженерных мероприятий		Статус	
Провер	Ранченко			<i>Ранченко</i>	20.02.24	Основная часть		ИРД	
Авт. разраб.	Мирянова			<i>Мирянова</i>	20.02.24	Горюшечная часть		5	
Гл. спец.	Ранченко			<i>Ранченко</i>	20.02.24	Чертеж крышной системы. Чертеж дорожки зон планировочного размещения линейных объектов. Чертеж дорожки зон планировочного размещения линейных объектов, подлежащих реконструкции в связи с изменением их местоположения. (1:1000)		АО "Дальгипротранс"	
Н. контр.	Дорожная								
Нач. отд.	Ворожничкова			<i>Ворожничкова</i>	20.02.24				




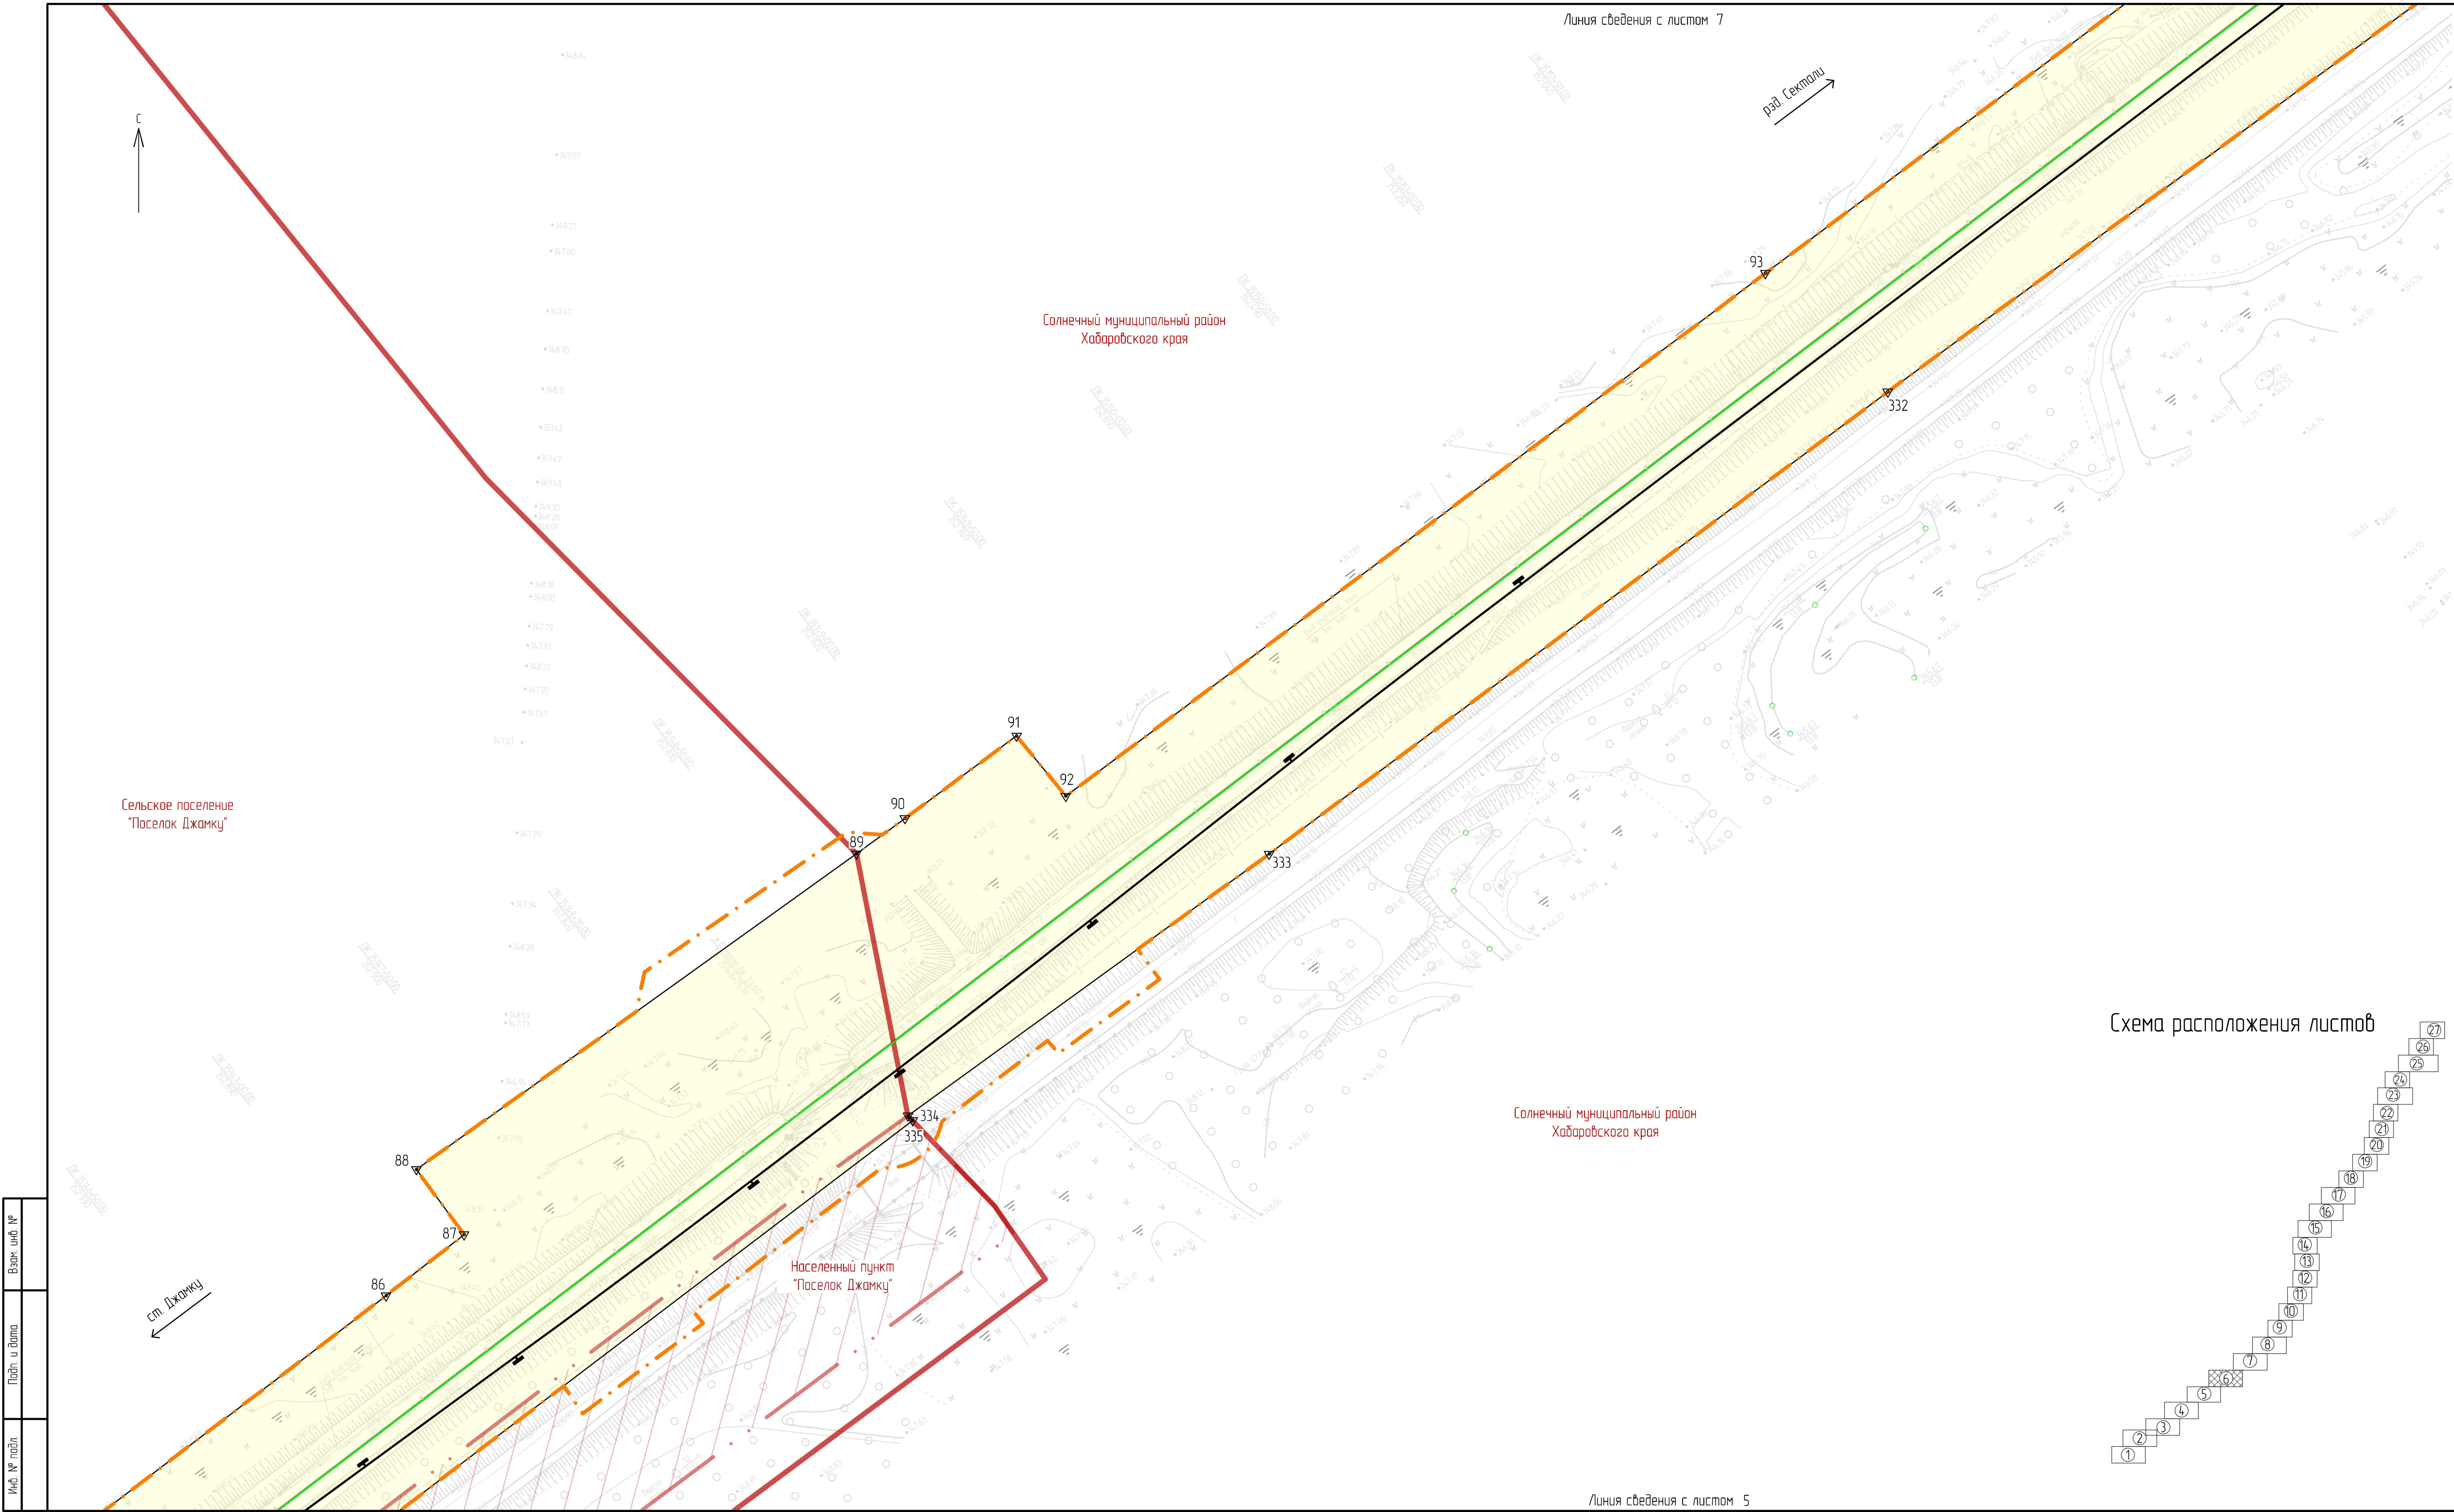

Условные обозначения

- границы территории, в отношении которой осуществляется подготовка проекта планировки
- границы зоны планируемого размещения линейного объекта – границы планируемых элементов планировочной структуры (примеч. п. 2, п. 3)
- обозначения и номера характерных точек границ зоны планируемого размещения линейного объекта (примеч. п. 4)
- границы зон планируемого размещения линейных объектов, подлежащих реконструкции в связи с изменением их местоположения
- обозначения и номера характерных точек границ зоны планируемого размещения линейного объекта подлежащих реконструкции в связи с изменением их местоположения (примеч. п. 4)
- границы и наименование муниципального образования
- границы и наименование населенного пункта
- ось существующего ж-д. пути
- ось проектируемого ж-д. пути
- ось рихтуемого существующего ж-д. пути


Схема расположения листов

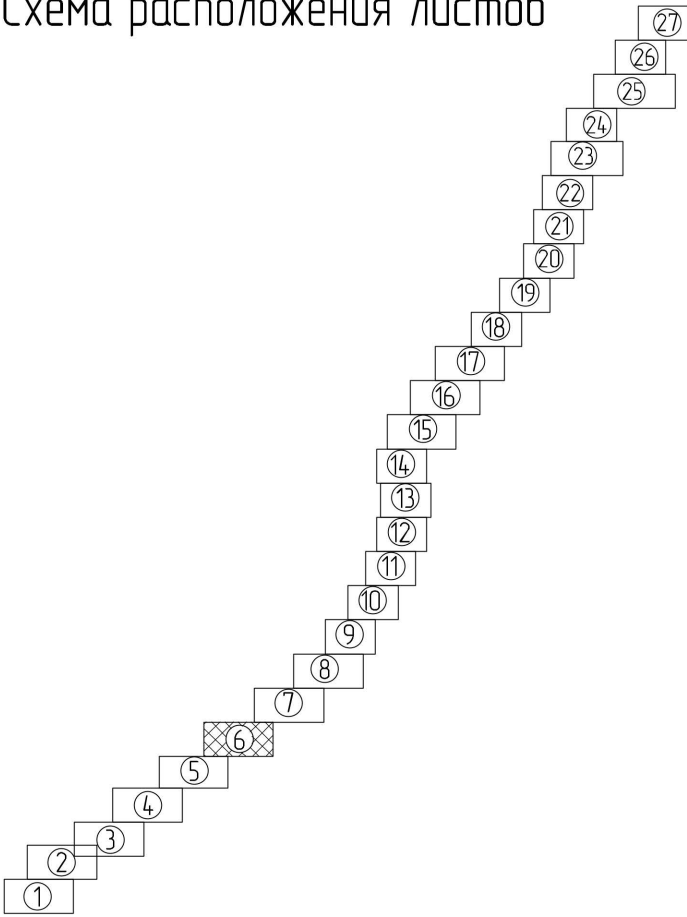

- В границах территории, в отношении которой осуществляется подготовка проекта планировки, устанавливаемые и отменяемые красные линии отсутствуют.
- Границы зон планируемого размещения объектов капитального строительства, проектируемых в составе линейного объекта, полностью совпадают с границей зоны планируемого размещения линейного объекта и условно не показаны.
- Границы планируемых элементов планировочной структуры установлены в соответствии с п. 7 приложения к приказу Минстроя России от 25.04.2017 № 738/пр.
- Перечень координат характерных точек границ зоны планируемого размещения линейного объекта и границ зоны планируемого размещения линейного объекта подлежащих реконструкции в связи с изменением их местоположения приведен в разделе 2 проекта планировки территории "Основная часть. Положение о размещении линейных объектов".

						11953/1867-03-0800-ДПТ-ПП.04ГЧ			
						Духовтные подходы к мостовому переходу на перегоне Джамку – Сектали с примыканием к станциям Джамку и Сектали Дальневосточной железной дороги			
Изм.	Кол.уч.	Лист	№ док.	Подп.	Дата	Проект планировки территории Основная часть Графическая часть	Стадия	Лист	Листов
Разработ	Миронова				20.02.24		ИРД	6	
Провер	Романец				20.02.24				
Авт. разд	Миронова				20.02.24				
Гл. спец.	Романец				20.02.24				
Н. контр.	Дорожнича				20.02.24	Чертеж красных линий. Чертеж границ зон планируемого размещения линейных объектов. Чертеж границ зон планируемого размещения линейных объектов, подлежащих реконструкции в связи с изменением их местоположения (1:1000)	АО "Дальзипротранс"		
Нач. отд.	Воротникова				20.02.24				


Изд. № подл.	Подп. и дата	Взам. инд. №

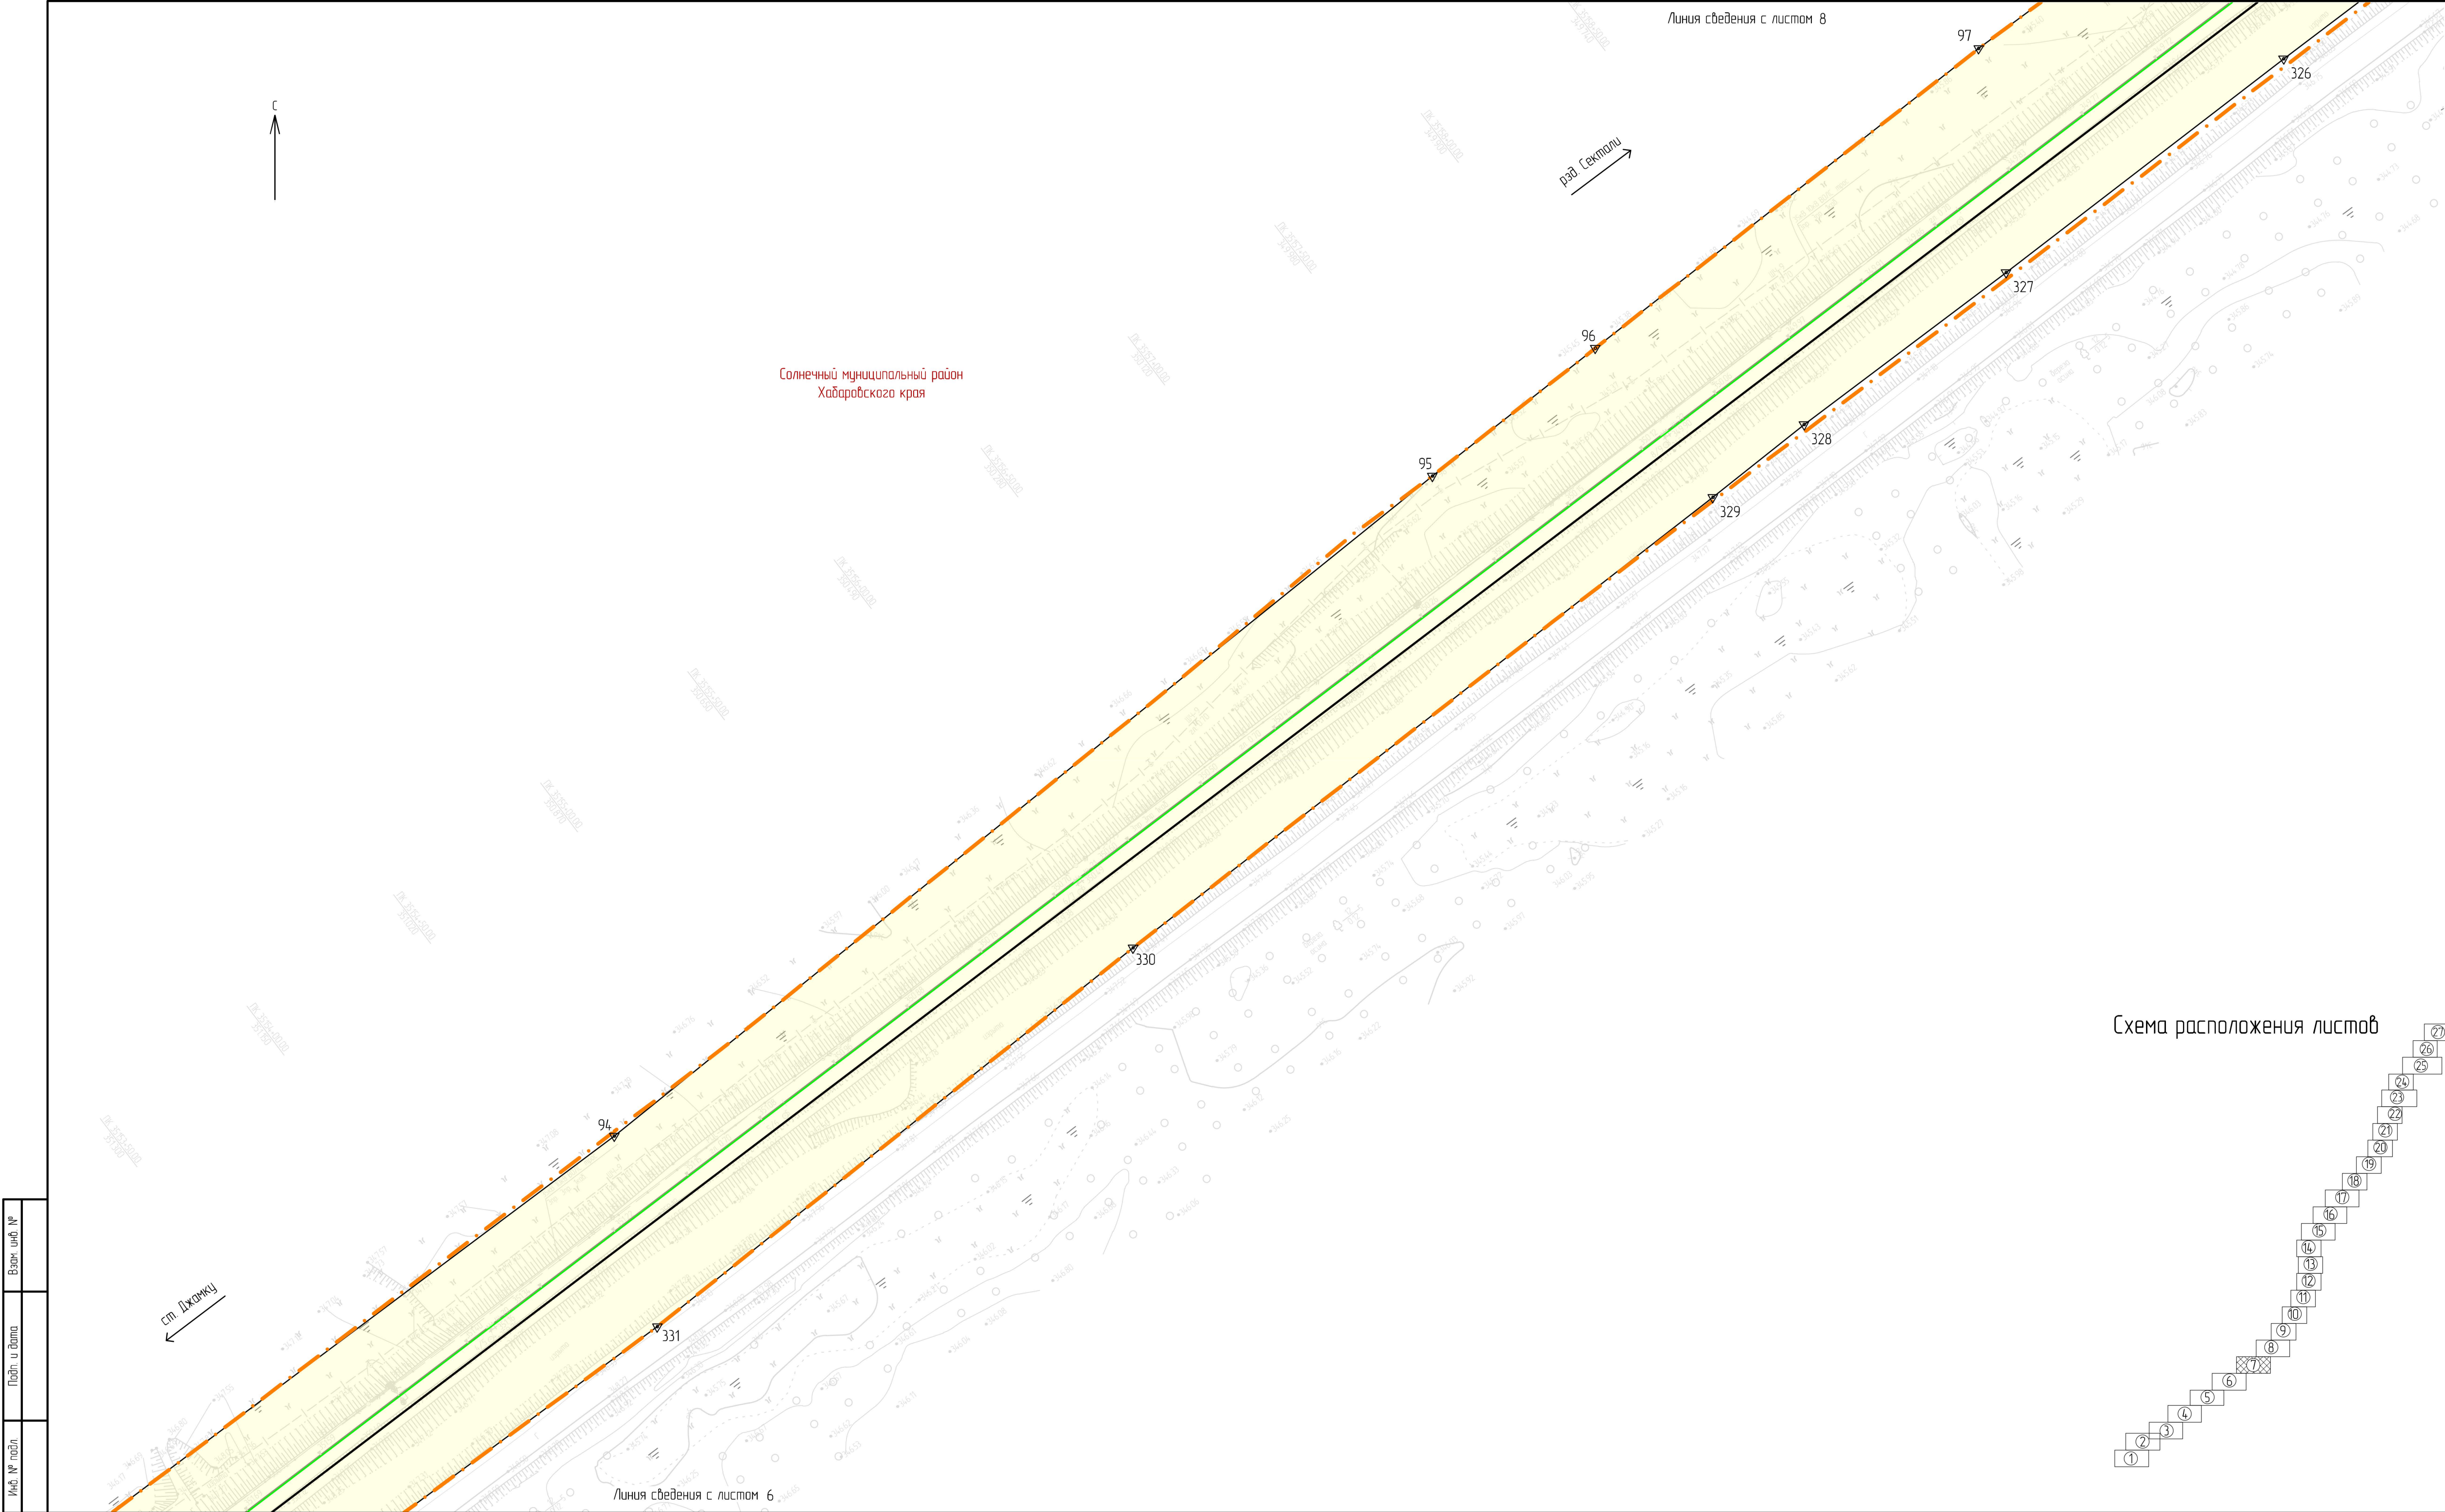

Условные обозначения

- границы территории, в отношении которой осуществляется подготовка проекта планировки
- границы зоны планируемого размещения линейного объекта - границы планируемых элементов планировочной структуры (примеч. п. 2, п. 3)
- обозначения и номера характерных точек границ зоны планируемого размещения линейного объекта (примеч. п. 4)
- границы зон планируемого размещения линейных объектов, подлежащих реконструкции в связи с изменением их местоположения
- обозначения и номера характерных точек границ зоны планируемого размещения линейного объекта подлежащих реконструкции в связи с изменением их местоположения (примеч. п. 4)
- границы и наименование муниципального образования
- границы и наименование населенного пункта
- ось существующего ж-в. пути
- ось проектируемого ж-в. пути
- ось реконструируемого существующего ж-в. пути

Схема расположения листов

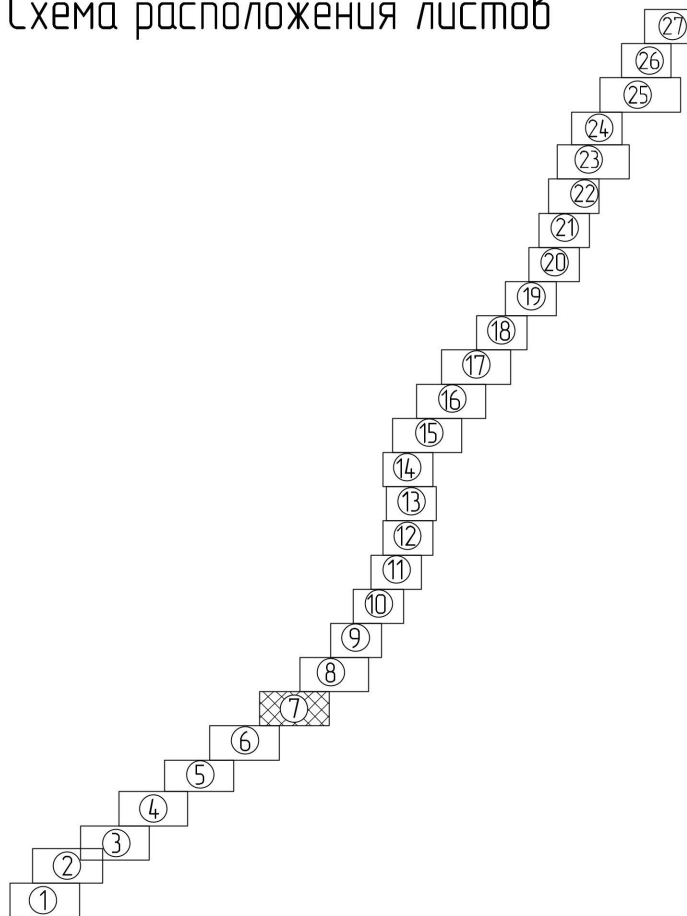

- В границах территории, в отношении которой осуществляется подготовка проекта планировки, устанавливаемые и отменяемые красные линии отсутствуют.
- Границы зон планируемого размещения объектов капитального строительства, проектируемых в составе линейного объекта, полностью совпадают с границей зоны планируемого размещения линейного объекта и условно не показаны.
- Границы планируемых элементов планировочной структуры установлены в соответствии с п. 7 приложения к приказу Министра России от 25.04.2017 № 738/пр.
- Перечень координат характерных точек границ зоны планируемого размещения линейного объекта и границ зоны планируемого размещения линейного объекта подлежащих реконструкции в связи с изменением их местоположения приведен в разделе 2 проекта планировки территории "Основная часть. Положение о размещении линейных объектов".

						1953/1867-03-0800-ДПТ-ППОЧГЧ			
						Двухпутные подходы к мостовому переходу на перегоне Джамку - Сектали с примыканием к станциям Джамку и Сектали Дальневосточной железной дороги			
Изм.	Кол.уч.	Лист	№ док.	Подп.	Дата				
Разработ	Миронова			<i>МН</i>	20.02.24	Проект планировки территории Основная часть Графическая часть	Статус	Лист	Листов
Провер	Романец			<i>ВМ</i>	20.02.24		ИРД	7	
Авт. разд	Миронова			<i>МН</i>	20.02.24				
Гл. спец	Романец			<i>ВМ</i>	20.02.24	Чертеж красных линий. Чертеж границ зон планируемого размещения линейных объектов. Чертеж границ зон планируемого размещения линейных объектов, подлежащих реконструкции в связи с изменением их местоположения. (1:1000)	АО "Дальзипротранс"		
Н. контр.	Дорожнина			<i>ДМ</i>	20.02.24				
Нач. отд	Воротникова			<i>ВМ</i>	20.02.24				


Изд. №	Взам. инв. №
Подп. и дата	
Изд. № подл.	



Условные обозначения

- границы территории, в отношении которой осуществляется подготовка проекта планировки
- границы зоны планируемого размещения линейного объекта - границы планируемых элементов планировочной структуры (примеч. п. 2, п. 3)
- обозначения и номера характерных точек границ зоны планируемого размещения линейного объекта (примеч. п. 4)
- границы зон планируемого размещения линейных объектов, подлежащих реконструкции в связи с изменением их местоположения
- обозначения и номера характерных точек границ зоны планируемого размещения линейного объекта подлежащих реконструкции в связи с изменением их местоположения (примеч. п. 4)
- границы и наименование муниципального образования
- границы и наименование населенного пункта
- ось существующего ж-д. пути
- ось проектируемого ж-д. пути
- ось рихтуемого существующего ж-д. пути

Схема расположения листов

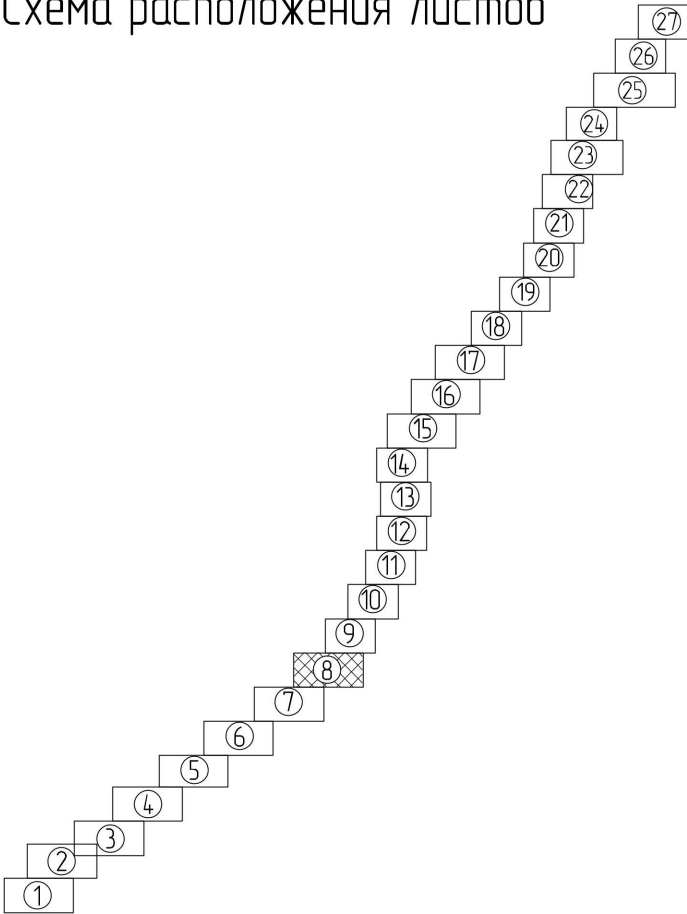

- В границах территории, в отношении которой осуществляется подготовка проекта планировки, устанавливаемые и отменяемые красные линии отсутствуют.
- Границы зон планируемого размещения объектов капитального строительства, проектируемых в составе линейного объекта, полностью совпадают с границей зоны планируемого размещения линейного объекта и условно не показаны.
- Границы планируемых элементов планировочной структуры установлены в соответствии с п. 7 приложения к приказу Минстроя России от 25.04.2017 № 738/пр.
- Перечень координат характерных точек границ зоны планируемого размещения линейного объекта и границ зоны планируемого размещения линейного объекта подлежащих реконструкции в связи с изменением их местоположения приведен в разделе 2 проекта планировки территории "Основная часть. Положение о размещении линейных объектов".

						1953/1867-03-0800-ДПТ-ППОЧГЧ			
						Двухпутные подходы к мостовому переходу на перегоне Джанку – Сектали с примыканием к станциям Джанку и Сектали Дальневосточной железной дороги			
Изм.	Кол. уч.	Лист	№ док.	Подп.	Дата		Статус	Лист	Листов
Разработ.	Миронова			<i>МН</i>	20.02.24	Проект планировки территории Основная часть. Графическая часть			
Провер.	Романец			<i>В.Романец</i>	20.02.24		ИРД	8	
Авт. разд.	Миронова			<i>МН</i>	20.02.24				
Гл. спец.	Романец			<i>В.Романец</i>	20.02.24	Чертеж красных линий. Чертеж границ зон планируемого размещения линейных объектов. Чертеж границ зон планируемого размещения линейных объектов, подлежащих реконструкции в связи с изменением их местоположения (1:1000)	АО "Дальзипротранс"		
Н. контр.	Дорожнина			<i>В.Дорожнина</i>	20.02.24				
Нач. отд.	Воротничкова			<i>В.Воротничкова</i>	20.02.24				


Инд № подл	Подп. и дата	Взам инд №



Условные обозначения

- границы территории, в отношении которой осуществляется подготовка проекта планировки
- границы зоны планируемого размещения линейного объекта – границы планируемых элементов планировочной структуры (примеч. п. 2, п. 3)
- 1 - обозначения и номера характерных точек границ зоны планируемого размещения линейного объекта (примеч. п. 4)
- границы зон планируемого размещения линейных объектов, подлежащих реконструкции в связи с изменением их местоположения
- 1 - обозначения и номера характерных точек границ зоны планируемого размещения линейного объекта подлежащих реконструкции в связи с изменением их местоположения (примеч. п. 4)
- границы и наименование муниципального образования
- границы и наименование населенного пункта
- ось существующего ж.-д. пути
- ось проектируемого ж.-д. пути
- ось рихтуемого существующего ж.-д. пути


Схема расположения листов

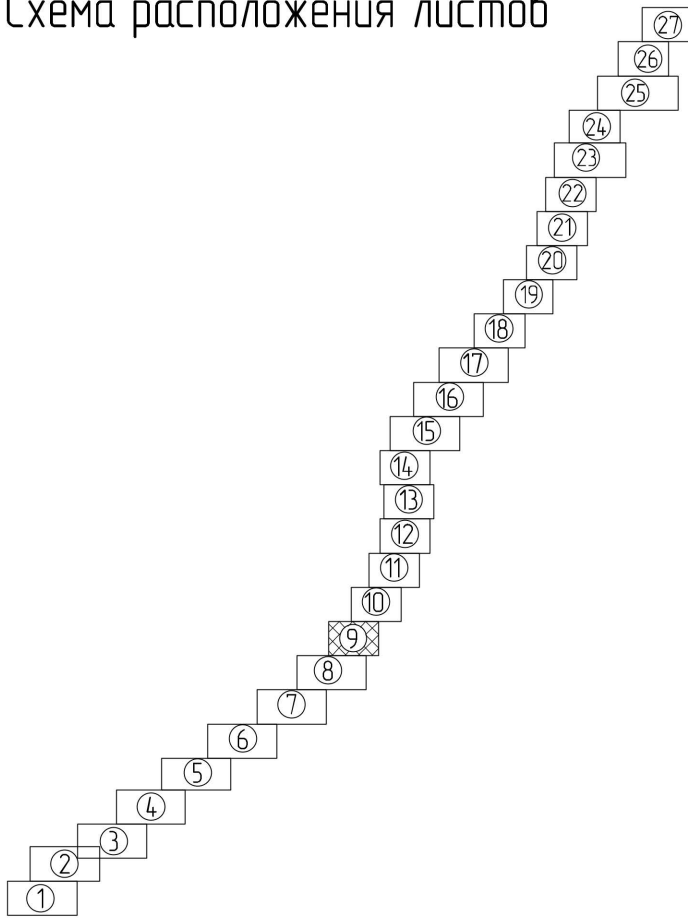

- В границах территории, в отношении которой осуществляется подготовка проекта планировки, устанавливаемые и отменяемые красные линии отсутствуют.
- Границы зон планируемого размещения объектов капитального строительства, проектируемых в составе линейного объекта, полностью совпадают с границей зоны планируемого размещения линейного объекта и условно не показаны.
- Границы планируемых элементов планировочной структуры установлены в соответствии с п. 7 приложения к приказу Минстроя России от 25.04.2017 № 738/пр.
- Перечень координат характерных точек границ зоны планируемого размещения линейного объекта и границ зоны планируемого размещения линейного объекта подлежащих реконструкции в связи с изменением их местоположения приведен в разделе 2 проекта планировки территории "Основная часть. Положение о размещении линейных объектов".

11953/1867-03-0800-ДПТ-ПП.04.ГЧ					
Двухпутные подходы к мостовому переходу на перегоне Джамку – Сектали с примыканием к станциям Джамку и Сектали Дальневосточной железной дороги					
Изм.	Кол. уч.	Лист	№ док.	Подп.	Дата
Разраб.	Миронова	20.02.24			
Провер.	Романец	20.02.24			
Адм. разд.	Миронова	20.02.24			
Гл. спец.	Романец	20.02.24			
Н. контр.	Даранича	20.02.24			
Нач. отд.	Воротникова	20.02.24			
Проект планировки территории. Основная часть. Графическая часть				ИРД	9
Чертеж красных линий. Чертеж границ зон планируемого размещения линейных объектов. Чертеж границ зон планируемого размещения линейных объектов, подлежащих реконструкции в связи с изменением их местоположения (1:1000)				АО "Дальгипротранс"	


Инд № подл	Подп. и дата	Взам инд №

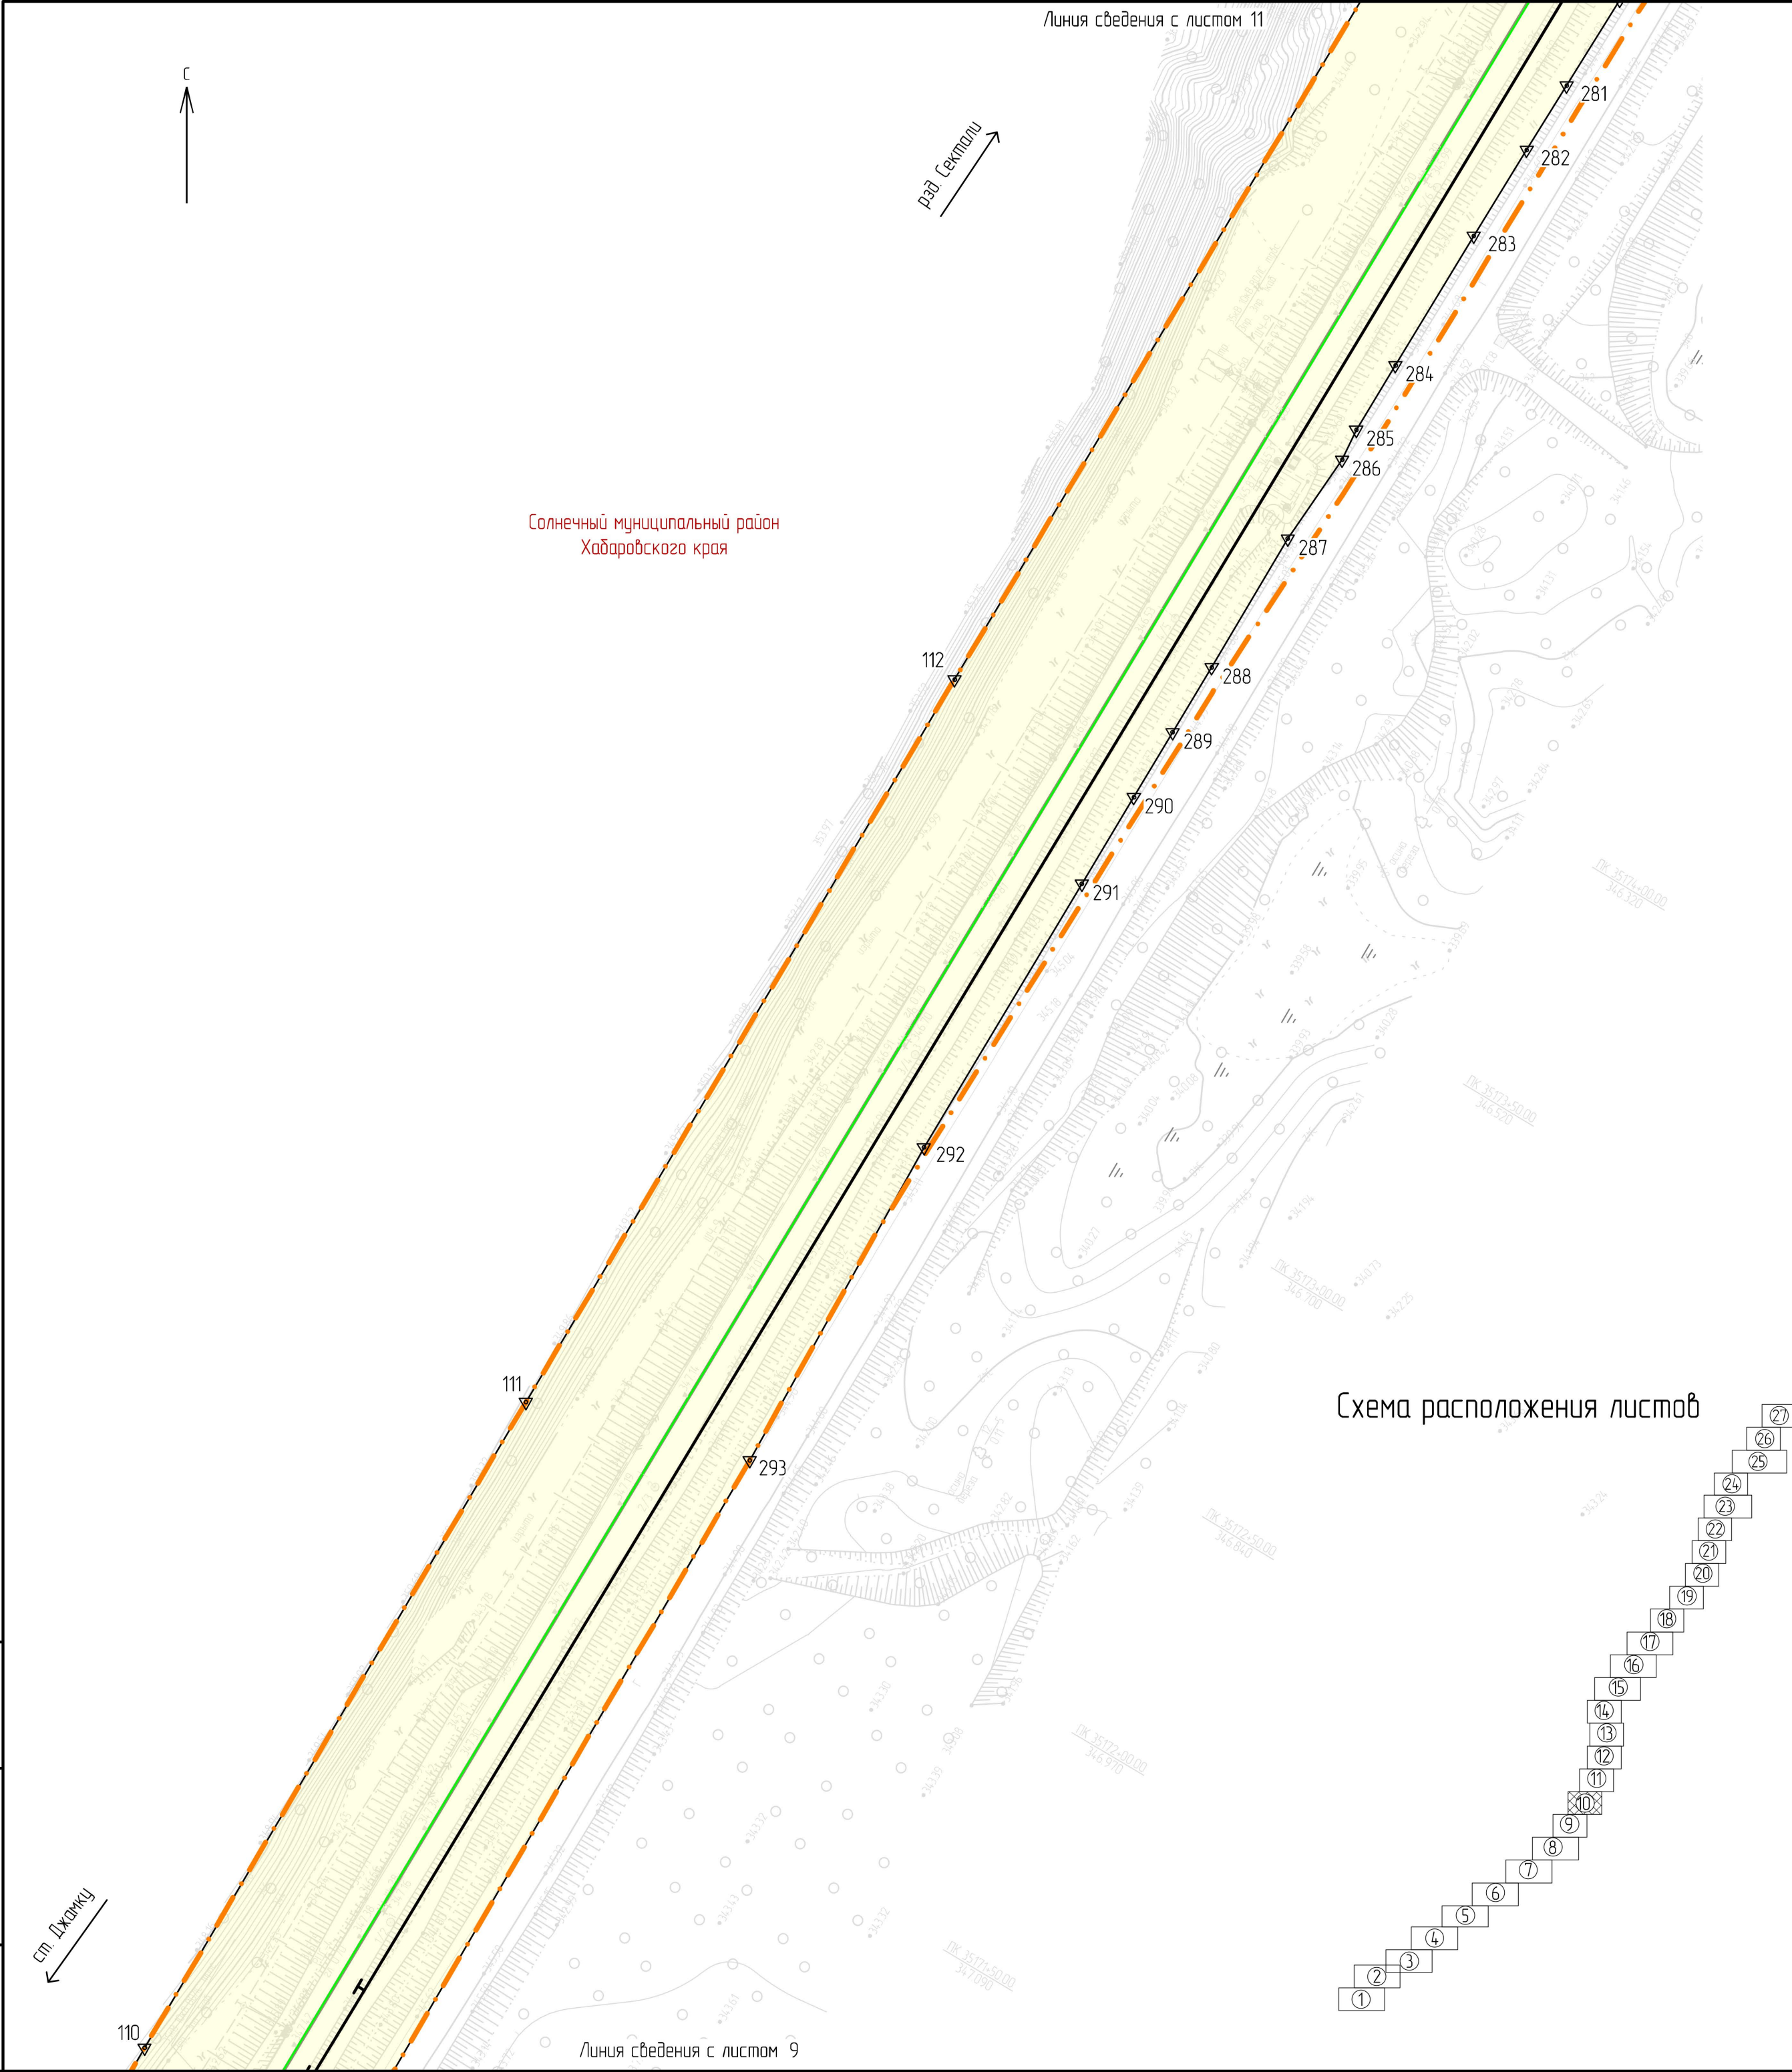

Условные обозначения

- [Orange dashed line] - границы территории, в отношении которой осуществляется подготовка проекта планировки
- [Yellow rectangle] - границы зоны планируемого размещения линейного объекта - границы планируемых элементов планировочной структуры (примеч. п. 2, п. 3)
- 1 ▲ - обозначения и номера характерных точек границ зоны планируемого размещения линейного объекта (примеч. п. 4)
- [Blue rectangle] - границы зон планируемого размещения линейных объектов, подлежащих реконструкции в связи с изменением их местоположения
- 1 ▲ - обозначения и номера характерных точек границ зоны планируемого размещения линейного объекта подлежащих реконструкции в связи с изменением их местоположения (примеч. п. 4)
- Солнечный муниципальный район Хабаровского края - границы и наименование муниципального образования
- [Red dashed line with 'Населенный пункт "Поселок Джамку"'] - границы и наименование населенного пункта
- [Black solid line] - ось существующего ж.-д. пути
- [Black solid line] - ось проектируемого ж.-д. пути
- [Green solid line] - ось рихтуемого существующего ж.-д. пути


Схема расположения листов

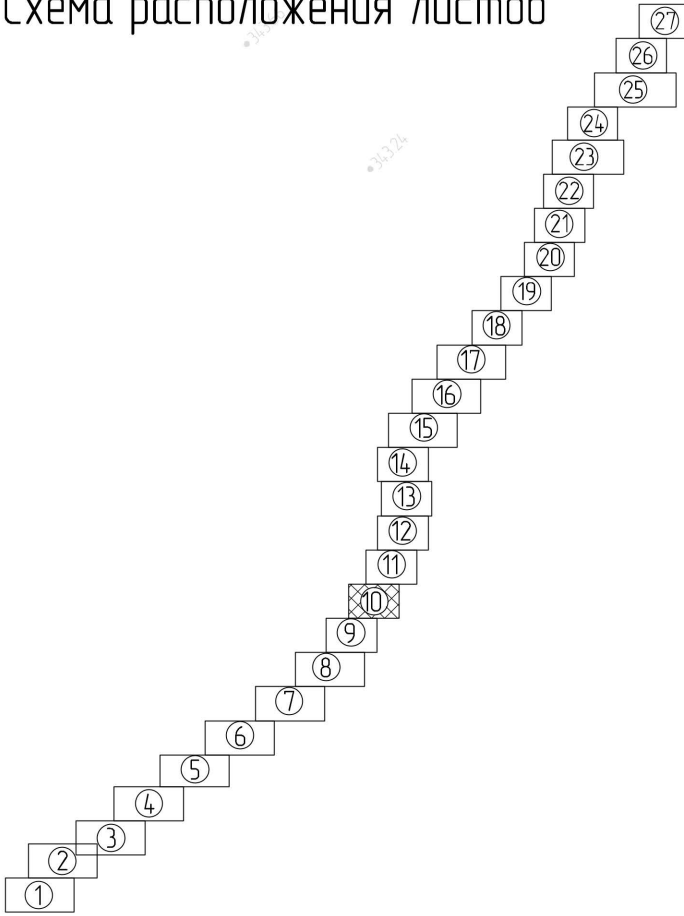

- В границах территории, в отношении которой осуществляется подготовка проекта планировки, устанавливаемые и отменяемые красные линии отсутствуют.
- Границы зон планируемого размещения объектов капитального строительства, проектируемых в составе линейного объекта, полностью совпадают с границей зоны планируемого размещения линейного объекта и условно не показаны.
- Границы планируемых элементов планировочной структуры установлены в соответствии с п. 7 приложения к приказу Минстроя России от 25.04.2017 № 738/пр.
- Перечень координат характерных точек границ зоны планируемого размещения линейного объекта и границ зоны планируемого размещения линейного объекта подлежащих реконструкции в связи с изменением их местоположения приведен в разделе 2 проекта планировки территории "Основная часть. Положение о размещении линейных объектов".

11953/1867-03-0800-ДПТ-ПП.04.ГЧ					
Двухпутные подходы к мостовому переходу на перегоне Джамку – Сектали с примыканием к станциям Джамку и Сектали Дальневосточной железной дороги					
Изм.	Кол. уч.	Лист	№ док.	Подп.	Дата
Разраб	Миронова	20.02.24		<i>[Signature]</i>	20.02.24
Провер	Романец	20.02.24		<i>[Signature]</i>	20.02.24
Адм. разд.	Миронова	20.02.24		<i>[Signature]</i>	20.02.24
Гл. спец.	Романец	20.02.24		<i>[Signature]</i>	20.02.24
Н. контр.	Даранина	20.02.24		<i>[Signature]</i>	20.02.24
Нач. отд.	Воротникова	20.02.24		<i>[Signature]</i>	20.02.24
Проект планировки территории. Основная часть. Графическая часть				ИРД	10
Чертеж красных линий. Чертеж границ зон планируемого размещения линейных объектов. Чертеж границ зон планируемого размещения линейных объектов, подлежащих реконструкции в связи с изменением их местоположения (1:1000)				АО "Дальгипротранс"	

Инд № подл	Подп. и дата	Взам инд №

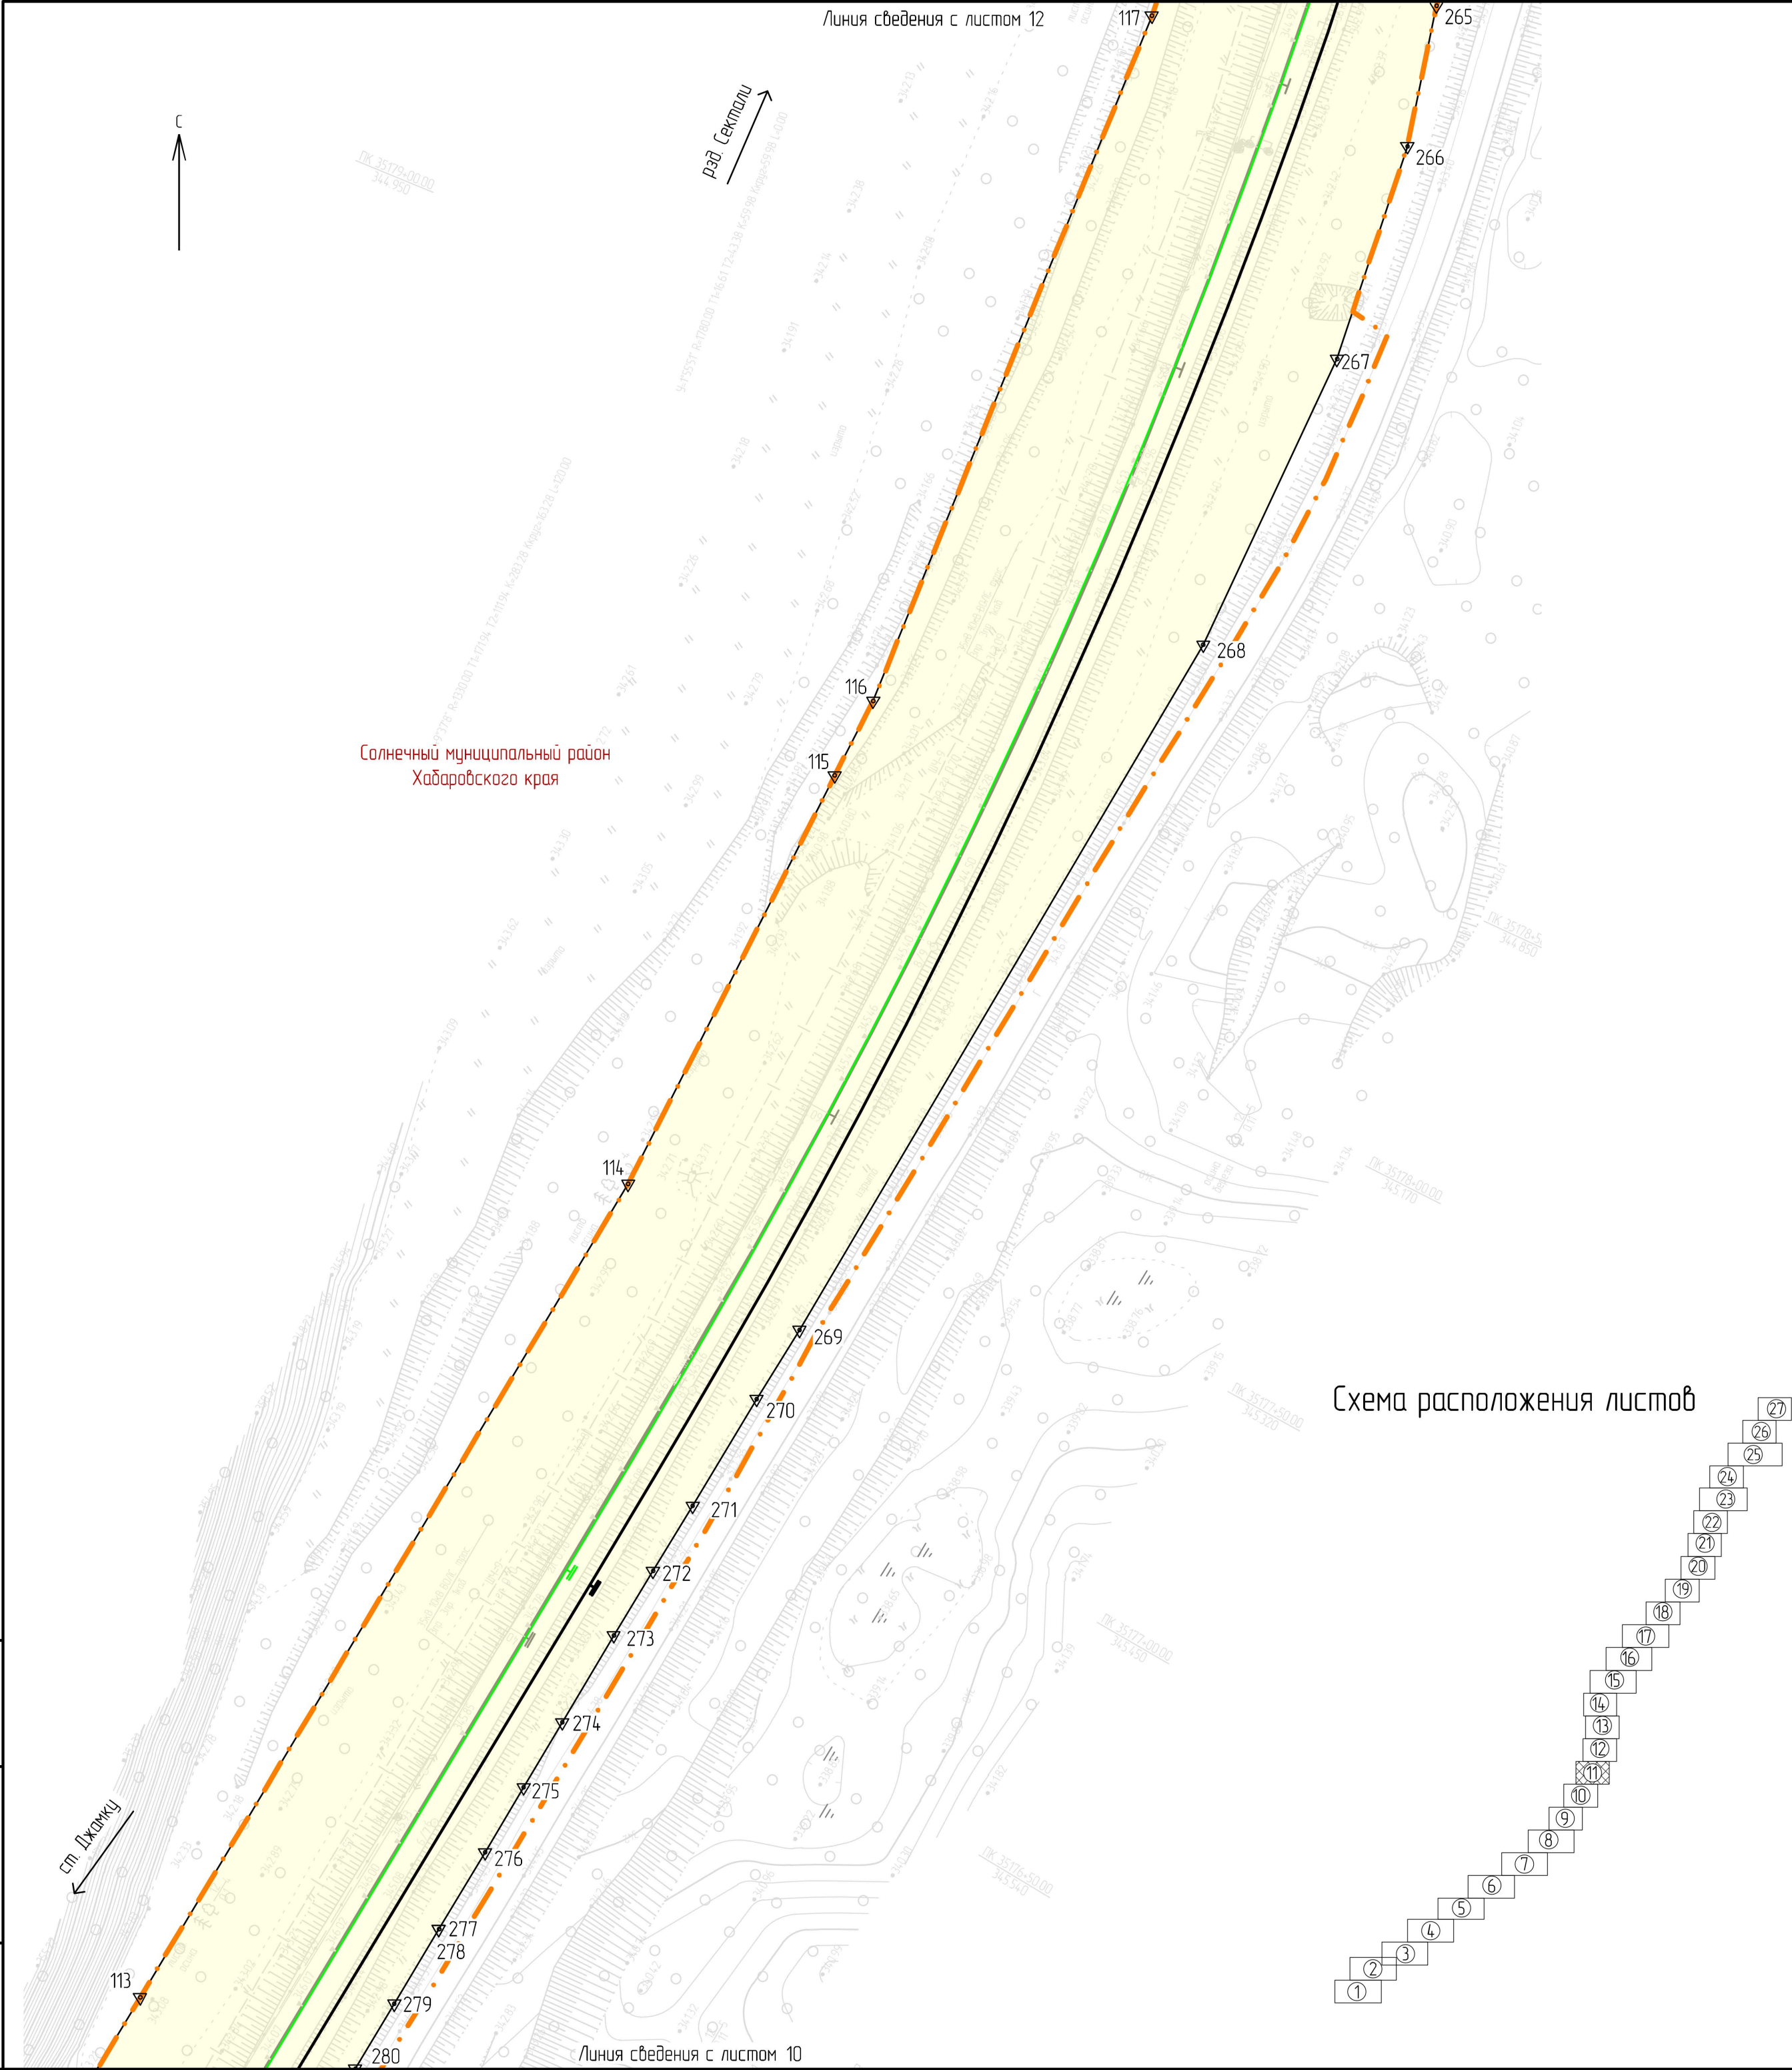

- Условные обозначения
- 1

Δ

1

Δ

границы территории, в отношении которой осуществляется подготовка проекта планировки

границы зоны планируемого размещения линейного объекта – границы планируемых элементов планировочной структуры (примеч. п. 2, п. 3)

обозначения и номера характерных точек границ зоны планируемого размещения линейного объекта (примеч. п. 4)

границы зон планируемого размещения линейных объектов, подлежащих реконструкции в связи с изменением их местоположения

обозначения и номера характерных точек границ зоны планируемого размещения линейного объекта подлежащих реконструкции в связи с изменением их местоположения (примеч. п. 4)

границы и наименование муниципального образования

границы и наименование населенного пункта

ось существующего ж.-д. пути

ось проектируемого ж.-д. пути

ось рихтуемого существующего ж.-д. пути
1. В границах территории, в отношении которой осуществляется подготовка проекта планировки, устанавливаемые и отменяемые красные линии отсутствуют.



2. Границы зон планируемого размещения объектов капитального строительства, проектируемых в составе линейного объекта, полностью совпадают с границей зоны планируемого размещения линейного объекта и условно не показаны.

3. Границы планируемых элементов планировочной структуры установлены в соответствии с п. 7 приложения к приказу Минстроя России от 25.04.2017 № 738/пр.

4. Перечень координат характерных точек границ зоны планируемого размещения линейного объекта и границ зоны планируемого размещения линейного объекта подлежащих реконструкции в связи с изменением их местоположения приведен в разделе 2 проекта планировки территории "Основная часть. Положение о размещении линейных объектов".
- | | | | | | | | | | | | |
|------------|-------------|------|--------|--------------------|----------|---|---------------------|------|--------|--|--|
| | | | | | | 11953/1867-03-0800-ДПТ-ПП.04.ГЧ | | | | | |
| | | | | | | Двухпутные подходы к мостовому переходу на перегоне Джамку – Сектали с примыканием к станциям Джамку и Сектали Дальневосточной железной дороги | | | | | |
| Изм. | Кол. уч. | Лист | № док. | Подп. | Дата | Проект планировки территории.
Основная часть.
Графическая часть | Стадия | Лист | Листов | | |
| Разраб | Миронова | | | <i>Миронова</i> | 20.02.24 | | ИРД | 11 | | | |
| Провер | Романец | | | <i>Романец</i> | 20.02.24 | | | | | | |
| Адм. разд. | Миронова | | | <i>Миронова</i> | 20.02.24 | | | | | | |
| Гл. спец. | Романец | | | <i>Романец</i> | 20.02.24 | | | | | | |
| Н. контр. | Даранина | | | <i>Даранина</i> | 20.02.24 | Чертеж красных линий. Чертеж границ зон планируемого размещения линейных объектов. Чертеж границ зон планируемого размещения линейных объектов, подлежащих реконструкции в связи с изменением их местоположения (1:1000). | АО "Дальгипротранс" | | | | |
| Нач. отд. | Воротникова | | | <i>Воротникова</i> | 20.02.24 | | | | | | |
- Формат

A2

Инд № подл	Подп. и дата	Взам инд №

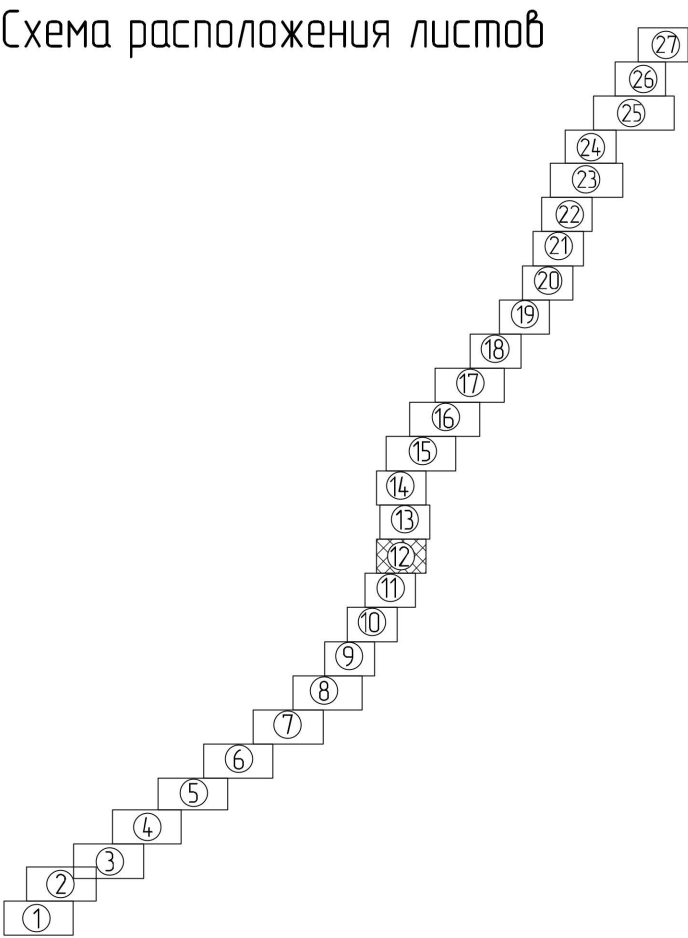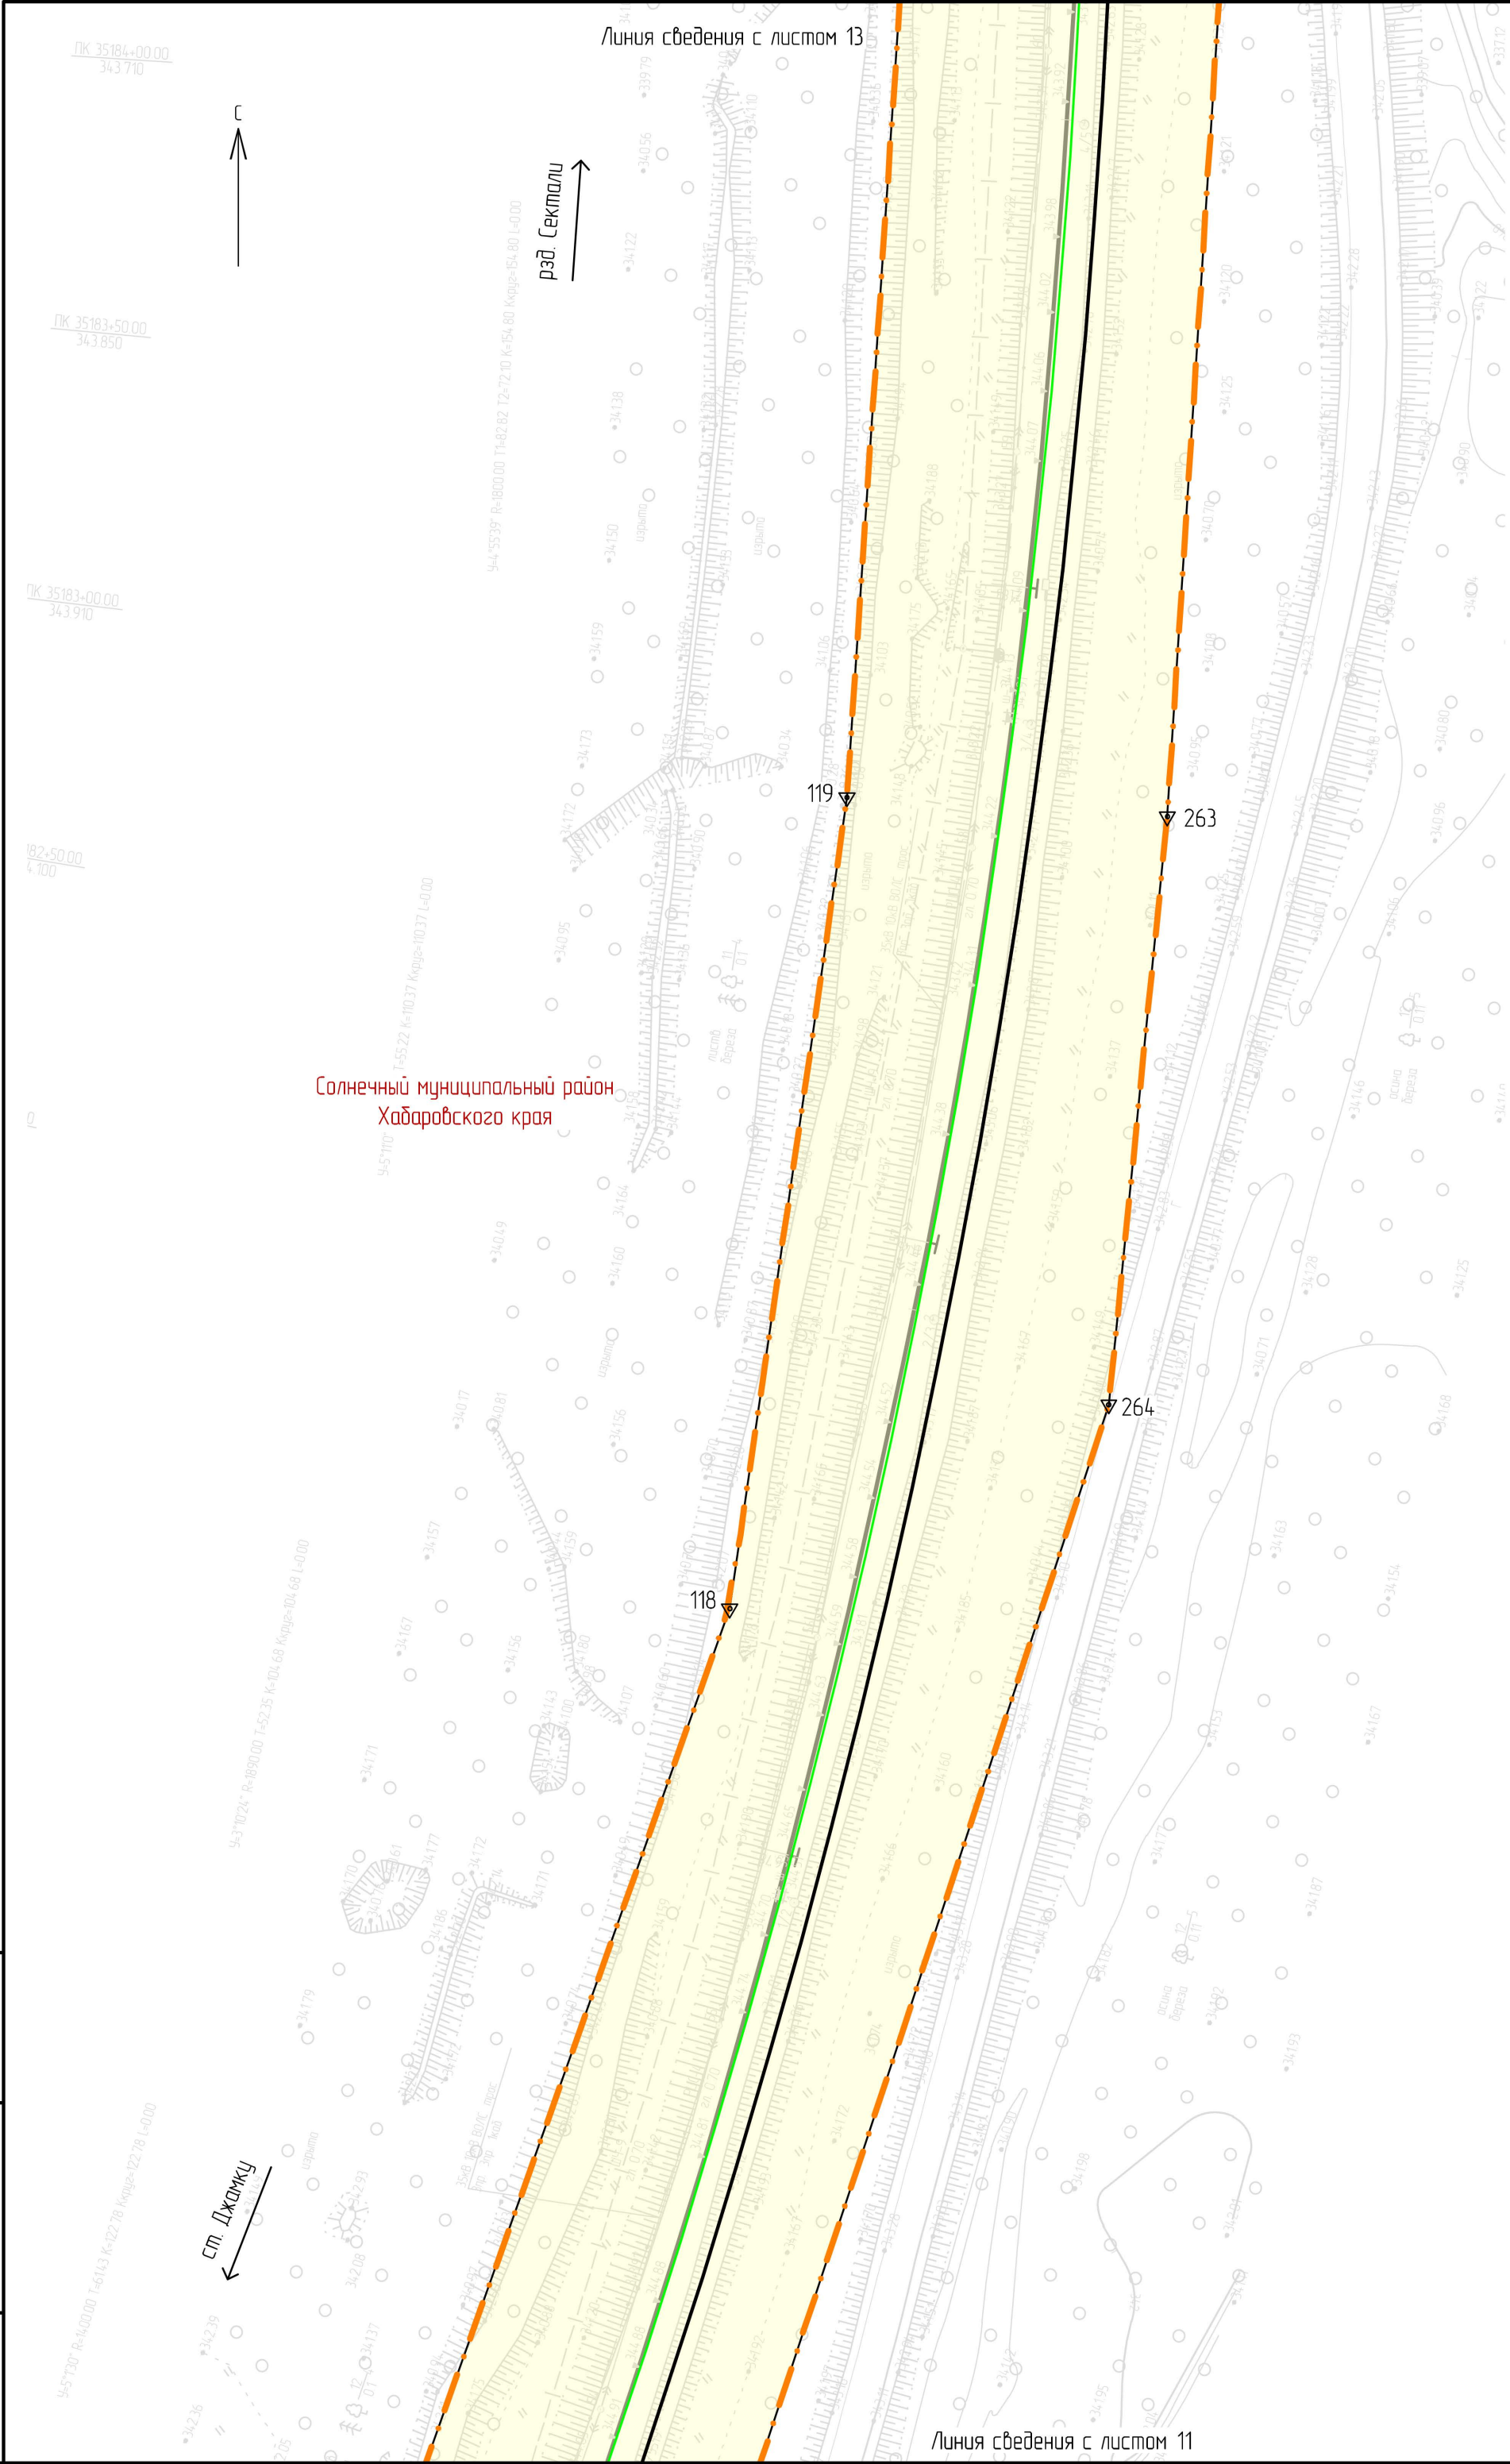


Условные обозначения

- границы территории, в отношении которой осуществляется подготовка проекта планировки
- границы зоны планируемого размещения линейного объекта – границы планируемых элементов планировочной структуры (примеч. п. 2, п. 3)
- обозначения и номера характерных точек границ зоны планируемого размещения линейного объекта (примеч. п. 4)
- границы зон планируемого размещения линейных объектов, подлежащих реконструкции в связи с изменением их местоположения
- обозначения и номера характерных точек границ зоны планируемого размещения линейного объекта подлежащих реконструкции в связи с изменением их местоположения (примеч. п. 4)
- границы и наименование муниципального образования
- границы и наименование населенного пункта
- ось существующего ж.-д. пути
- ось проектируемого ж.-д. пути
- ось рихтуемого существующего ж.-д. пути

Схема расположения листов

- В границах территории, в отношении которой осуществляется подготовка проекта планировки, устанавливаемые и отменяемые красные линии отсутствуют.
- Границы зон планируемого размещения объектов капитального строительства, проектируемых в составе линейного объекта, полностью совпадают с границей зоны планируемого размещения линейного объекта и условно не показаны.
- Границы планируемых элементов планировочной структуры установлены в соответствии с п. 7 приложения к приказу Минстроя России от 25.04.2017 № 738/пр.
- Перечень координат характерных точек границ зоны планируемого размещения линейного объекта и границ зоны планируемого размещения линейного объекта подлежащих реконструкции в связи с изменением их местоположения приведен в разделе 2 проекта планировки территории "Основная часть. Положение о размещении линейных объектов".

11953/1867-03-0800-ДПТ-ПП.04.ГЧ					
Двухпутные подходы к мостовому переходу на перегоне Джамку – Сектали с примыканием к станциям Джамку и Сектали Дальневосточной железной дороги					
Изм.	Кол. уч.	Лист	№ док.	Подп.	Дата
Разраб	Миронова	20.02.24			20.02.24
Провер	Романец	20.02.24			20.02.24
Адм. разд.	Миронова	20.02.24			20.02.24
Гл. спец.	Романец	20.02.24			20.02.24
Н. контр.	Даранича	20.02.24			20.02.24
Нач. отд.	Воротникова	20.02.24			20.02.24
Проект планировки территории. Основная часть. Графическая часть				ИРД	12
Чертеж красных линий. Чертеж границ зон планируемого размещения линейных объектов. Чертеж границ зон планируемого размещения линейных объектов, подлежащих реконструкции в связи с изменением их местоположения (1:1000)				АО "Дальгипротранс"	

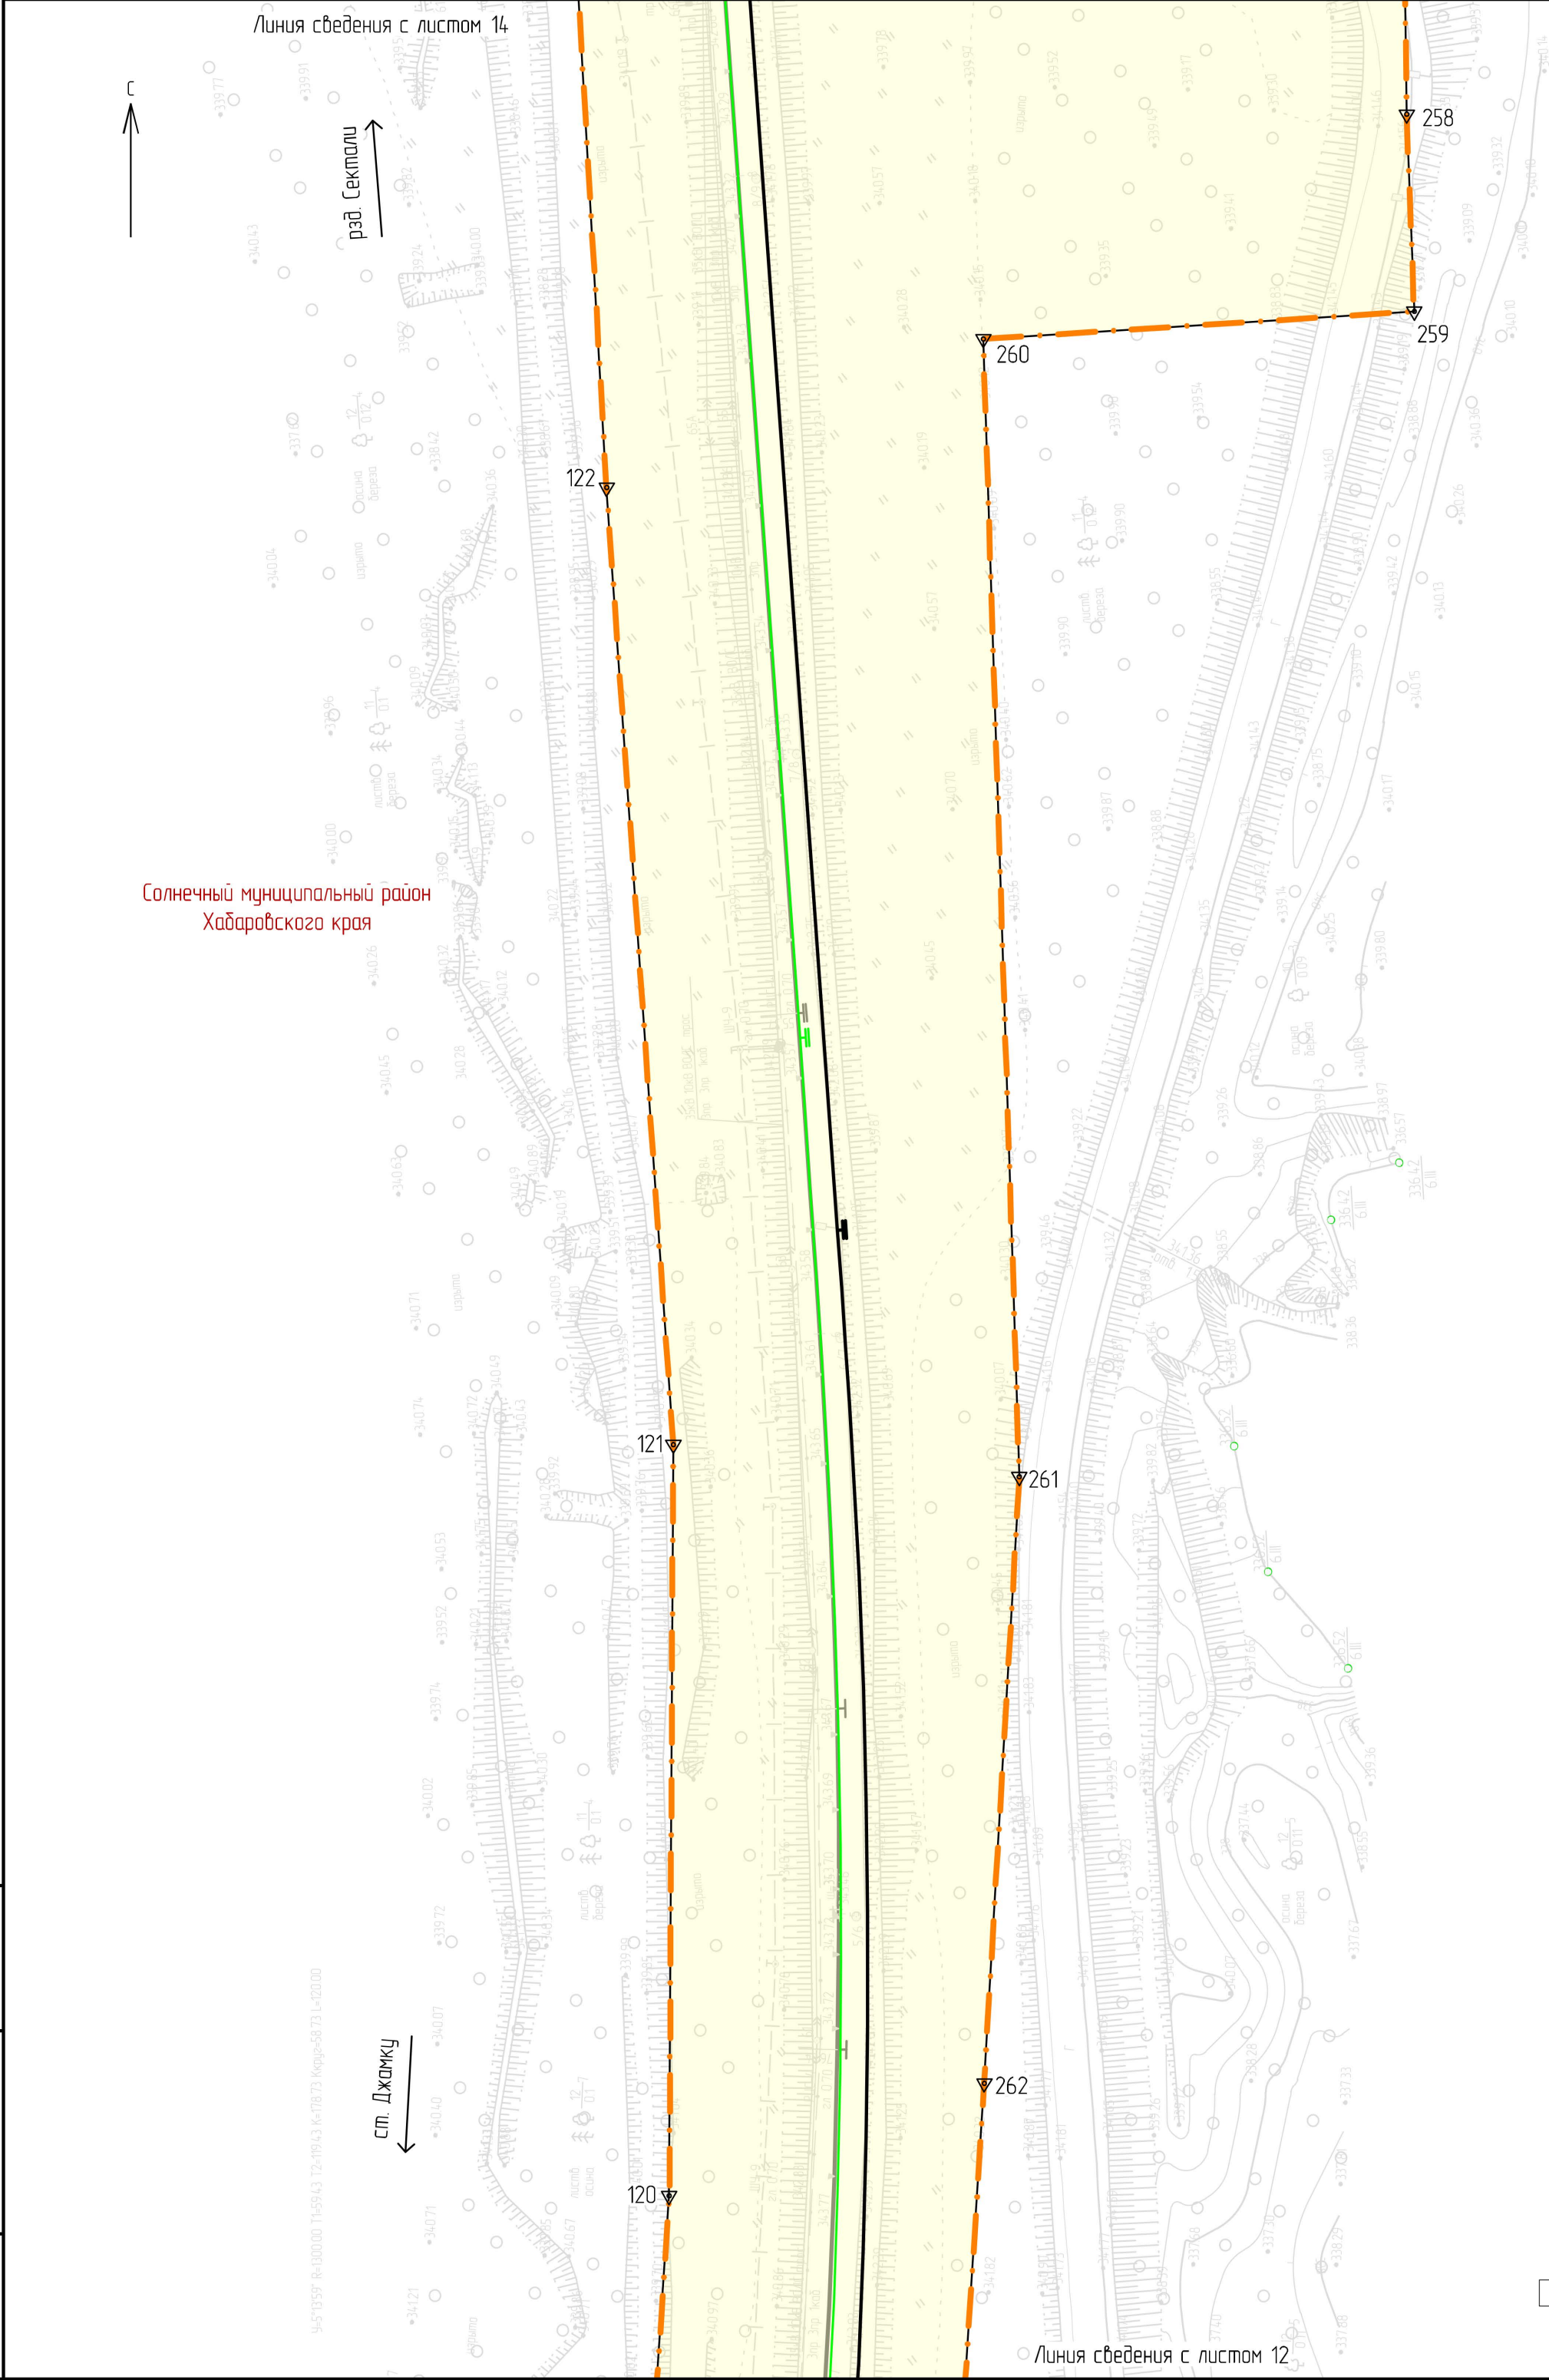

Условные обозначения

- границы территории, в отношении которой осуществляется подготовка проекта планировки
- границы зоны планируемого размещения линейного объекта – границы планируемых элементов планировочной структуры (примеч. п. 2, п. 3)
- 1 ▲


- обозначения и номера характерных точек границ зоны планируемого размещения линейного объекта (примеч. п. 4)
- границы зон планируемого размещения линейных объектов, подлежащих реконструкции в связи с изменением их местоположения
- 1 ▲

- обозначения и номера характерных точек границ зоны планируемого размещения линейного объекта подлежащих реконструкции в связи с изменением их местоположения (примеч. п. 4)
- Солнечный муниципальный район Хабаровского края

- границы и наименование муниципального образования
- Населенный пункт "Поселок Джамку"

- границы и наименование населенного пункта
- ось существующего ж.-д. пути
- ось проектируемого ж.-д. пути
- ось рихтуемого существующего ж.-д. пути

Схема расположения листов

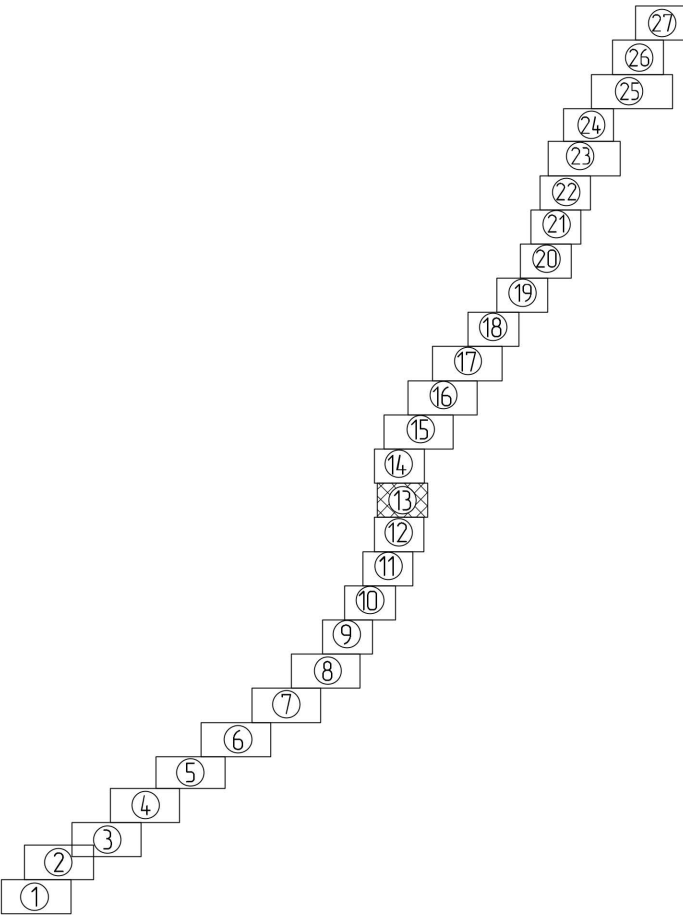

1. В границах территории, в отношении которой осуществляется подготовка проекта планировки, устанавливаемые и отменяемые красные линии отсутствуют.
2. Границы зон планируемого размещения объектов капитального строительства, проектируемых в составе линейного объекта, полностью совпадают с границей зоны планируемого размещения линейного объекта и условно не показаны.
3. Границы планируемых элементов планировочной структуры установлены в соответствии с п. 7 приложения к приказу Минстроя России от 25.04.2017 № 738/пр.
4. Перечень координат характерных точек границ зоны планируемого размещения линейного объекта и границ зоны планируемого размещения линейного объекта подлежащих реконструкции в связи с изменением их местоположения приведен в разделе 2 проекта планировки территории "Основная часть. Положение о размещении линейных объектов".

						11953/1867-03-0800-ДПТ-ПП.04.Ч4			
						Двухпутные подходы к мостовому переходу на перегоне Джамку – Сектали с примыканием к станциям Джамку и Сектали Дальневосточной железной дороги			
Изм.	Кол. уч.	Лист	№ док.	Подп.	Дата	Проект планировки территории Основная часть Графическая часть	Стадия	Лист	Листов
Разраб.	Миронова			<i>Миронова</i>	20.02.24		Чертеж красных линий. Чертеж границ зон планируемого размещения линейных объектов. Чертеж границ зон планируемого размещения линейных объектов, подлежащих реконструкции в связи с изменением их местоположения (1:1000).	ИРД	13
Провер.	Романец			<i>Романец</i>	20.02.24				
Адм. разд.	Миронова			<i>Миронова</i>	20.02.24				
Гл. спец.	Романец			<i>Романец</i>	20.02.24				
Н. контр.	Даранина			<i>Даранина</i>	20.02.24				
Нач. отд.	Воратникова			<i>Воратникова</i>	20.02.24				


Изд. № подл.	Подп. и дата	Взам. инд. №



Условные обозначения


- границы территории, в отношении которой осуществляется подготовка проекта планировки
- границы зоны планируемого размещения линейного объекта - границы планируемых элементов планировочной структуры (примеч. п. 2, п. 3)
- обозначения и номера характерных точек границ зоны планируемого размещения линейного объекта (примеч. п. 4)
- границы зон планируемого размещения линейных объектов, подлежащих реконструкции в связи с изменением их местоположения
- обозначения и номера характерных точек границ зоны планируемого размещения линейного объекта подлежащих реконструкции в связи с изменением их местоположения (примеч. п. 4)
- границы и наименование муниципального образования
- границы и наименование населенного пункта
- ось существующего ж-д пути
- ось проектируемого ж-д пути
- ось рихтуемого существующего ж-д пути

Схема расположения листов

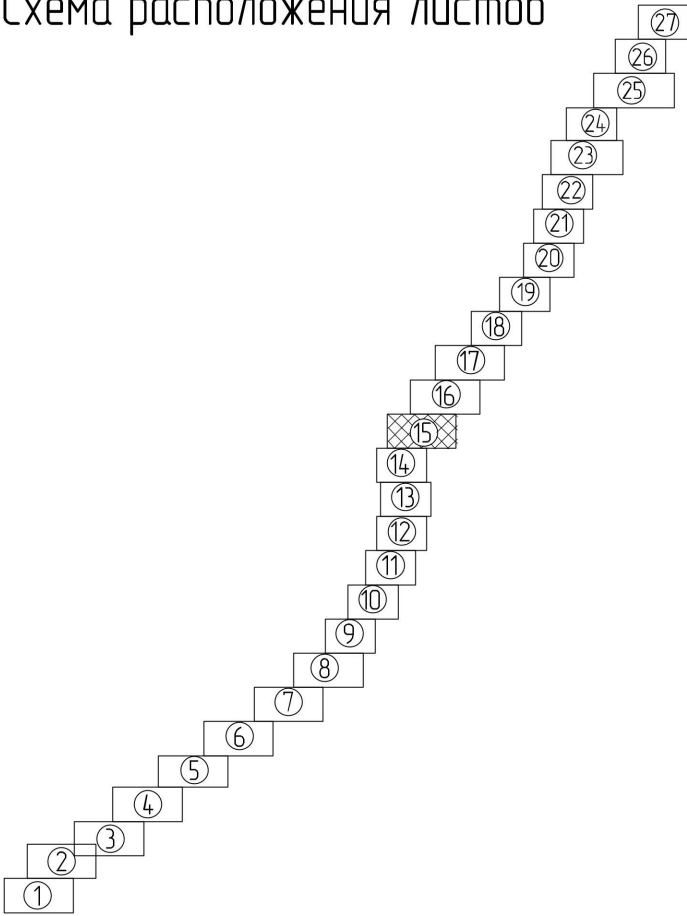

- В границах территории, в отношении которой осуществляется подготовка проекта планировки, устанавливаемые и отменяемые красные линии отсутствуют.
- Границы зон планируемого размещения объектов капитального строительства, проектируемых в составе линейного объекта, полностью совпадают с границей зоны планируемого размещения линейного объекта и условно не показаны.
- Границы планируемых элементов планировочной структуры установлены в соответствии с п. 7 приложения к приказу Министра России от 25.04.2017 № 738/пр.
- Перечень координат характерных точек границ зоны планируемого размещения линейного объекта и границ зоны планируемого размещения линейного объекта подлежащих реконструкции в связи с изменением их местоположения приведен в разделе 2 проекта планировки территории "Основная часть. Положение о размещении линейных объектов".


						1953/1867-03-0800-ДПТ-ППОЧГЧ			
						Духовтные подходы к мостовому переходу на перегоне Джамку – Сектали с примыканием к станциям Джамку и Сектали Дальневосточной железной дороги			
Изм.	Кол. уч.	Лист	№ док.	Подп.	Дата	Проект планировки территории Основная часть Графическая часть	Стадия	Лист	Листов
Разработ	Миронова			Ворож	20.02.24		Чертеж красных линий. Чертеж границ зон планируемого размещения линейных объектов. Чертеж границ зон планируемого размещения линейных объектов, подлежащих реконструкции в связи с изменением их местоположения (1:1000)	ИРД	15
Провер	Романец			Ворож	20.02.24				
Авт. разд	Миронова			Ворож	20.02.24				
Гл. спец.	Романец			Ворож	20.02.24				
Н. контр.	Дорожнина			Ворож	20.02.24				
Нач. отд	Воротникова			Ворож	20.02.24				

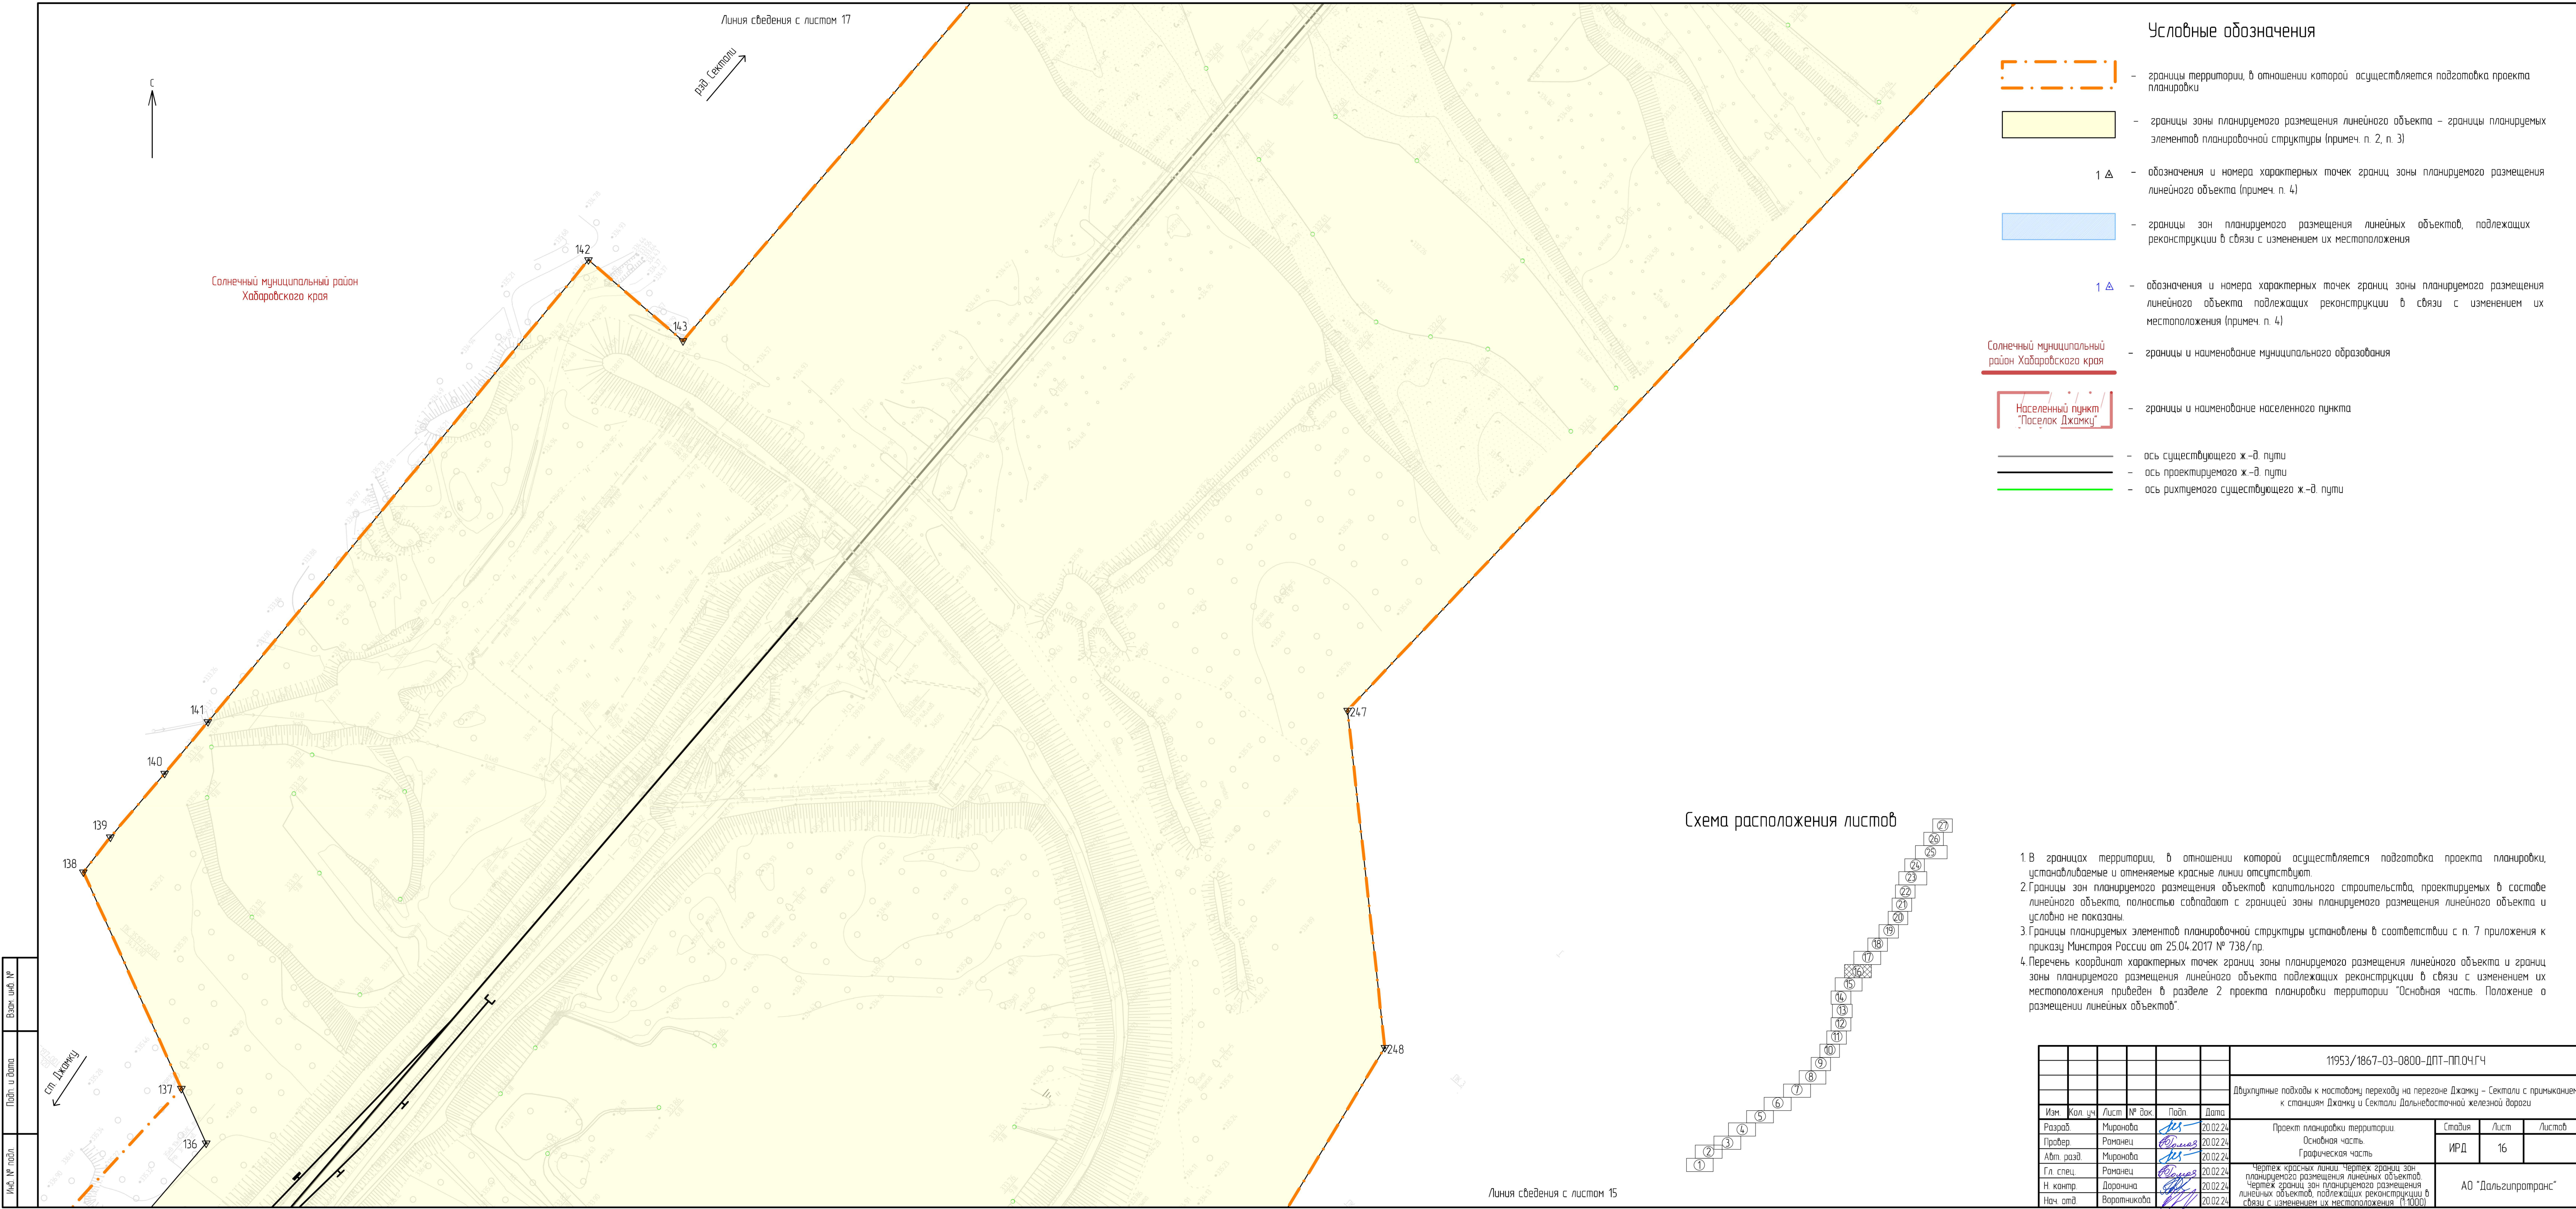

Условные обозначения

- границы территории, в отношении которой осуществляется подготовка проекта планировки
- границы зоны планируемого размещения линейного объекта - границы планируемых элементов планировочной структуры (примеч. п. 2, п. 3)
- 1 - обозначения и номера характерных точек границ зоны планируемого размещения линейного объекта (примеч. п. 4)
- границы зон планируемого размещения линейных объектов, подлежащих реконструкции в связи с изменением их местоположения
- 1 - обозначения и номера характерных точек границ зоны планируемого размещения линейного объекта подлежащих реконструкции в связи с изменением их местоположения (примеч. п. 4)
- границы и наименование муниципального образования
- границы и наименование населенного пункта
- ось существующего ж-д. пути
- ось проектируемого ж-д. пути
- ось рихтуемого существующего ж-д. пути

Схема расположения листов

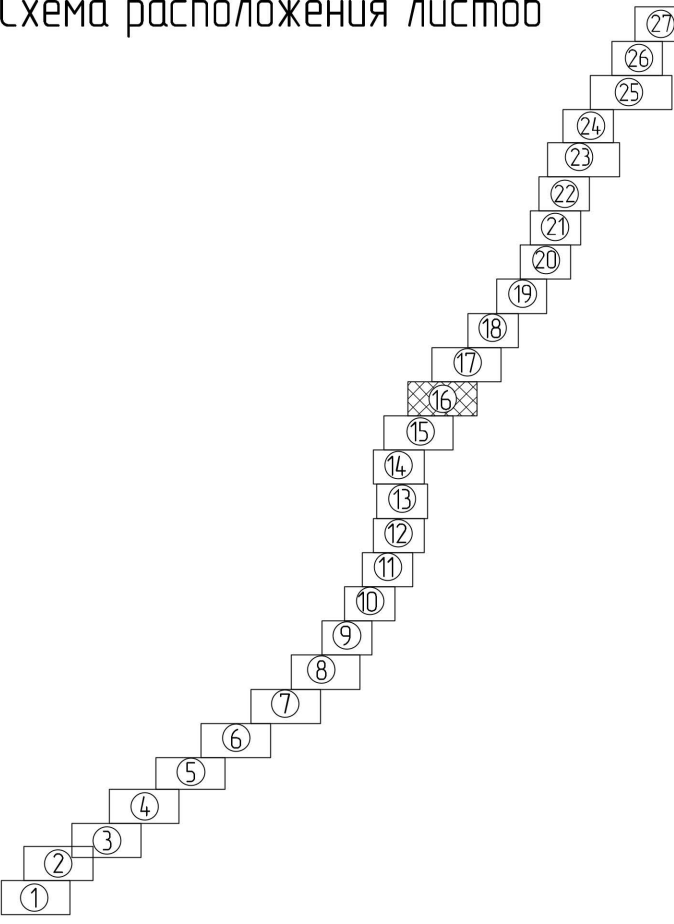


- В границах территории, в отношении которой осуществляется подготовка проекта планировки, устанавливаемые и отменяемые красные линии отсутствуют.
- Границы зон планируемого размещения объектов капитального строительства, проектируемых в составе линейного объекта, полностью совпадают с границей зоны планируемого размещения линейного объекта и условно не показаны.
- Границы планируемых элементов планировочной структуры установлены в соответствии с п. 7 приложения к приказу Минстроя России от 25.04.2017 № 738/пр
- Перечень координат характерных точек границ зоны планируемого размещения линейного объекта и границ зоны планируемого размещения линейного объекта подлежащих реконструкции в связи с изменением их местоположения приведен в разделе 2 проекта планировки территории "Основная часть. Положение о размещении линейных объектов".

Изд. № подл.	Подп. и дата	Взам. изд. №

						1953/1867-03-0800-ДПТ-ППОЧГЧ			
						Двухпутные подходы к мостовому переходу на перегоне Джамку – Сектали с примыканием к станциям Джамку и Сектали Дальневосточной железной дороги			
Изм.	Кол. уч.	Лист	№ док.	Подп.	Дата		Стадия	Лист	Листов
Разработ.	Миронова			<i>МН</i>	20.02.24	Проект планировки территории			
Провер.	Романец			<i>В.Романец</i>	20.02.24				
Авт. разд.	Миронова			<i>МН</i>	20.02.24	Основная часть.	ИРД	16	
						Графическая часть			
Гл. спец.	Романец			<i>В.Романец</i>	20.02.24	Чертеж красных линий. Чертеж границ зон планируемого размещения линейных объектов. Чертеж границ зон планируемого размещения линейных объектов, подлежащих реконструкции в связи с изменением их местоположения (1:1000)			
Н. контр.	Дорожнина			<i>Д.Дорожнина</i>	20.02.24				
Нач. отд.	Воротничкова			<i>В.Воротничкова</i>	20.02.24				
							АО "Дальзипротранс"		


Изд. № подл.	Подп. и дата	Взам. инд. №

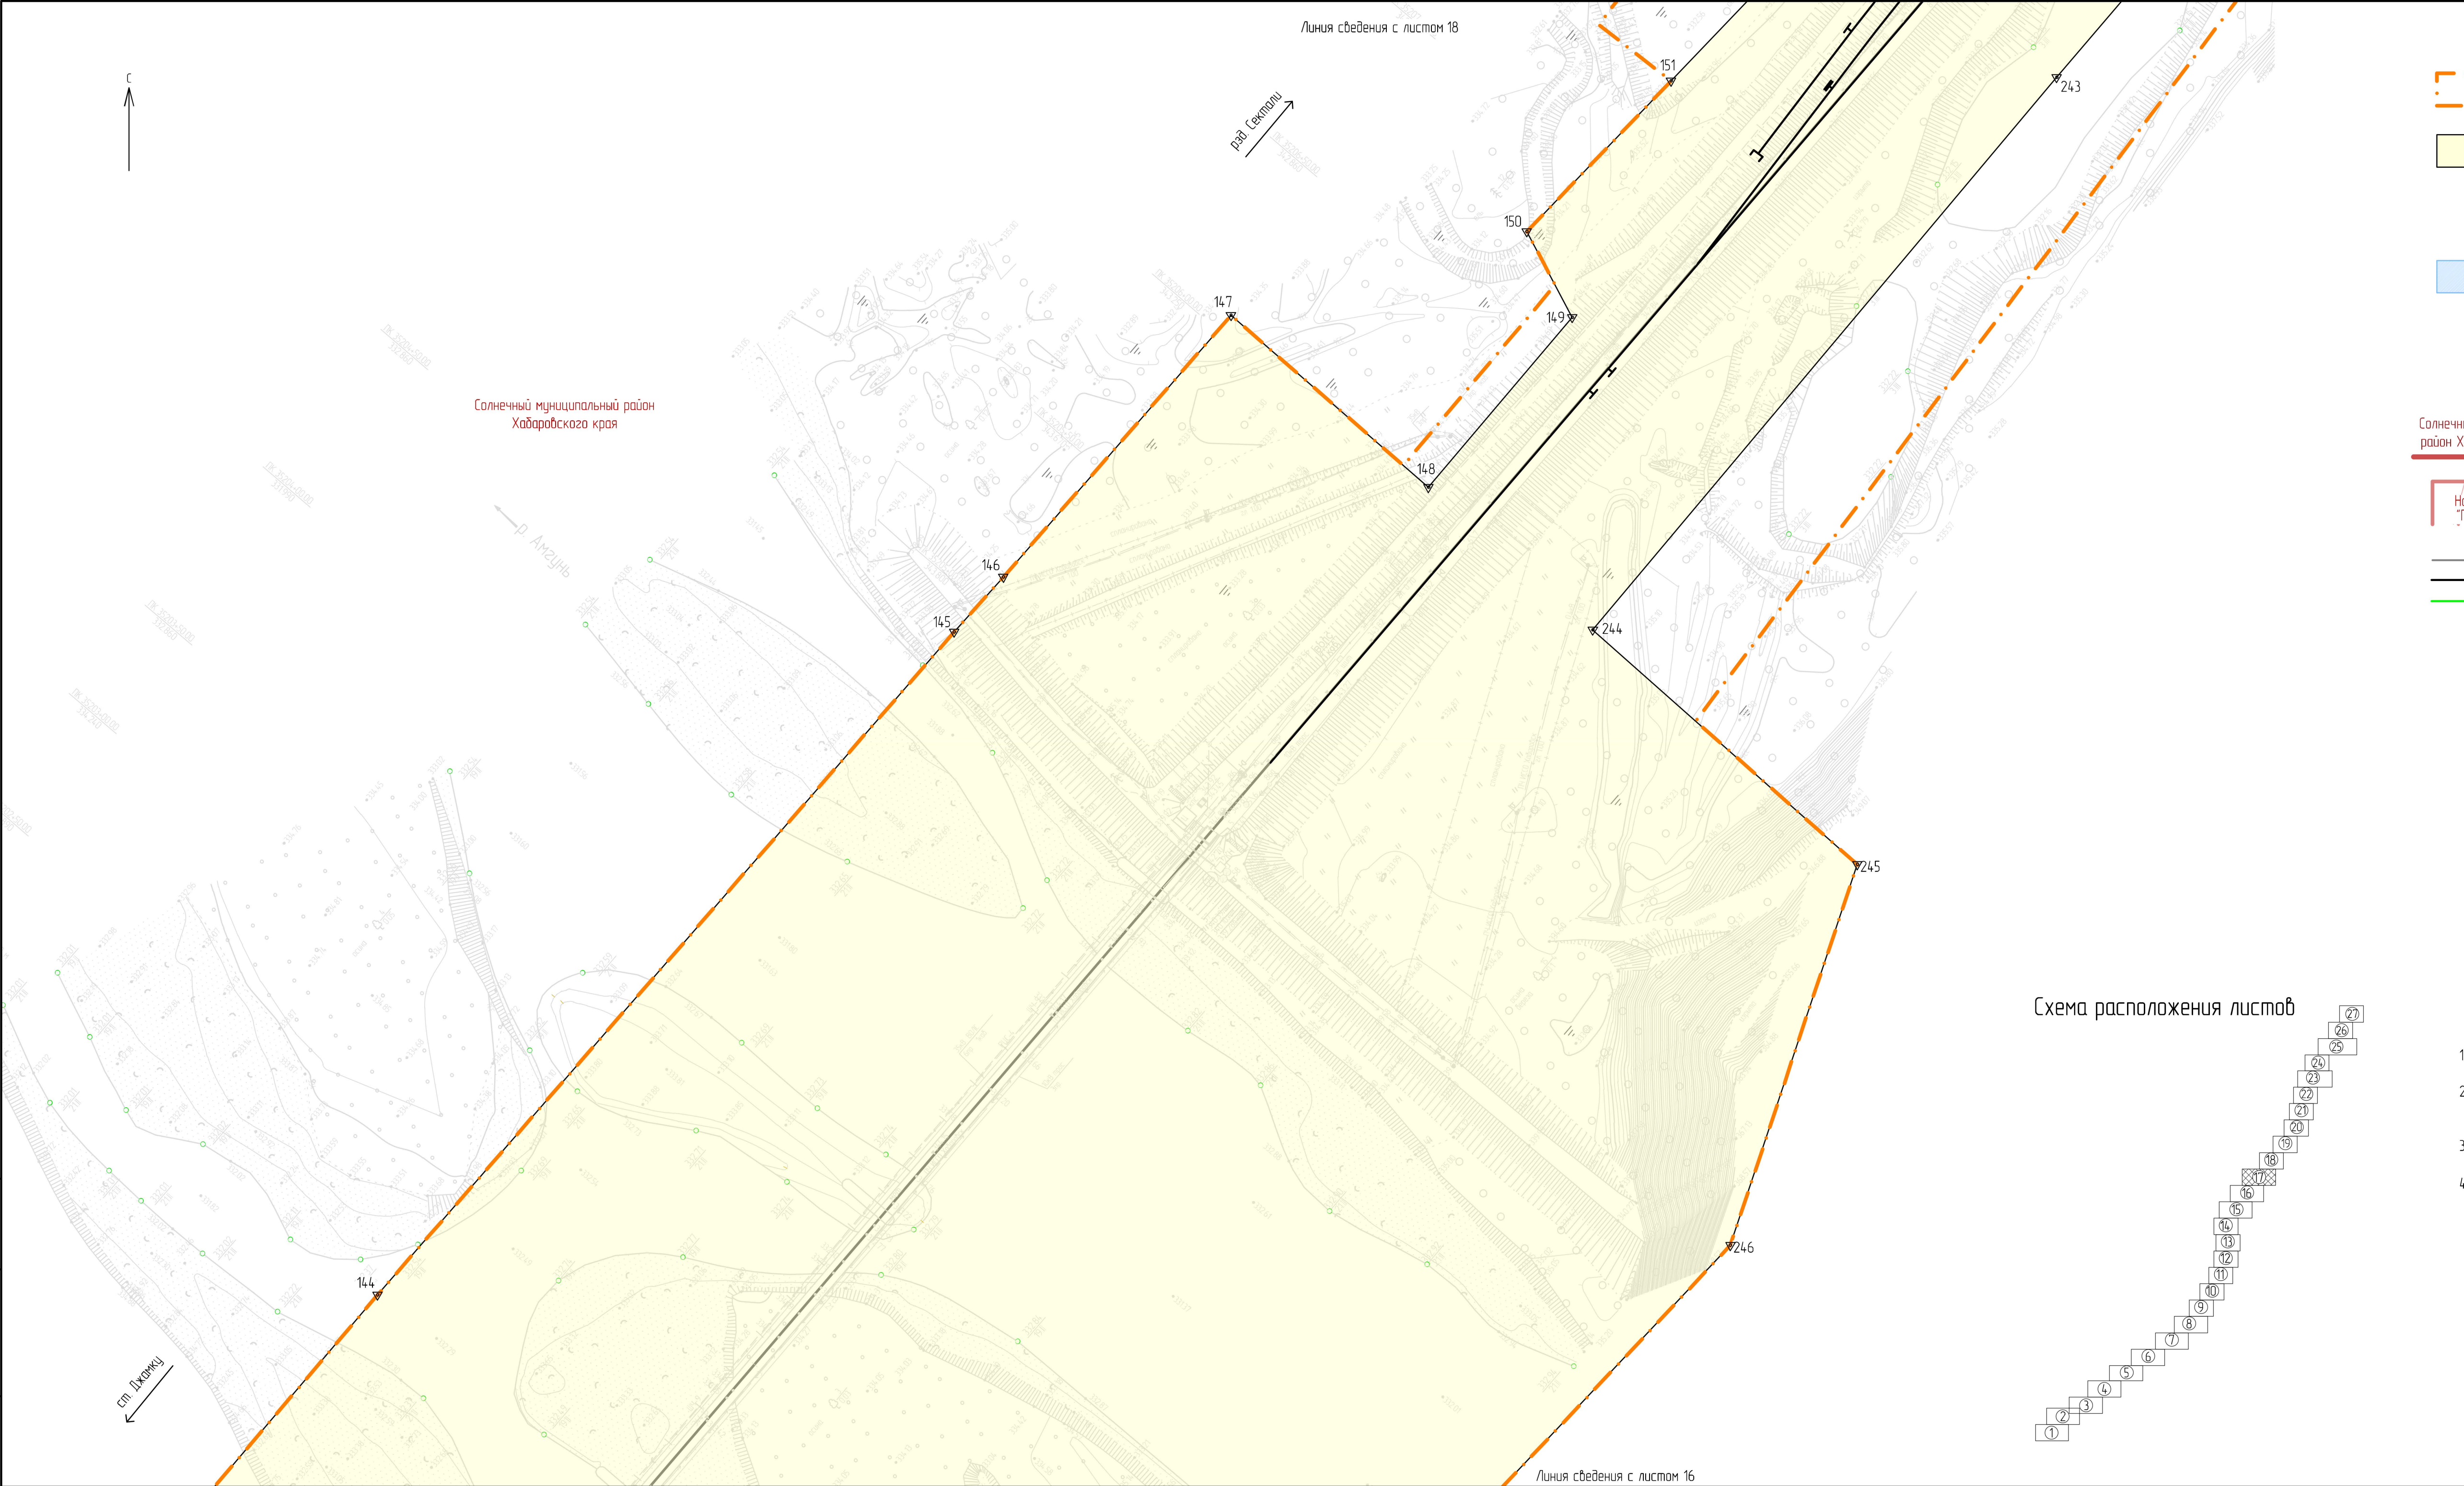

Условные обозначения

- границы территории, в отношении которой осуществляется подготовка проекта планировки
- границы зоны планируемого размещения линейного объекта - границы планируемых элементов планировочной структуры (примеч. п. 2, п. 3)
- 1 - обозначения и номера характерных точек границ зоны планируемого размещения линейного объекта (примеч. п. 4)
- границы зон планируемого размещения линейных объектов, подлежащих реконструкции в связи с изменением их местоположения
- 1 - обозначения и номера характерных точек границ зоны планируемого размещения линейного объекта подлежащих реконструкции в связи с изменением их местоположения (примеч. п. 4)
- границы и наименование муниципального образования
- границы и наименование населенного пункта
- ось существующего ж-д. пути
- ось проектируемого ж-д. пути
- ось рихтуемого существующего ж-д. пути


Схема расположения листов

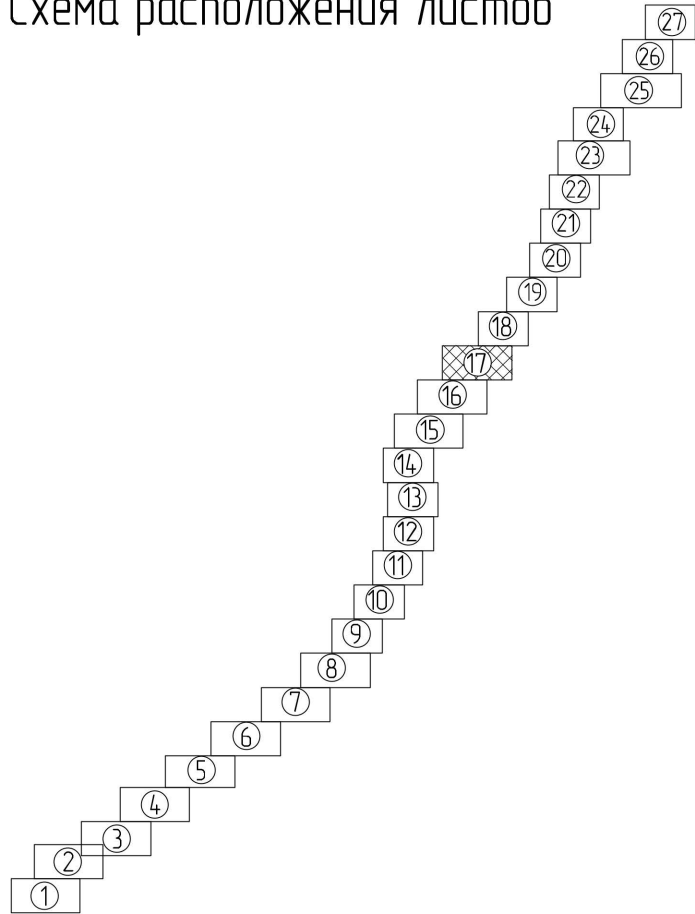

- В границах территории, в отношении которой осуществляется подготовка проекта планировки, устанавливаемые и отменяемые красные линии отсутствуют.
- Границы зон планируемого размещения объектов капитального строительства, проектируемых в составе линейного объекта, полностью совпадают с границей зоны планируемого размещения линейного объекта и условно не показаны.
- Границы планируемых элементов планировочной структуры установлены в соответствии с п. 7 приложения к приказу Минстроя России от 25.04.2017 № 738/пр.
- Перечень координат характерных точек границ зоны планируемого размещения линейного объекта и границ зоны планируемого размещения линейного объекта подлежащих реконструкции в связи с изменением их местоположения приведен в разделе 2 проекта планировки территории "Основная часть. Положение о размещении линейных объектов".

						11953/1867-03-0800-ДПТ-ППОЧГЧ			
						Двухпутные подходы к мостовому переходу на перегоне Джамку - Сектали с примыканием к станциям Джамку и Сектали Дальневосточной железной дороги			
Изм	Кол. уч.	Лист	№ док.	Подп.	Дата	Проект планировки территории Основная часть Графическая часть Чертеж красных линий. Чертеж границ зон планируемого размещения линейных объектов. Чертеж границ зон планируемого размещения линейных объектов, подлежащих реконструкции в связи с изменением их местоположения (1:1000)	Стадия	Лист	Лист
Разработ	Миронова				20.02.24		ИРД	17	
Провер	Романец				20.02.24				
Авт. разд.	Миронова				20.02.24				
Гл. спец.	Романец				20.02.24				
Н. контр.	Дорожнина				20.02.24	АО "Дальзипротранс"			
Нач. отд.	Воротникова				20.02.24				


Изд. № подл.	Подп. и дата	Взам. инд. №

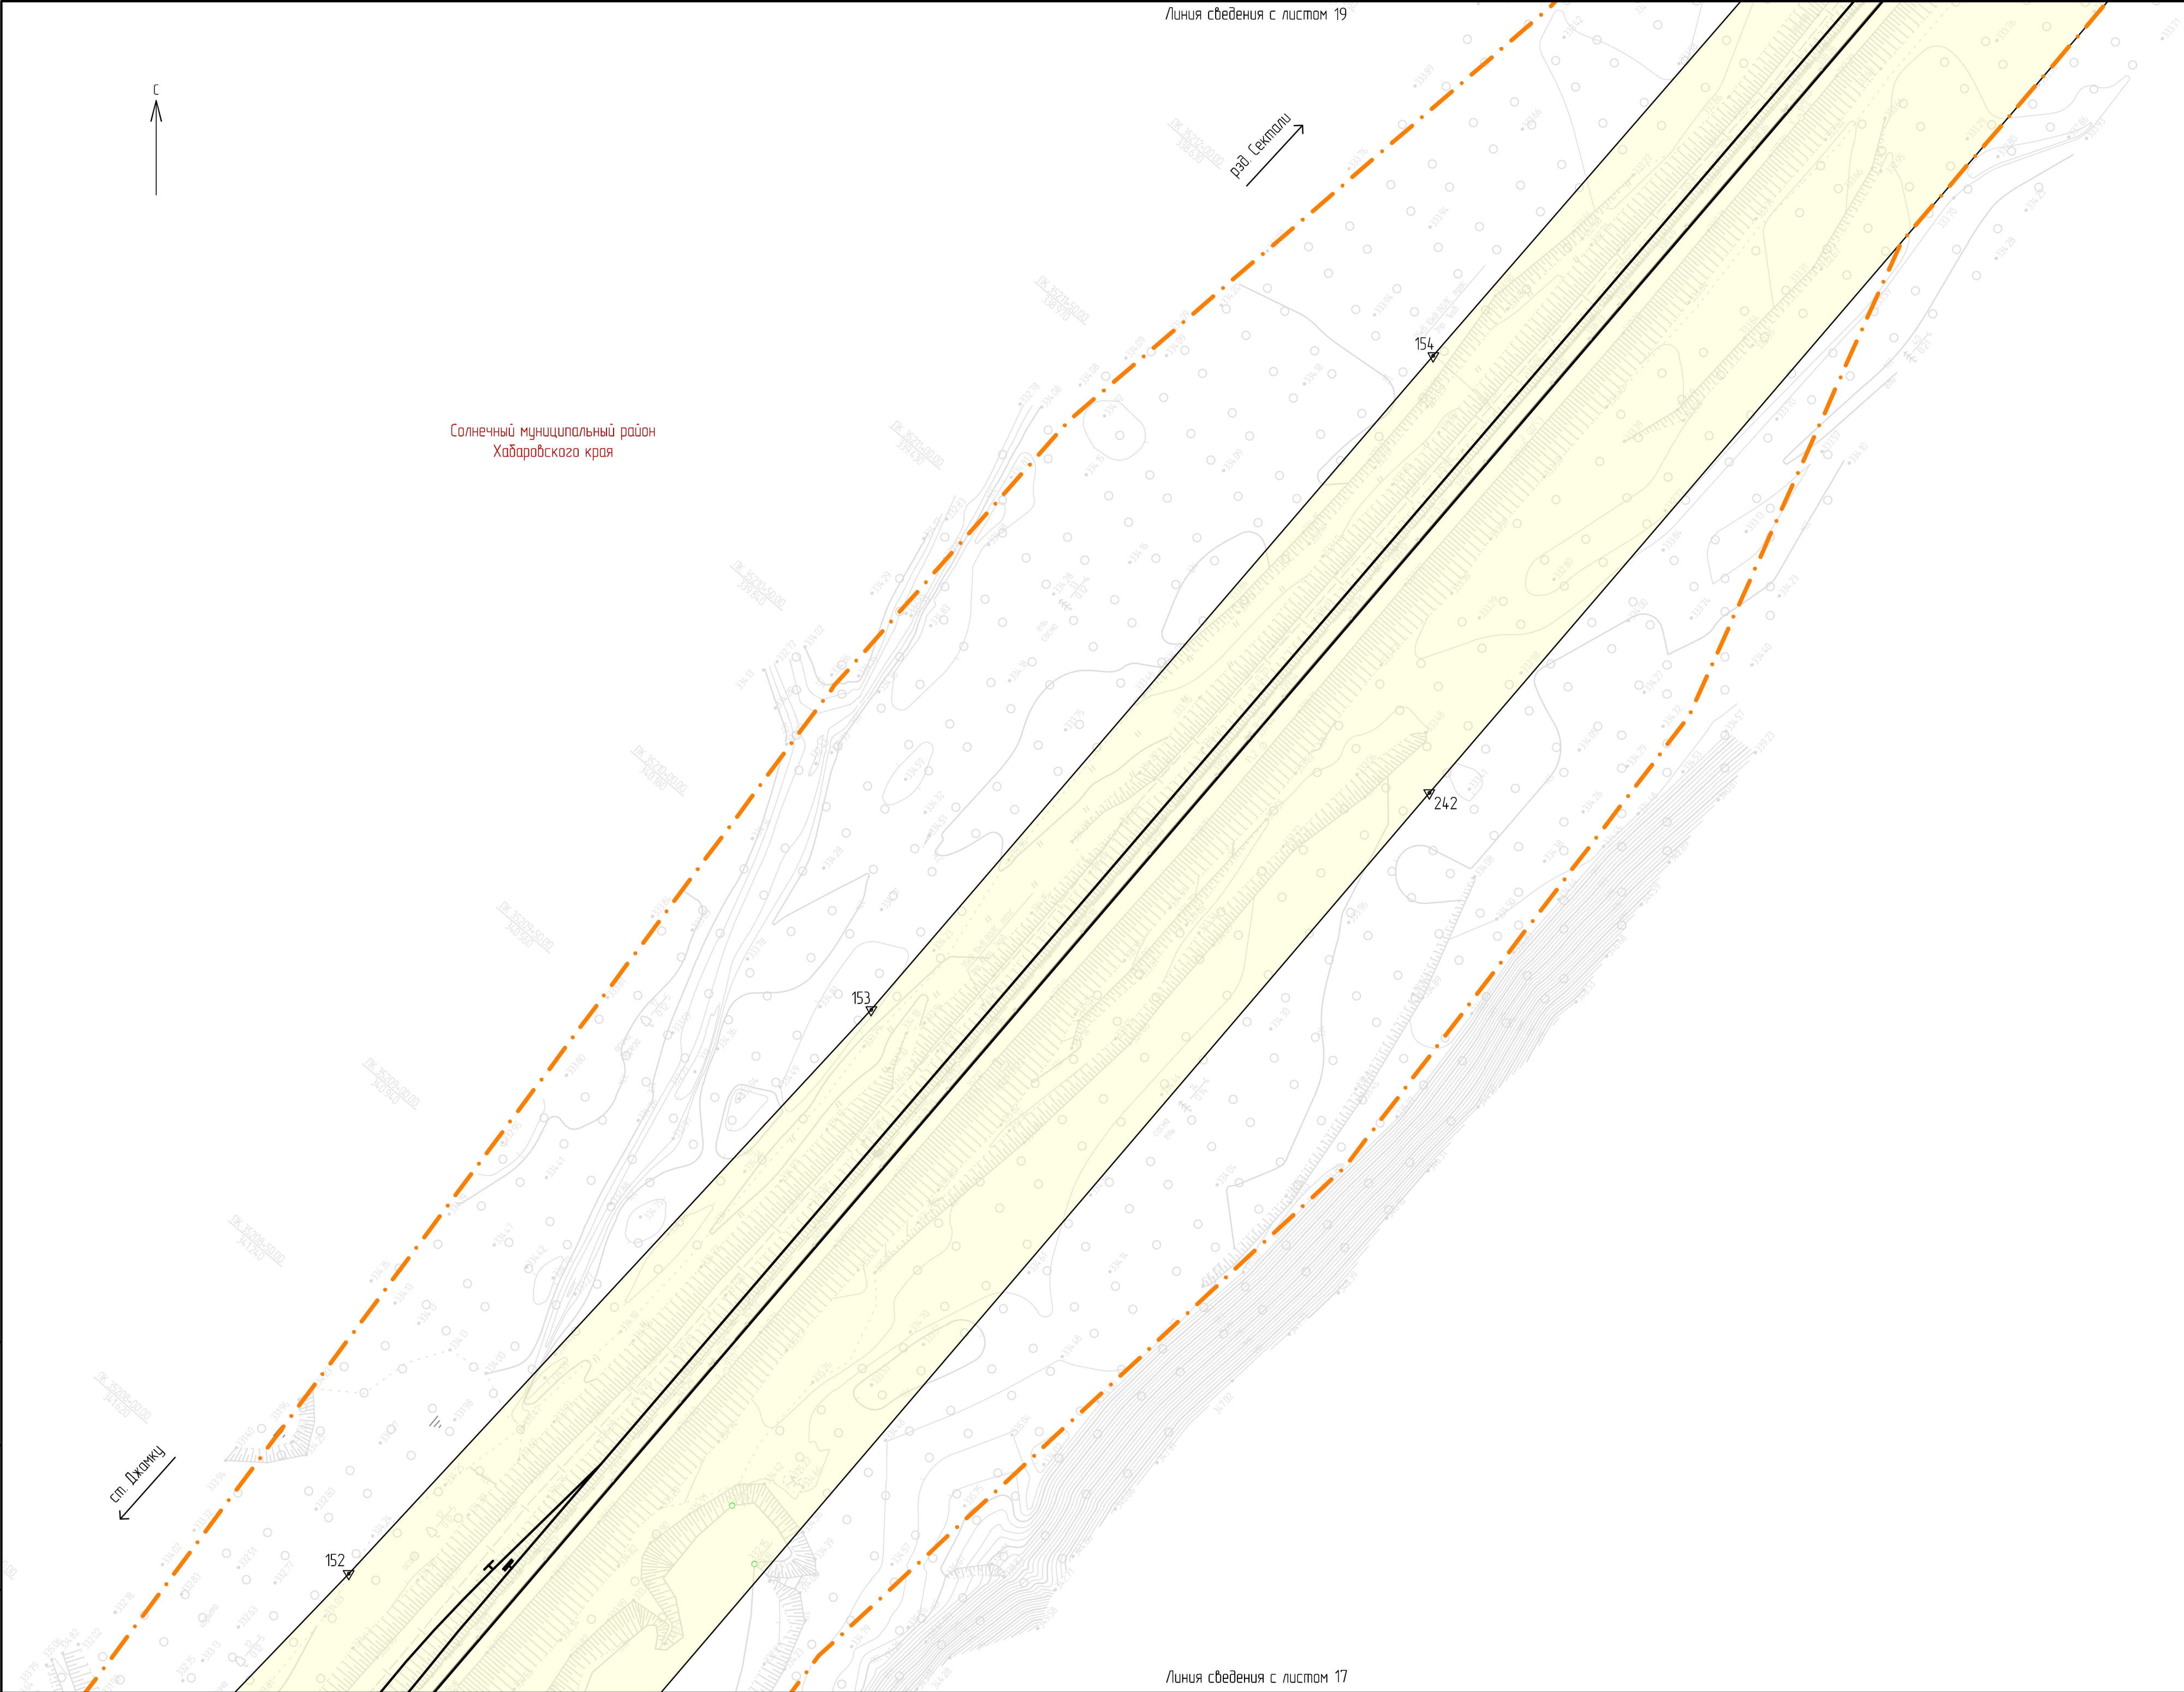

Условные обозначения

- границы территории, в отношении которой осуществляется подготовка проекта планировки
- границы зоны планируемого размещения линейного объекта – границы планируемых элементов планировочной структуры (примеч. п. 2, п. 3)
- обозначения и номера характерных точек границ зоны планируемого размещения линейного объекта (примеч. п. 4)
- границы зон планируемого размещения линейных объектов, подлежащих реконструкции в связи с изменением их местоположения
- обозначения и номера характерных точек границ зоны планируемого размещения линейного объекта подлежащих реконструкции в связи с изменением их местоположения (примеч. п. 4)
- границы и наименование муниципального образования
- границы и наименование населенного пункта
- ось существующего ж.-д. пути
- ось проектируемого ж.-д. пути
- ось рихтуемого существующего ж.-д. пути

Схема расположения листов

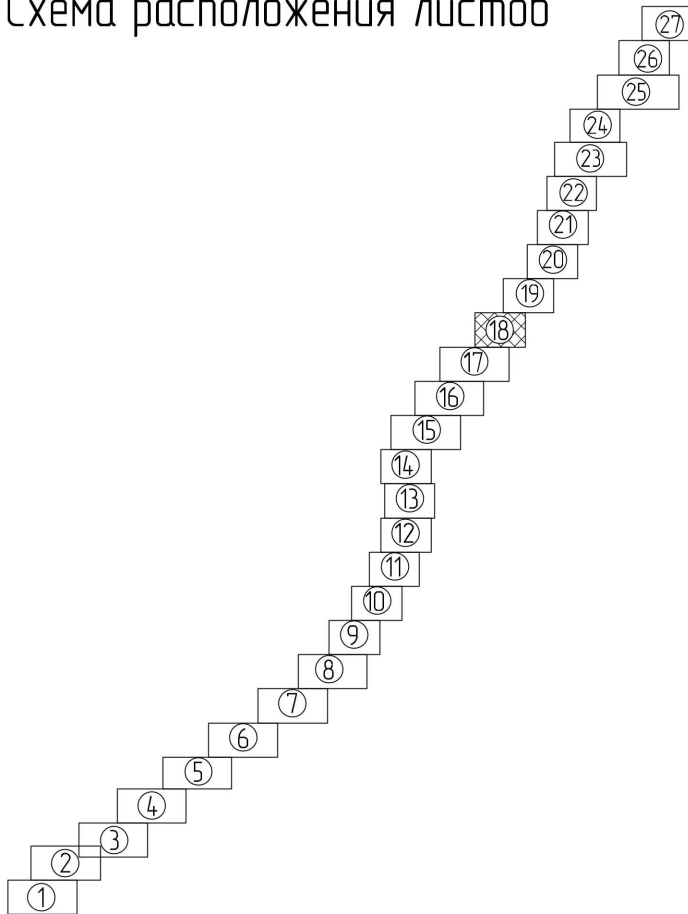

- В границах территории, в отношении которой осуществляется подготовка проекта планировки, устанавливаемые и отменяемые красные линии отсутствуют.
- Границы зон планируемого размещения объектов капитального строительства, проектируемых в составе линейного объекта, полностью совпадают с границей зоны планируемого размещения линейного объекта и условно не показаны.
- Границы планируемых элементов планировочной структуры установлены в соответствии с п. 7 приложения к приказу Минстроя России от 25.04.2017 № 738/пр.
- Перечень координат характерных точек границ зоны планируемого размещения линейного объекта и границ зоны планируемого размещения линейного объекта подлежащих реконструкции в связи с изменением их местоположения приведен в разделе 2 проекта планировки территории "Основная часть. Положение о размещении линейных объектов".

						11953/1867-03-0800-ДПТ-ППОЧГЧ				
						Двухпутные подходы к мостовому переходу на перегоне Джамку – Сектали с примыканием к станциям Джамку и Сектали Дальневосточной железной дороги				
Изм.	Кол. уч.	Лист	№ док.	Подп.	Дата					
Разработ.	Миронова			<i>Миронова</i>	20.02.24	Проект планировки территории			Страница	Лист
Провер.	Романец			<i>Романец</i>	20.02.24	Основная часть			ИРД	18
Авт. разд.	Миронова			<i>Миронова</i>	20.02.24	Графическая часть				
Гл. спец.	Романец			<i>Романец</i>	20.02.24	Чертеж красных линий. Чертеж границы зон планируемого размещения линейных объектов. Чертеж границы зон планируемого размещения линейных объектов, подлежащих реконструкции в связи с изменением их местоположения. (1:1000)			АО "Дальзипротранс"	
Н. контр.	Дорожнина			<i>Дорожнина</i>	20.02.24					
Нач. отд.	Воротникова			<i>Воротникова</i>	20.02.24					

Изд. №	Подп. и дата	Взам. инд. №
1		
2		
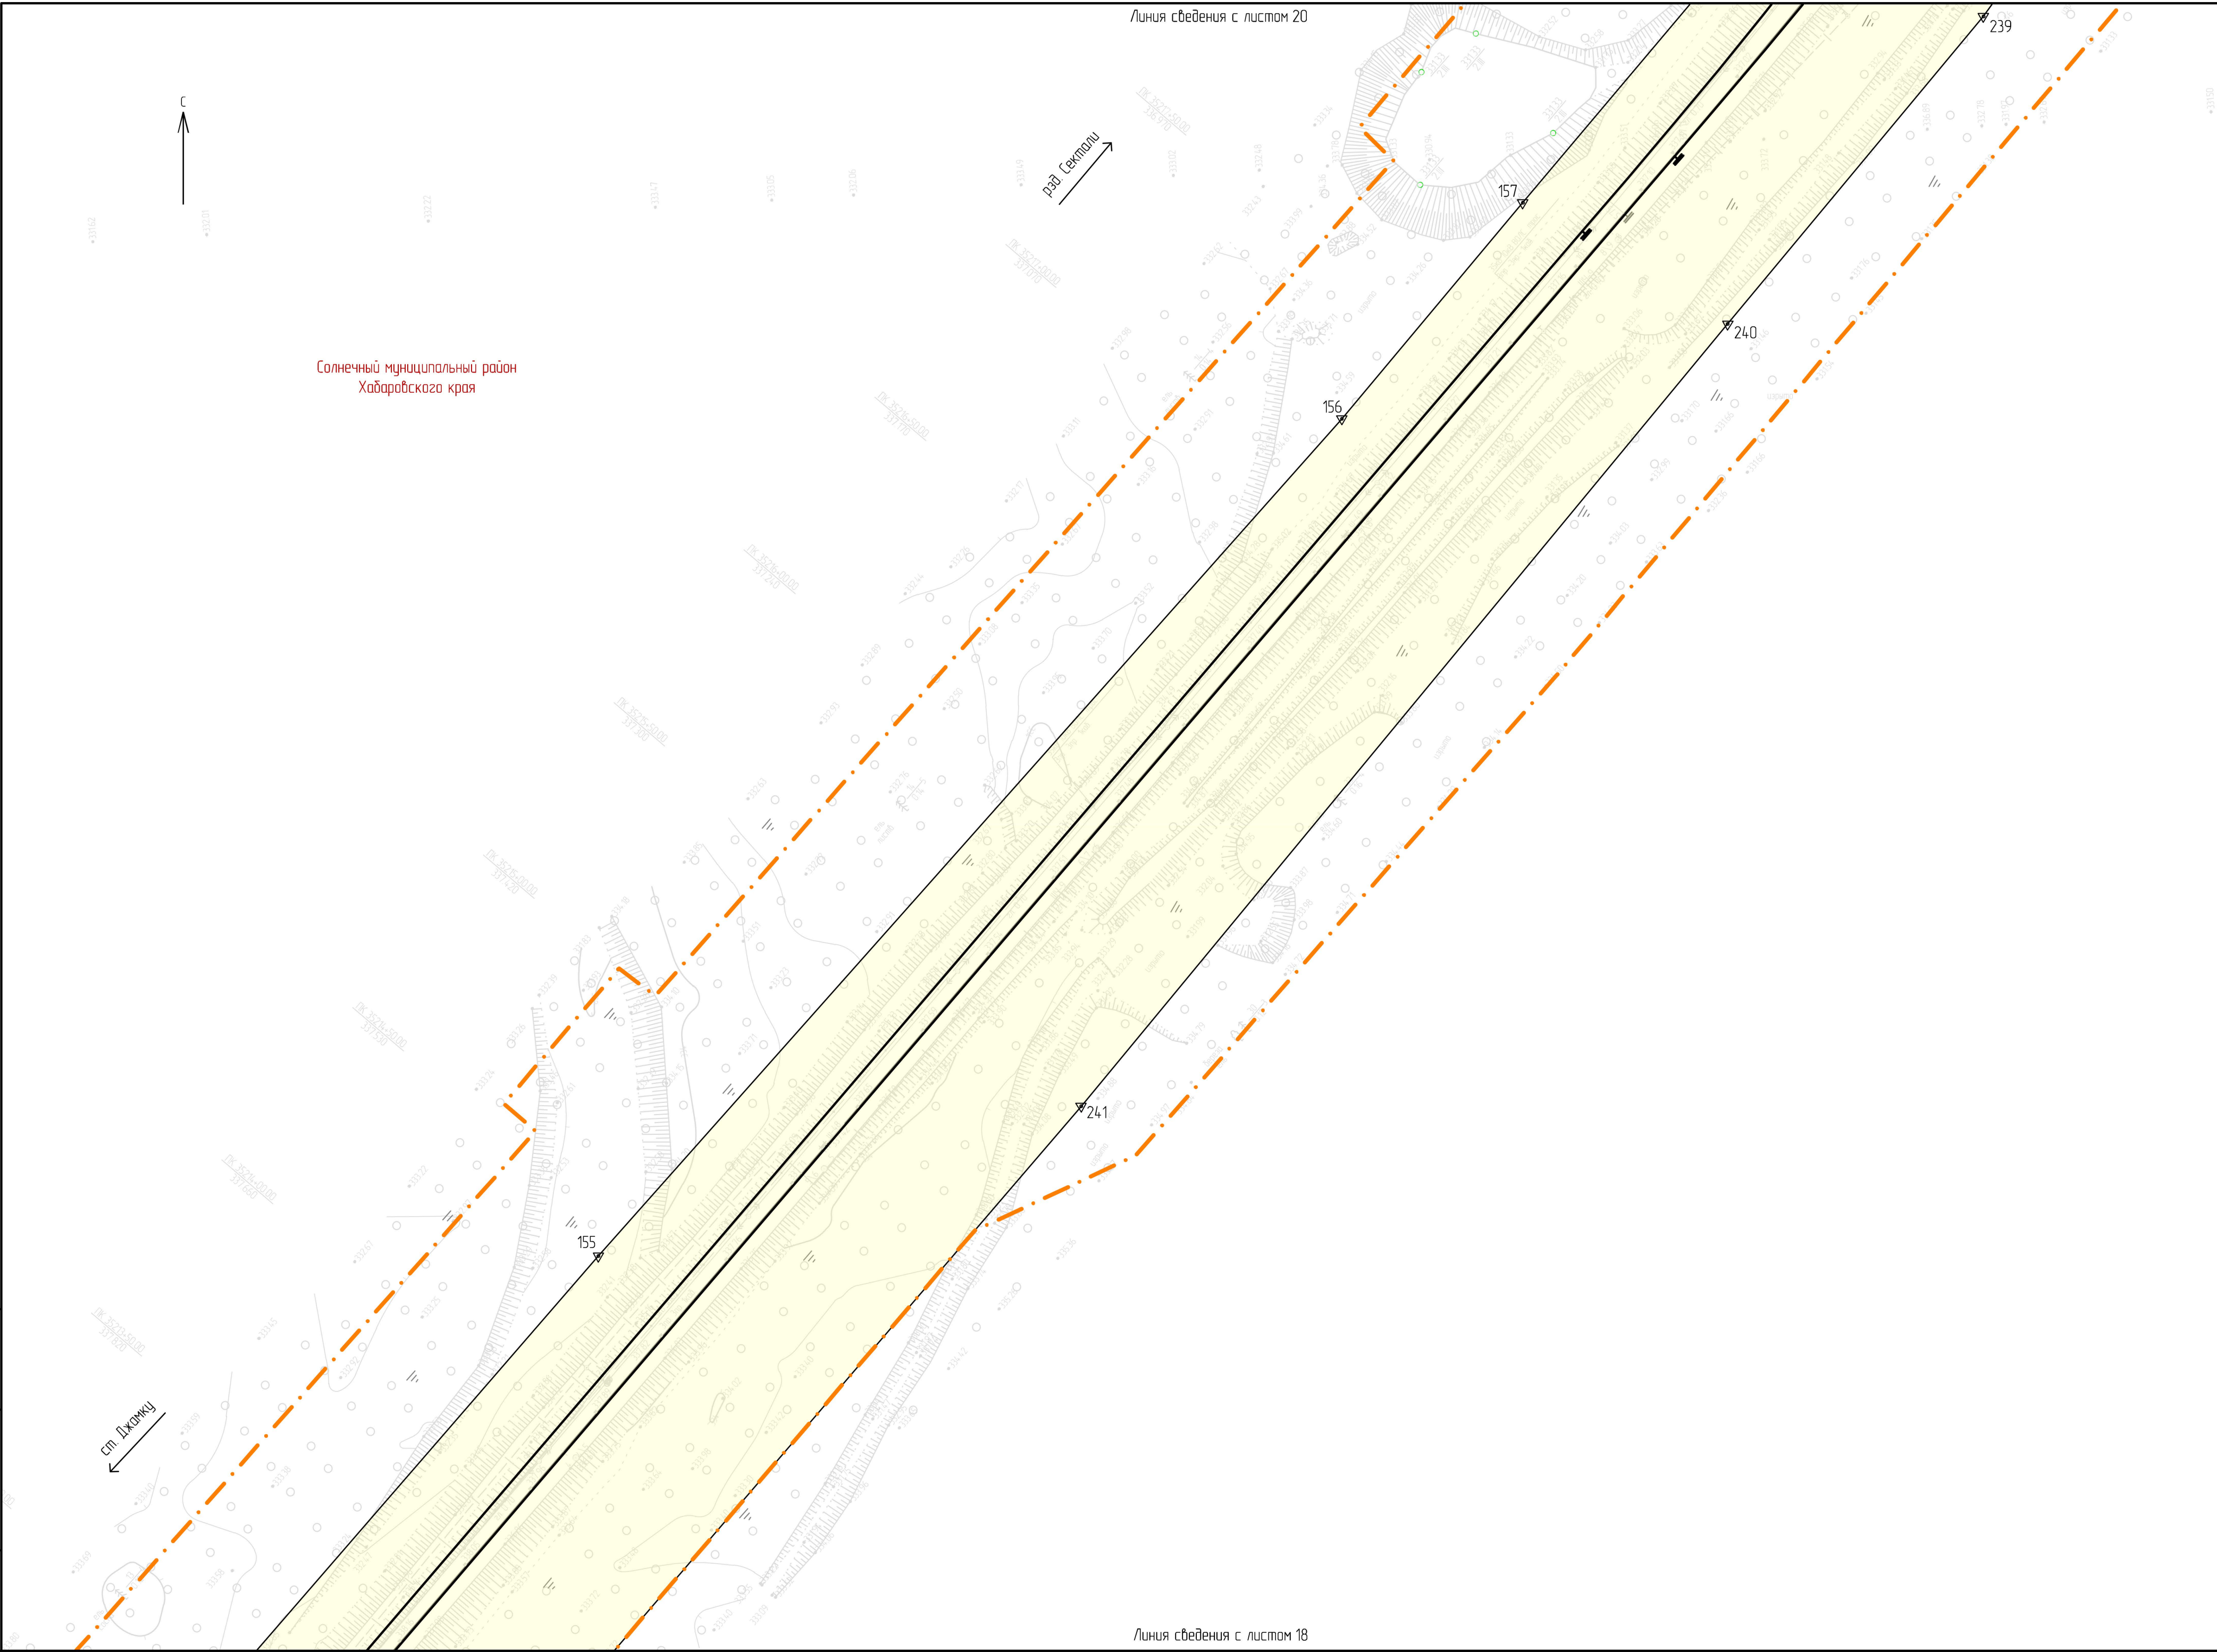


Схема расположения листов

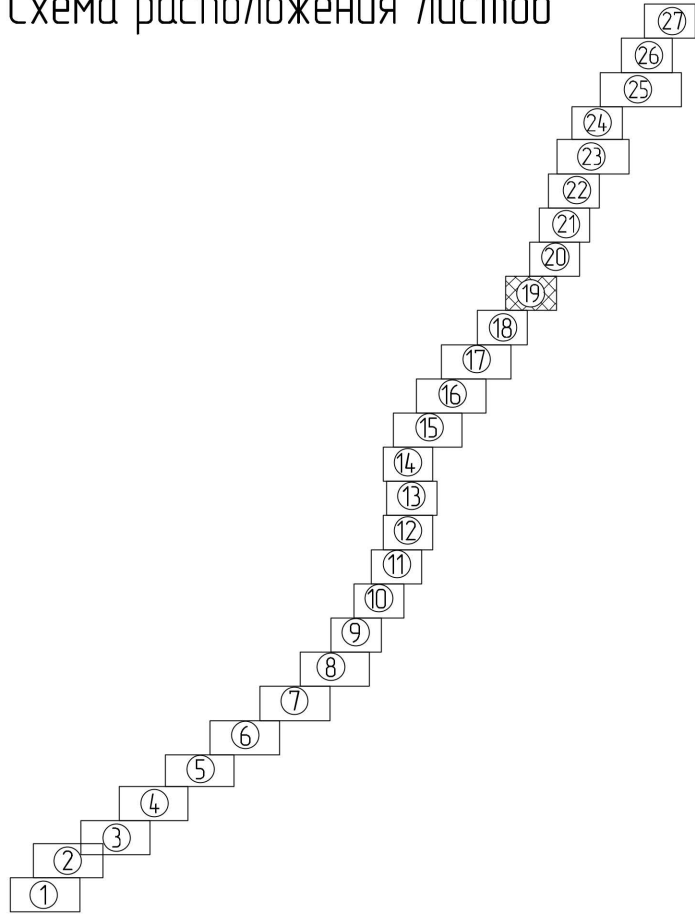


- ### Условные обозначения
- границы территории, в отношении которой осуществляется подготовка проекта планировки
 - границы зоны планируемого размещения линейного объекта – границы планируемых элементов планировочной структуры (примеч. п. 2, п. 3)
 - 1 ▲ — обозначения и номера характерных точек границ зоны планируемого размещения линейного объекта (примеч. п. 4)
 - границы зон планируемого размещения линейных объектов, подлежащих реконструкции в связи с изменением их местоположения
 - 1 ▲ — обозначения и номера характерных точек границ зоны планируемого размещения линейного объекта подлежащих реконструкции в связи с изменением их местоположения (примеч. п. 4)
 - Солнечный муниципальный район Хабаровского края — границы и наименование муниципального образования
 - Населенный пункт "Поселок Джамку" — границы и наименование населенного пункта
 - ось существующего ж.-д. пути
 - ось проектируемого ж.-д. пути
 - ось рихтуемого существующего ж.-д. пути

- В границах территории, в отношении которой осуществляется подготовка проекта планировки, устанавливаемые и отменяемые красные линии отсутствуют.
- Границы зон планируемого размещения объектов капитального строительства, проектируемых в составе линейного объекта, полностью совпадают с границей зоны планируемого размещения линейного объекта и условно не показаны.
- Границы планируемых элементов планировочной структуры установлены в соответствии с п. 7 приложения к приказу Министра России от 25.04.2017 № 738/пр.
- Перечень координат характерных точек границ зоны планируемого размещения линейного объекта и границ зоны планируемого размещения линейного объекта подлежащих реконструкции в связи с изменением их местоположения приведен в разделе 2 проекта планировки территории "Основная часть. Положение о размещении линейных объектов".

11953/1867-03-0800-ДПТ-ППОЧГЧ					
Духовные подходы к мостовому переходу на перегоне Джамку – Сектали с примыканием к станциям Джамку и Сектали Дальневосточной железной дороги					
Изм.	Кол. уч.	Лист	№ док.	Подп.	Дата
Разработ.	Миронова	20.02.24			
Провер.	Романец	20.02.24			
Авт. разд.	Миронова	20.02.24			
Гл. спец.	Романец	20.02.24			
Н. контр.	Дорожнина	20.02.24			
Нач. отд.	Воротникова	20.02.24			
Проект планировки территории				Стадия	Лист
Основная часть				ИРД	19
Графическая часть					
Чертёж красных линий. Чертёж границ зон планируемого размещения линейных объектов. Чертёж границ зон планируемого размещения линейных объектов, подлежащих реконструкции в связи с изменением их местоположения (1:1000)				АО "Дальнеприотранс"	
				Формат А3х3	


Инд № подл	Подп. и дата	Взам инд №

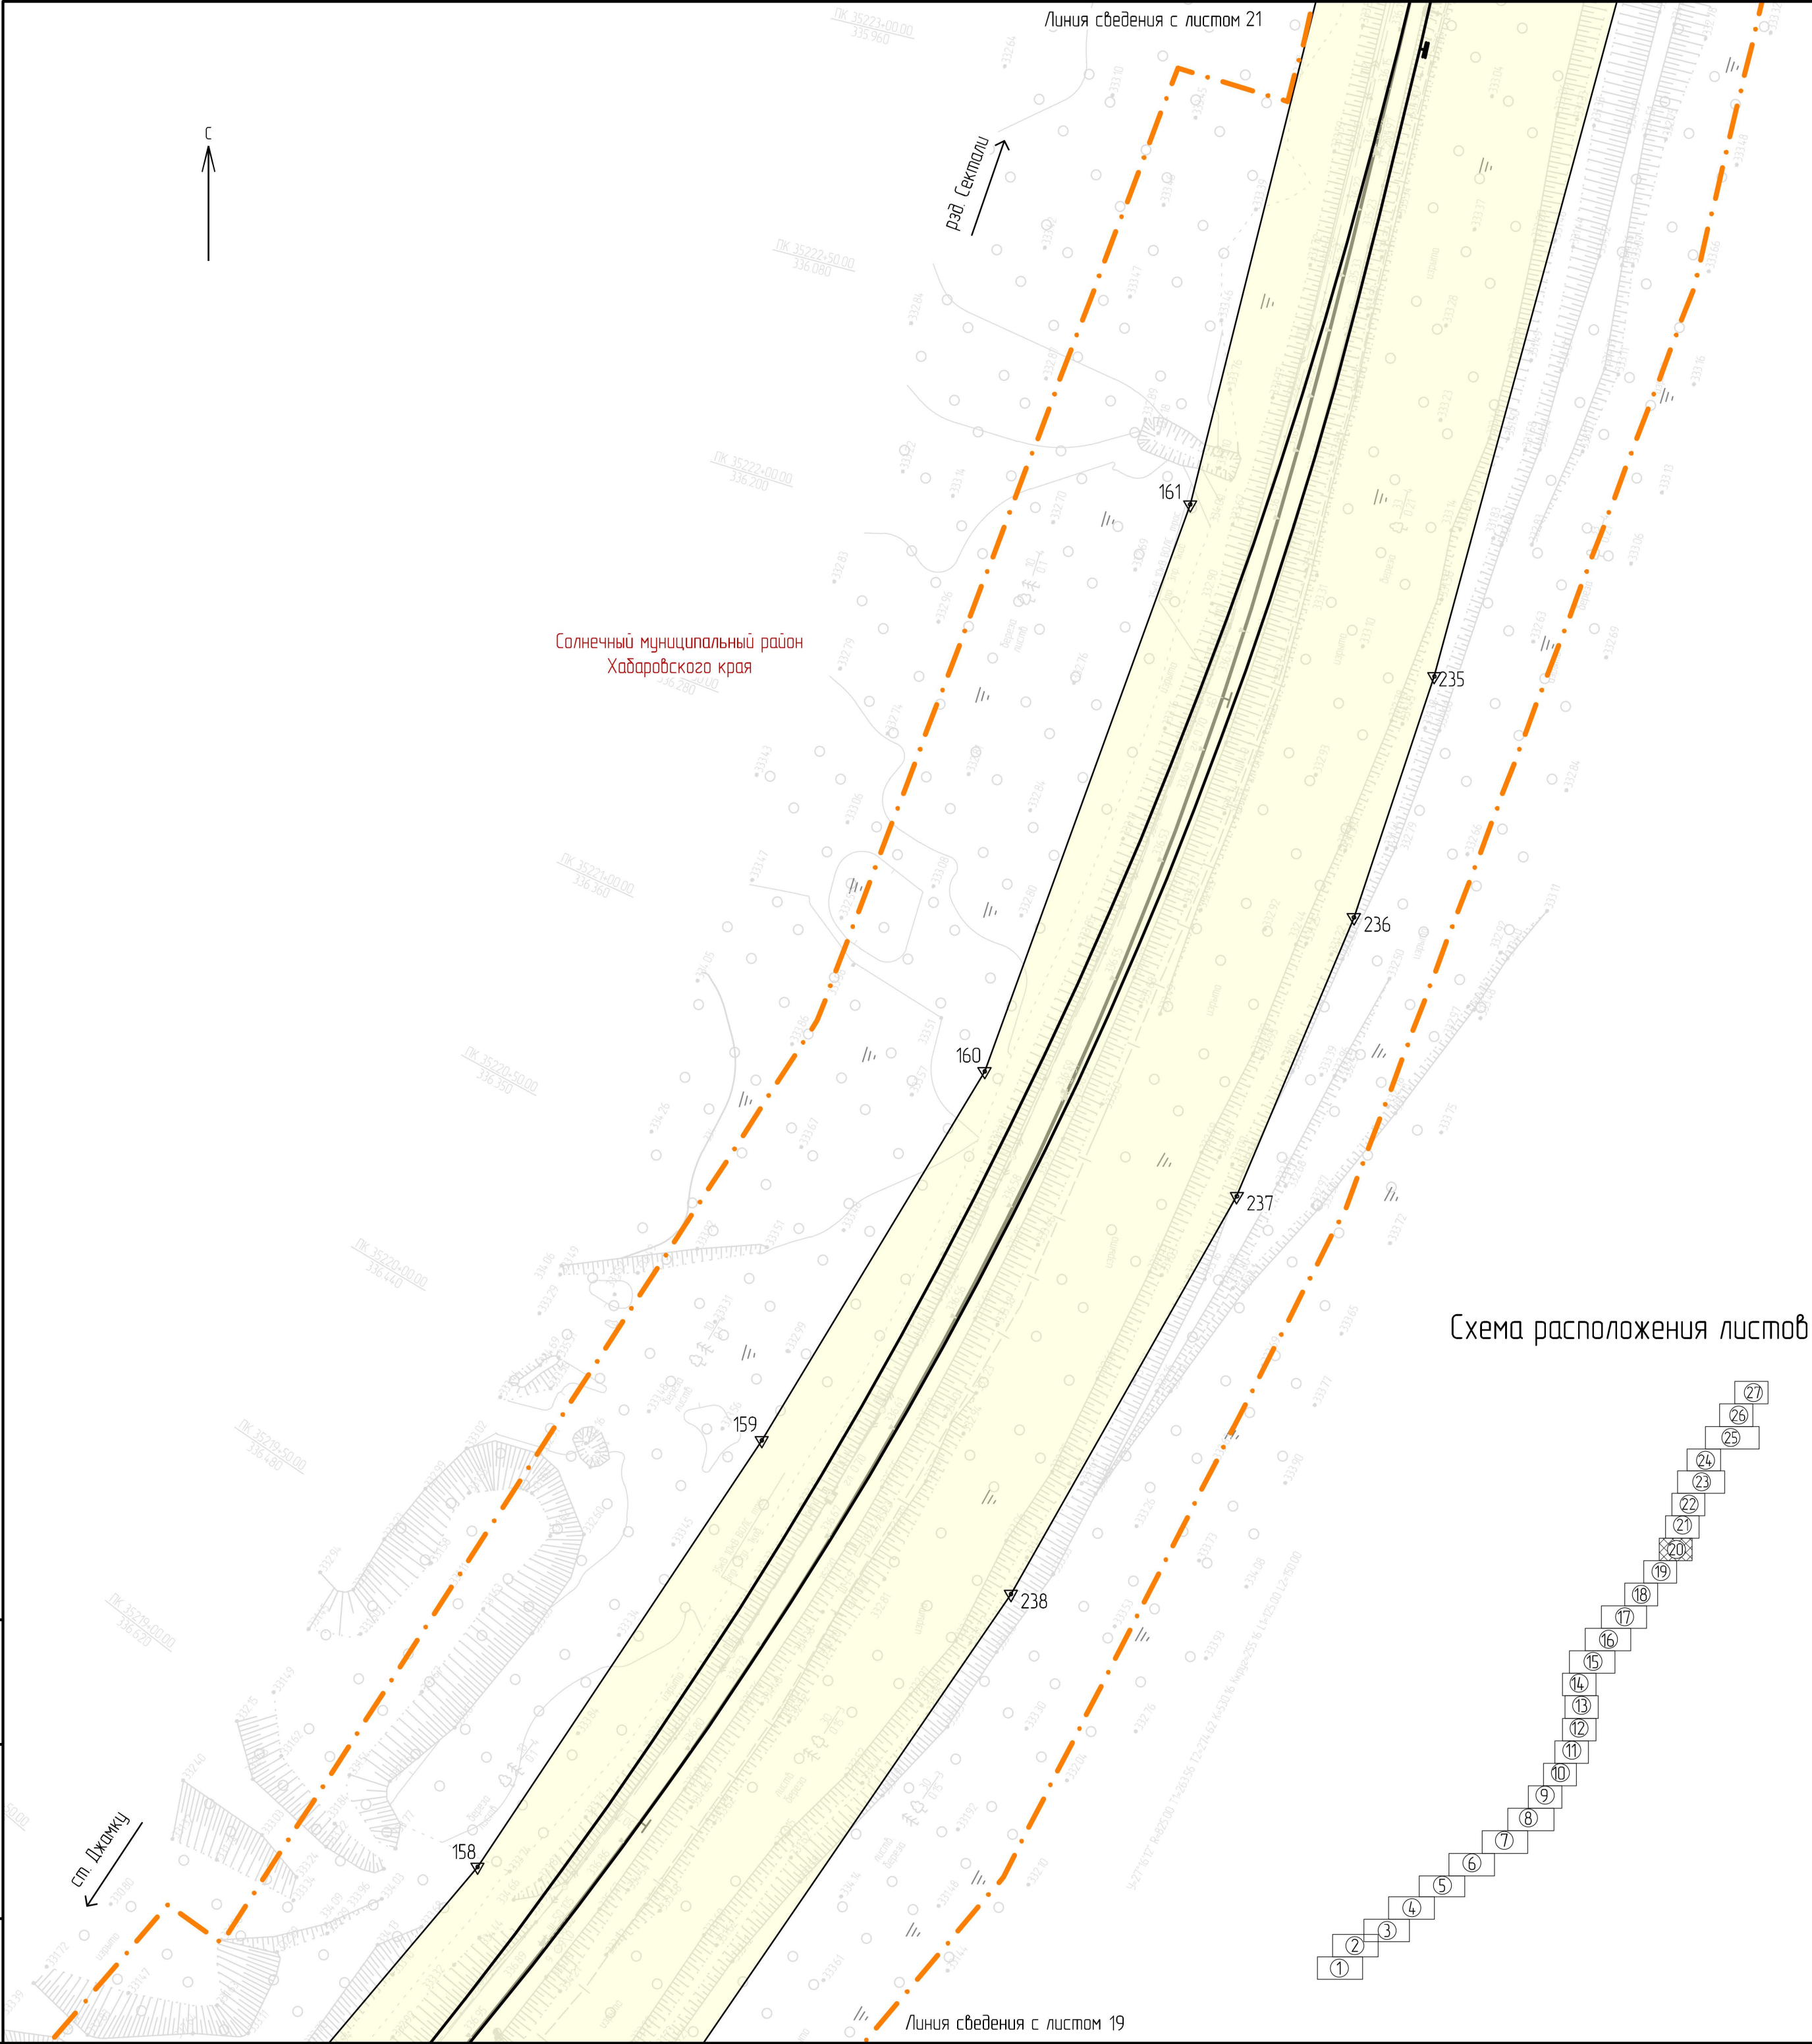

Условные обозначения



- границы территории, в отношении которой осуществляется подготовка проекта планировки
- границы зоны планируемого размещения линейного объекта – границы планируемых элементов планировочной структуры (примеч. п. 2, п. 3)
- границы зон планируемого размещения линейных объектов, подлежащих реконструкции в связи с изменением их местоположения
- обозначения и номера характерных точек границ зоны планируемого размещения линейного объекта (примеч. п. 4)
- обозначения и номера характерных точек границ зоны планируемого размещения линейного объекта, подлежащих реконструкции в связи с изменением их местоположения (примеч. п. 4)
- границы и наименование муниципального образования
- границы и наименование населенного пункта
- ось существующего ж.-д. пути
- ось проектируемого ж.-д. пути
- ось рихтуемого существующего ж.-д. пути

Схема расположения листов

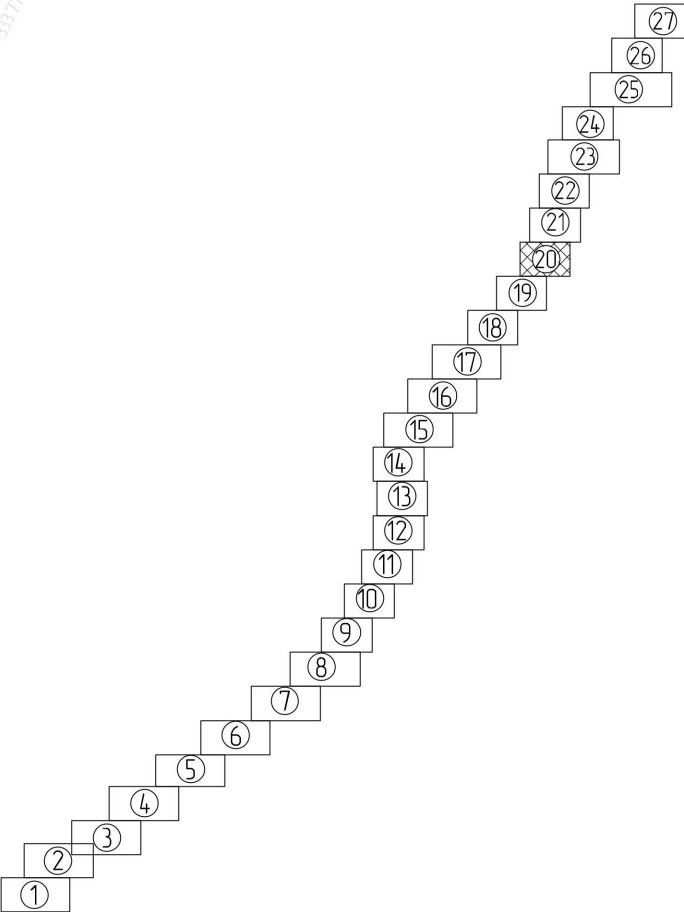

- В границах территории, в отношении которой осуществляется подготовка проекта планировки, устанавливаемые и отменяемые красные линии отсутствуют.
- Границы зон планируемого размещения объектов капитального строительства, проектируемых в составе линейного объекта, полностью совпадают с границей зоны планируемого размещения линейного объекта и условно не показаны.
- Границы планируемых элементов планировочной структуры установлены в соответствии с п. 7 приложения к приказу Министра России от 25.04.2017 № 738/пр.
- Перечень координат характерных точек границ зоны планируемого размещения линейного объекта и границ зоны планируемого размещения линейного объекта, подлежащих реконструкции в связи с изменением их местоположения приведен в разделе 2 проекта планировки территории "Основная часть. Положение о размещении линейных объектов".

11953/1867-03-0800-ДПТ-ПП.04.ГЧ					
Двухпутные подходы к мостовому переходу на перегоне Джамку – Сектали с примыканием к станциям Джамку и Сектали Дальневосточной железной дороги					
Изм.	Кол. уч.	Лист	№ док.	Подп.	Дата
Разраб.	Миронова	20.02.24			
Провер.	Романец	20.02.24			
Адм. разд.	Миронова	20.02.24			
Гл. спец.	Романец	20.02.24			
Н. контр.	Даранина	20.02.24			
Нач. отд.	Воротникова	20.02.24			
Проект планировки территории. Основная часть. Графическая часть				ИРД	20
Чертеж красных линий. Чертеж границ зон планируемого размещения линейных объектов. Чертеж границ зон планируемого размещения линейных объектов, подлежащих реконструкции в связи с изменением их местоположения (1:1000)				АО "Дальгипротранс"	

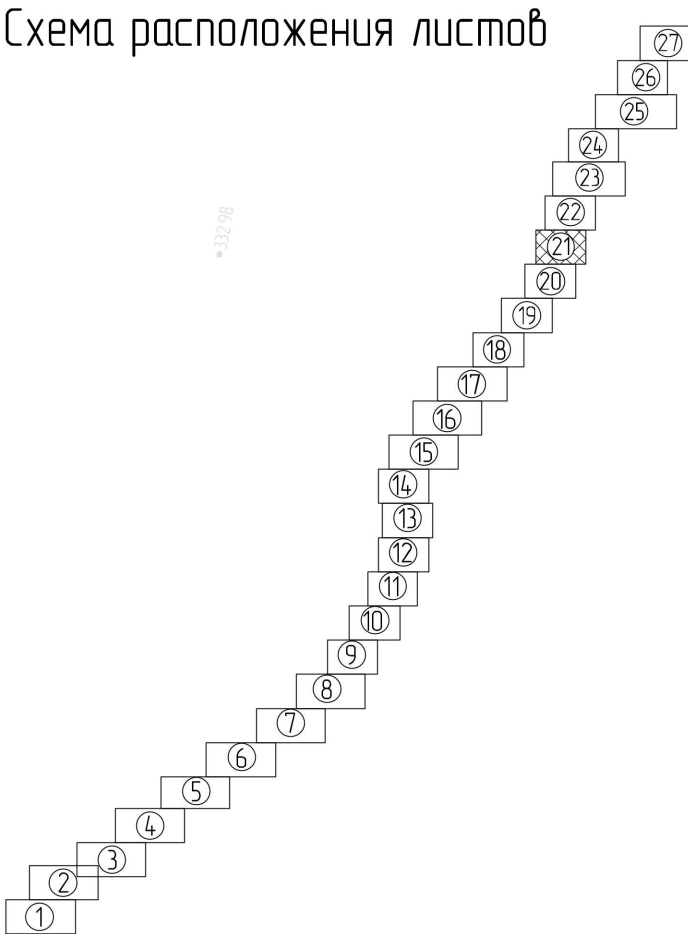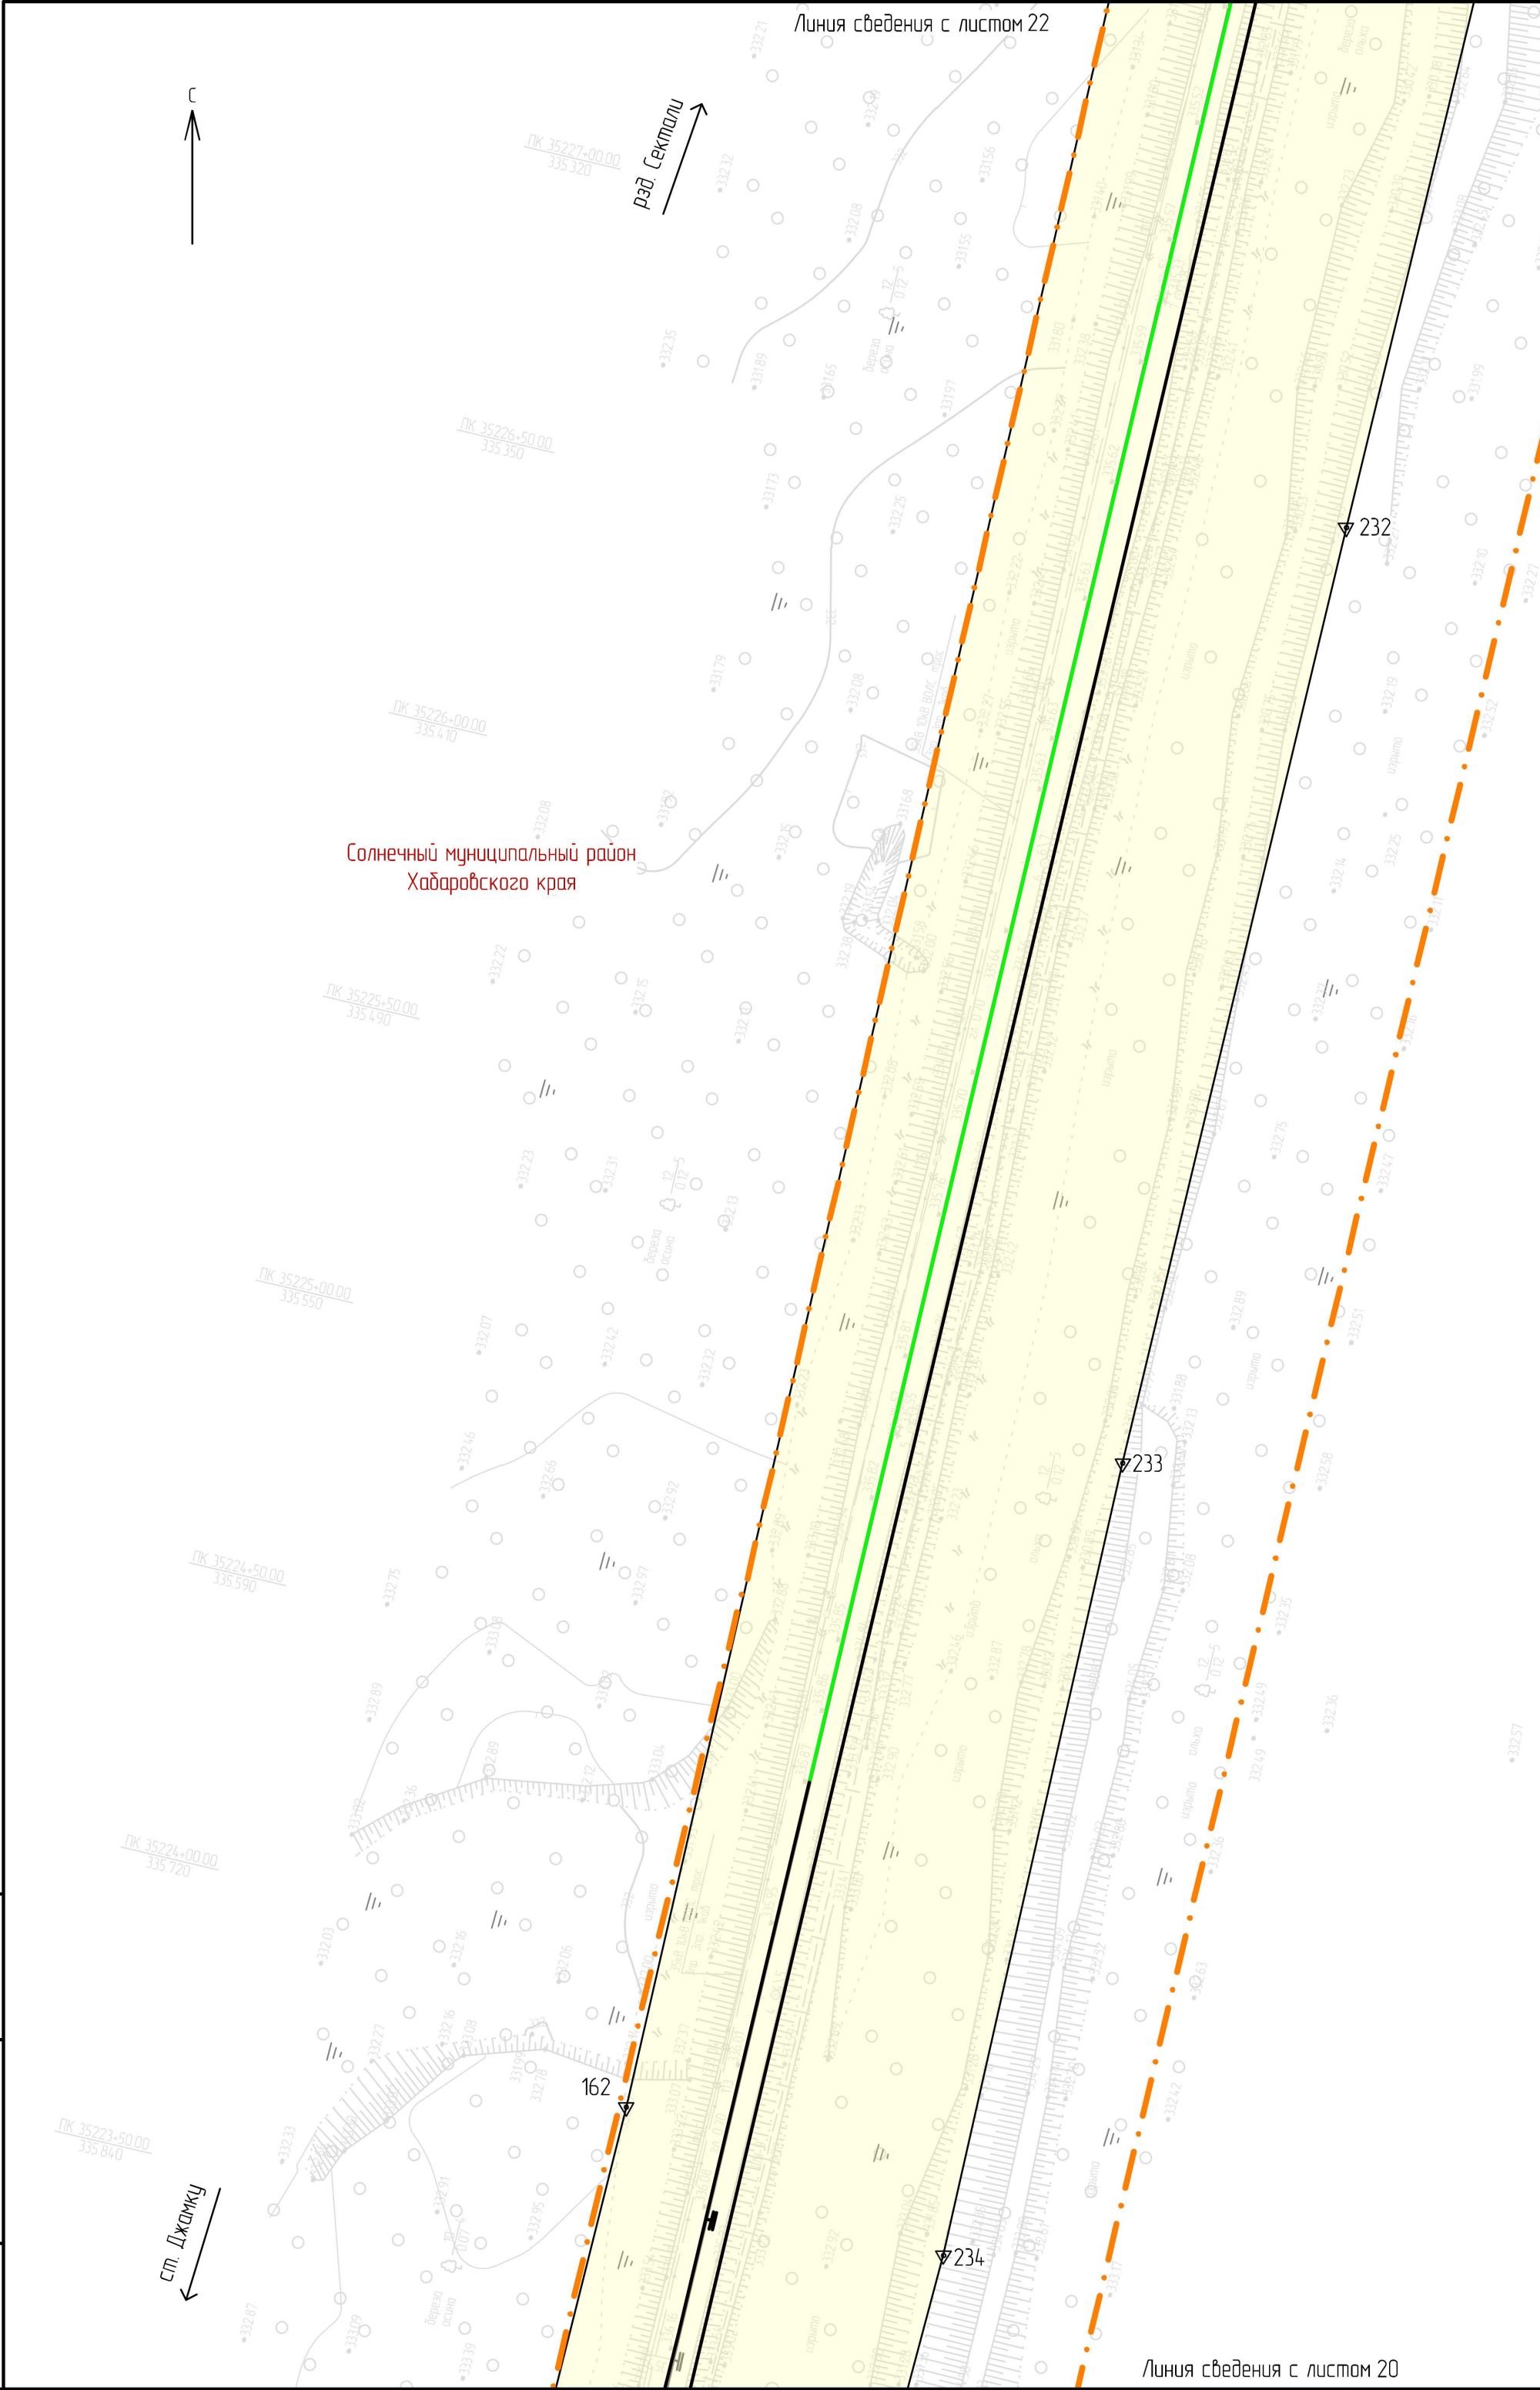

Условные обозначения

- границы территории, в отношении которой осуществляется подготовка проекта планировки
- границы зоны планируемого размещения линейного объекта – границы планируемых элементов планировочной структуры (примеч. п. 2, п. 3)
- 1

▲

— обозначения и номера характерных точек границ зоны планируемого размещения линейного объекта (примеч. п. 4)
- границы зон планируемого размещения линейных объектов, подлежащих реконструкции в связи с изменением их местоположения
- 1

▲

— обозначения и номера характерных точек границ зоны планируемого размещения линейного объекта, подлежащих реконструкции в связи с изменением их местоположения (примеч. п. 4)
- Солнечный муниципальный район Хабаровского края


— границы и наименование муниципального образования
- Населенный пункт
"Поселок Джамку"

— границы и наименование населенного пункта
- ось существующего ж.-д. пути
- ось проектируемого ж.-д. пути
- ось рихтуемого существующего ж.-д. пути

1. В границах территории, в отношении которой осуществляется подготовка проекта планировки, устанавливаемые и отменяемые красные линии отсутствуют.
2. Границы зон планируемого размещения объектов капитального строительства, проектируемых в составе линейного объекта, полностью совпадают с границей зоны планируемого размещения линейного объекта и условно не показаны.
3. Границы планируемых элементов планировочной структуры установлены в соответствии с п. 7 приложения к приказу Минстроя России от 25.04.2017 № 738/пр.
4. Перечень координат характерных точек границ зоны планируемого размещения линейного объекта и границ зоны планируемого размещения линейного объекта, подлежащих реконструкции в связи с изменением их местоположения, приведен в разделе 2 проекта планировки территории "Основная часть. Положение о размещении линейных объектов".

						11953/1867-03-0800-ДПТ-ПП.04.ГЧ			
						Двухпутные подходы к мостовому переходу на перегоне Джамку – Сектали с примыканием к станциям Джамку и Сектали Дальневосточной железной дороги			
Изм.	Кол. уч.	Лист	№ док.	Подп.	Дата	Проект планировки территории. Основная часть. Графическая часть	Стадия	Лист	Листов
Разраб.	Миронова	20.02.24		Ис	20.02.24		ИРД	21	
Провер.	Романец	20.02.24		Ис	20.02.24	Чертеж красных линий. Чертеж границ зон планируемого размещения линейных объектов. Чертеж границ зон планируемого размещения линейных объектов, подлежащих реконструкции в связи с изменением их местоположения (1:1000).	АО "Дальгипротранс"		
Адм. разд.	Миронова	20.02.24		Ис	20.02.24				
Гл. спец.	Романец	20.02.24		Ис	20.02.24				
Н. контр.	Даранина	20.02.24		Ис	20.02.24				
Нач. отд.	Воротникова	20.02.24		Ис	20.02.24				


Инд № подл	Подп. и дата	Взам инд №

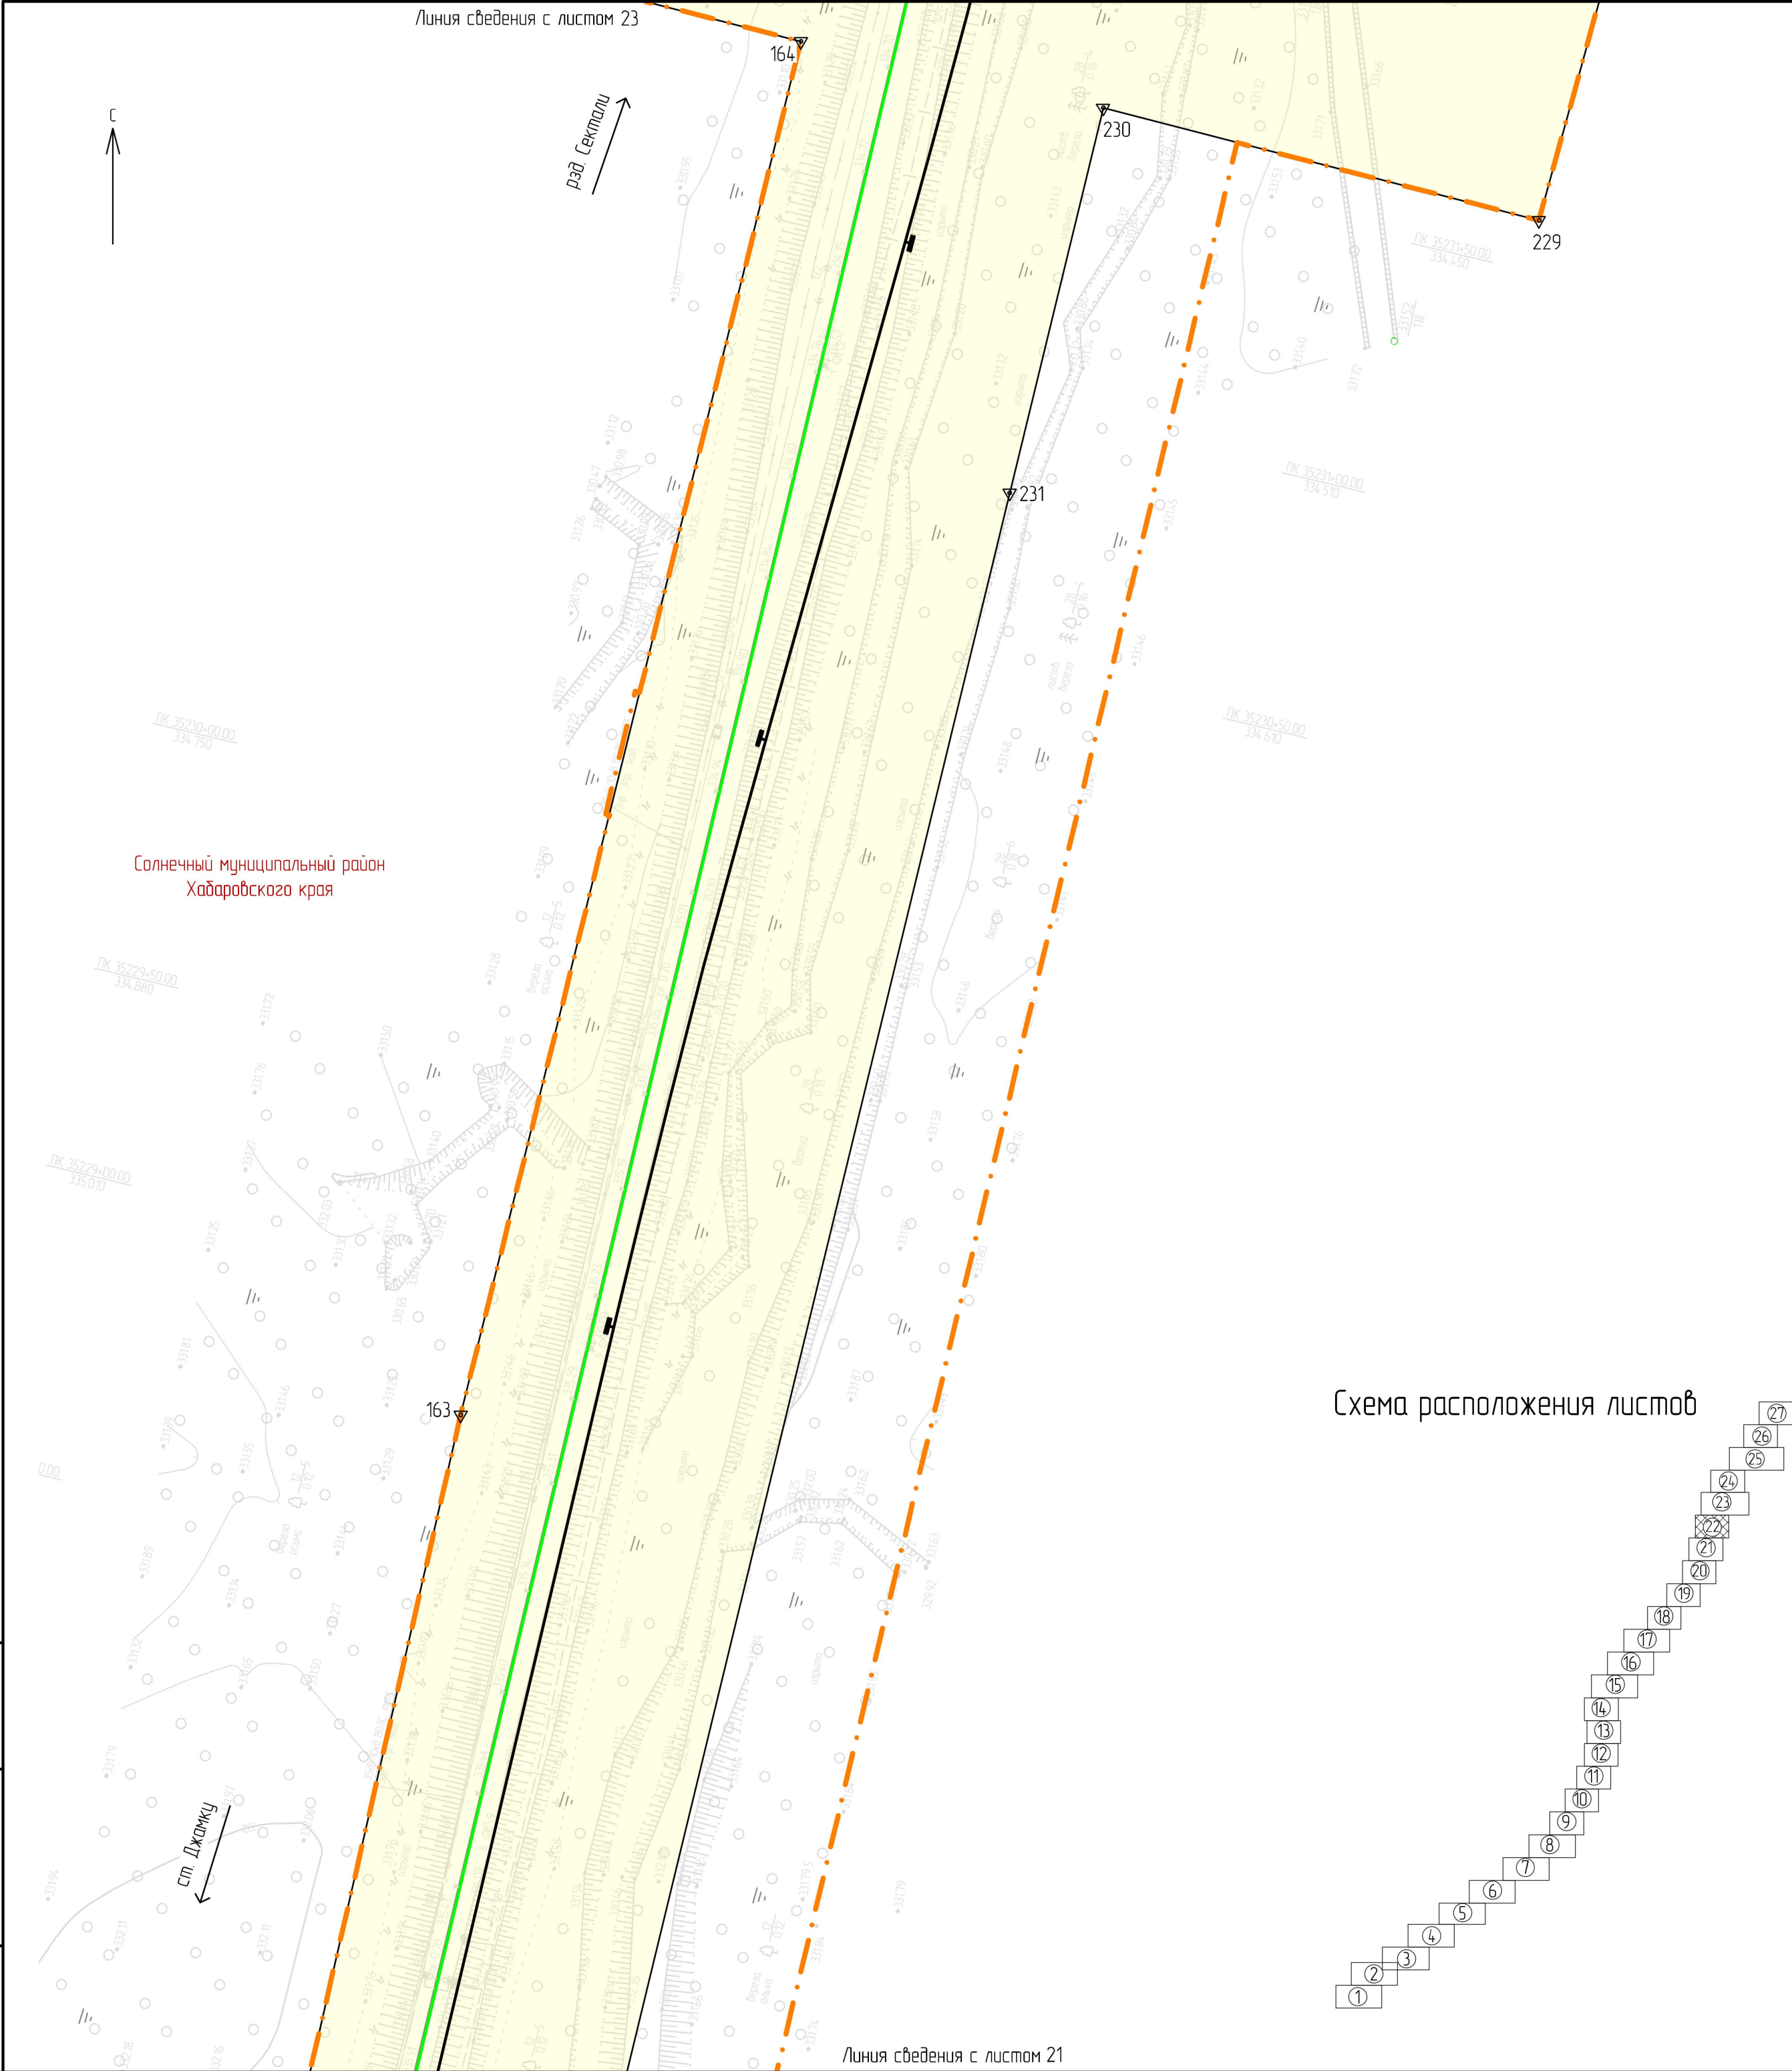

Условные обозначения

- границы территории, в отношении которой осуществляется подготовка проекта планировки
- границы зоны планируемого размещения линейного объекта – границы планируемых элементов планировочной структуры (примеч. п. 2, п. 3)
- 1 - обозначения и номера характерных точек границ зоны планируемого размещения линейного объекта (примеч. п. 4)
- границы зон планируемого размещения линейных объектов, подлежащих реконструкции в связи с изменением их местоположения
- 1 - обозначения и номера характерных точек границ зоны планируемого размещения линейного объекта подлежащих реконструкции в связи с изменением их местоположения (примеч. п. 4)
- границы и наименование муниципального образования
- границы и наименование населенного пункта
- ось существующего ж.-д. пути
- ось проектируемого ж.-д. пути
- ось рихтуемого существующего ж.-д. пути

Схема расположения листов

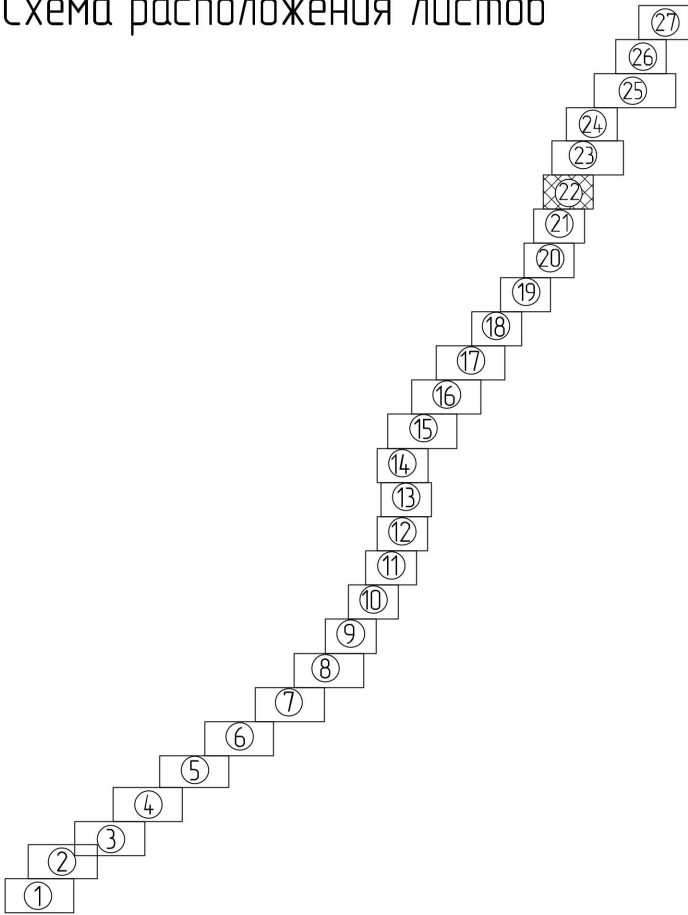


- В границах территории, в отношении которой осуществляется подготовка проекта планировки, устанавливаемые и отменяемые красные линии отсутствуют.
- Границы зон планируемого размещения объектов капитального строительства, проектируемых в составе линейного объекта, полностью совпадают с границей зоны планируемого размещения линейного объекта и условно не показаны.
- Границы планируемых элементов планировочной структуры установлены в соответствии с п. 7 приложения к приказу Минстроя России от 25.04.2017 № 738/пр.
- Перечень координат характерных точек границ зоны планируемого размещения линейного объекта и границ зоны планируемого размещения линейного объекта подлежащих реконструкции в связи с изменением их местоположения приведен в разделе 2 проекта планировки территории "Основная часть. Положение о размещении линейных объектов".

11953/1867-03-0800-ДПТ-ПП.04.ГЧ					
Двухпутные подходы к мостовому переходу на перегоне Джамку – Сектели с примыканием к станциям Джамку и Сектели Дальнебосточной железной дороги					
Изм.	Кол. уч.	Лист	№ док.	Подп.	Дата
Разраб.	Миронова	20.02.24			20.02.24
Провер.	Романец	20.02.24			20.02.24
Адм. разд.	Миронова	20.02.24			20.02.24
Гл. спец.	Романец	20.02.24			20.02.24
Н. контр.	Даранича	20.02.24			20.02.24
Нач. отд.	Воротникова	20.02.24			20.02.24
Проект планировки территории. Основная часть. Графическая часть				ИРД	22
Чертеж красных линий. Чертеж границ зон планируемого размещения линейных объектов. Чертеж границ зон планируемого размещения линейных объектов, подлежащих реконструкции в связи с изменением их местоположения (1:1000)				АО "Дальгипротранс"	

Лист № 23	Вариант № 1
Подп. и Дата	
Лист № 23	


Солнечный муниципальный район
Хабаровского края

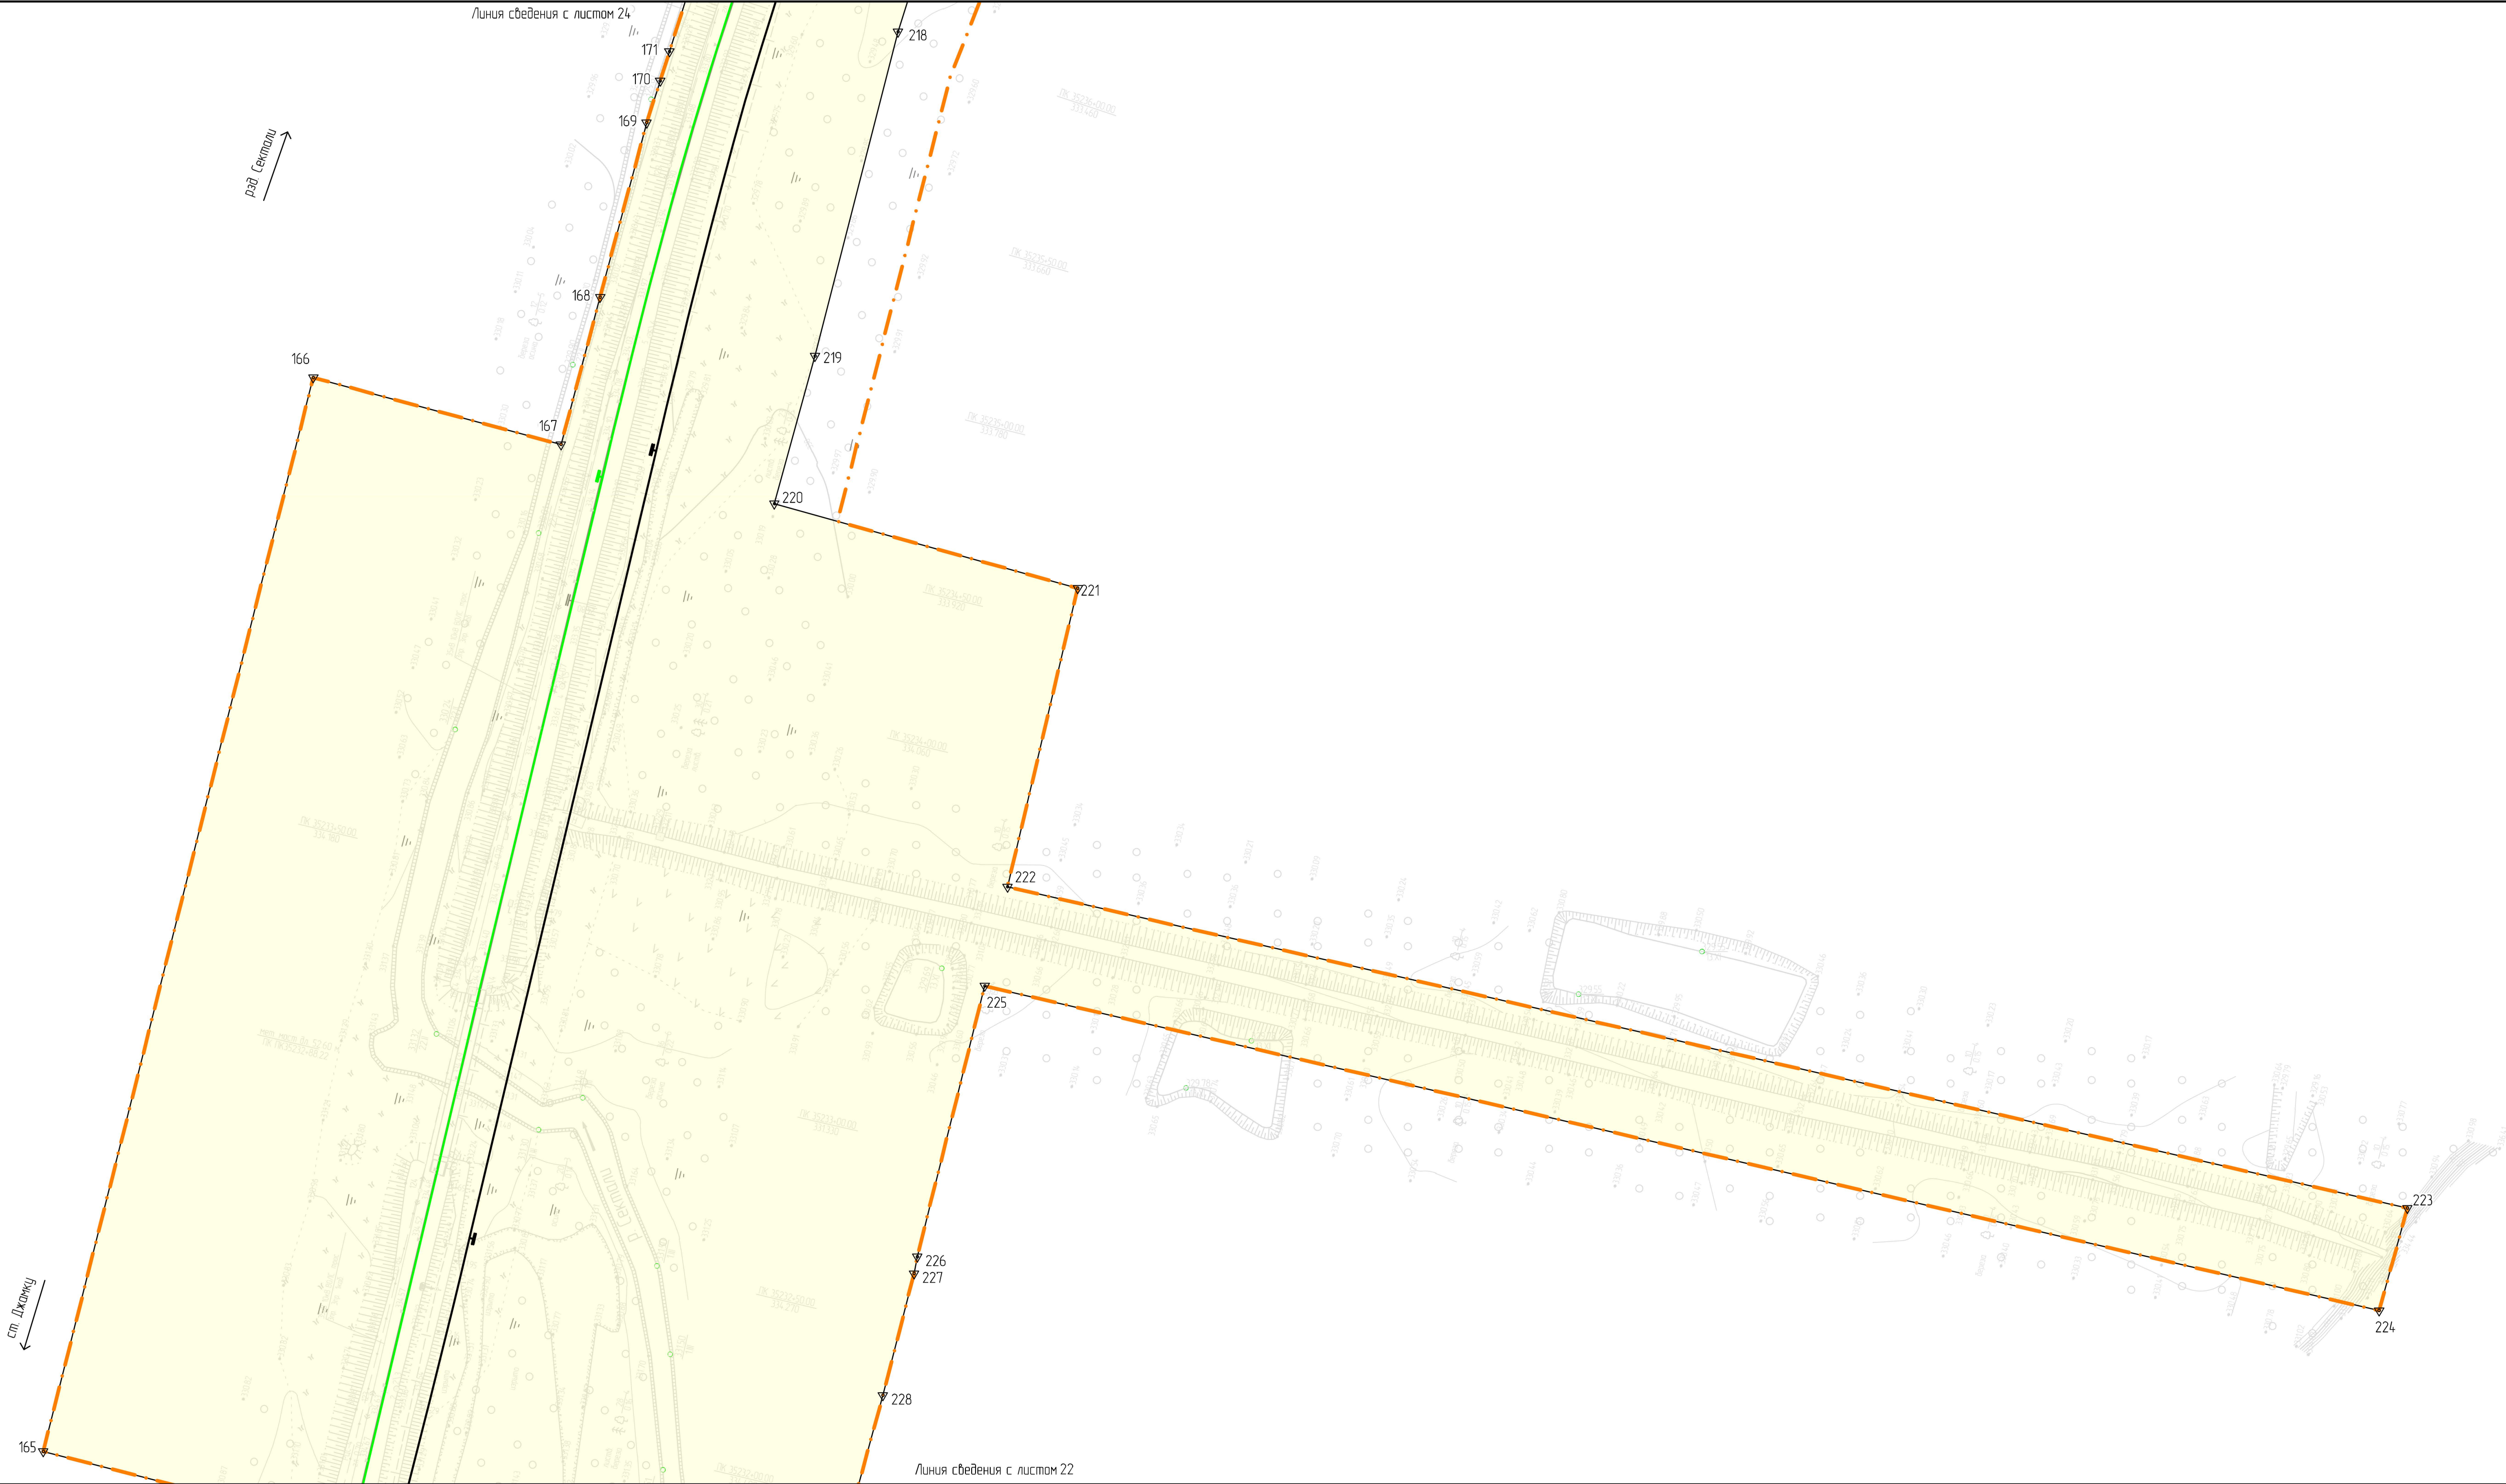

Условные обозначения

- границы территории, в отношении которой осуществляется подготовка проекта планировки
- границы зоны планируемого размещения линейного объекта - границы планируемых элементов планировочной структуры (примеч. п. 2, п. 3)
- 1 - обозначения и номера характерных точек границ зоны планируемого размещения линейного объекта (примеч. п. 4)
- границы зон планируемого размещения линейных объектов, подлежащих реконструкции в связи с изменением их местоположения
- 1 - обозначения и номера характерных точек границ зоны планируемого размещения линейного объекта, подлежащих реконструкции в связи с изменением их местоположения (примеч. п. 4)
- Солнечный муниципальный район Хабаровского края - границы и наименование муниципального образования
- Населенный пункт "Посёлок Джанку" - границы и наименование населенного пункта
- ось существующего х-д. пути
- ось проектируемого х-д. пути
- ось рхптуемого существующего х-д. пути

Схема расположения листов

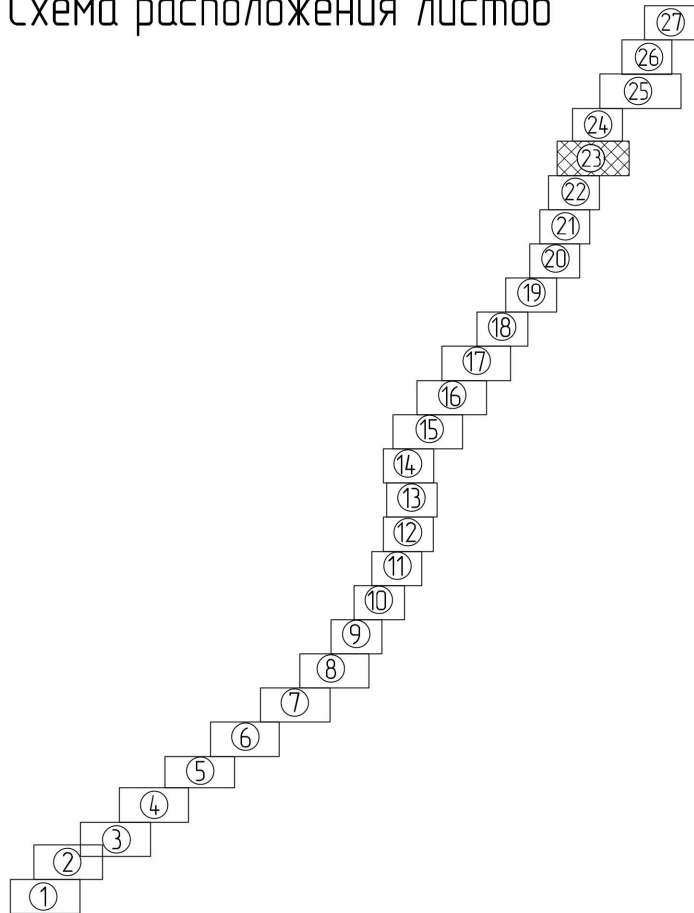


- В границах территории, в отношении которой осуществляется подготовка проекта планировки, устанавливаемые и отменяемые красные линии отсутствуют.
- Границы зон планируемого размещения объектов капитального строительства, проектируемых в составе линейного объекта, полностью совпадают с границей зоны планируемого размещения линейного объекта и условно не показаны.
- Границы планируемых элементов планировочной структуры установлены в соответствии с п. 7 приложения к приказу Министра России от 25.04.2017 № 738/пр.
- Перечень координат характерных точек границ зоны планируемого размещения линейного объекта и границ зоны планируемого размещения линейного объекта, подлежащих реконструкции в связи с изменением их местоположения, приведен в разделе 2 проекта планировки территории "Основная часть. Положение о размещении линейных объектов".

						11953/1867-03-0800-ДПТ-ПП.ОЧ.ГЧ
						Духовные подходы к мостовому переходу на перегоне Джанку - Сектали с примыканием к станциям Джанку и Сектали Дальневосточной железной дороги
Изм.	Кол. изм.	Лист	№ док.	Подп.	Дата	Проект планировки территории
Разработ.	Миронова	20.02.24	23	20.02.24	20.02.24	Основная часть
Провер.	Миронова	20.02.24	23	20.02.24	20.02.24	Графическая часть
Авт. разраб.	Миронова	20.02.24	23	20.02.24	20.02.24	Графическая часть
Гл. спец.	Миронова	20.02.24	23	20.02.24	20.02.24	Чертеж красных линий. Чертеж границ зон планируемого размещения линейных объектов.
Н. контр.	Дорожнина	20.02.24	23	20.02.24	20.02.24	Чертеж границ зон планируемого размещения линейных объектов, подлежащих реконструкции в связи с изменением их местоположения. (1:1000)
Нач. отд.	Ворончихина	20.02.24	23	20.02.24	20.02.24	
						АО "Дальгипротранс"

Инд № подл

Подл и дата

Взам инд №

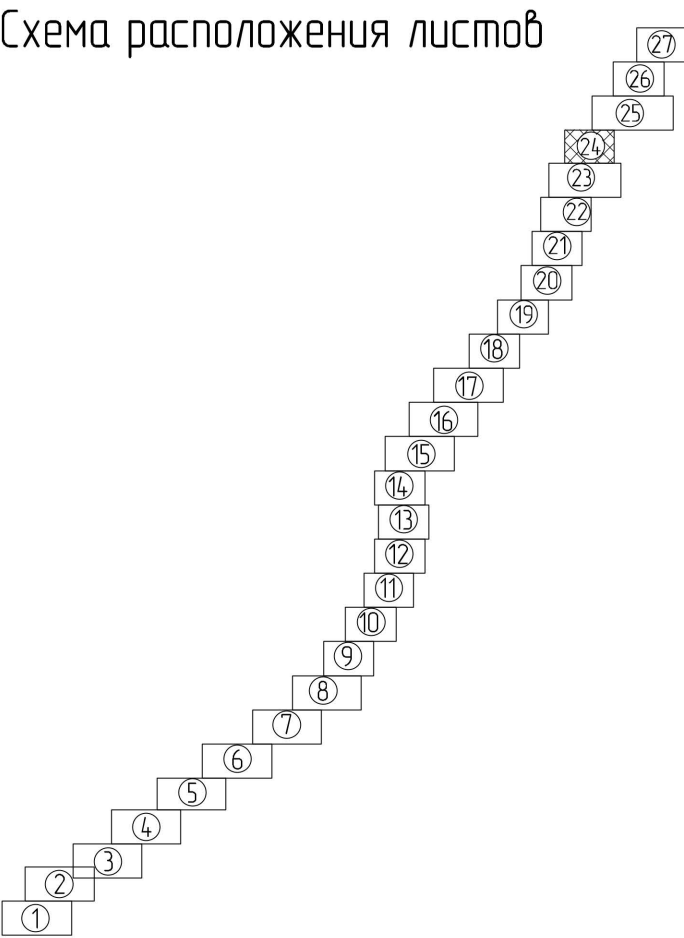

- ### Условные обозначения
- границы территории, в отношении которой осуществляется подготовка проекта планировки
 - границы зоны планируемого размещения линейного объекта – границы планируемых элементов планировочной структуры (примеч. п. 2, п. 3)
 - обозначения и номера характерных точек границ зоны планируемого размещения линейного объекта (примеч. п. 4)
 - границы зон планируемого размещения линейных объектов, подлежащих реконструкции в связи с изменением их местоположения
 - обозначения и номера характерных точек границ зоны планируемого размещения линейного объекта подлежащих реконструкции в связи с изменением их местоположения (примеч. п. 4)
 - границы и наименование муниципального образования
 - границы и наименование населенного пункта
 - ось существующего ж.-д. пути
 - ось проектируемого ж.-д. пути
 - ось рихтуемого существующего ж.-д. пути

- В границах территории, в отношении которой осуществляется подготовка проекта планировки, устанавливаемые и отменяемые красные линии отсутствуют.
- Границы зон планируемого размещения объектов капитального строительства, проектируемых в составе линейного объекта, полностью совпадают с границей зоны планируемого размещения линейного объекта и условно не показаны.
- Границы планируемых элементов планировочной структуры установлены в соответствии с п. 7 приложения к приказу Минстроя России от 25.04.2017 № 738/пр.
- Перечень координат характерных точек границ зоны планируемого размещения линейного объекта и границ зоны планируемого размещения линейного объекта подлежащих реконструкции в связи с изменением их местоположения приведен в разделе 2 проекта планировки территории "Основная часть. Положение о размещении линейных объектов".

						11953/1867-03-0800-ДПТ-ПП.04.ГЧ				
						Двухпутные подходы к мостовому переходу на перегоне Джамку – Сектали с примыканием к станциям Джамку и Сектали Дальневосточной железной дороги				
Изм.	Кол. уч.	Лист	№ док.	Подп.	Дата	Проект планировки территории. Основная часть. Графическая часть	Стадия	Лист	Листов	
Разраб.	Миронова				20.02.24		ИРД	24		
Провер.	Романец				20.02.24					
Адм. разд.	Миронова				20.02.24					
Гл. спец.	Романец				20.02.24					
Н. контр.	Даранина				20.02.24	АО "Дальгипротранс"				
Нач. отд.	Воротникова				20.02.24					
						Чертеж красных линий. Чертеж границ зон планируемого размещения линейных объектов. Чертеж границ зон планируемого размещения линейных объектов, подлежащих реконструкции в связи с изменением их местоположения (1:1000).				
						Формат А2				

Вариант №	
Подп. и дата	
Мас. № подл.	

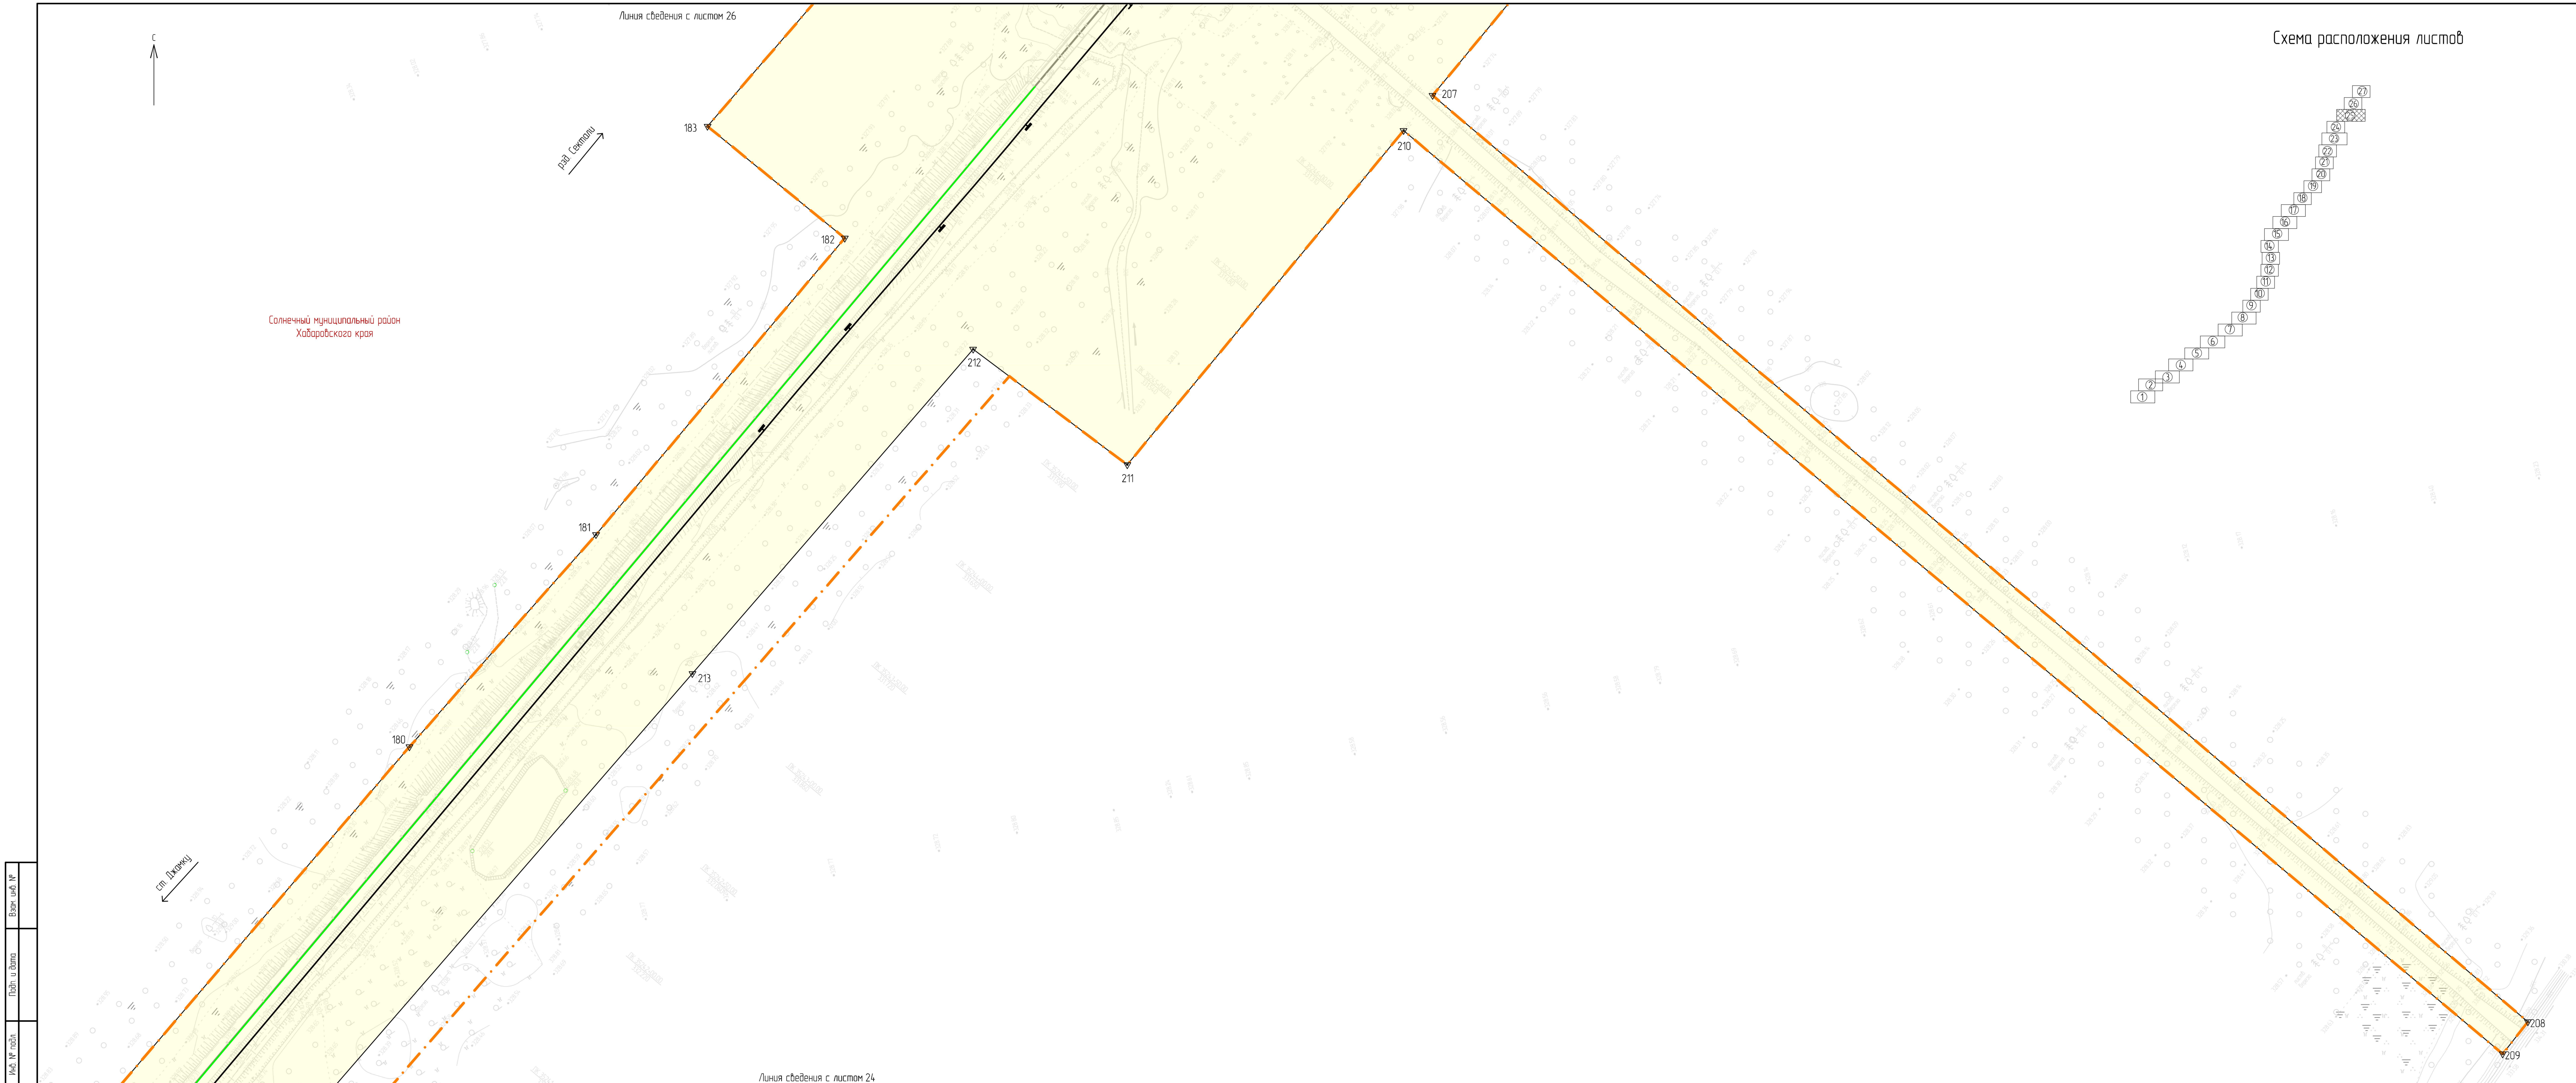


Схема расположения листов

Условные обозначения

- границы территории, в отношении которой осуществляется подготовка проекта планировки
- границы зоны планируемого размещения линейного объекта - границы планируемых элементов планировочной структуры (примеч. п. 2, п. 3)
- обозначения и номера характерных точек границ зоны планируемого размещения линейного объекта (примеч. п. 4)
- границы зон планируемого размещения линейных объектов, подлежащих реконструкции в связи с изменением их местоположения
- обозначения и номера характерных точек границ зоны планируемого размещения линейного объекта, подлежащих реконструкции в связи с изменением их местоположения (примеч. п. 4)
- границы и наименование муниципального образования
- границы и наименование населенного пункта
- ось существующего ж.-д. пути
- ось проектируемого ж.-д. пути
- ось рихтуемого существующего ж.-д. пути

- В границах территории, в отношении которой осуществляется подготовка проекта планировки, устанавливаемые и отменяемые красные линии отсутствуют.
- Границы зон планируемого размещения объектов капитального строительства, проектируемых в составе линейного объекта, полностью совпадают с границей зоны планируемого размещения линейного объекта и условно не показаны.
- Границы планируемых элементов планировочной структуры установлены в соответствии с п. 7 приложения к приказу Министра России от 25.04.2017 № 738/пр.
- Перечень координат характерных точек границ зоны планируемого размещения линейного объекта и границ зоны планируемого размещения линейного объекта, подлежащих реконструкции в связи с изменением их местоположения приведен в разделе 2 проекта планировки территории "Основная часть. Положение о размещении линейных объектов".

						11953/1867-03-0800-ДПТ-ПП.04.ГЧ			
						Двухпутные подходы к станцион Джамку и Сектали на перегоне Джамку – Сектали с примыканием к станциям Джамку и Сектали Дальневосточной железной дороги			
Изм.	Кол. изм.	Лист	№ док.	Подп.	Дата	Проект планировки территории	Статус	Лист	Листов
Разработано	Мироненко			<i>ИЗ</i>	20.02.24	Основная часть Графическая часть	ИРД	25	АО "Дальспротортранс"
Проверено	Романенко			<i>ВР</i>	20.02.24				
Авт. разраб.	Мироненко			<i>ИЗ</i>	20.02.24				
Гл. спец.	Романенко			<i>ВР</i>	20.02.24				
Н. контр.	Доронина			<i>ИЗ</i>	20.02.24				
Нач. отд.	Ворончихина			<i>ИЗ</i>	20.02.24				

Солнечный муниципальный район
Хабаровского края

Рад. Сектали

ст. Джамку

Линия сведения с листом 25


- границы территории, в отношении которой осуществляется подготовка проекта планировки
- границы зоны планируемого размещения линейного объекта – границы планируемых элементов планировочной структуры (примеч. п. 2, п. 3)
- обозначения и номера характерных точек границ зоны планируемого размещения линейного объекта (примеч. п. 4)
- границы зон планируемого размещения линейных объектов, подлежащих реконструкции в связи с изменением их местоположения
- обозначения и номера характерных точек границ зоны планируемого размещения линейного объекта подлежащих реконструкции в связи с изменением их местоположения (примеч. п. 4)

Солнечный муниципальный район Хабаровского края

Населенный пункт
"Поселок Джамку"

- - ось существующего ж.-д. пути
- - ось проектируемого ж.-д. пути
- - ось рухомого существующего ж.-д. пути


Схема расположения листов

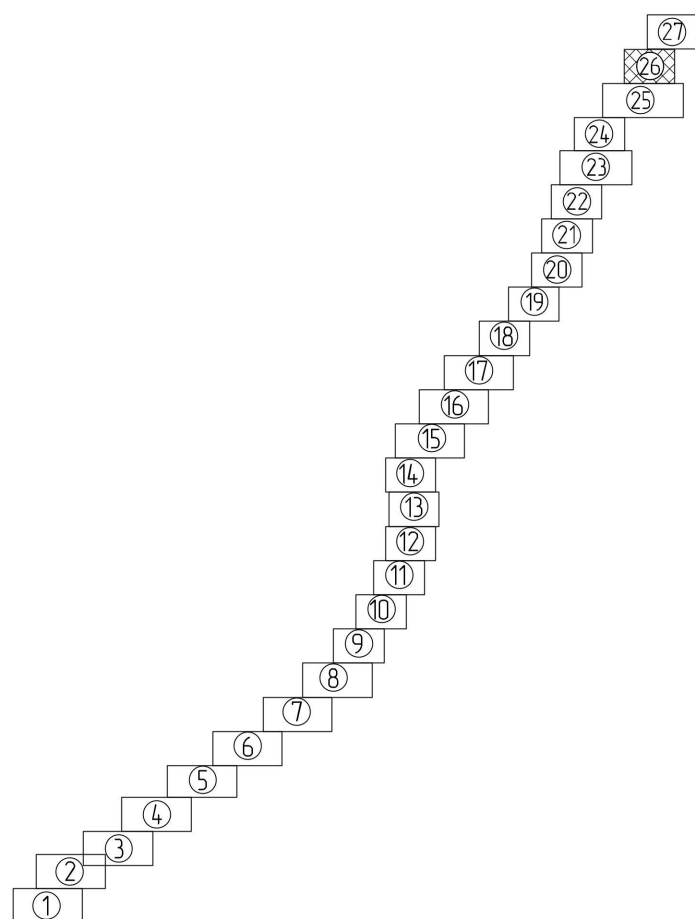

1. В границах территории, в отношении которой осуществляется подготовка проекта планировки, устанавливаемые и отменяемые красные линии отсутствуют.
2. Границы зон планируемого размещения объектов капитального строительства, проектируемых в составе линейного объекта, полностью совпадают с границей зоны планируемого размещения линейного объекта и условно не показаны.
3. Границы планируемых элементов планировочной структуры установлены в соответствии с п. 7 приложения к приказу Минстроя России от 25.04.2017 № 738/пр.
4. Перечень координат характерных точек границ зон планируемого размещения линейного объекта и границ зоны планируемого размещения линейного объекта подлежащих реконструкции в связи с изменением их местоположения приведен в разделе 2 проекта планировки территории "Основная часть. Положение о размещении линейных объектов".


						1953/1867-03-0800-ДПТ-ПОЧГЧ					
						Двухпутные подходы к мостовому переходу на перегоне Джанжу - Сектали с примыканием к станциям Джанжу и Сектали Дальневосточной железной дороги					
Изм	Кол. уч.	Лист	№ док.	Подп.	Дата				Статья	Лист	Листов
Разработ	Миранова		<i>МН</i>	20.02.24	Проект планировки территории Основная часть Графическая часть				ИРД	26	
Провер	Рамачев		<i>В. Рамачев</i>	20.02.24							
Авт. разд.	Миранова		<i>МН</i>	20.02.24							
Гл. спец.	Рамачев		<i>В. Рамачев</i>	20.02.24	Чертеж красных линий. Чертеж границ зон планирования размещения линейных объектов. Чертеж границ зон планирования размещения линейных объектов, подлежащих реконструкции в связи с изменением их местоположения (1:1000)						
Н. контр.	Доронича		<i>С. Доронича</i>	20.02.24							
Нач. опл.	Воротникова		<i>Е. Воротникова</i>	20.02.24							
АО "Дальгипротранс"											

Инд № подл	Подп. и дата	Взам инд №

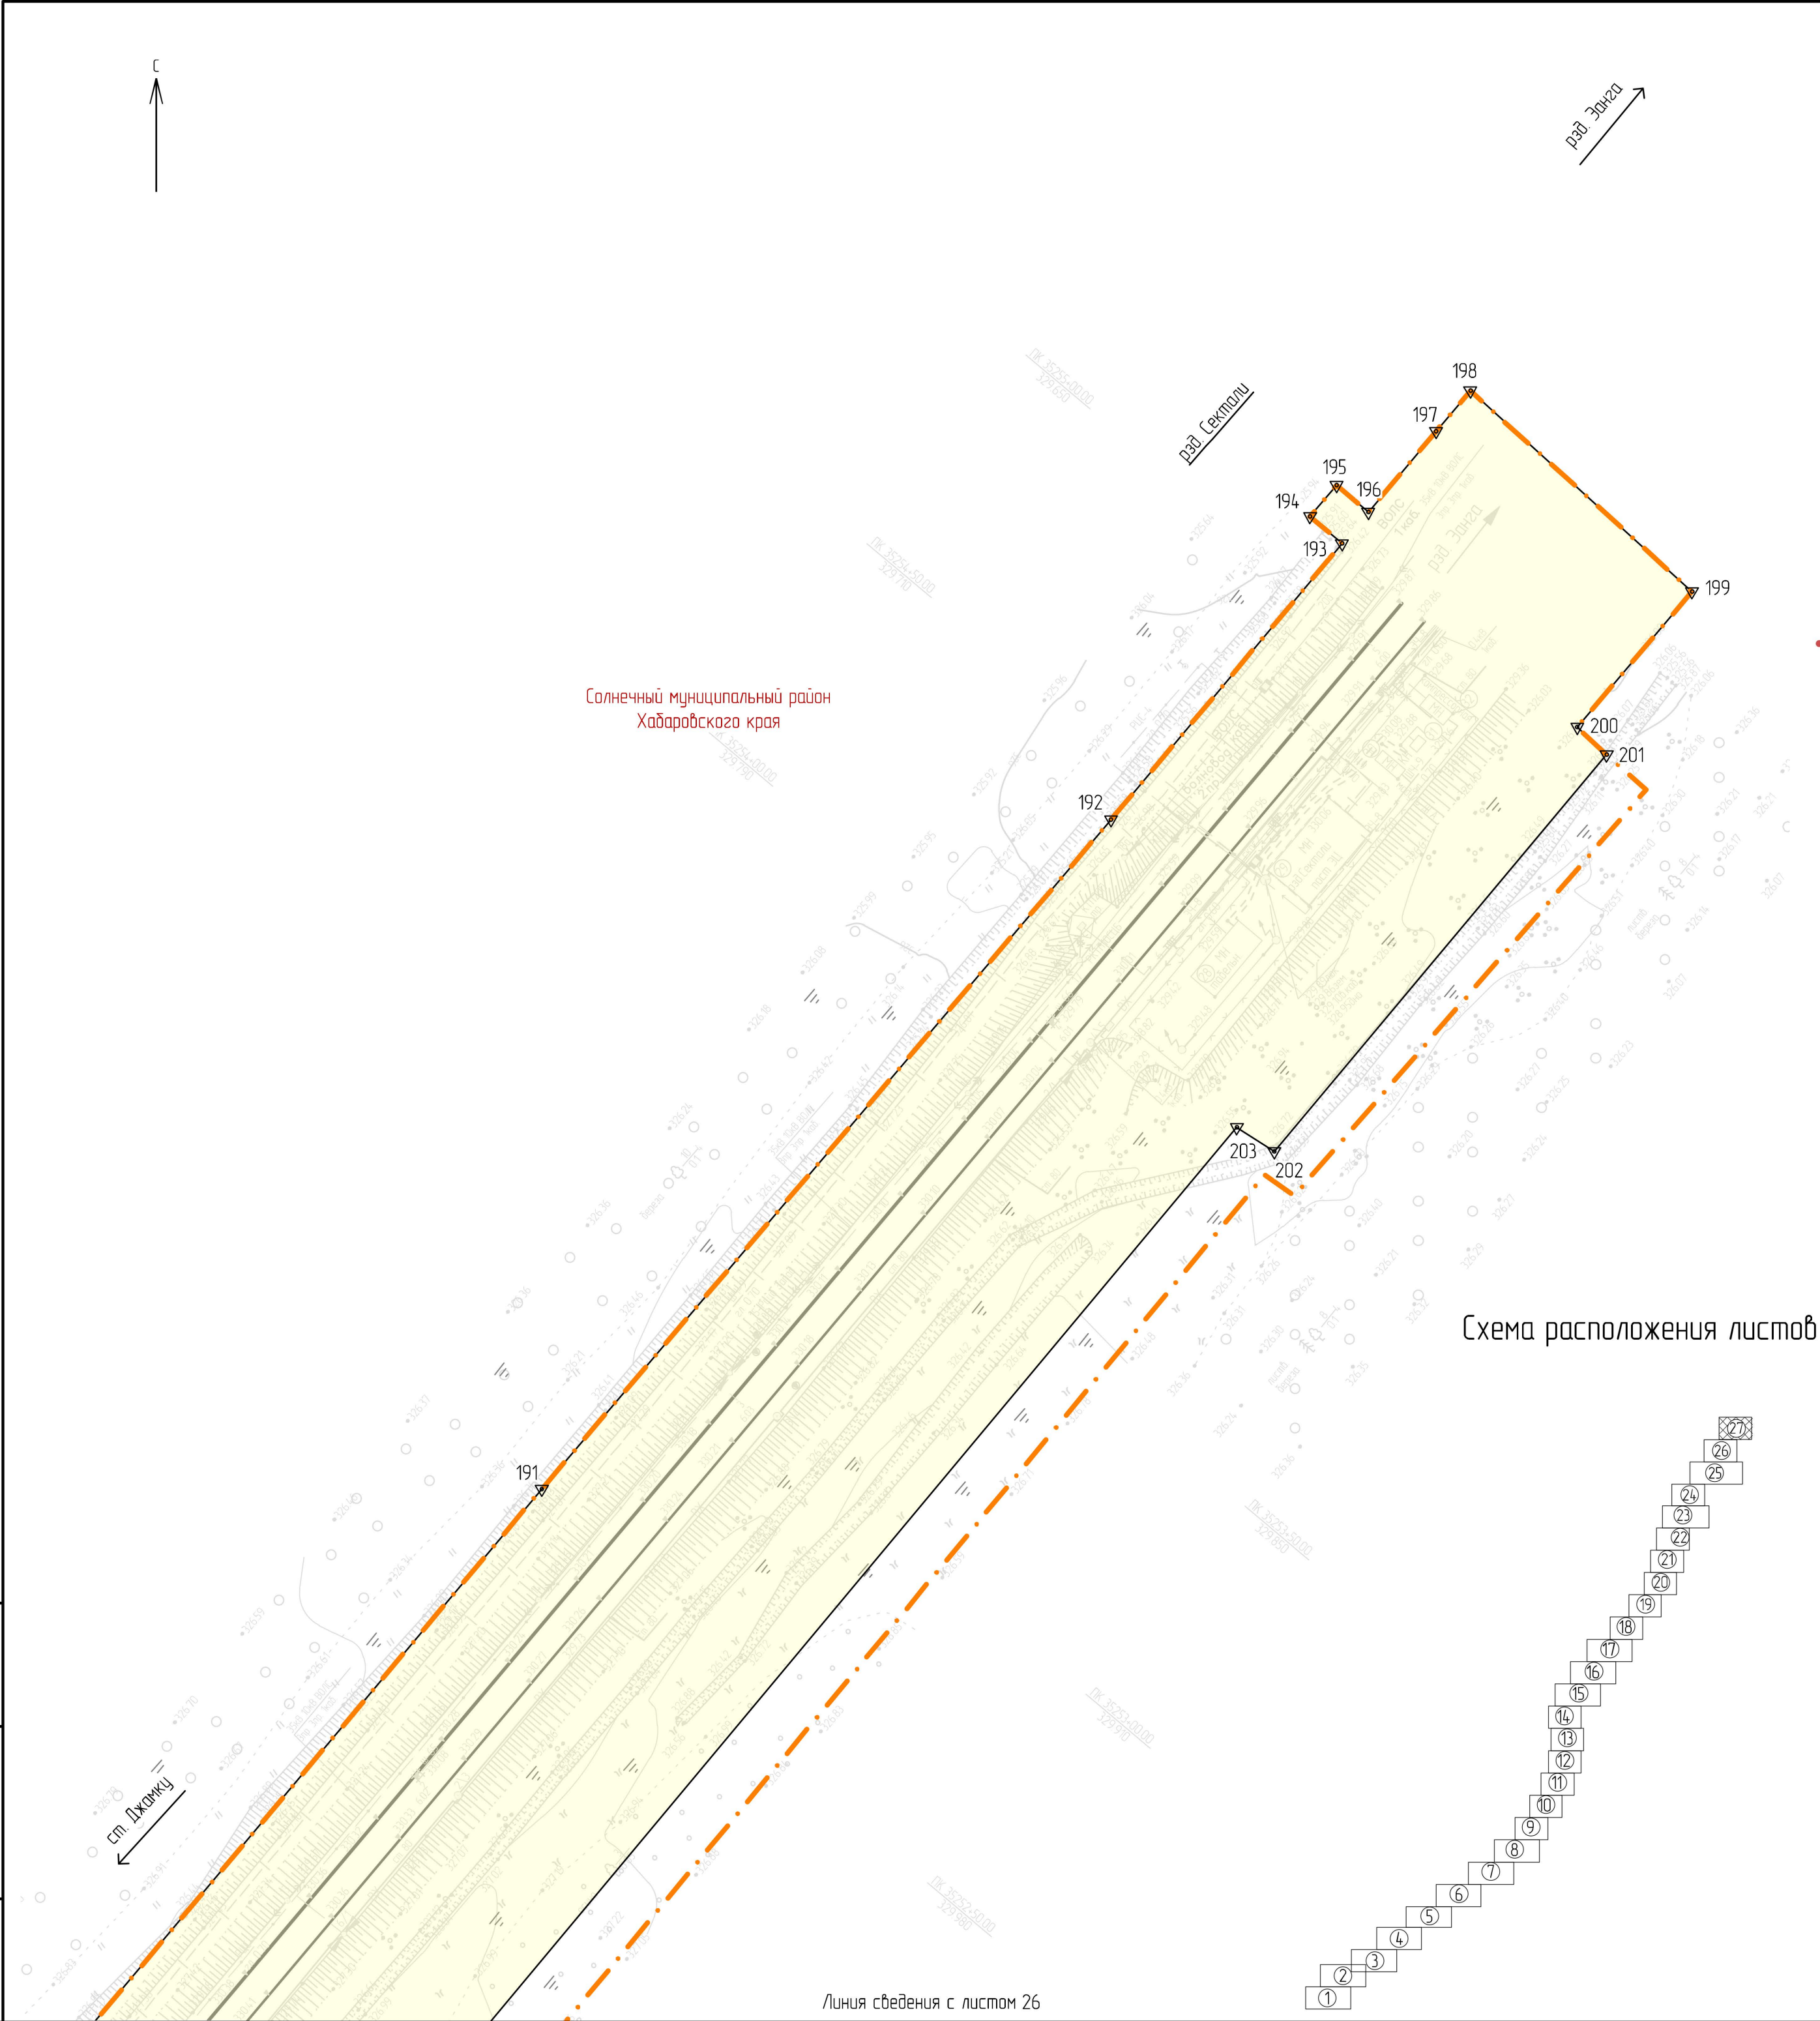

Линия сведения с листом 26

Схема расположения листов

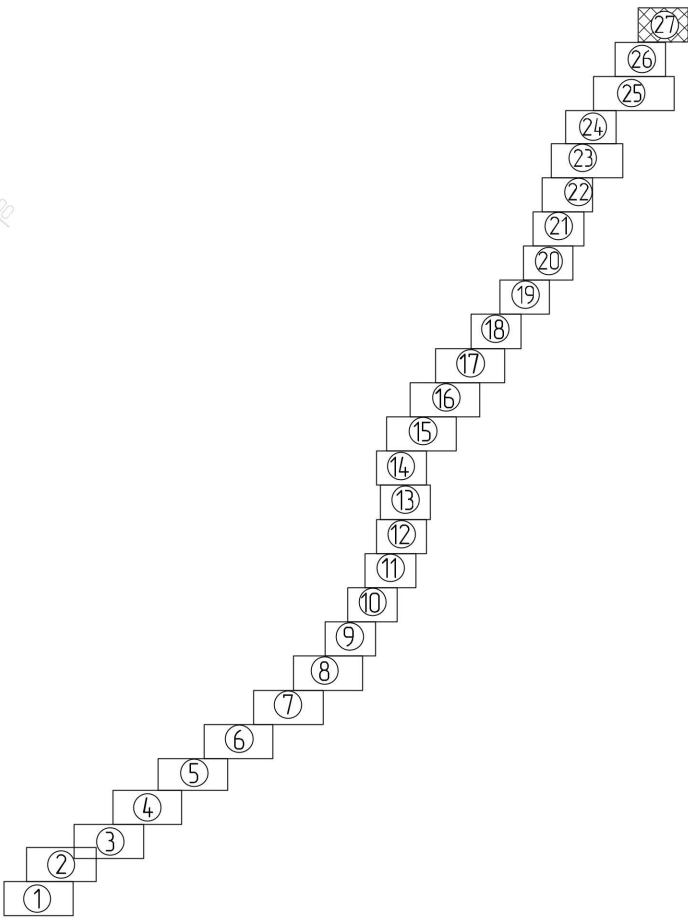

Условные обозначения

- границы территории, в отношении которой осуществляется подготовка проекта планировки
- границы зоны планируемого размещения линейного объекта – границы планируемых элементов планировочной структуры (примеч. п. 2, п. 3)
- 1 - обозначения и номера характерных точек границ зоны планируемого размещения линейного объекта (примеч. п. 4)
- границы зон планируемого размещения линейных объектов, подлежащих реконструкции в связи с изменением их местоположения
- 1 - обозначения и номера характерных точек границ зоны планируемого размещения линейного объекта подлежащих реконструкции в связи с изменением их местоположения (примеч. п. 4)
- границы и наименование муниципального образования
- границы и наименование населенного пункта
- ось существующего ж.-д. пути
- ось проектируемого ж.-д. пути
- ось рихтуемого существующего ж.-д. пути

- В границах территории, в отношении которой осуществляется подготовка проекта планировки, устанавливаемые и отменяемые красные линии отсутствуют.
- Границы зон планируемого размещения объектов капитального строительства, проектируемых в составе линейного объекта, полностью совпадают с границей зоны планируемого размещения линейного объекта и условно не показаны.
- Границы планируемых элементов планировочной структуры установлены в соответствии с п. 7 приложения к приказу Минстроя России от 25.04.2017 № 738/пр.
- Перечень координат характерных точек границ зоны планируемого размещения линейного объекта и границ зоны планируемого размещения линейного объекта подлежащих реконструкции в связи с изменением их местоположения приведен в разделе 2 проекта планировки территории "Основная часть. Положение о размещении линейных объектов".

						11953/1867-03-0800-ДПТ-ПП.04.ГЧ			
						Двухпутные подходы к мостовому переходу на перегоне Джамку - Сектали с примыканием к станциям Джамку и Сектали Дальнебосточной железной дороги			
Изм.	Кол. уч.	Лист	№ док.	Подп.	Дата	Проект планировки территории Основная часть Графическая часть	Стадия	Лист	Листов
Разраб.	Миронова				20.02.24		ИРД	27	
Провер.	Романец				20.02.24				
Адм. разд.	Миронова				20.02.24				
Гл. спец.	Романец				20.02.24				
Н. контр.	Даранича				20.02.24	Чертеж красных линий. Чертеж границ зон планируемого размещения линейных объектов. Чертеж границ зон планируемого размещения линейных объектов, подлежащих реконструкции в связи с изменением их местоположения (1:1000)	АО "Дальгипротранс"		
Нач. отд.	Воротникова				20.02.24				