

Заказчик – Хабаровская группа заказчика по строительству объектов железнодорожного транспорта – обособленное структурное подразделение Дирекции по комплексной реконструкции железных дорог и строительству объектов железнодорожного транспорта – филиала ОАО «РЖД»

Двухпутные подходы к мостовому переходу на перегоне Джамку - Сектали с примыканием к станциям Джамку и Сектали Дальневосточной железной дороги

Документация по планировке территории

**Проект межевания территории
Раздел 1. Основная часть. Графическая часть**

11953/1867-03-0804-ДПТ-ПМ.ОЧ.ГЧ

Том 5

Заказчик – Хабаровская группа заказчика по строительству объектов железнодорожного транспорта – обособленное структурное подразделение Дирекции по комплексной реконструкции железных дорог и строительству объектов железнодорожного транспорта – филиала ОАО «РЖД»

**Двухпутные подходы к мостовому переходу на перегоне
Джамку - Сектали с примыканием к станциям Джамку и
Сектали Дальневосточной железной дороги**

Документация по планировке территории

**Проект межевания территории
Раздел 1. Основная часть. Графическая часть**

11953/1867-03-0804-ДПТ-ПМ.ОЧ.ГЧ

Том 5

Инов. № подл.	Подпись и дата	Взам. инв. №



Главный инженер филиала

А.С. Ядловский

Главный инженер проекта

Е.В. Раденко

2024

**Двухпутные подходы к мостовому переходу на перегоне
Джамку - Сектали с примыканием к станциям Джамку и
Сектали Дальневосточной железной дороги**

Документация по планировке территории

**Проект межевания территории
Раздел 1. Основная часть. Графическая часть**

11953/1867-03-0804-ДПТ-ПМ.ОЧ.ГЧ

Том 5

Главный инженер

И.В. Бадяев



Главный инженер проекта

Т.В. Волкова

2024


Инв. № подл.	Подпись и дата	Взам. инв. №

Содержание тома

Обозначение	Наименование	Примечание
11953/1867-03-0804-ДПТ-ПМ.ОЧ.ГЧ-С	Содержание тома	Листов 1
11953/1867-03-0804-ДПТ-ПМ.ОЧ.ГЧ	Схема расположения листов	Листов 1
11953/1867-03-0804-ДПТ-ПМ.ОЧ.ГЧ	Чертеж межевания территории (1:1000)	Листов 28
	Всего листов:	29 листов

Взам. инв. №		Подп. и дата											
				</									


Инв. № подл.	Подп. и дата	Взам. инв. №

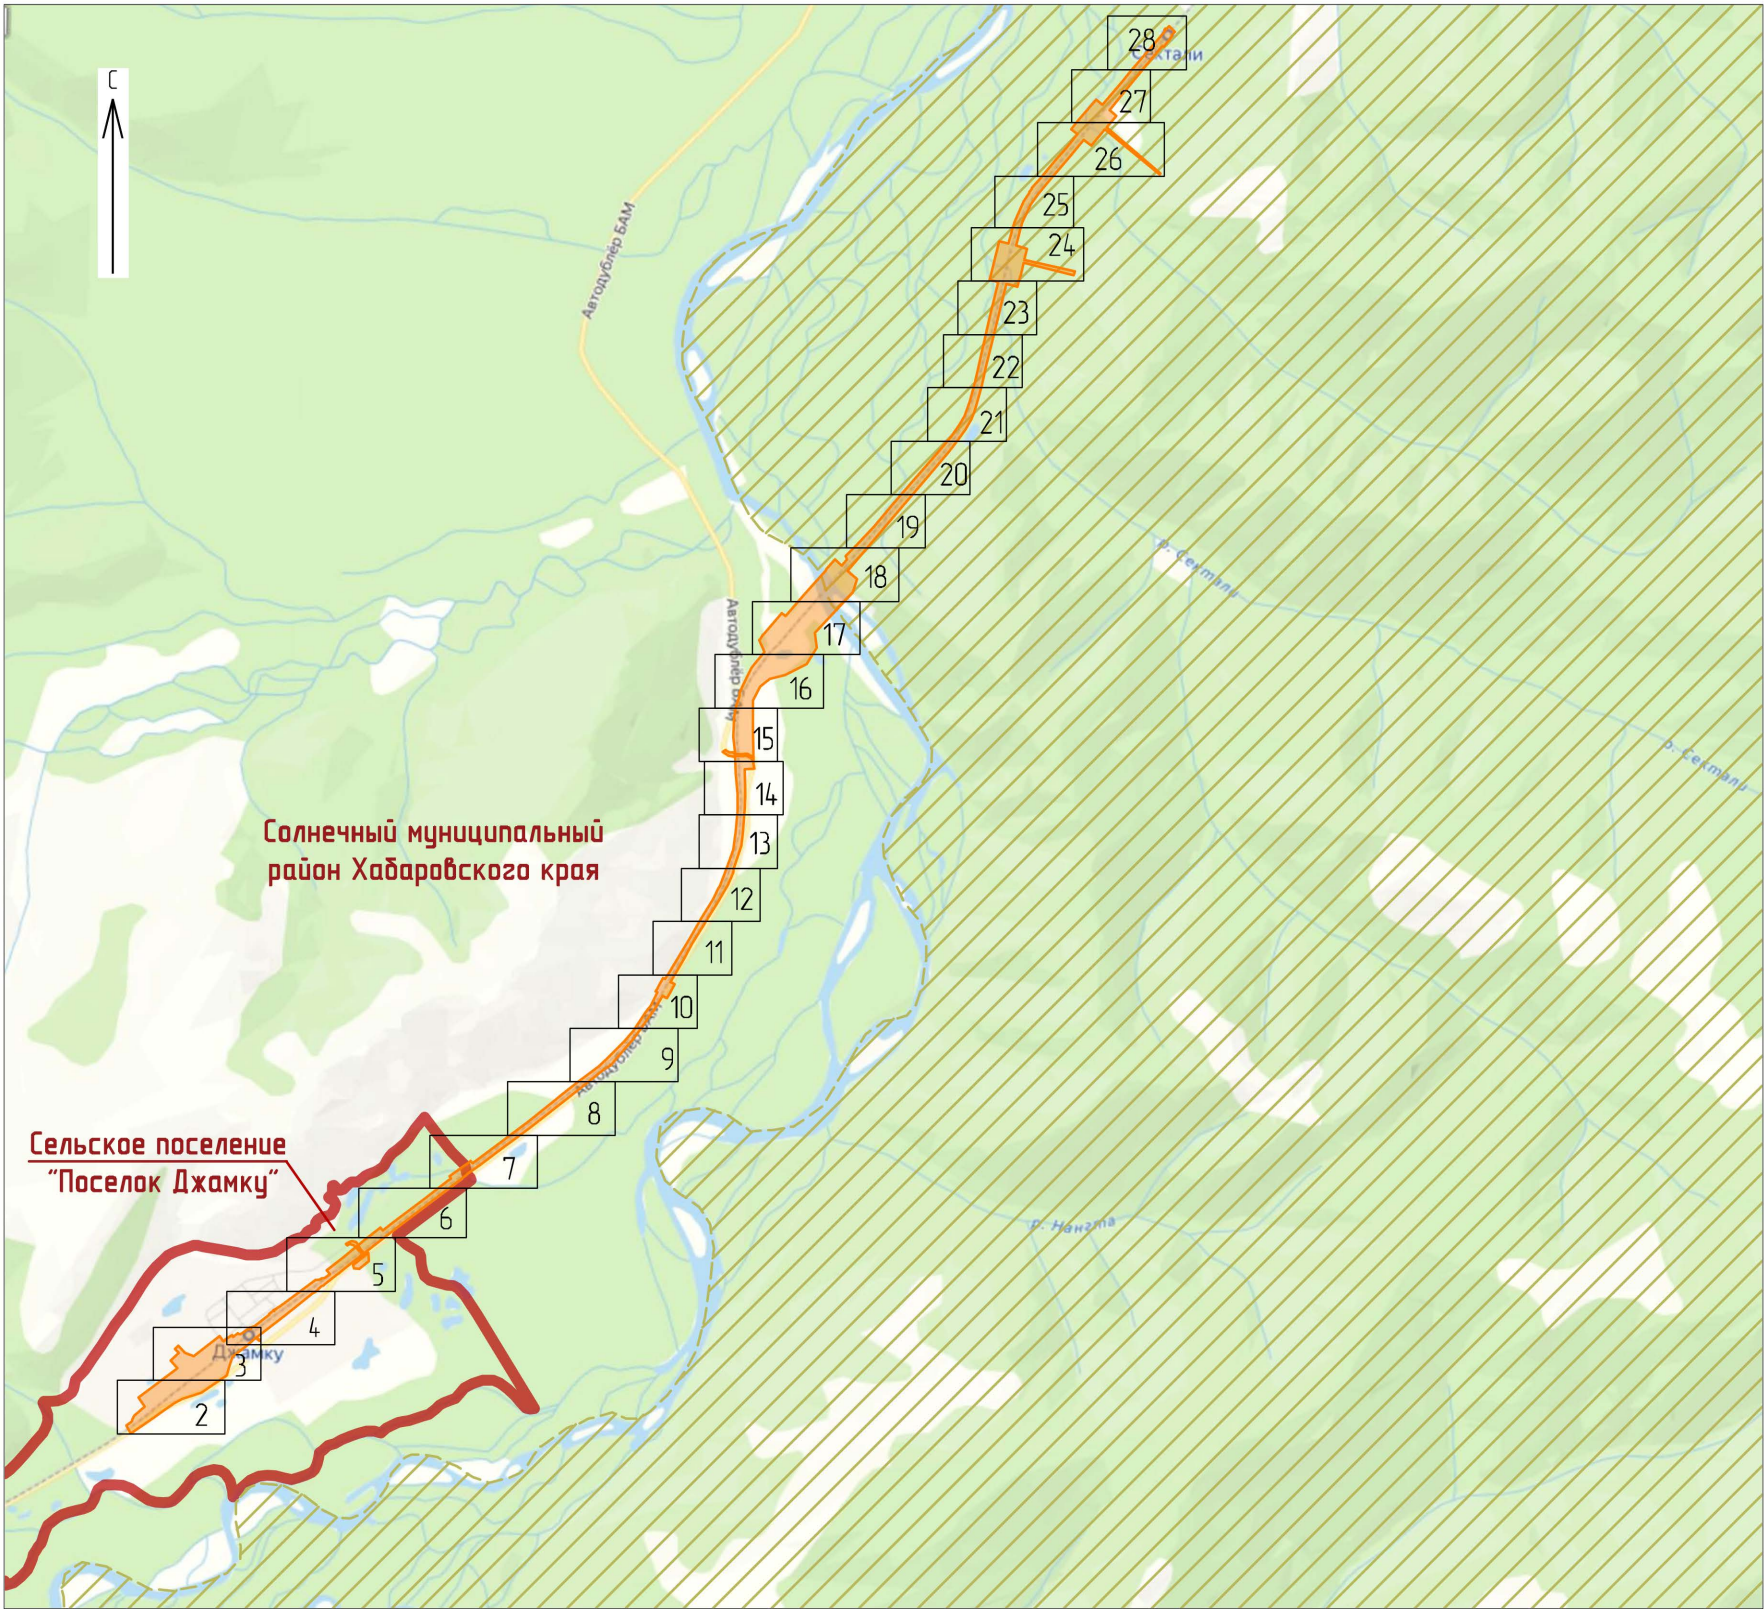


Условные обозначения

-  - границы планируемых элементов планировочной структуры
- - границы и наименование муниципального образования
-  - границы ООПТ Государственный природный заказник федерального значения «Баджалский»

11953/1867-03-0804-ДПТ-ПМ.04.ГЧ					
Двухпутные подходы к мостовому переходу на перегоне Джамку – Сектали с примыканием к станциям Джамку и Сектали Дальневосточной железной дороги					
Изм.	Кол. уч.	Лист	№ док.	Подп.	Дата
Разраб.		Миронова			20.02.24
Провер.		Романец			20.02.24
Авт. разд.		Миронова			20.02.24
Гл. спец.		Романец			20.02.24
Н. контр.		Доронина			20.02.24
Нач. отд.		Воротникова			20.02.24
Проект межевания территории Основная часть. Графическая часть				Стадия	Лист
				ИРД	1
Чертеж межевания территории. Схема расположения листов				Листов	
				АО «Дальзипротранс»	

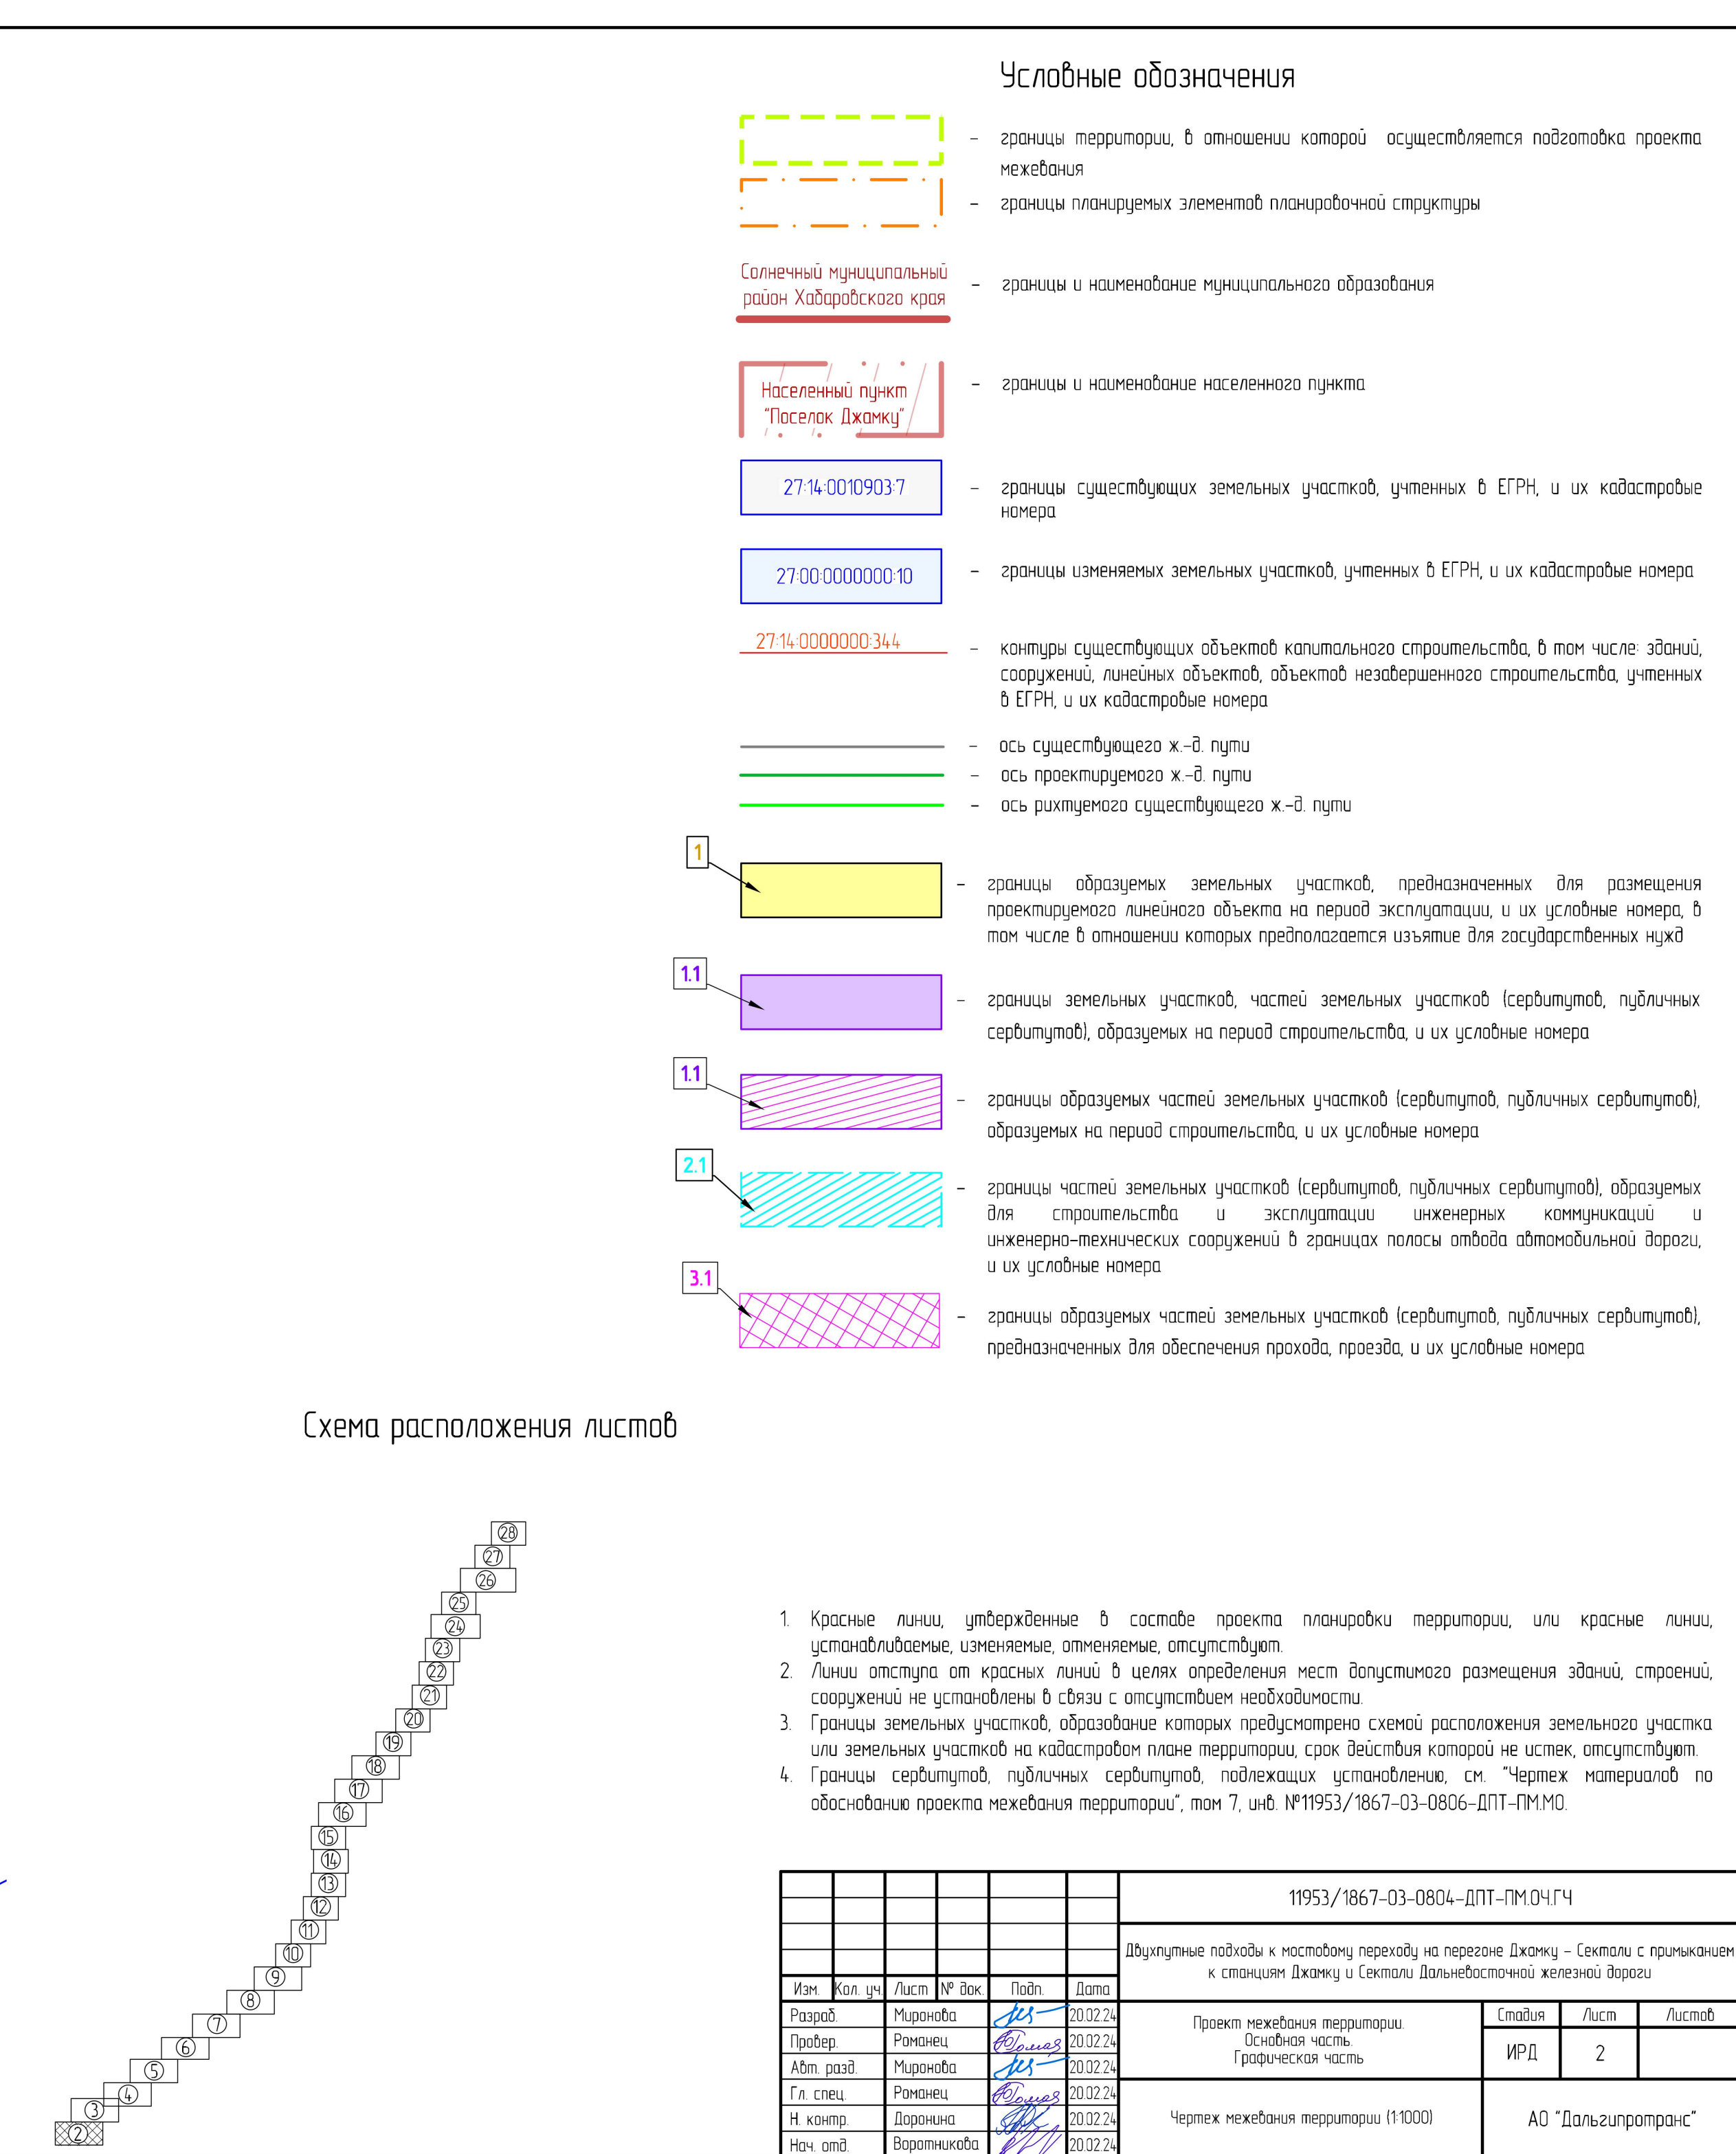

Формат	A3x4
--------	------

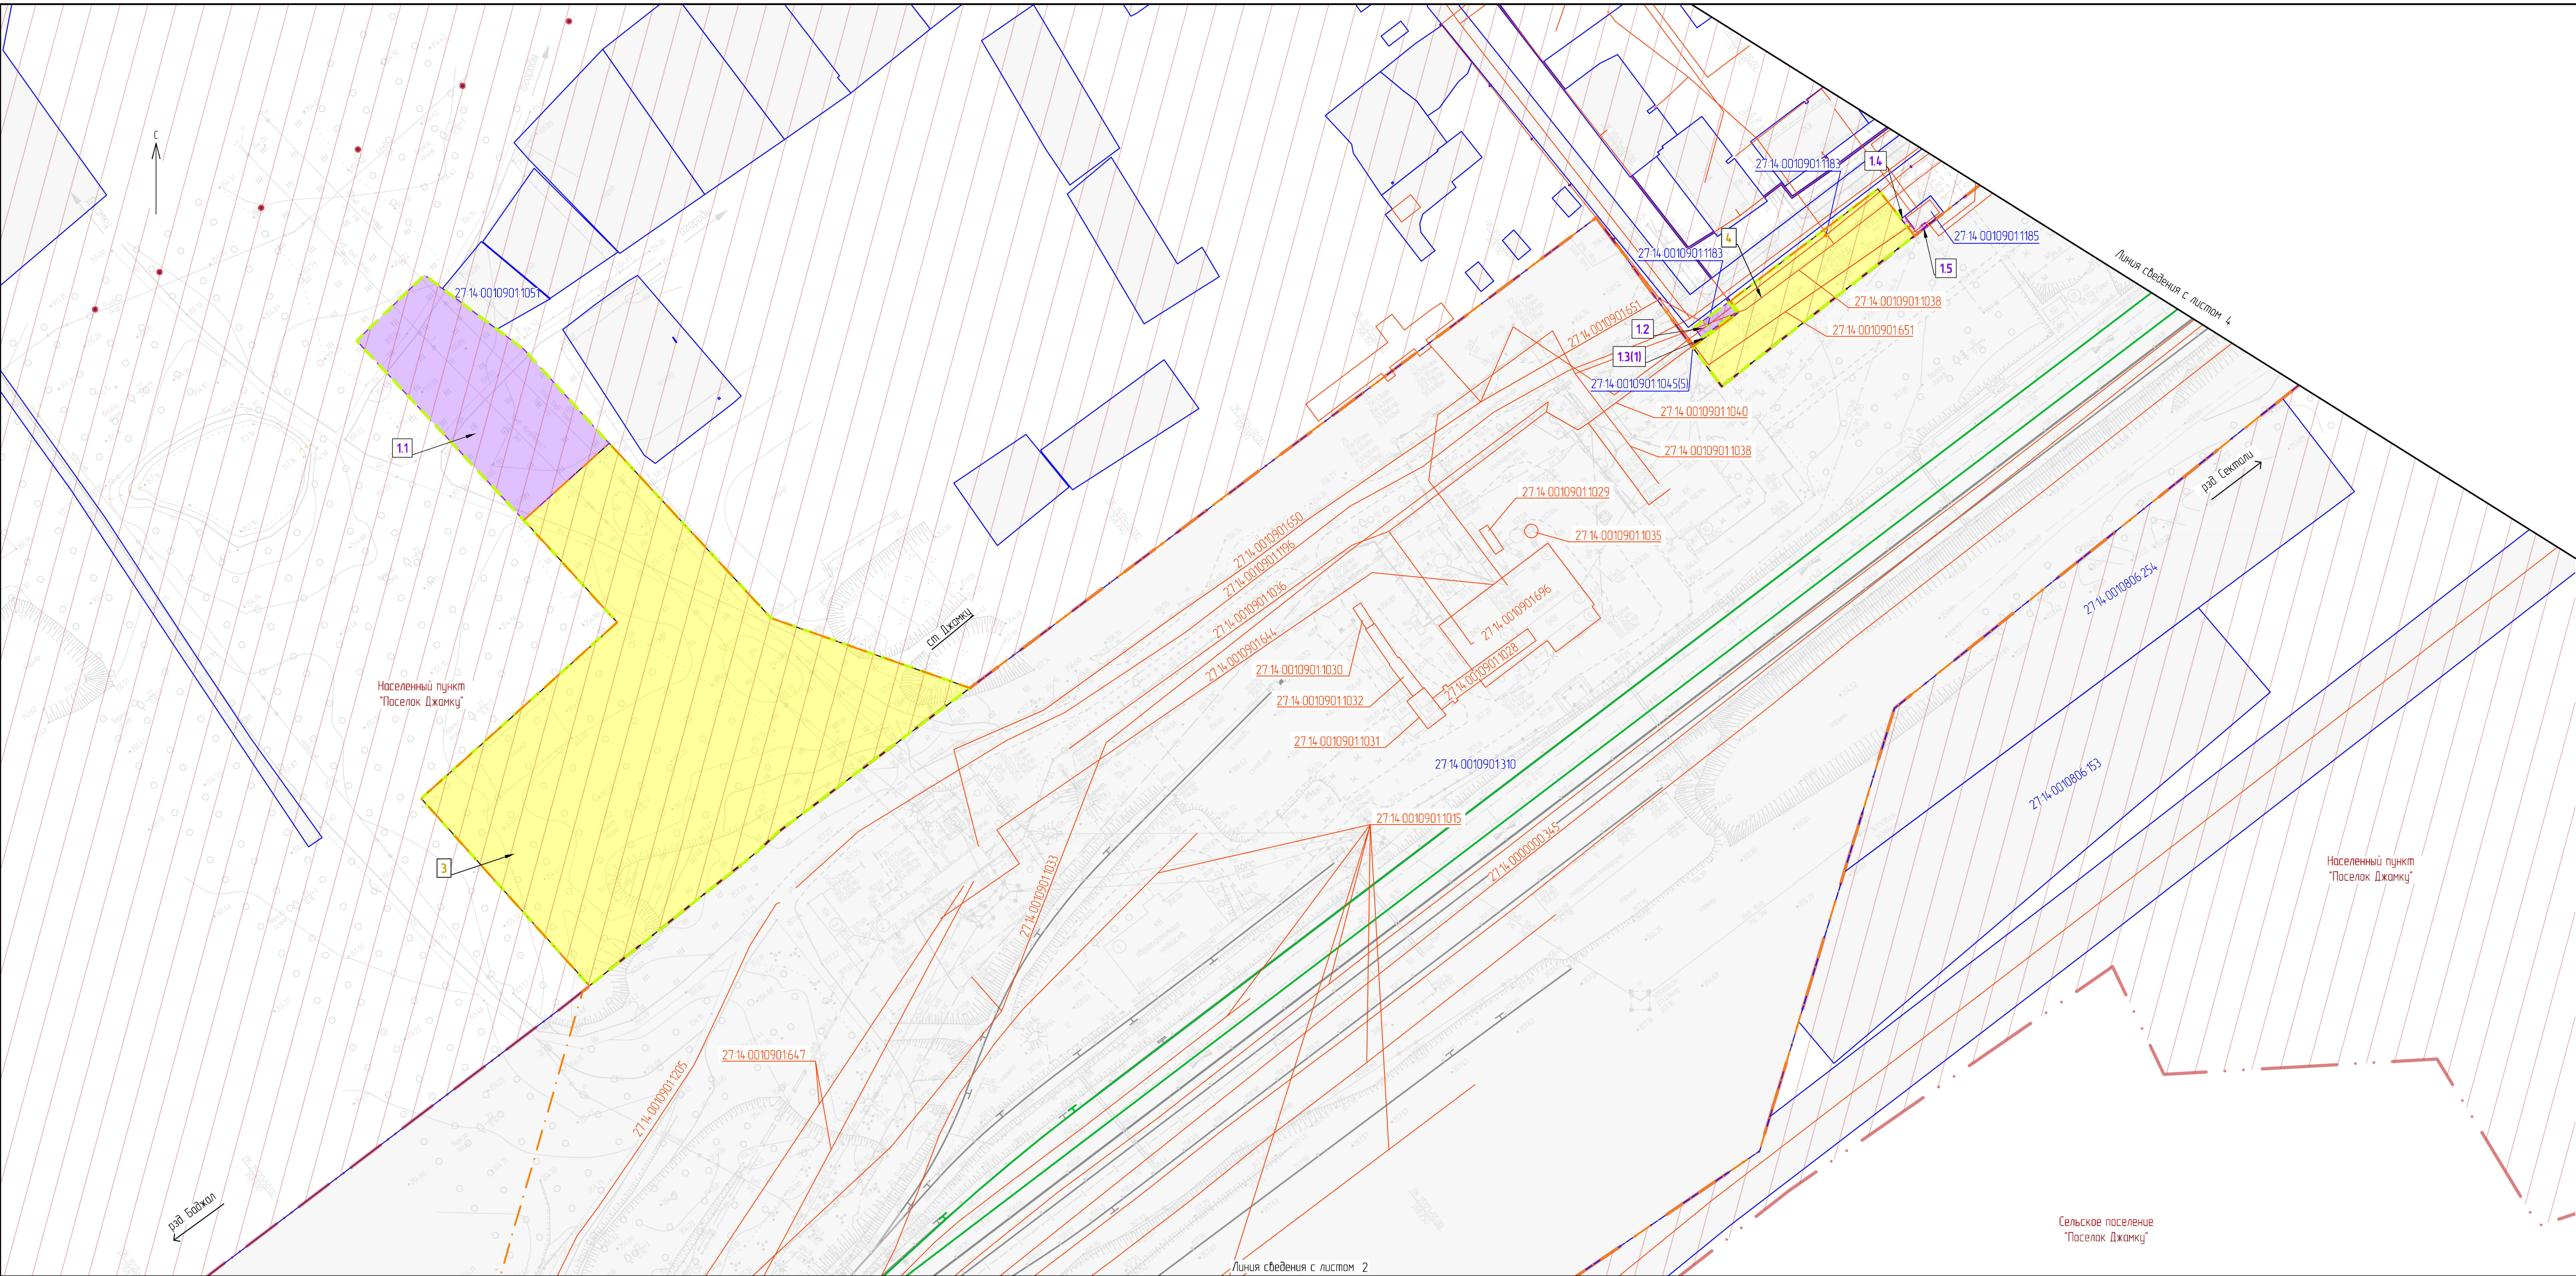

- Условные обозначения
- Солнечный муниципальный район Хабаровского края

Населенный пункт "Поселок Джанку"

27-14-00109037

27-00-0000000-10

27-14-0000000-344

1

11

11

2.1

3.1
- границы территории, в отношении которой осуществляется подготовка проекта межевания

– границы планируемых элементов планировочной структуры

– границы и наименование муниципального образования

– границы и наименование населенного пункта

– границы существующих земельных участков, учтенных в ЕГРН, и их кадастровые номера

– границы изменяемых земельных участков, учтенных в ЕГРН, и их кадастровые номера

– контуры существующих объектов капитального строительства, в том числе: зданий, сооружений, линейных объектов, объектов незавершенного строительства, учтенных в ЕГРН, и их кадастровые номера

– ось существующего ж.-д. пути

– ось проектируемого ж.-д. пути

– ось рихтуемого существующего ж.-д. пути

– границы образуемых земельных участков, предназначенных для размещения проектируемого линейного объекта на период эксплуатации, и их условные номера, в том числе в отношении которых предполагается изъятие для государственных нужд

– границы земельных участков, частей земельных участков (сервитутов, публичных сервитутов), образуемых на период строительства, и их условные номера

– границы образуемых частей земельных участков (сервитутов, публичных сервитутов), образуемых на период строительства, и их условные номера

– границы частей земельных участков (сервитутов, публичных сервитутов), образуемых для строительства и эксплуатации инженерных коммуникаций и инженерно-технических сооружений в границах полосы отвода автомобильной дороги, и их условные номера


– границы образуемых частей земельных участков (сервитутов, публичных сервитутов), предназначенных для обеспечения прохода, проезда, и их условные номера
- Схема расположения листов
-
1. Красные линии, утвержденные в составе проекта планировки территории, или красные линии, устанавливаемые, изменение, отменяемые, отсутствуют.

2. Линии отступов от красных линий в целях определения мест допустимого размещения зданий, строений, сооружений не установлены в связи с отсутствием необходимости.

3. Границы земельных участков, образование которых предусмотрено схемой расположения земельного участка или земельных участков на кадастровом плане территории, срок действия которой не истек, отсутствуют.

4. Границы сервитутов, публичных сервитутов, подлежащих установлению, см. "Чертеж материалов по обоснованию проекта межевания территории", том 7, шд №11953/1867-03-0806-ДПТ-ПМОЧГЧ
- | | | | | | | | | | | | |
|------------|-------------|------|--------|-------|----------|---|---------------------|------|--------|--|--|
| | | | | | | 11953/1867-03-0804-ДПТ-ПМОЧГЧ | | | | | |
| | | | | | | Допустимые подходы к станциям переходу на перегоне Джанку – Сектали с примыканием к станциям Джанку и Сектали Дальневосточной железной дороги | | | | | |
| Изм. | Кол. изм. | Лист | № док. | Подп. | Дата | Проект межевания территории. Основная часть. Графическая часть | Стадия | Лист | Листов | | |
| Разраб. | Миронова | | | М | 20.02.24 | | ИРД | 3 | | | |
| Провер. | Романец | | | В | 20.02.24 | | | | | | |
| Адм. разр. | Миронова | | | М | 20.02.24 | | | | | | |
| Гл. спец. | Романец | | | В | 20.02.24 | | | | | | |
| Н. контр. | Доронина | | | В | 20.02.24 | Чертеж межевания территории (1:1000) | АО "Дальспиротранс" | | | | |
| Нач. отд. | Воротникова | | | В | 20.02.24 | | | | | | |
- Формат


A3x4

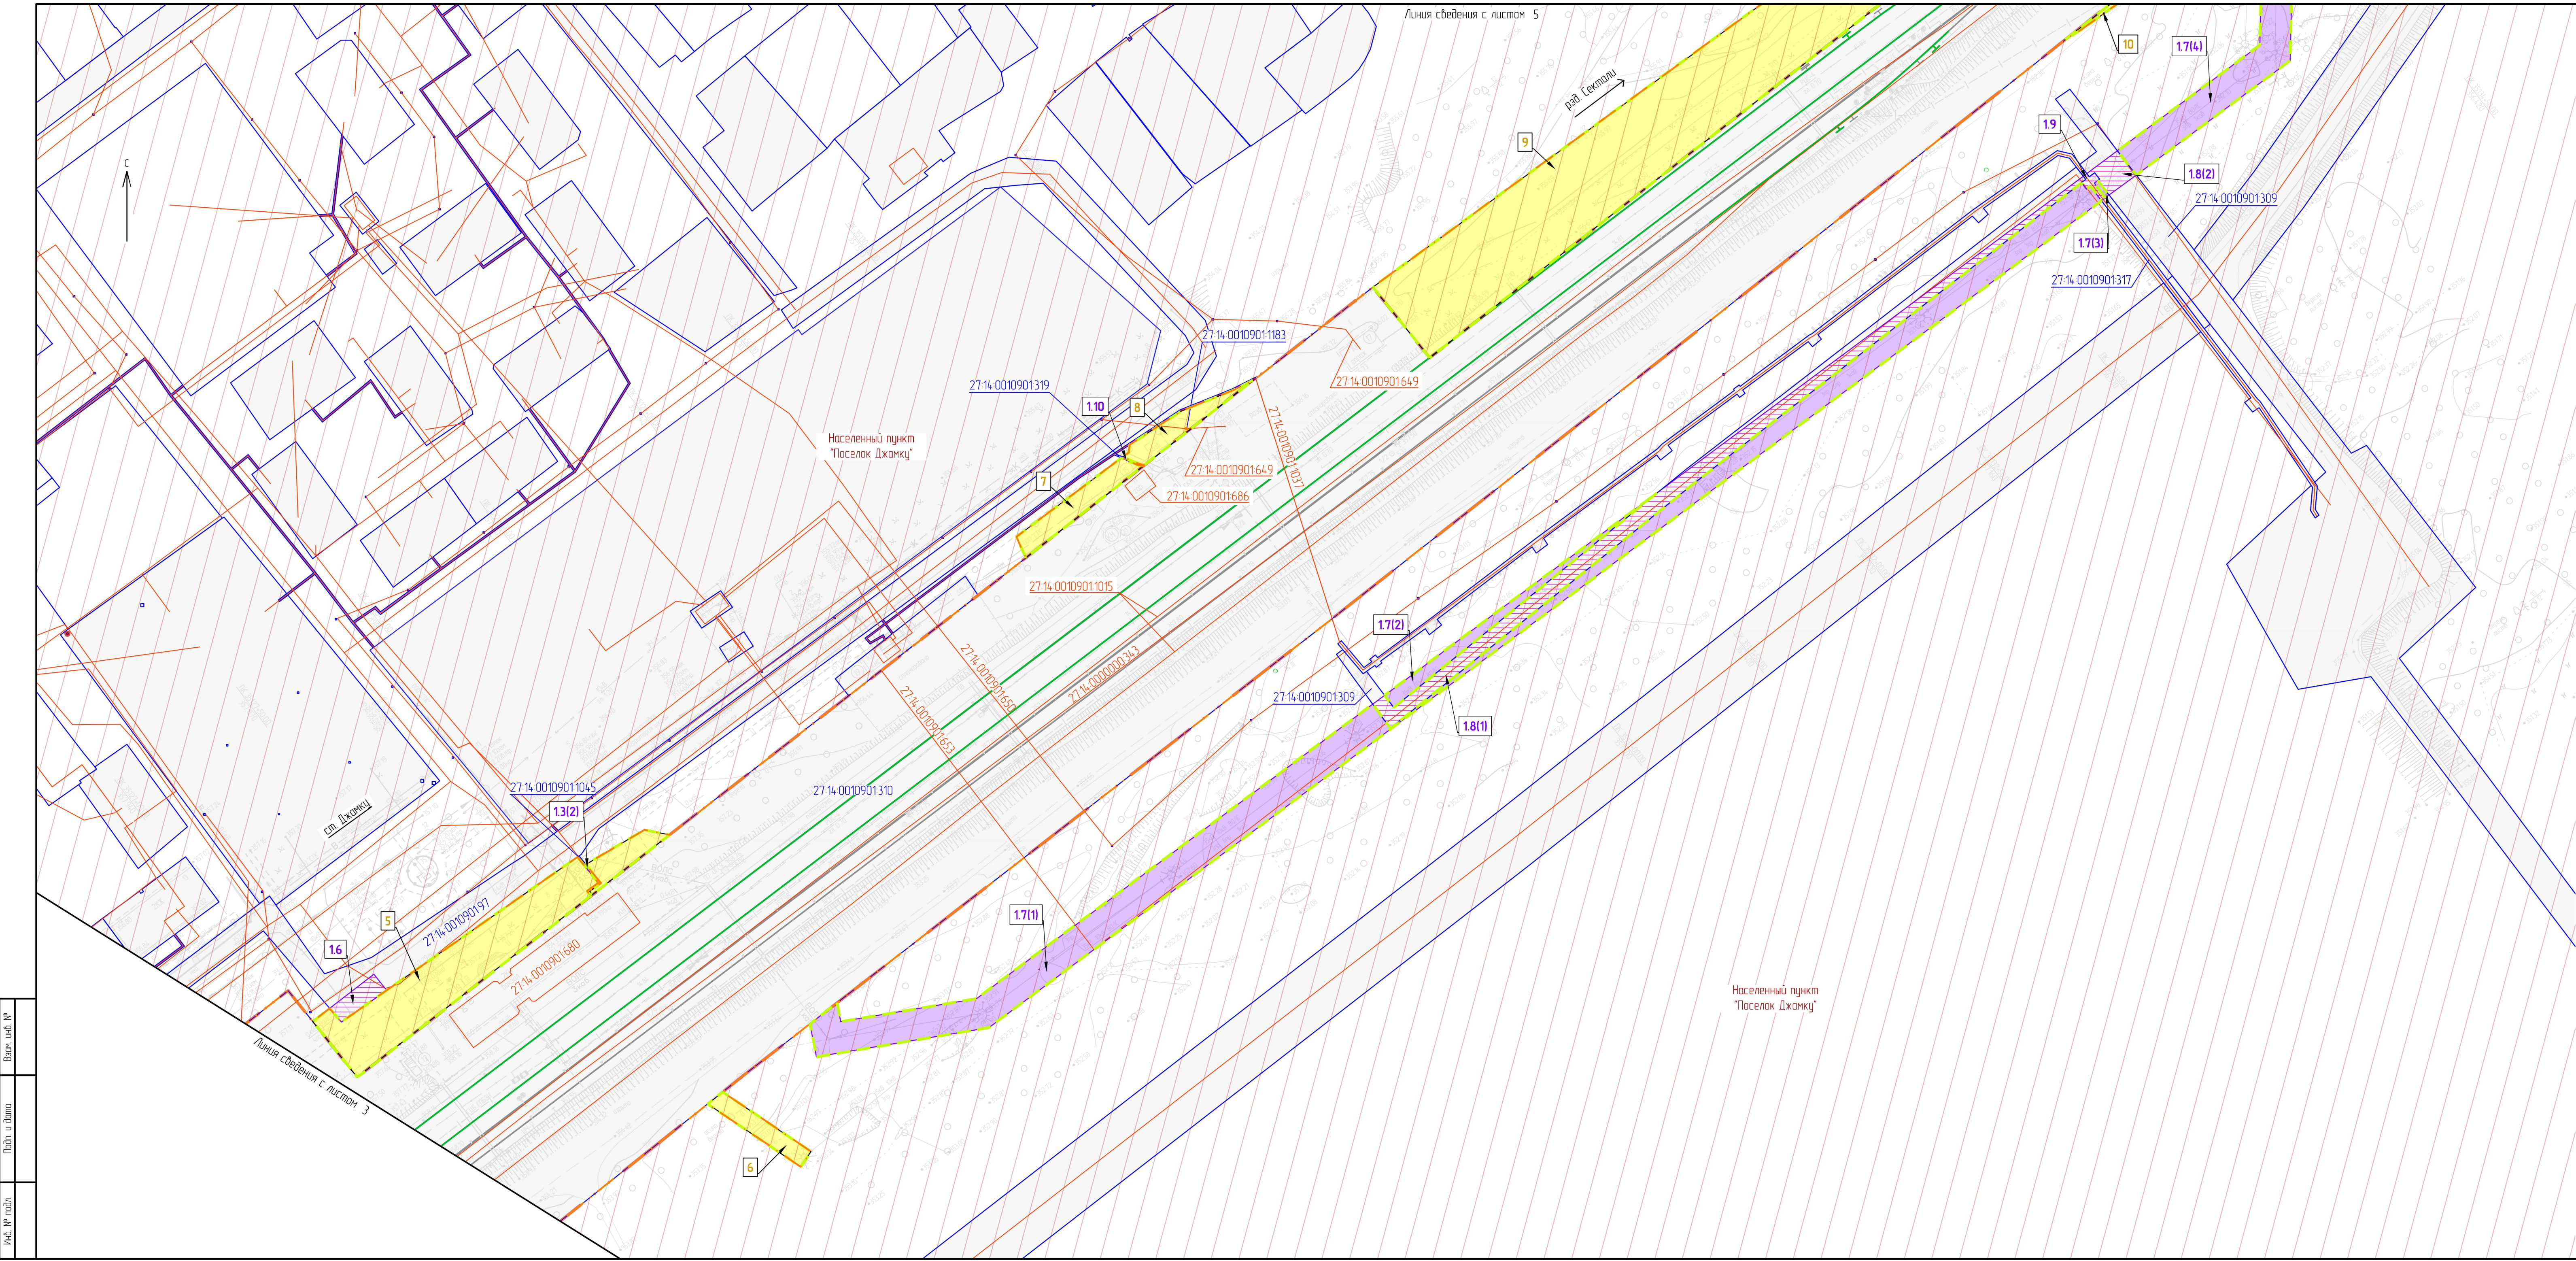

Условные обозначения


- границы территории, в отношении которой осуществляется подготовка проекта межевания
- границы планируемых элементов планировочной структуры
- Солнечный муниципальный район Хабаровского края
- границы и наименование муниципального образования
- Населенный пункт "Поселок Джамку"
- границы и наименование населенного пункта
- 27-14-0010903-7
- границы существующих земельных участков, учтенных в ЕГРН, и их кадастровые номера
- 27-00-0000000-10
- границы изменяемых земельных участков, учтенных в ЕГРН, и их кадастровые номера
- 27-14-0000000-344
- контуры существующих объектов капитального строительства, в том числе: зданий, сооружений, линейных объектов, объектов незавершенного строительства, учтенных в ЕГРН, и их кадастровые номера
- ось существующего ж-д пути
- ось проектируемого ж-д пути
- ось рихтуемого существующего ж-д пути
- 1
- границы образуемых земельных участков, предназначенных для размещения проектируемого линейного объекта на период эксплуатации, и их условные номера, в том числе в отношении которых предполагается изъятие для государственных нужд
- 11
- границы земельных участков, частей земельных участков (сервитутов, публичных сервитутов), образуемых на период строительства, и их условные номера
- 11
- границы образуемых частей земельных участков (сервитутов, публичных сервитутов), образуемых на период строительства, и их условные номера
- 21
- границы частей земельных участков (сервитутов, публичных сервитутов), образуемых для строительства и эксплуатации инженерных коммуникаций и инженерно-технических сооружений в границах полосы отвода автомобильной дороги, и их условные номера
- 31
- границы образуемых частей земельных участков (сервитутов, публичных сервитутов), предназначенных для обеспечения прохода, проезда, и их условные номера

Схема расположения листов

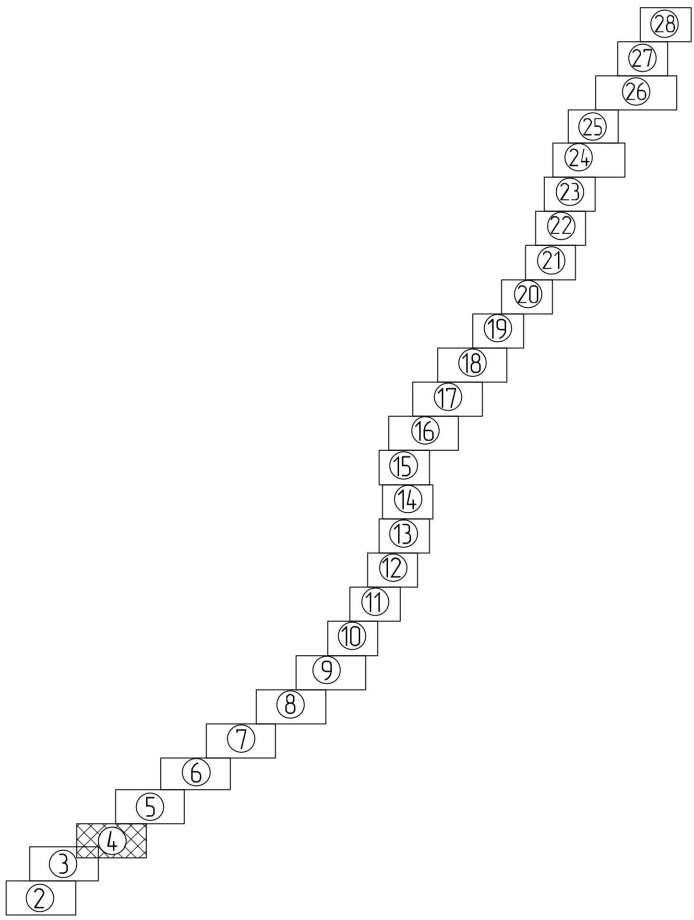

- Красные линии, утвержденные в составе проекта планировки территории, или красные линии, устанавливаемые, изменяемые, отменяемые, отсутствуют.
- Линии отступа от красных линий в целях определения мест допустимого размещения зданий, строений, сооружений не установлены в связи с отсутствием необходимости.
- Границы земельных участков, образование которых предусмотрено схемой расположения земельного участка или земельных участков на кадастровом плане территории, срок действия которой не истек, отсутствуют.
- Границы сервитутов, публичных сервитутов, подлежащих установлению, см. "Чертеж материалов" по обоснованию проекта межевания территории, том 7, инв. №11953/1867-03-0806-ДПТ-ПММО.


					11953/1867-03-0804-ДПТ-ПМ04ГЧ					
						Дополнительные подходы к станциям переходу на перегоне Джамку – Сектали с примыканием к станциям Джамку и Сектали Дальневосточной железной дороги				
Изм.	Кол. изм.	Лист	№ док.	Подп.	Дата	Проект межевания территории Основная часть Графическая часть	Статья	Лист	Листов	
Разработ		Миронова		<i>В.Миронова</i>	20.02.24		ИРД	4		
Провер		Романец		<i>В.Миронова</i>	20.02.24					
Авт. раз		Миронова		<i>В.Миронова</i>	20.02.24					
Гл. спец.		Романец		<i>В.Миронова</i>	20.02.24					
Н. контр.		Дорожнина		<i>В.Миронова</i>	20.02.24					
Нач. отд.		Воротникова		<i>В.Миронова</i>	20.02.24	Чертеж межевания территории (1:1000)	АО "Дальгипротранс"			

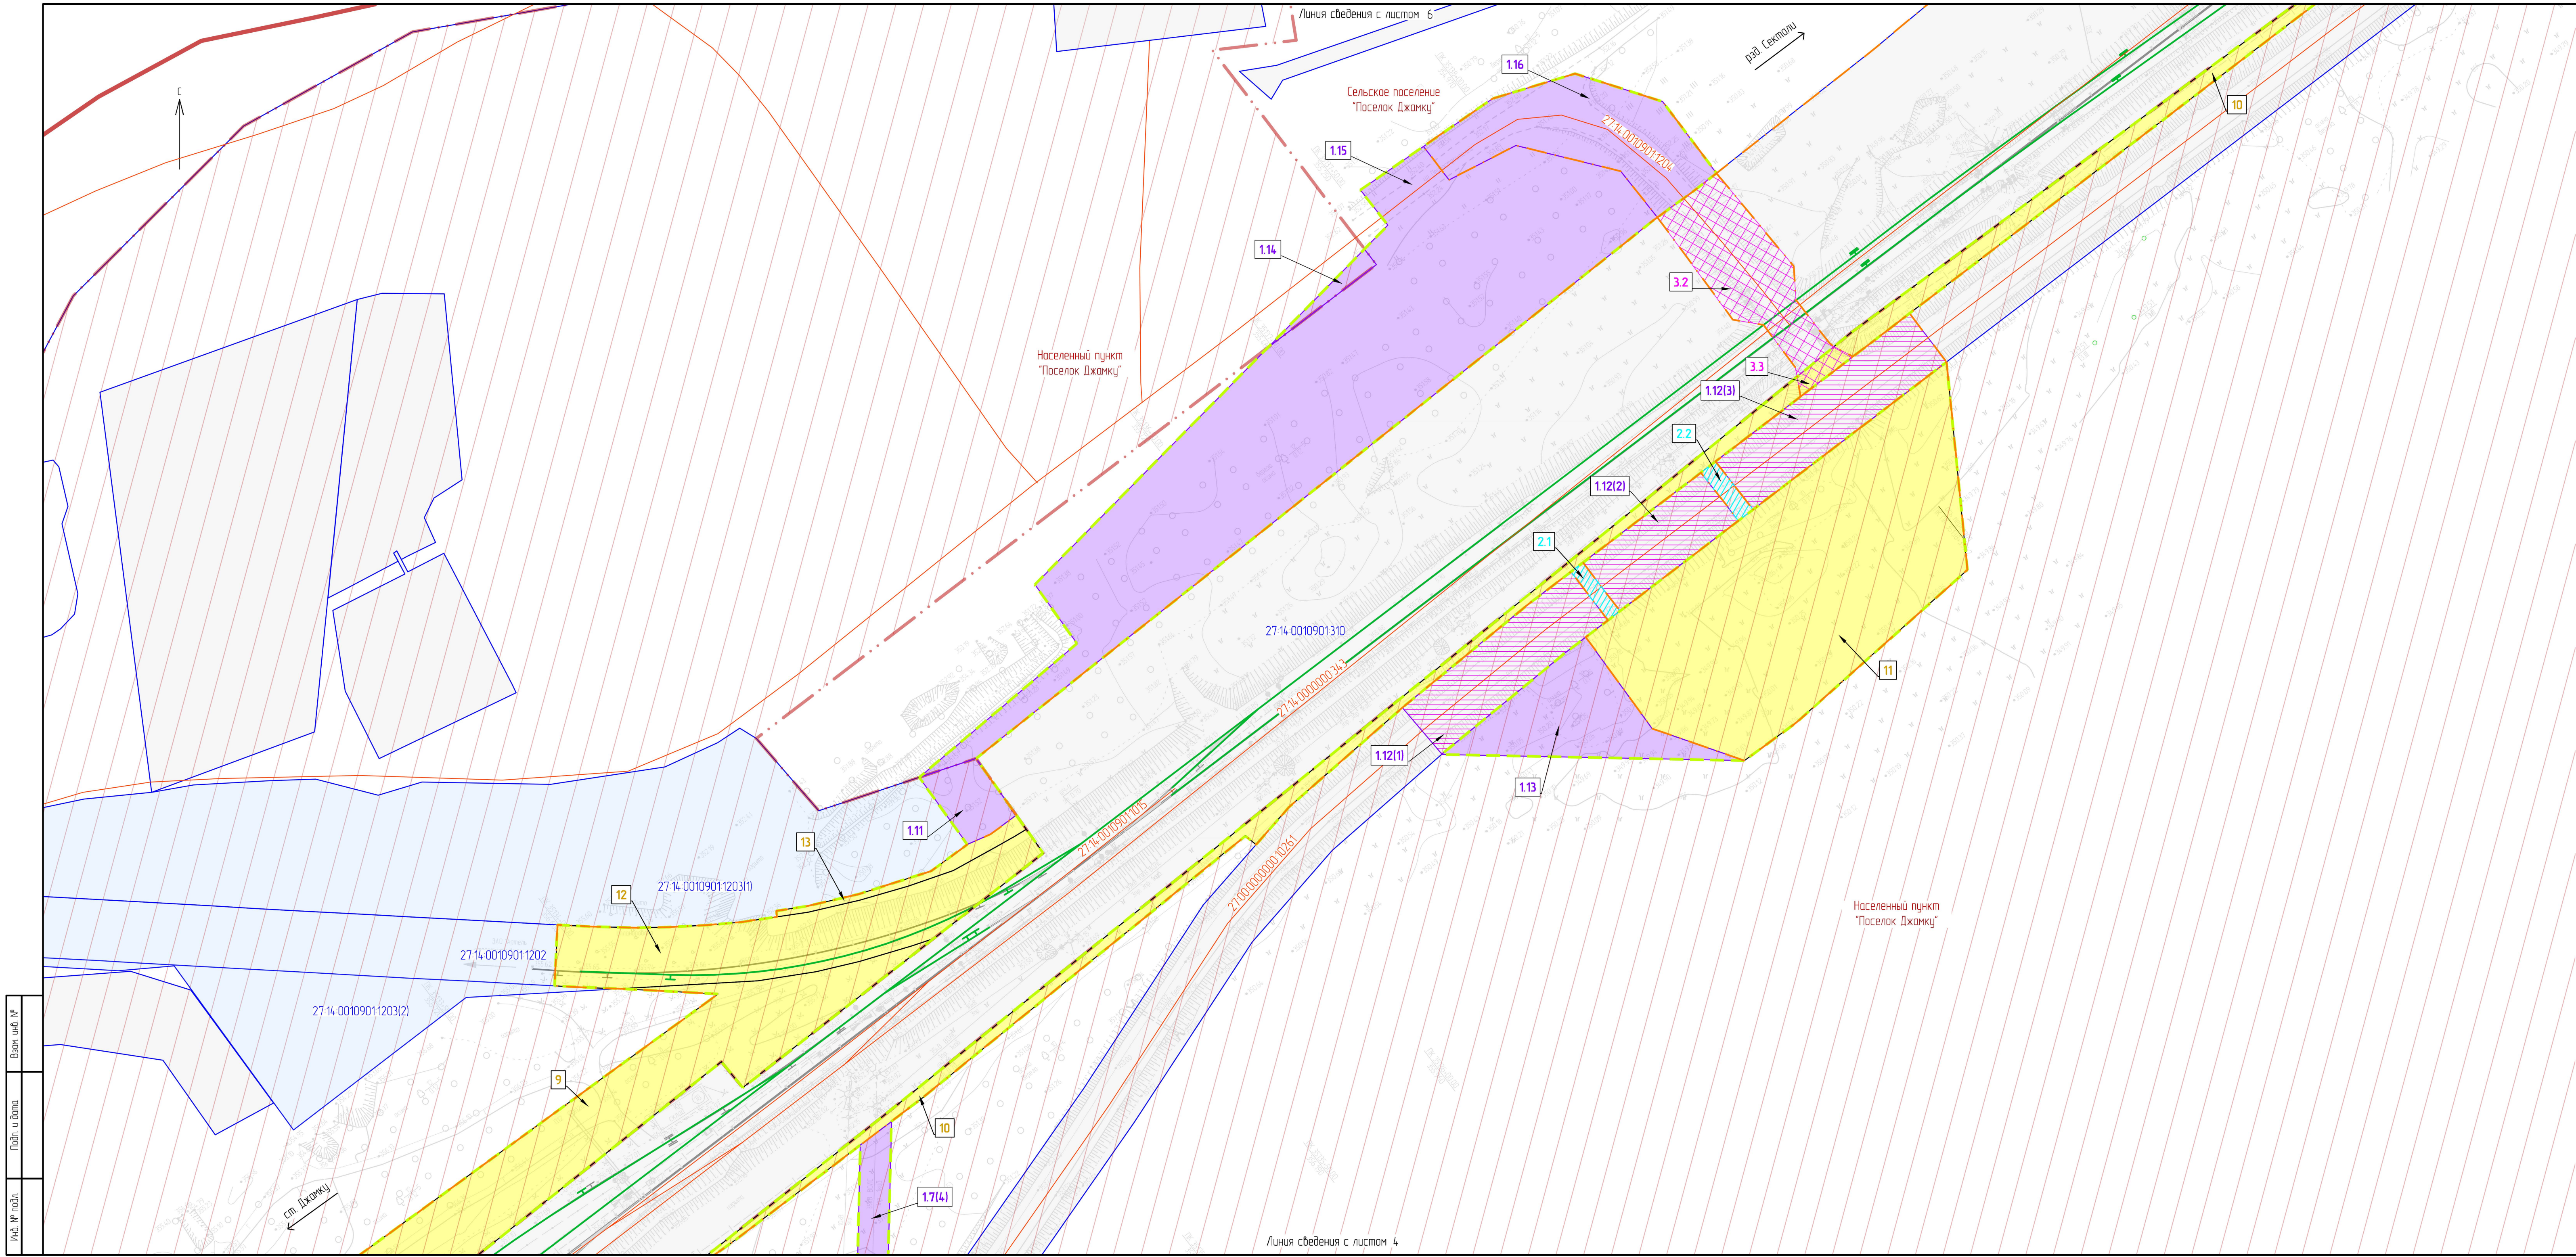

Условные обозначения

- границы территории, в отношении которой осуществляется подготовка проекта межевания
- границы планируемых элементов планировочной структуры
- Солнечный муниципальный район Хабаровского края
- границы и наименование муниципального образования
- Населенный пункт "Поселок Джамку"
- границы и наименование населенного пункта
- 27-14-0010903-7
- границы существующих земельных участков, учтенных в ЕГРН, и их кадастровые номера
- 27-00-0000000-10
- границы изменяемых земельных участков, учтенных в ЕГРН, и их кадастровые номера
- 27-14-0000000-344
- контуры существующих объектов капитального строительства, в том числе зданий, сооружений, линейных объектов, объектов незавершенного строительства, учтенных в ЕГРН, и их кадастровые номера
- ось существующего ж-д пути
- ось проектируемого ж-д пути
- ось рихтуемого существующего ж-д пути
- 1
- границы образуемых земельных участков, предназначенных для размещения проектируемого линейного объекта на период эксплуатации, и их условные номера, в том числе в отношении которых предполагается изъятие для государственных нужд
- 11
- границы земельных участков, частей земельных участков (сервитутов, публичных сервитутов), образуемых на период строительства, и их условные номера
- 11
- границы образуемых частей земельных участков (сервитутов, публичных сервитутов), образуемых на период строительства, и их условные номера
- 21
- границы частей земельных участков (сервитутов, публичных сервитутов), образуемых для строительства и эксплуатации инженерных коммуникаций и инженерно-технических сооружений в границах полосы отвода автомобильной дороги, и их условные номера
- 31
- границы образуемых частей земельных участков (сервитутов, публичных сервитутов), предназначенных для обеспечения прохода, проезда, и их условные номера


Схема расположения листов

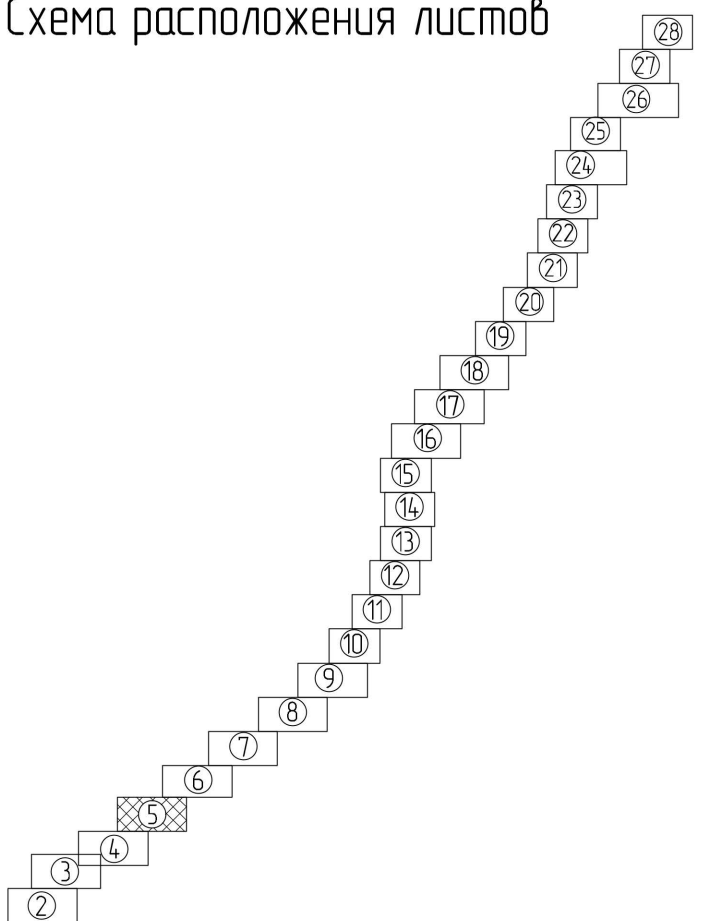

- Красные линии, утвержденные в составе проекта планировки территории, или красные линии, устанавливаемые, изменяемые, отменяемые, отсутствуют.
- Линии отступа от красных линий в целях определения мест допустимого размещения зданий, строений, сооружений не установлены в связи с отсутствием необходимости.
- Границы земельных участков, образование которых предусмотрено схемой расположения земельного участка или земельных участков на кадастровом плане территории, срок действия которой не истек, отсутствуют.
- Границы сервитутов, публичных сервитутов, подлежащих установлению, см. "Чертеж материалов" по обоснованию проекта межевания территории", том 7, инв. №11953/1867-03-0806-ДПТ-ПМО.


						11953/1867-03-0804-ДПТ-ПМО.ЧГЧ				
						Дополнительные подходы к монтажу переходу на перегоне Джамку – Сектали с примыканием к станции Джамку и Сектали Дальневосточной железной дороги				
Изм.	Кол. изм.	Лист	№ док.	Подп.	Дата	Проект межевания территории. Основная часть. Графическая часть	Стадия	Лист	Листов	
Разработ		Миронова		<i>ИП</i>	20.02.24		ИРД	5		
Провер		Романец		<i>ИП</i>	20.02.24					
Авт. разраб.		Миронова		<i>ИП</i>	20.02.24					
Гл. спец.		Романец		<i>ИП</i>	20.02.24	Чертеж межевания территории (1:1000)	АО "Дальгипротранс"			
Н. контр.		Дорогина		<i>ИП</i>	20.02.24					
Нач. отд.		Ворончихина		<i>ИП</i>	20.02.24					

Взам. инв. №	Инв. № подл.	Подп. и дата

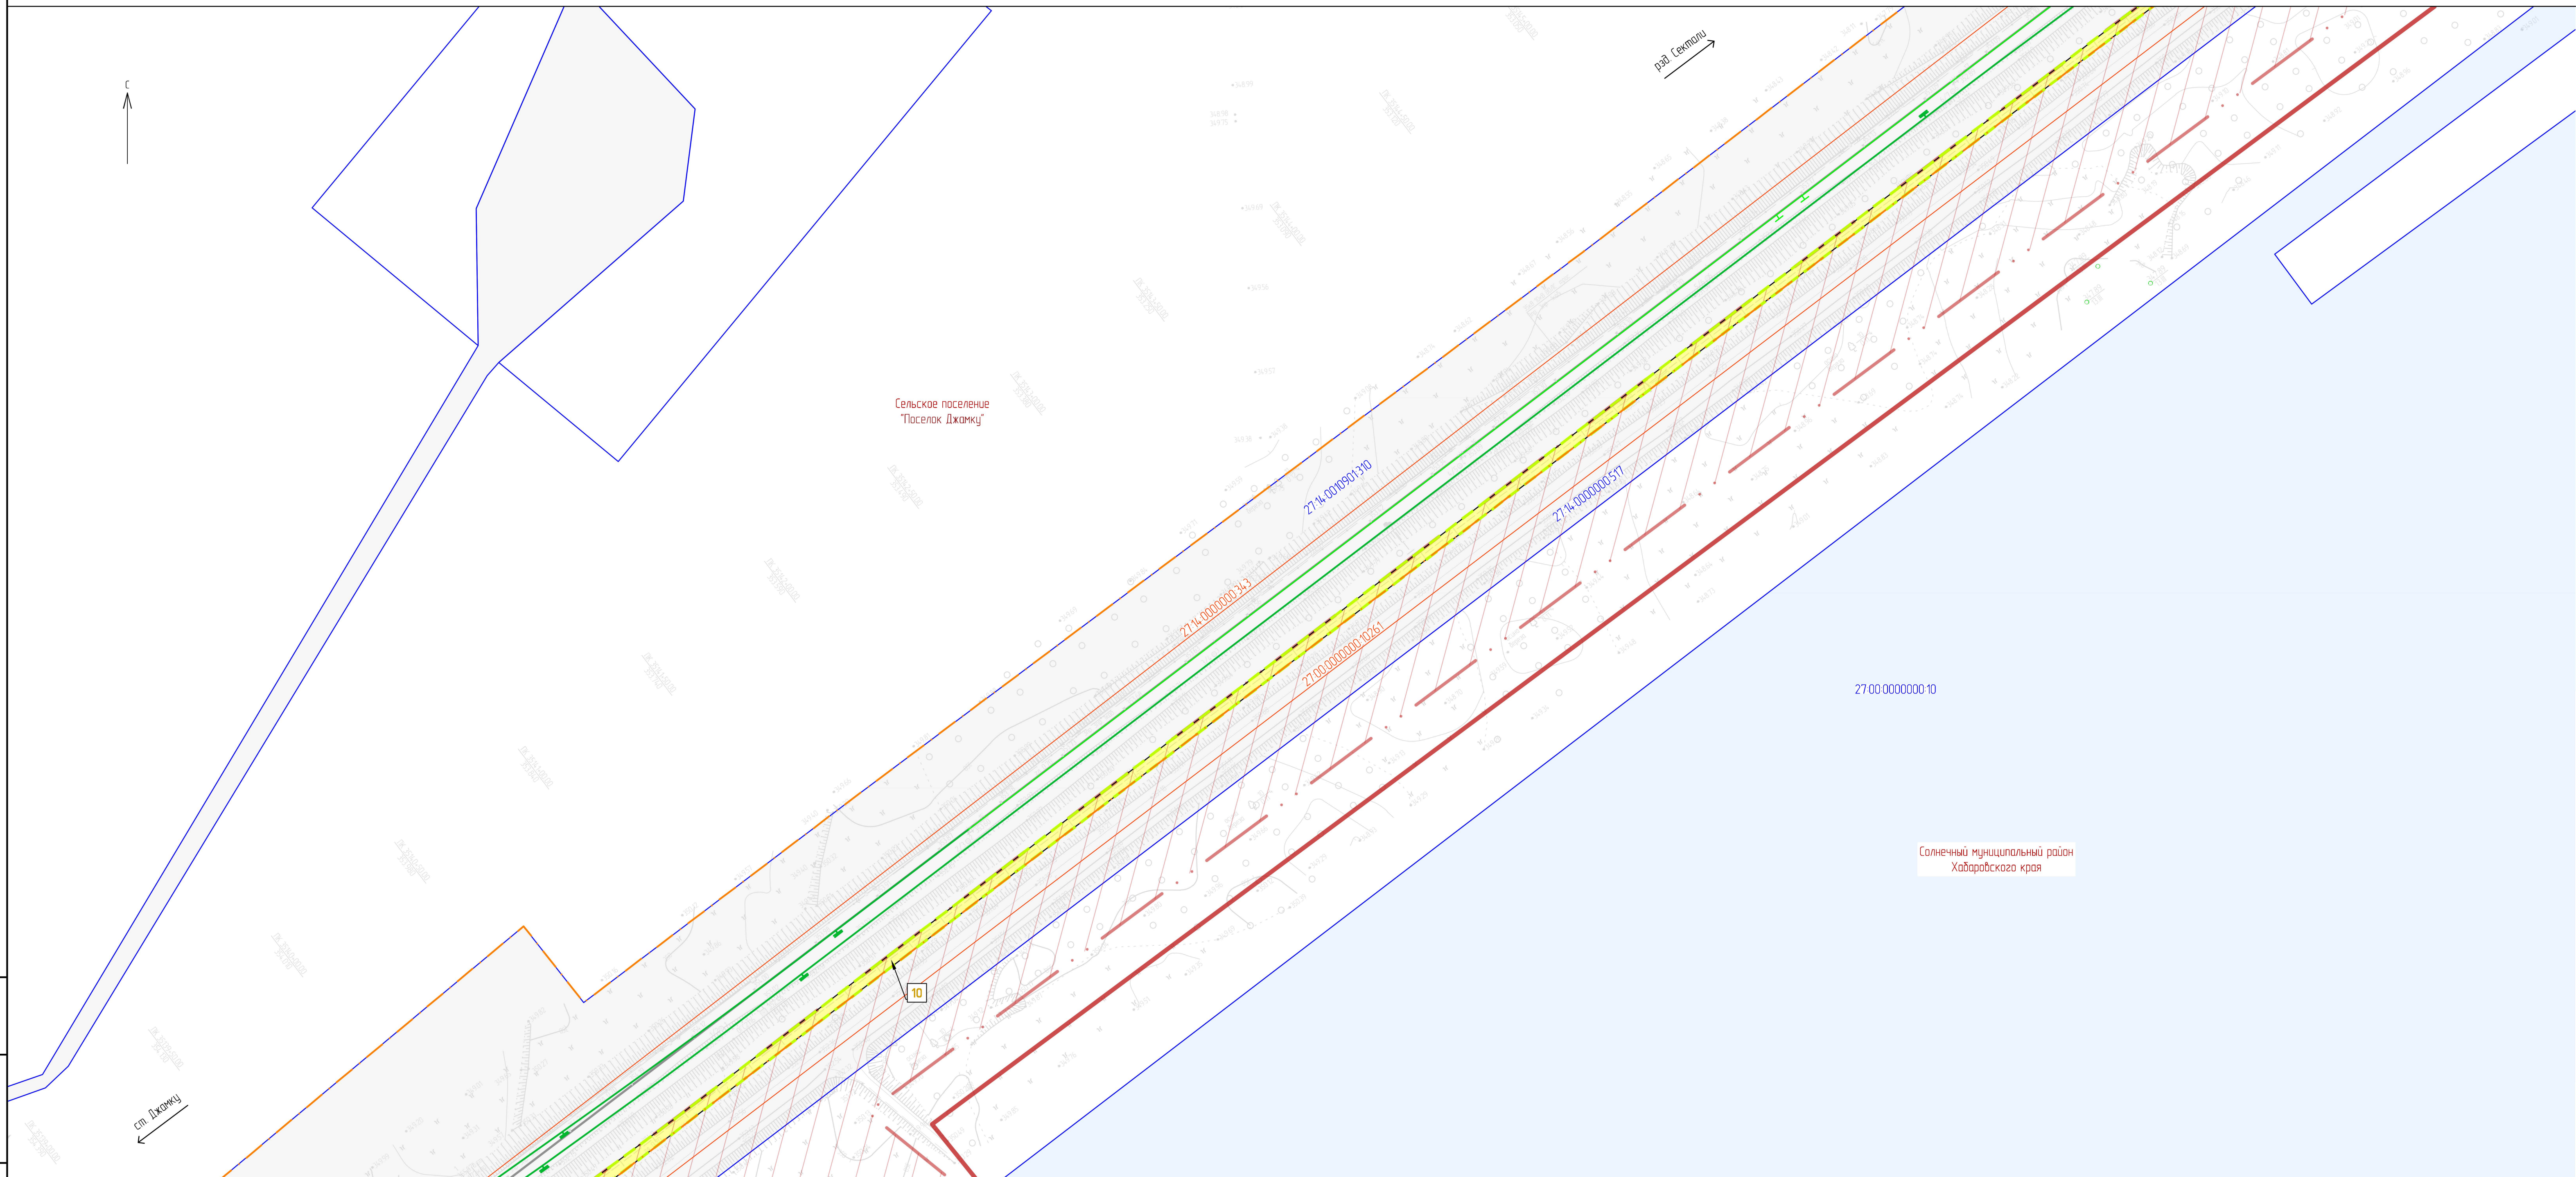

вержденные в составе проекта планировки территории, или красные линии, вносимые, отменяемые, отсутствуют.

- | | |
|--|--|
| | <ul style="list-style-type: none"> – границы территории, в отношении которой осуществляется подготовка проекта межевания – границы планируемых элементов планировочной структуры |
| <p>Солнечный муниципальный район Хабаровского края</p> | <ul style="list-style-type: none"> – границы и наименование муниципального образования |
| | <ul style="list-style-type: none"> – границы и наименование населенного пункта |
| <p>27:14.0010903:7</p> | <ul style="list-style-type: none"> – границы существующих земельных участков, учтенных в ЕГРН, и их кадастровые номера |
| <p>27.00.0000000:10</p> | <ul style="list-style-type: none"> – границы изменяемых земельных участков, учтенных в ЕГРН, и их кадастровые номера |
| <p>27:14.0000000:344</p> | <ul style="list-style-type: none"> – контуры существующих объектов капитального строительства, в том числе: зданий, сооружений, линейных объектов, объектов незавершенного строительства, учтенных в ЕГРН, и их кадастровые номера |
| | <ul style="list-style-type: none"> – ось существующего ж-д пути – ось проектируемого ж-д пути – ось рыхтукемого существующего ж-д пути |
| <p>1</p> | <ul style="list-style-type: none"> – границы образуемых земельных участков, предназначенных для размещения проектируемого линейного объекта на период эксплуатации, и их условные номера, в том числе в отношении которых предполагается изъятие для государственных нужд |
| <p>1.1</p> | <ul style="list-style-type: none"> – границы земельных участков, частей земельных участков (сервитутов, публичных сервитутов), образуемых на период строительства, и их условные номера |
| <p>1.1</p> | <ul style="list-style-type: none"> – границы образуемых частей земельных участков (сервитутов, публичных сервитутов), образуемых на период строительства, и их условные номера |
| <p>2.1</p> | <ul style="list-style-type: none"> – границы частей земельных участков (сервитутов, публичных сервитутов), образуемых для строительства и эксплуатации инженерных коммуникаций и инженерно-технических сооружений в границах полосы отвода автомобильной дороги, и их условные номера |
| <p>3.1</p> | <ul style="list-style-type: none"> – границы образуемых частей земельных участков (сервитутов, публичных сервитутов), предназначенных для обеспечения прохода, проезда, и их условные номера |

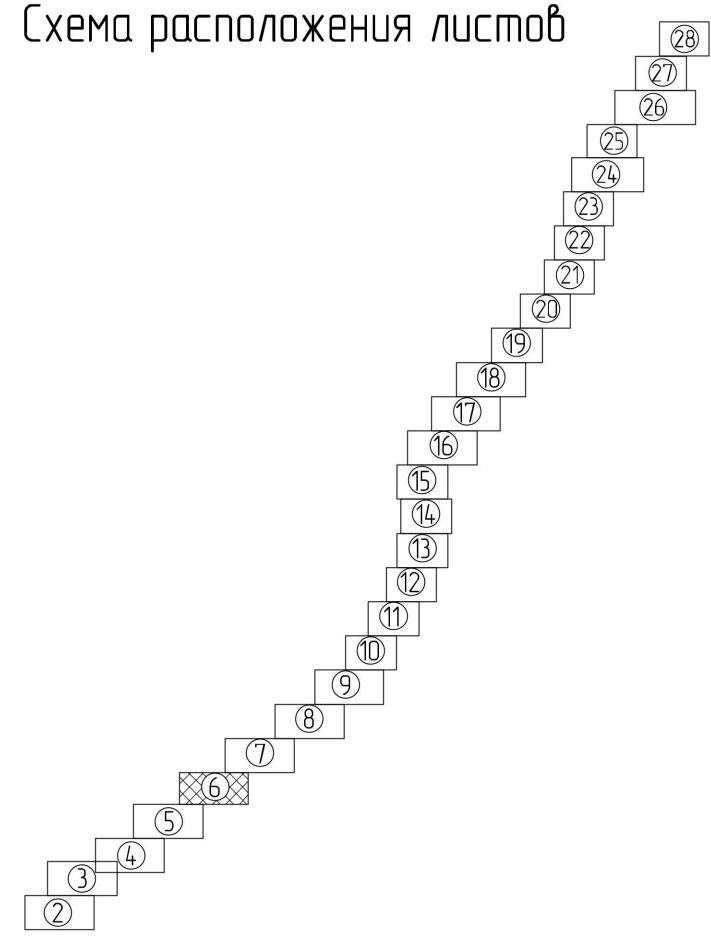

1. Красные линии, утвержденные в составе проекта планировки территории, или красные линии, установленные, измененные, отмененные, отсутствуют.
2. Линии отступа от красных линий в целях определения мест допустимого размещения зданий, строений, сооружений не установлены в связи с отсутствием необходимости.
3. Границы земельных участков, образование которых предусмотрено схемой расположения земельного участка или земельных участков на кадастровом плане территории, срок действия которой не истек, отсутствуют.
4. Границы сервитута, подпункт сервитута, подходов установление, см. Чертеж материалов по обоснованию проекта застройки территории, том 7, инв. №1953/1867-03-0806-ДП-ПМО

						11953/1867-03-0804-ДПТ-ПМ.ОЧ.ГЧ				
						Длихупные подходы к мостовому переходу на перегоне Джанжу - Сектали с примыканием к станциям Джанжу и Сектали Дальнебавстанной железной дороги				
Изм.	Кол. чл.	Лист	№ док.	Подп.	Дата			Станя	Лист	Листов
Разработ		Миронова		<i>Миронова</i>	20.02.24	Проект межевания территории				
Провер		Романец		<i>Романец</i>	20.02.24	Основная часть		ИРД	6	
Авт. разд		Миронова		<i>Миронова</i>	20.02.24	Графическая часть				
Гл. спец		Романец		<i>Романец</i>	20.02.24			АО "Дальгипротранс"		
Н. контр.		Доранкина		<i>Доранкина</i>	20.02.24	Чертеж межевания территории 1:10000				
Нач. отб.		Воротникова		<i>Воротникова</i>	20.02.24					


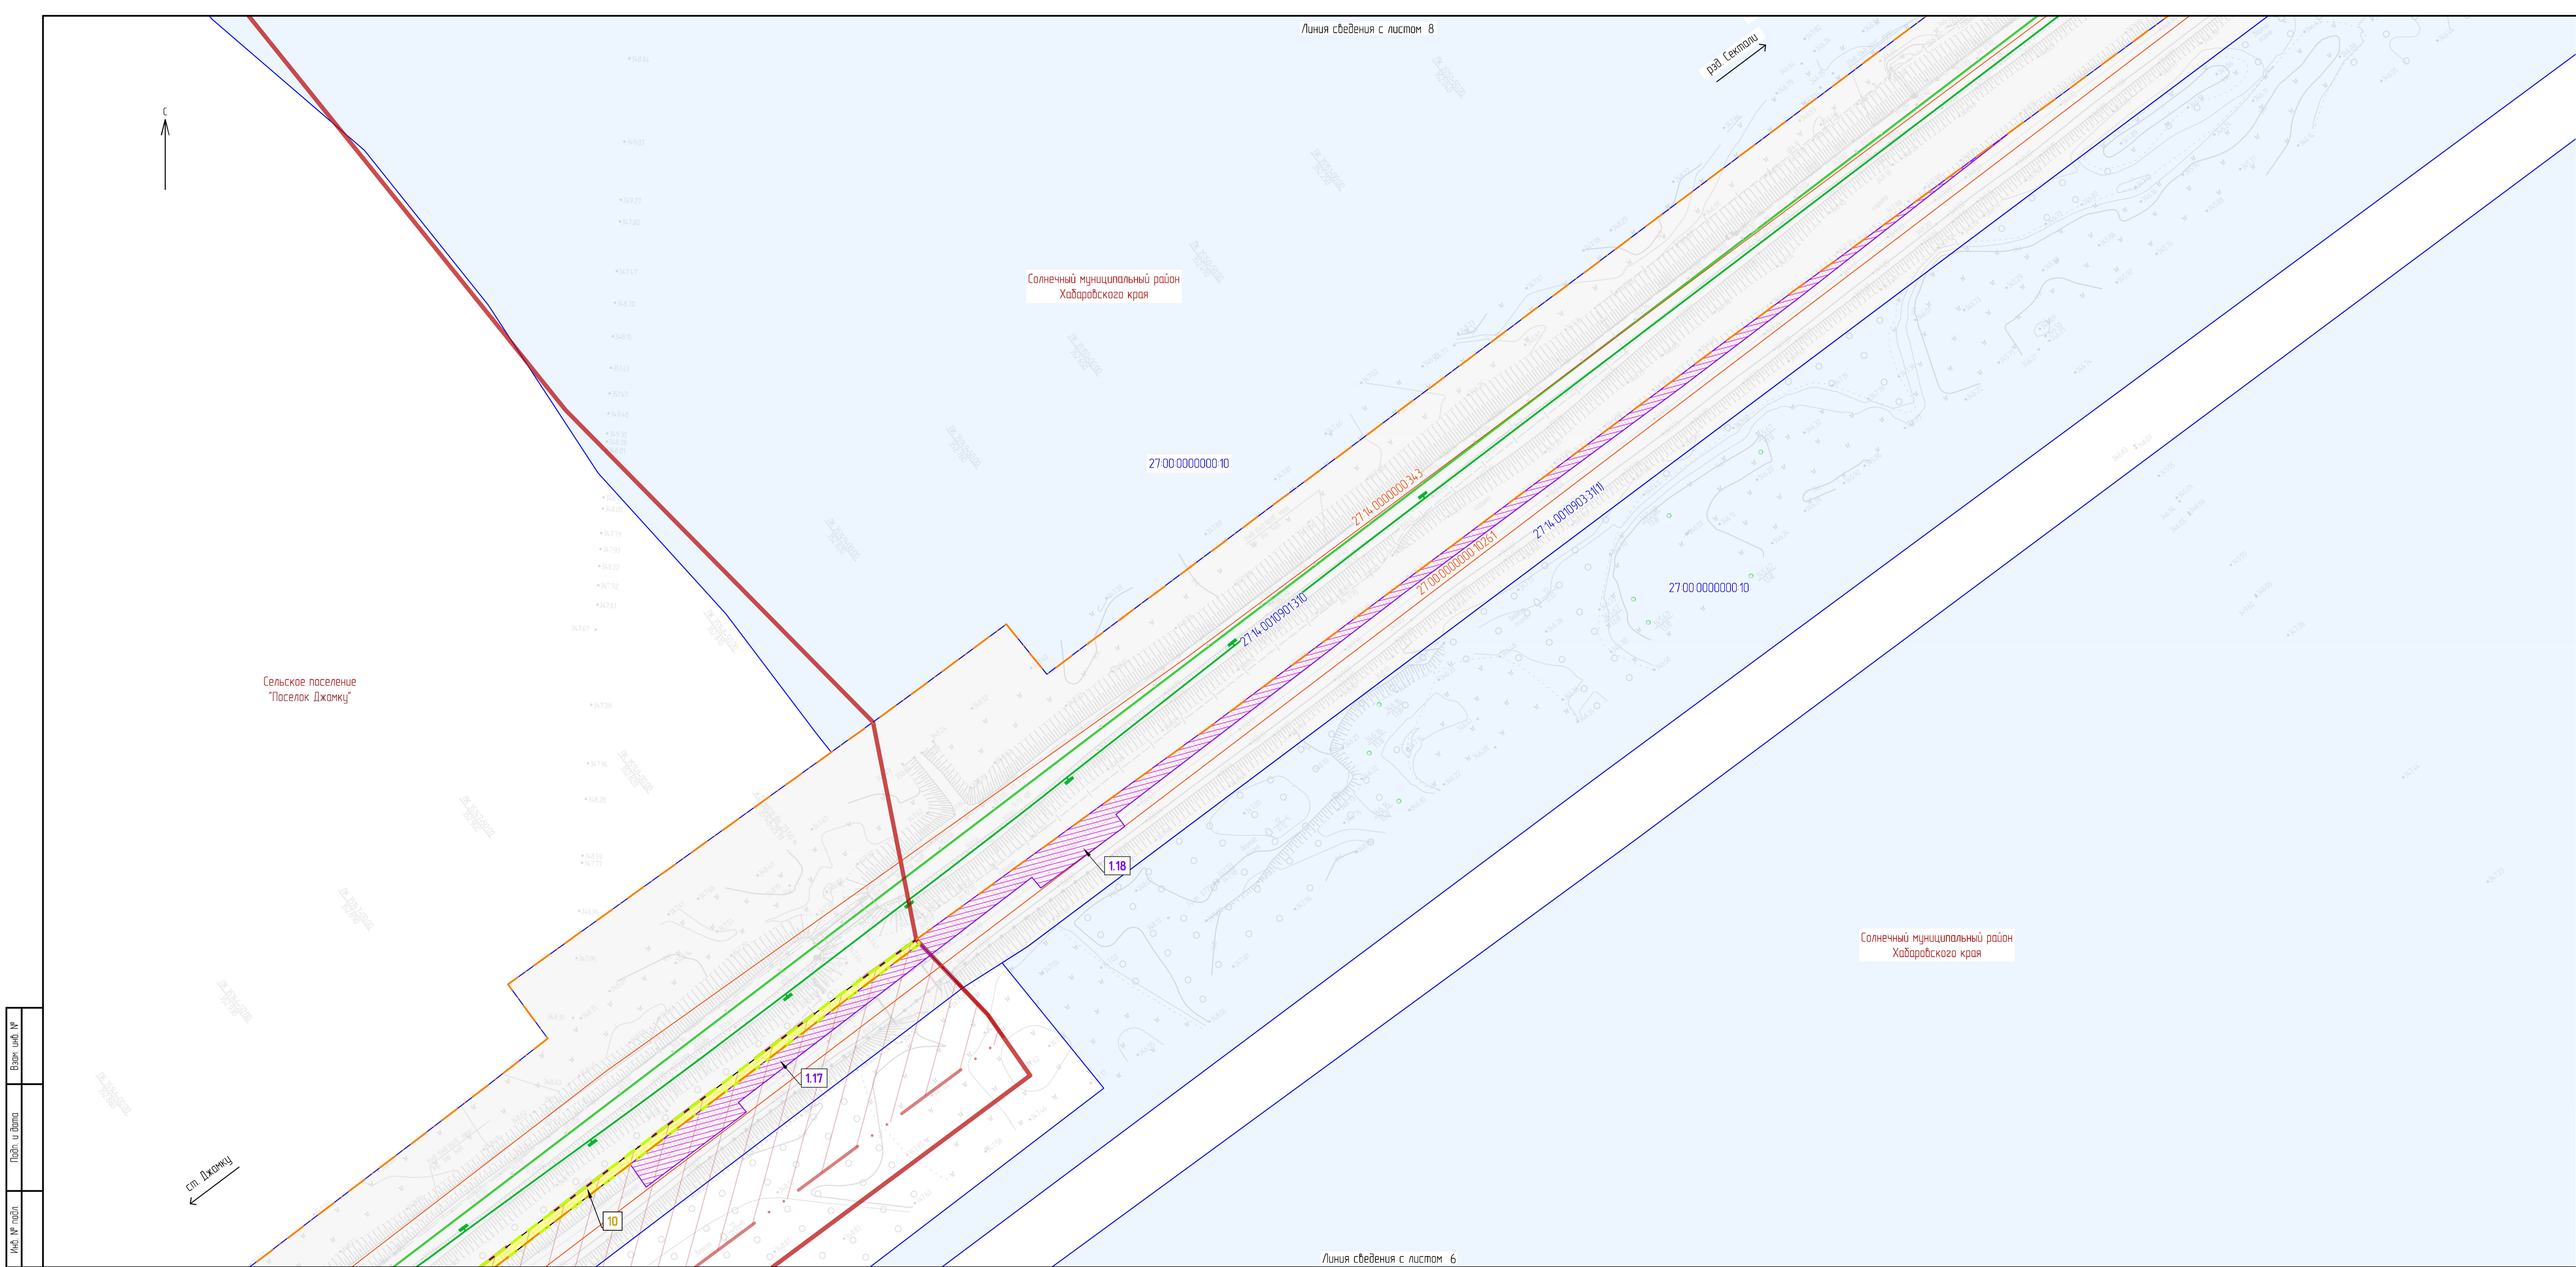


Схема расположения листов

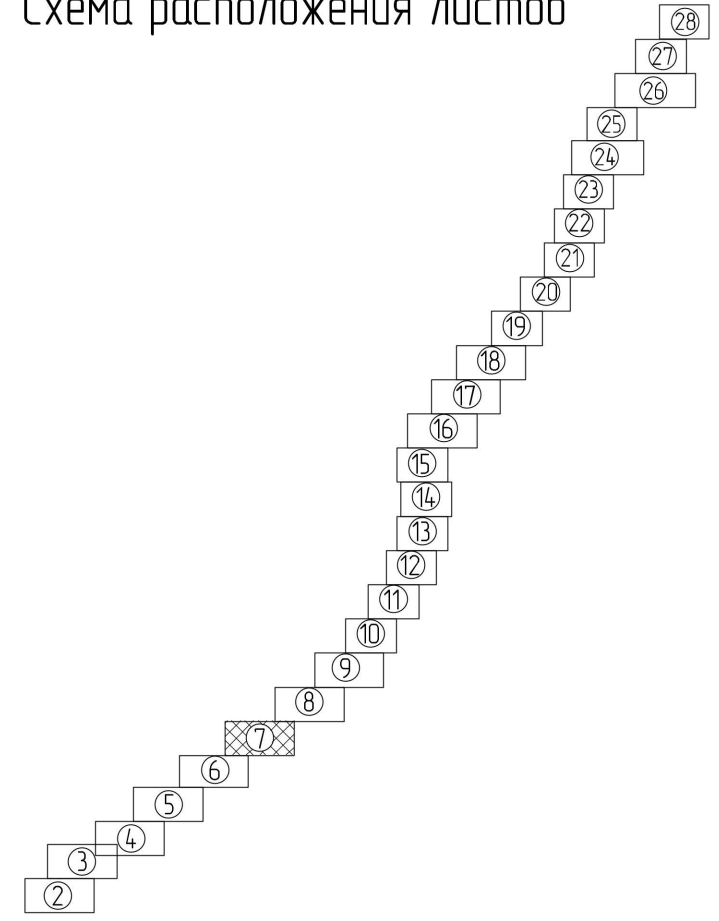


Условные обозначения

- границы территории, в отношении которой осуществляется подготовка проекта межевания
- границы планируемых элементов планировочной структуры
- Солнечный муниципальный район Хабаровского края
- Населенный пункт "Поселок Джамку"
- 27.14.00.10.903.7
- 27.00.00.00.00.10
- 27.14.00.00.00.344
- ось существующего ж-д пути
- ось проектируемого ж-д пути
- ось рихтуемого существующего ж-д пути
- 1
- 1.1
- 1.1
- 2.1
- 3.1


- Красные линии, утвержденные в составе проекта планировки территории, или красные линии, устанавливаемые, изменяемые, отменяемые, отсутствуют.
- Линии отступа от красных линий в целях определения мест допустимого размещения зданий, строений, сооружений не установлены в связи с отсутствием необходимости.
- Границы земельных участков, образование которых предусмотрено схемой размещения земельного участка или земельных участков на кадастровом плане территории, срок действия которой не истек, отсутствуют.
- Границы сервитутов, публичных сервитутов, подлежащих установлению, см. "Чертеж материалов по обоснованию проекта межевания территории", том 7, инв. №11953/1867-03-0806-ДПТ-ПМО.

						11953/1867-03-0804-ДПТ-ПМО.Ч.4			
						Дополнительные подходы к мостовому переходу на перегоне Джамку – Сектали с примыканием к станции Джамку и Сектали Дальневосточной железной дороги			
Изм.	Кол. ч.	Лист	№ док.	Подп.	Дата	Проект межевания территории Основная часть Графическая часть	Стадия	Лист	Листов
Разраб.	Миронова			<i>ИЗ</i>	20.02.24		ИРД	7	
Провер.	Романец			<i>В.Романец</i>	20.02.24				
Авт. разраб.	Миронова			<i>ИЗ</i>	20.02.24				
Гл. спец.	Романец			<i>В.Романец</i>	20.02.24				
Н. контр.	Дорожнина			<i>ИЗ</i>	20.02.24	Чертеж межевания территории (1:1000)	АО "Дальгипротранс"		
Нач. отд.	Воротникова			<i>В.Воротникова</i>	20.02.24				

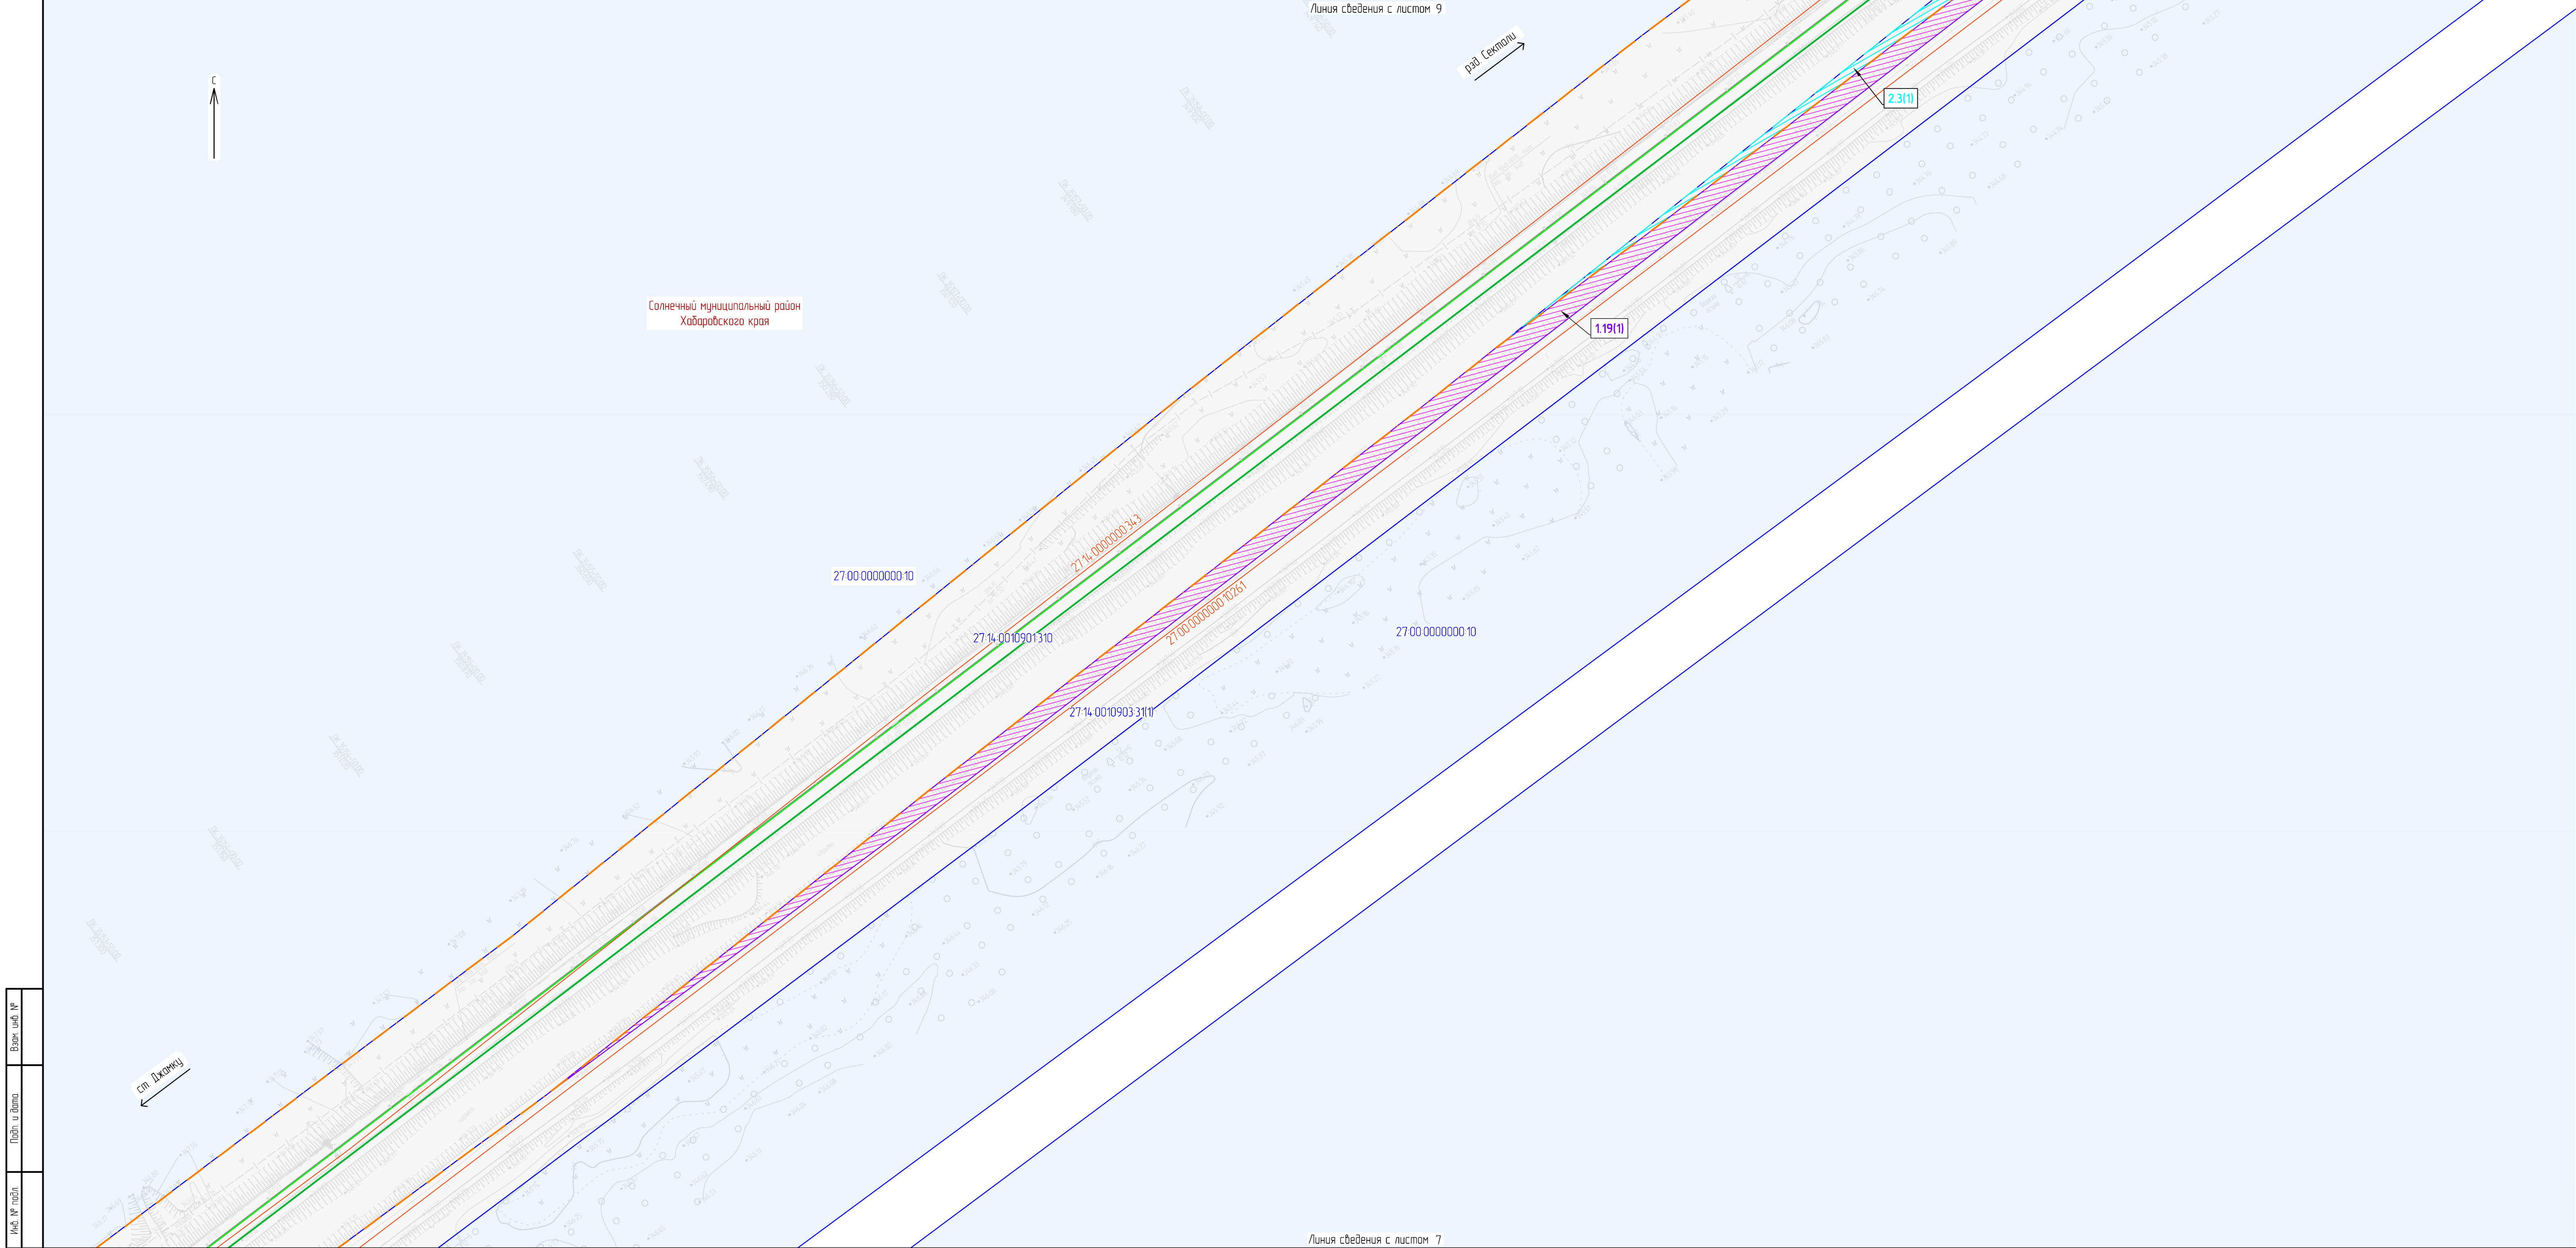

Линия сведения с листом 7

Схема расположения листов

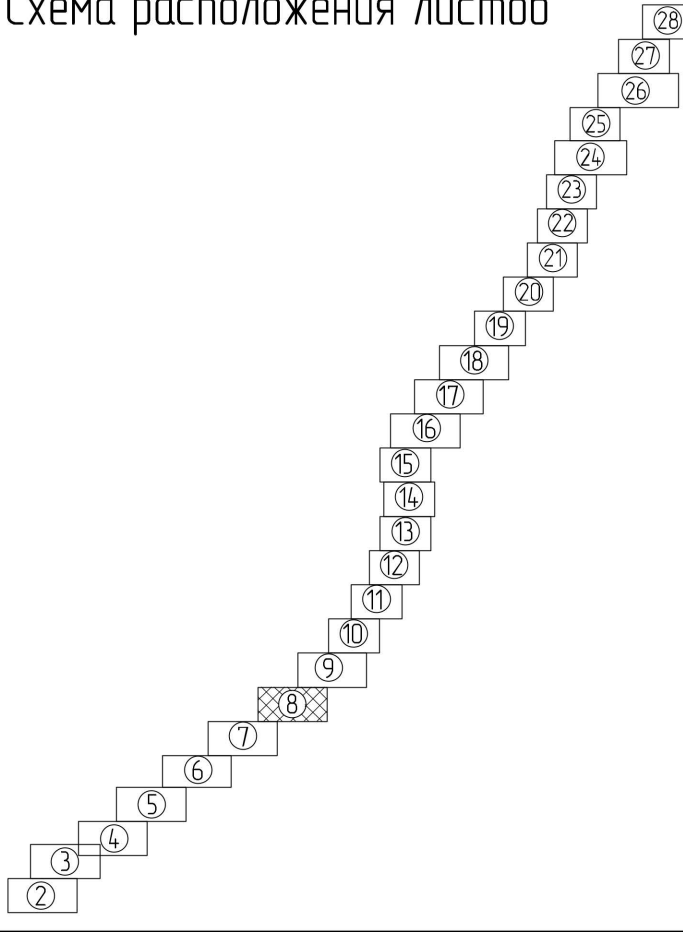

Условные обозначения

- Солнечный муниципальный район Хабаровского края

Населенный пункт "Поселок Джанку"

27.14.0010903.7

27.00.0000000.10

27.14.0000000.344

1

11

11

2.1

3.1
- границы территории, в отношении которой осуществляется подготовка проекта межевания

— границы планируемых элементов планировочной структуры

— границы и наименование муниципального образования

— границы и наименование населенного пункта

— границы существующих земельных участков, учтенных в ЕГРН, и их кадастровые номера

— границы изменяемых земельных участков, учтенных в ЕГРН, и их кадастровые номера

— контуры существующих объектов капитального строительства, в том числе зданий, сооружений, линейных объектов, объектов незавершенного строительства, учтенных в ЕГРН, и их кадастровые номера

— ось существующего ж.-д. пути

— ось проектируемого ж.-д. пути

— ось рихтуемого существующего ж.-д. пути

— границы образуемых земельных участков, предназначенных для размещения проектируемого линейного объекта на период эксплуатации, и их условные номера, в том числе в отношении которых предполагается изъятие для государственных нужд

— границы земельных участков, частей земельных участков (сервитутов, публичных сервитутов), образуемых на период строительства, и их условные номера



— границы образуемых частей земельных участков (сервитутов, публичных сервитутов), образуемых на период строительства, и их условные номера

— границы частей земельных участков (сервитутов, публичных сервитутов), образуемых для строительства и эксплуатации инженерных коммуникаций и инженерно-технических сооружений в границах полосы отвода автомобильной дороги, и их условные номера

— границы образуемых частей земельных участков (сервитутов, публичных сервитутов), предназначенных для обеспечения прохода, проезда, и их условные номера

1. Красные линии, утвержденные в составе проекта планировки территории, или красные линии, устанавливаемые, изменяемые, отменяемые, отсутствуют.
2. Линии отступа от красных линий в целях определения мест допустимого размещения зданий, строений, сооружений не установлены в связи с отсутствием необходимости.
3. Границы земельных участков, образование которых предусмотрено схемой расположения земельного участка или земельных участков на кадастровом плане территории, срок действия которой не истек, отсутствуют.
4. Границы сервитутов, публичных сервитутов, подлежащих установлению, см. "Чертеж материалов по обоснованию проекта межевания территории", том 7, инв. №11953/1867-03-0806-ДПТ-ПММО.

						11953/1867-03-0804-ДПТ-ПМОЧГЧ					
						Двухпутные подходы к мостовому переходу на перегоне Джанку – Сегити с примыканием к станциям Джанку и Сегити Дальневосточной железной дороги					
Изм.	Кол. изм.	Лист	№ док.	Подп.	Дата	Проект межевания территории Основная часть Графическая часть		Стадия	Лист	Листов	
Разраб.		Миронова		<i>МН</i>	20.02.24			ИРД	8		
Провер.		Романец		<i>ВМ</i>	20.02.24						
Авт. разд.		Миронова		<i>МН</i>	20.02.24						
Гл. спец.		Романец		<i>ВМ</i>	20.02.24						
Н. контр.		Дорогина		<i>ВМ</i>	20.02.24	Чертеж межевания территории (1:1000)	АО "Дальгипротранс"				
Нач. отд.		Воротникова		<i>ВВ</i>	20.02.24						

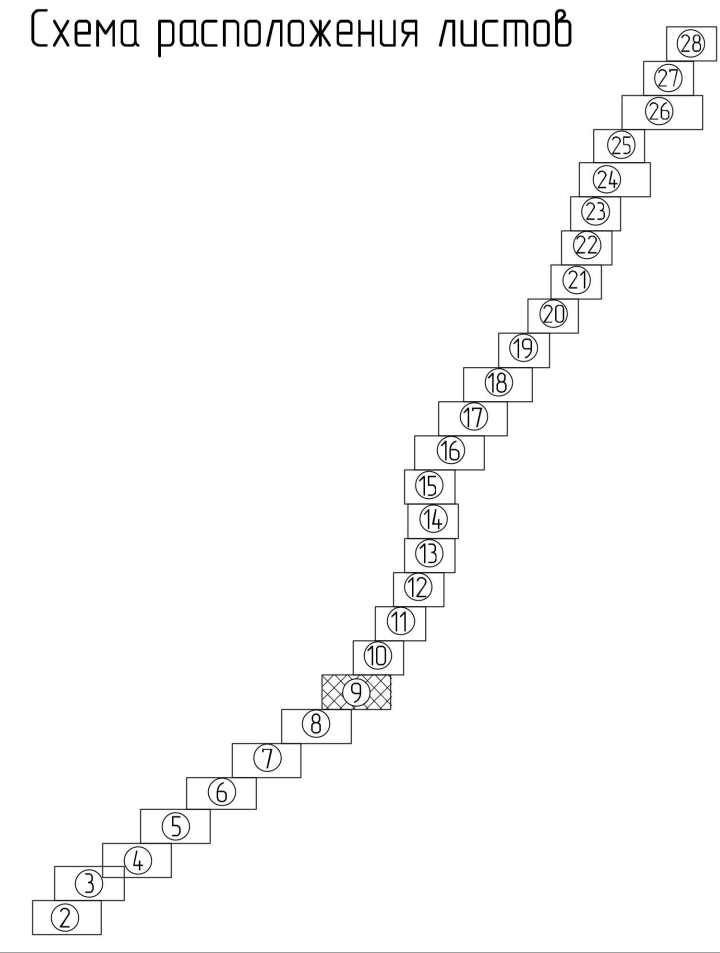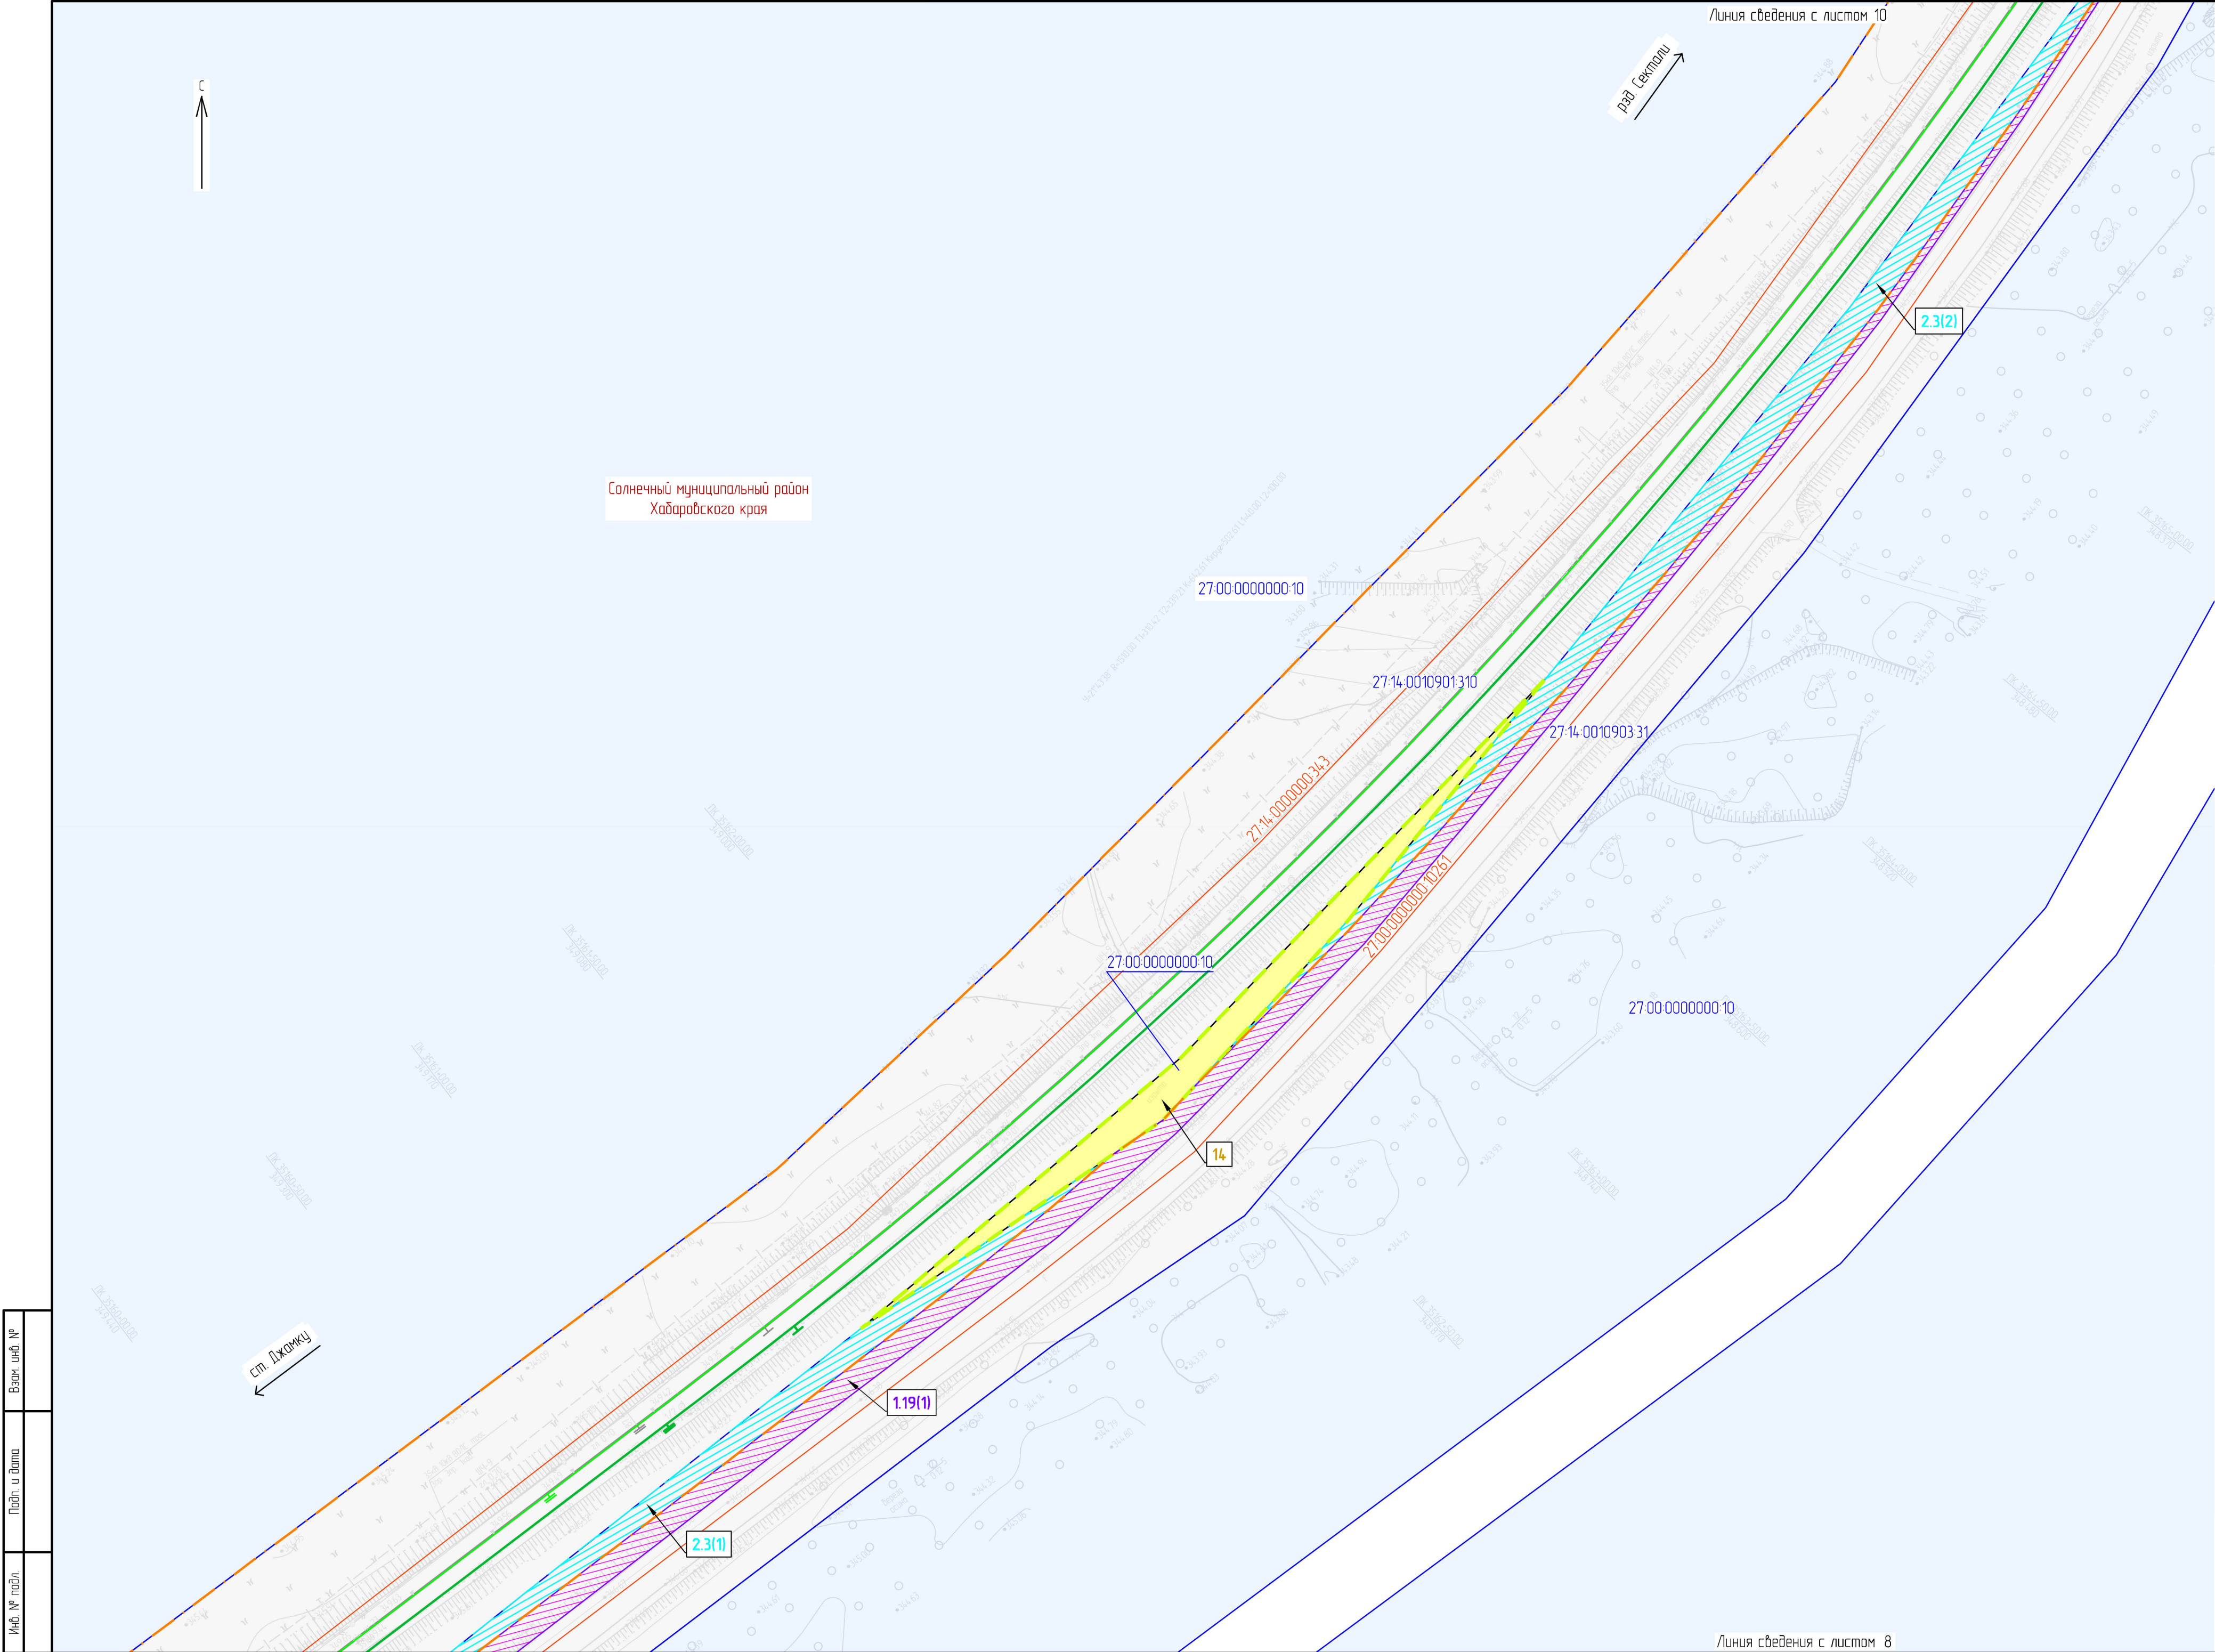

Условные обозначения

- границы территории, в отношении которой осуществляется подготовка проекта межевания
- границы планируемых элементов планировочной структуры
- границы и наименование муниципального образования
- границы и наименование населенного пункта
- границы существующих земельных участков, учтенных в ЕГРН, и их кадастровые номера
- границы изменяемых земельных участков, учтенных в ЕГРН, и их кадастровые номера
- контуры существующих объектов капитального строительства, в том числе: зданий, сооружений, линейных объектов, объектов незавершенного строительства, учтенных в ЕГРН, и их кадастровые номера
- ось существующего ж.-д. пути
- ось проектируемого ж.-д. пути
- ось рихтуемого существующего ж.-д. пути
- границы образуемых земельных участков, предназначенных для размещения проектируемого линейного объекта на период эксплуатации, и их условные номера, в том числе в отношении которых предполагается изъятие для государственных нужд
- границы земельных участков, частей земельных участков (сервитутов, публичных сервитутов), образуемых на период строительства, и их условные номера
- границы образуемых частей земельных участков (сервитутов, публичных сервитутов), образуемых на период строительства, и их условные номера
- границы частей земельных участков (сервитутов, публичных сервитутов), образуемых для строительства и эксплуатации инженерных коммуникаций и инженерно-технических сооружений в границах полосы отвода автомобильной дороги, и их условные номера
- границы образуемых частей земельных участков (сервитутов, публичных сервитутов), предназначенных для обеспечения прохода, проезда, и их условные номера


- Красные линии, утвержденные в составе проекта планировки территории, или красные линии, устанавливаемые, изменяемые, отменяемые, отсутствуют.
- Линии отступа от красных линий в целях определения мест допустимого размещения зданий, строений, сооружений не установлены в связи с отсутствием необходимости.
- Границы земельных участков, образование которых предусмотрено схемой расположения земельного участка или земельных участков на кадастровом плане территории, срок действия которой не истек, отсутствуют.
- Границы сервитутов, публичных сервитутов, подлежащих установлению, см. "Чертеж материалов по обоснованию проекта межевания территории", том 7, инв. №11953/1867-03-0806-ДПТ-ПММО.

11953/1867-03-0804-ДПТ-ПММО.Ч.ГЧ					
Дополнительные подходы к мостовому переходу на перегоне Джанку - Сектели с примыканием к станциям Джанку и Сектели Дальневосточной железной дороги					
Изм.	Кол. уч.	Лист	№ док.	Подп.	Дата
Разработ.	Миронова	200224	11	Миронова	200224
Провер.	Романец	200224	12	Романец	200224
Авт. разд.	Миронова	200224	13	Миронова	200224
Гл. спец.	Романец	200224	14	Романец	200224
Н. контр.	Дорожнина	200224	15	Дорожнина	200224
Нач. отд.	Воронцова	200224	16	Воронцова	200224
Проект межевания территории				Стадия	Лист
Графическая часть				ИРД	9
Чертеж межевания территории (1:1000)				АО "Дальзипротранс"	

Инд. № подл.	Подп. и дата	Взам. инд. №



Схема расположения листов

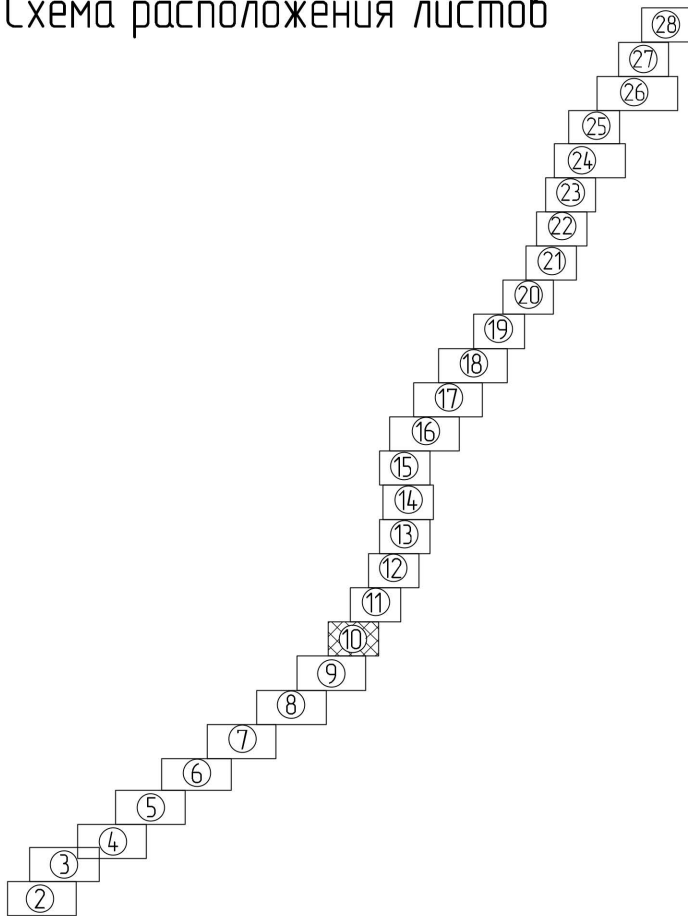

Условные обозначения


- границы территории, в отношении которой осуществляется подготовка проекта межевания
- границы планируемых элементов планировочной структуры
- границы и наименование муниципального образования
- границы и наименование населенного пункта
- границы существующих земельных участков, учтенных в ЕГРН, и их кадастровые номера
- границы изменяемых земельных участков, учтенных в ЕГРН, и их кадастровые номера
- контуры существующих объектов капитального строительства, в том числе зданий, сооружений, линейных объектов, объектов незавершенного строительства, учтенных в ЕГРН, и их кадастровые номера
- ось существующего ж.-д. пути
- ось проектируемого ж.-д. пути
- ось рихтуемого существующего ж.-д. пути
- границы образуемых земельных участков, предназначенных для размещения проектируемого линейного объекта на период эксплуатации, и их условные номера, в том числе в отношении которых предполагается изъятие для государственных нужд
- границы земельных участков, частей земельных участков (сервитутов, публичных сервитутов), образуемых на период строительства, и их условные номера
- границы образуемых частей земельных участков (сервитутов, публичных сервитутов), образуемых на период строительства, и их условные номера
- границы частей земельных участков (сервитутов, публичных сервитутов), образуемых для строительства и эксплуатации инженерных коммуникаций и инженерно-технических сооружений в границах полосы отвода автомобильной дороги, и их условные номера
- границы образуемых частей земельных участков (сервитутов, публичных сервитутов), предназначенных для обеспечения прохода, проезда, и их условные номера

- Красные линии, утвержденные в составе проекта планировки территории, или красные линии, устанавливаемые, изменяемые, отменяемые, отсутствуют.
- Линии отступа от красных линий в целях определения мест допустимого размещения зданий, строений, сооружений не установлены в связи с отсутствием необходимости.
- Границы земельных участков, образование которых предусмотрено схемой расположения земельного участка или земельных участков на кадастровом плане территории, срок действия которой не истек, отсутствуют.
- Границы сервитутов, публичных сервитутов, подлежащих установлению, см. "Чертеж материалов по обоснованию проекта межевания территории", том 7, инд. №11953/1867-03-0806-ДПТ-ПММО.

							11953/1867-03-0804-ДПТ-ПМОЧГЧ
							Духипутные подходы к мостовому переходу на перегоне Джамку - Сектели с примыканием к станциям Джамку и Сектели Дальневосточной железной дороги
Изм.	Кол. уч.	Лист	№ док.	Подп.	Дата		
Разработ.	Миронова	200224					
Провер.	Романец	200224					
Авт. разд.	Миронова	200224					
Гл. спец.	Романец	200224					
Н. контр.	Дороничев	200224					
Нач. отд.	Воротникова	200224					
						Проект межевания территории	Статус
						Основная часть	Лист
						Графическая часть	Листов
							ИРД
							10
						Чертеж межевания территории (11000)	АО "Дальгипротранс"
							Формат
							А3х3



Схема расположения листов

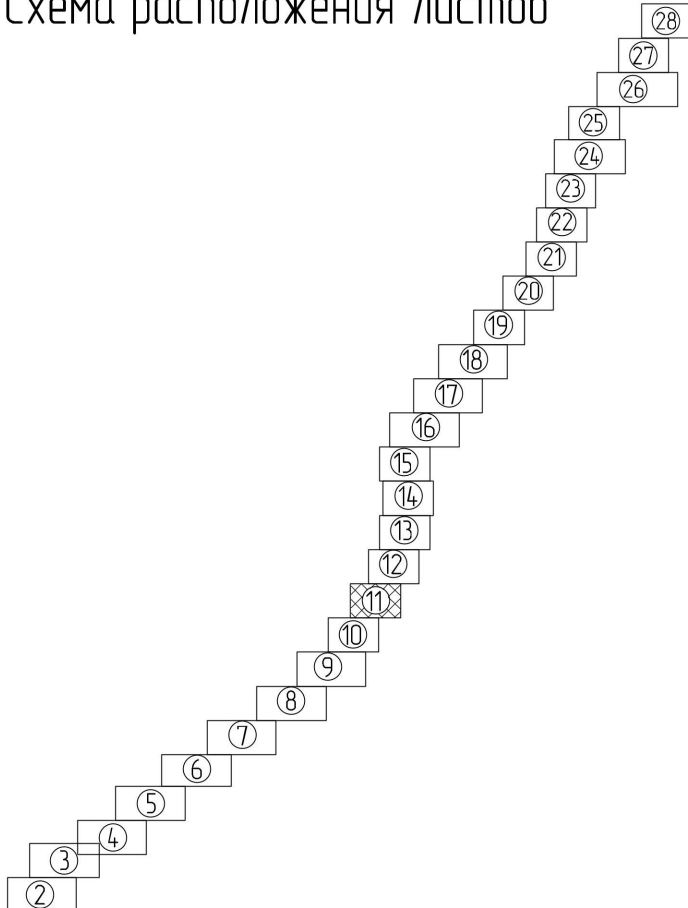


Условные обозначения

- границы территории, в отношении которой осуществляется подготовка проекта межевания
- границы планируемых элементов планировочной структуры
- границы и наименование муниципального образования
- границы и наименование населенного пункта
- границы существующих земельных участков, учтенных в ЕГРН, и их кадастровые номера
- границы изменяемых земельных участков, учтенных в ЕГРН, и их кадастровые номера
- контуры существующих объектов капитального строительства, в том числе: зданий, сооружений, линейных объектов, объектов незавершенного строительства, учтенных в ЕГРН, и их кадастровые номера
- ось существующего ж.-д. пути
- ось проектируемого ж.-д. пути
- ось рихтуемого существующего ж.-д. пути
- границы образуемых земельных участков, предназначенных для размещения проектируемого линейного объекта на период эксплуатации, и их условные номера, в том числе в отношении которых предполагается изъятие для государственных нужд
- границы земельных участков, частей земельных участков (сервитутов, публичных сервитутов), образуемых на период строительства, и их условные номера
- границы образуемых частей земельных участков (сервитутов, публичных сервитутов), образуемых на период строительства, и их условные номера
- границы частей земельных участков (сервитутов, публичных сервитутов), образуемых для строительства и эксплуатации инженерных коммуникаций и инженерно-технических сооружений в границах полосы отвода автомобильной дороги, и их условные номера
- границы образуемых частей земельных участков (сервитутов, публичных сервитутов), предназначенных для обеспечения прохода, проезда, и их условные номера


- Красные линии, утвержденные в составе проекта планировки территории, или красные линии, устанавливаемые, изменяемые, отменяемые, отсутствуют.
- Линии отступа от красных линий в целях определения мест допустимого размещения зданий, строений, сооружений не установлены в связи с отсутствием необходимости.
- Границы земельных участков, образование которых предусмотрено схемой расположения земельного участка или земельных участков на кадастровом плане территории, срок действия которой не истек, отсутствуют.
- Границы сервитутов, публичных сервитутов, подлежащих установлению, см. "Чертеж материалов по обоснованию проекта межевания территории", том 7, инв. №11953/1867-03-0806-ДПТ-ПММО.

						11953/1867-03-0804-ДПТ-ПМ04ГЧ			
						Двухпутные подходы к мостовому переходу на перегоне Джамку – Сектали с примыканием к станциям Джамку и Сектали Дальневосточной железной дороги			
Изм.	Кол.уч.	Лист	№ док.	Подп.	Дата	Проект межевания территории Основная часть Графическая часть	Стадия	Лист	Листов
Разработ.	Миронова				20.02.24		ИРД	11	
Провер.	Романец				20.02.24				
Авт. разд.	Миронова				20.02.24				
Гл. спец.	Романец				20.02.24				
Н. контр.	Дорожича				20.02.24	Чертеж межевания территории (1:1000)	АО "Дальзипротранс"		
Нач. отд.	Воротникова				20.02.24				

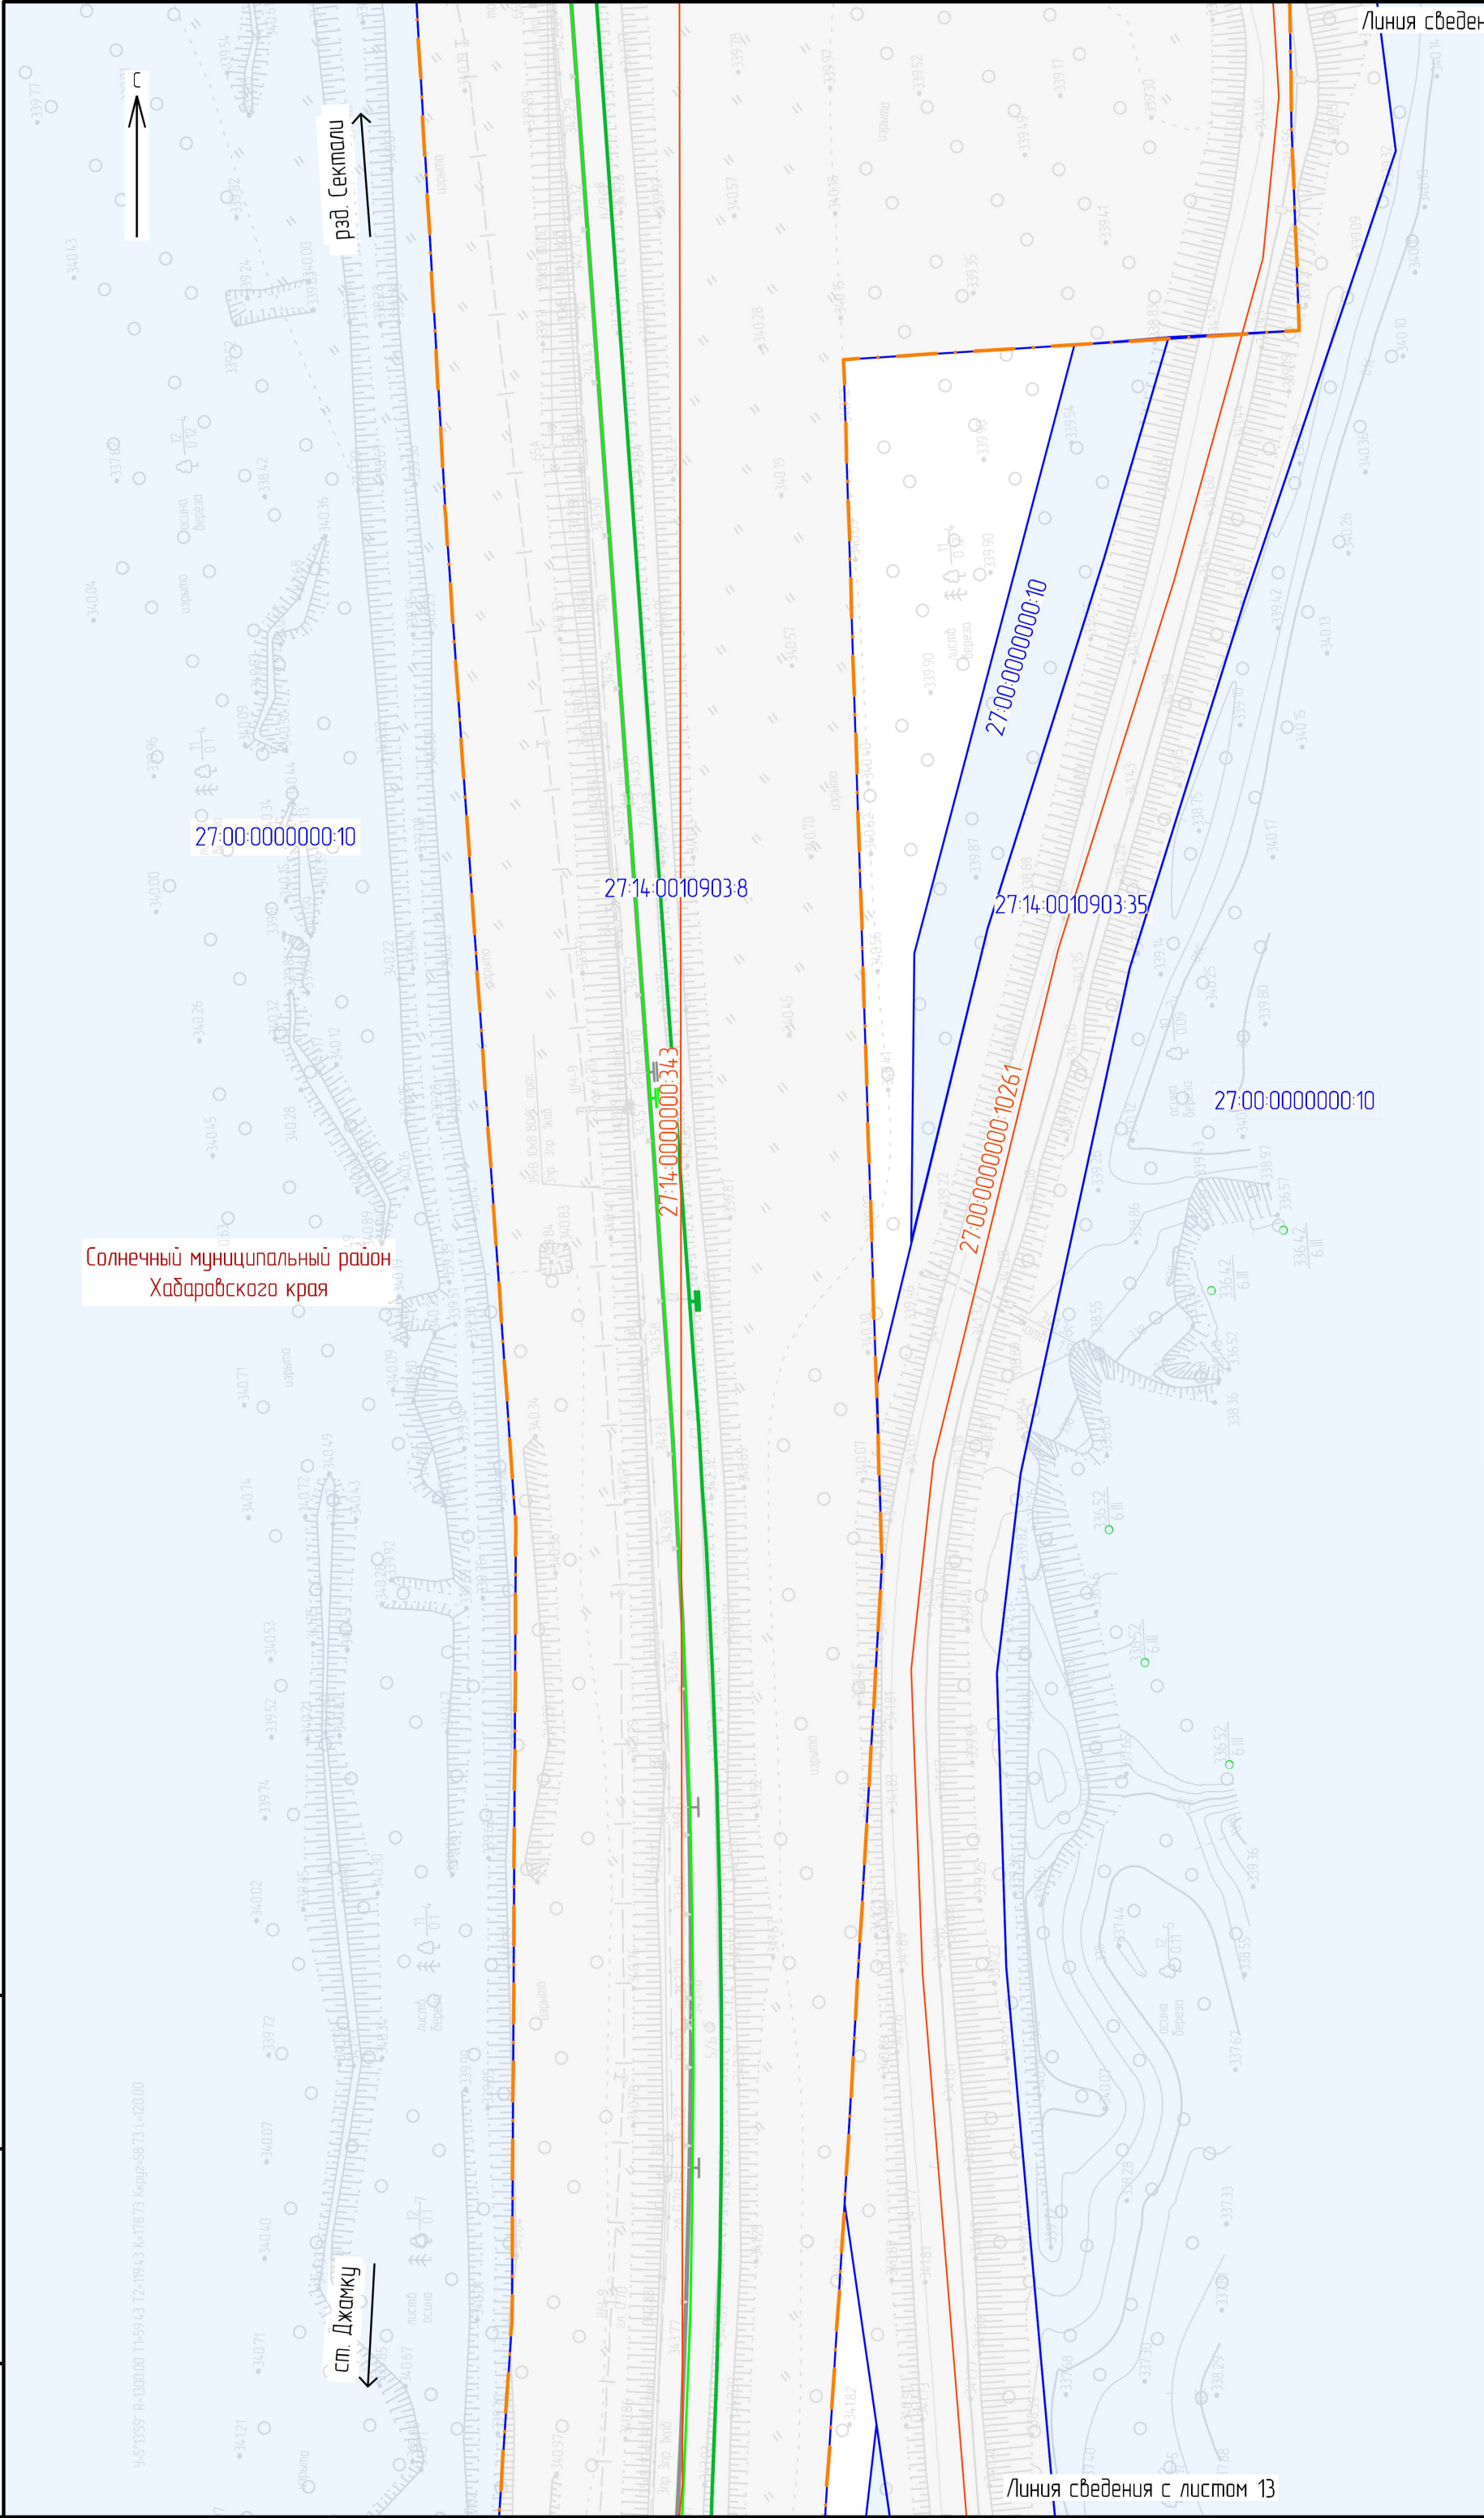

Линия сведения с листом 15

Схема расположения листов

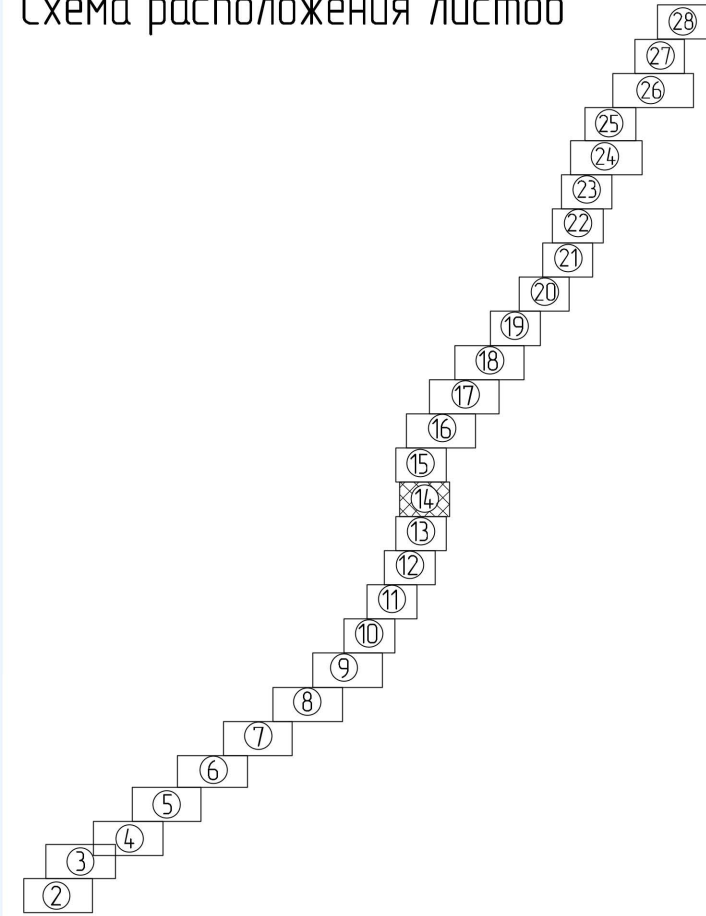

Линия сведения с листом 13

Условные обозначения


- границы территории, в отношении которой осуществляется подготовка проекта межевания
- границы планируемых элементов планировочной структуры
- Солнечный муниципальный район Хабаровского края

— границы и наименование муниципального образования
- 

— границы и наименование населенного пункта
- 

— границы существующих земельных участков, учтенных в ЕГРН, и их кадастровые номера
- 

— границы изменяемых земельных участков, учтенных в ЕГРН, и их кадастровые номера
- 

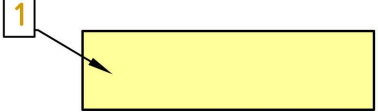— контуры существующих объектов капитального строительства, в том числе: зданий, сооружений, линейных объектов, объектов незавершенного строительства, учтенных в ЕГРН, и их кадастровые номера
- ось существующего ж.-д. пути
- ось проектируемого ж.-д. пути
- ось рихтуемого существующего ж.-д. пути
- 

— границы образуемых земельных участков, предназначенных для размещения проектируемого линейного объекта на период эксплуатации, и их условные номера, в том числе в отношении которых предполагается изъятие для государственных нужд
- 

— границы земельных участков, частей земельных участков (сервитутов, публичных сервитутов), образуемых на период строительства, и их условные номера
- 


— границы образуемых частей земельных участков (сервитутов, публичных сервитутов), образуемых на период строительства, и их условные номера
- 

— границы частей земельных участков (сервитутов, публичных сервитутов), образуемых для строительства и эксплуатации инженерных коммуникаций и инженерно-технических сооружений в границах полосы отвода автомобильной дороги, и их условные номера
- 

— границы образуемых частей земельных участков (сервитутов, публичных сервитутов), предназначенных для обеспечения прохода, проезда, и их условные номера

- Красные линии, утвержденные в составе проекта планировки территории, или красные линии, устанавливаемые, изменяемые, отменяемые, отсутствуют.
- Линии отступа от красных линий в целях определения мест допустимого размещения зданий, строений, сооружений не установлены в связи с отсутствием необходимости.
- Границы земельных участков, образование которых предусмотрено схемой расположения земельного участка или земельных участков на кадастровом плане территории, срок действия которой не истек, отсутствуют.
- Границы сервитутов, публичных сервитутов, подлежащих установлению, см. "Чертеж материалов по обоснованию проекта межевания территории", том 7, инд. №11953/1867-03-0806-ДПТ-ПМ.МО.

						11953/1867-03-0804-ДПТ-ПМ.ОЧ.ГЧ					
						Двухпутные подходы к мостовому переходу на перегоне Джамку – Сектели с примыканием к станциям Джамку и Сектели Дальневосточной железной дороги					
Изм.	Кол. уч.	Лист	№ док.	Подп.	Дата	Проект межевания территории. Основная часть Графическая часть	Стадия	Лист	Листов		
Разраб.	Миронова				20.02.24		ИРД	14			
Провер.	Романец				20.02.24						
Адм. разд.	Миронова				20.02.24						
Гл. спец.	Романец				20.02.24						
Н. контр.	Дороница				20.02.24	Чертеж межевания территории (1:1000)	АО "Дальгипротранс"				
Нач. отд.	Воротникова				20.02.24						

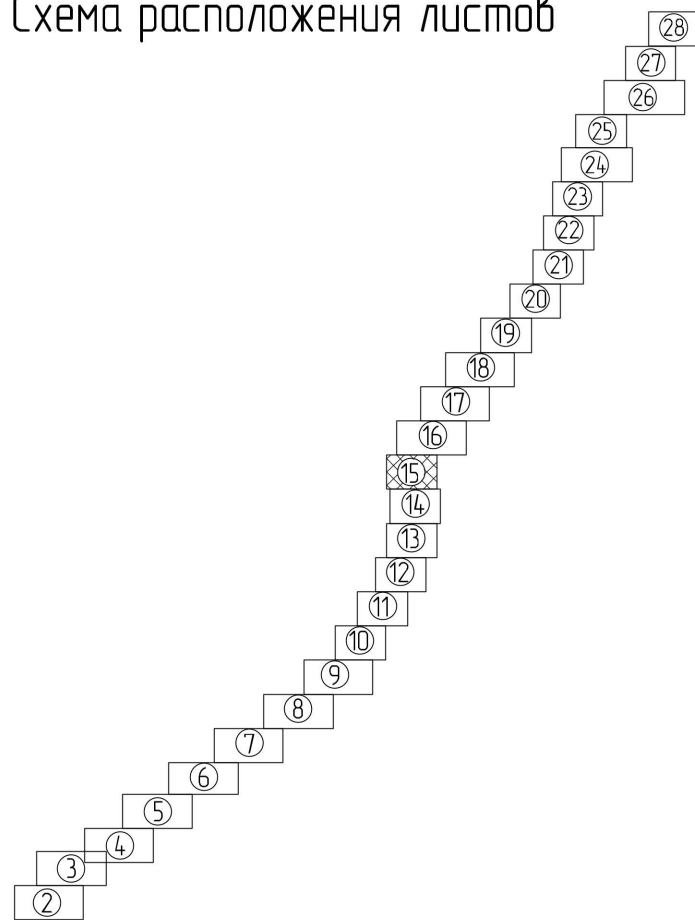


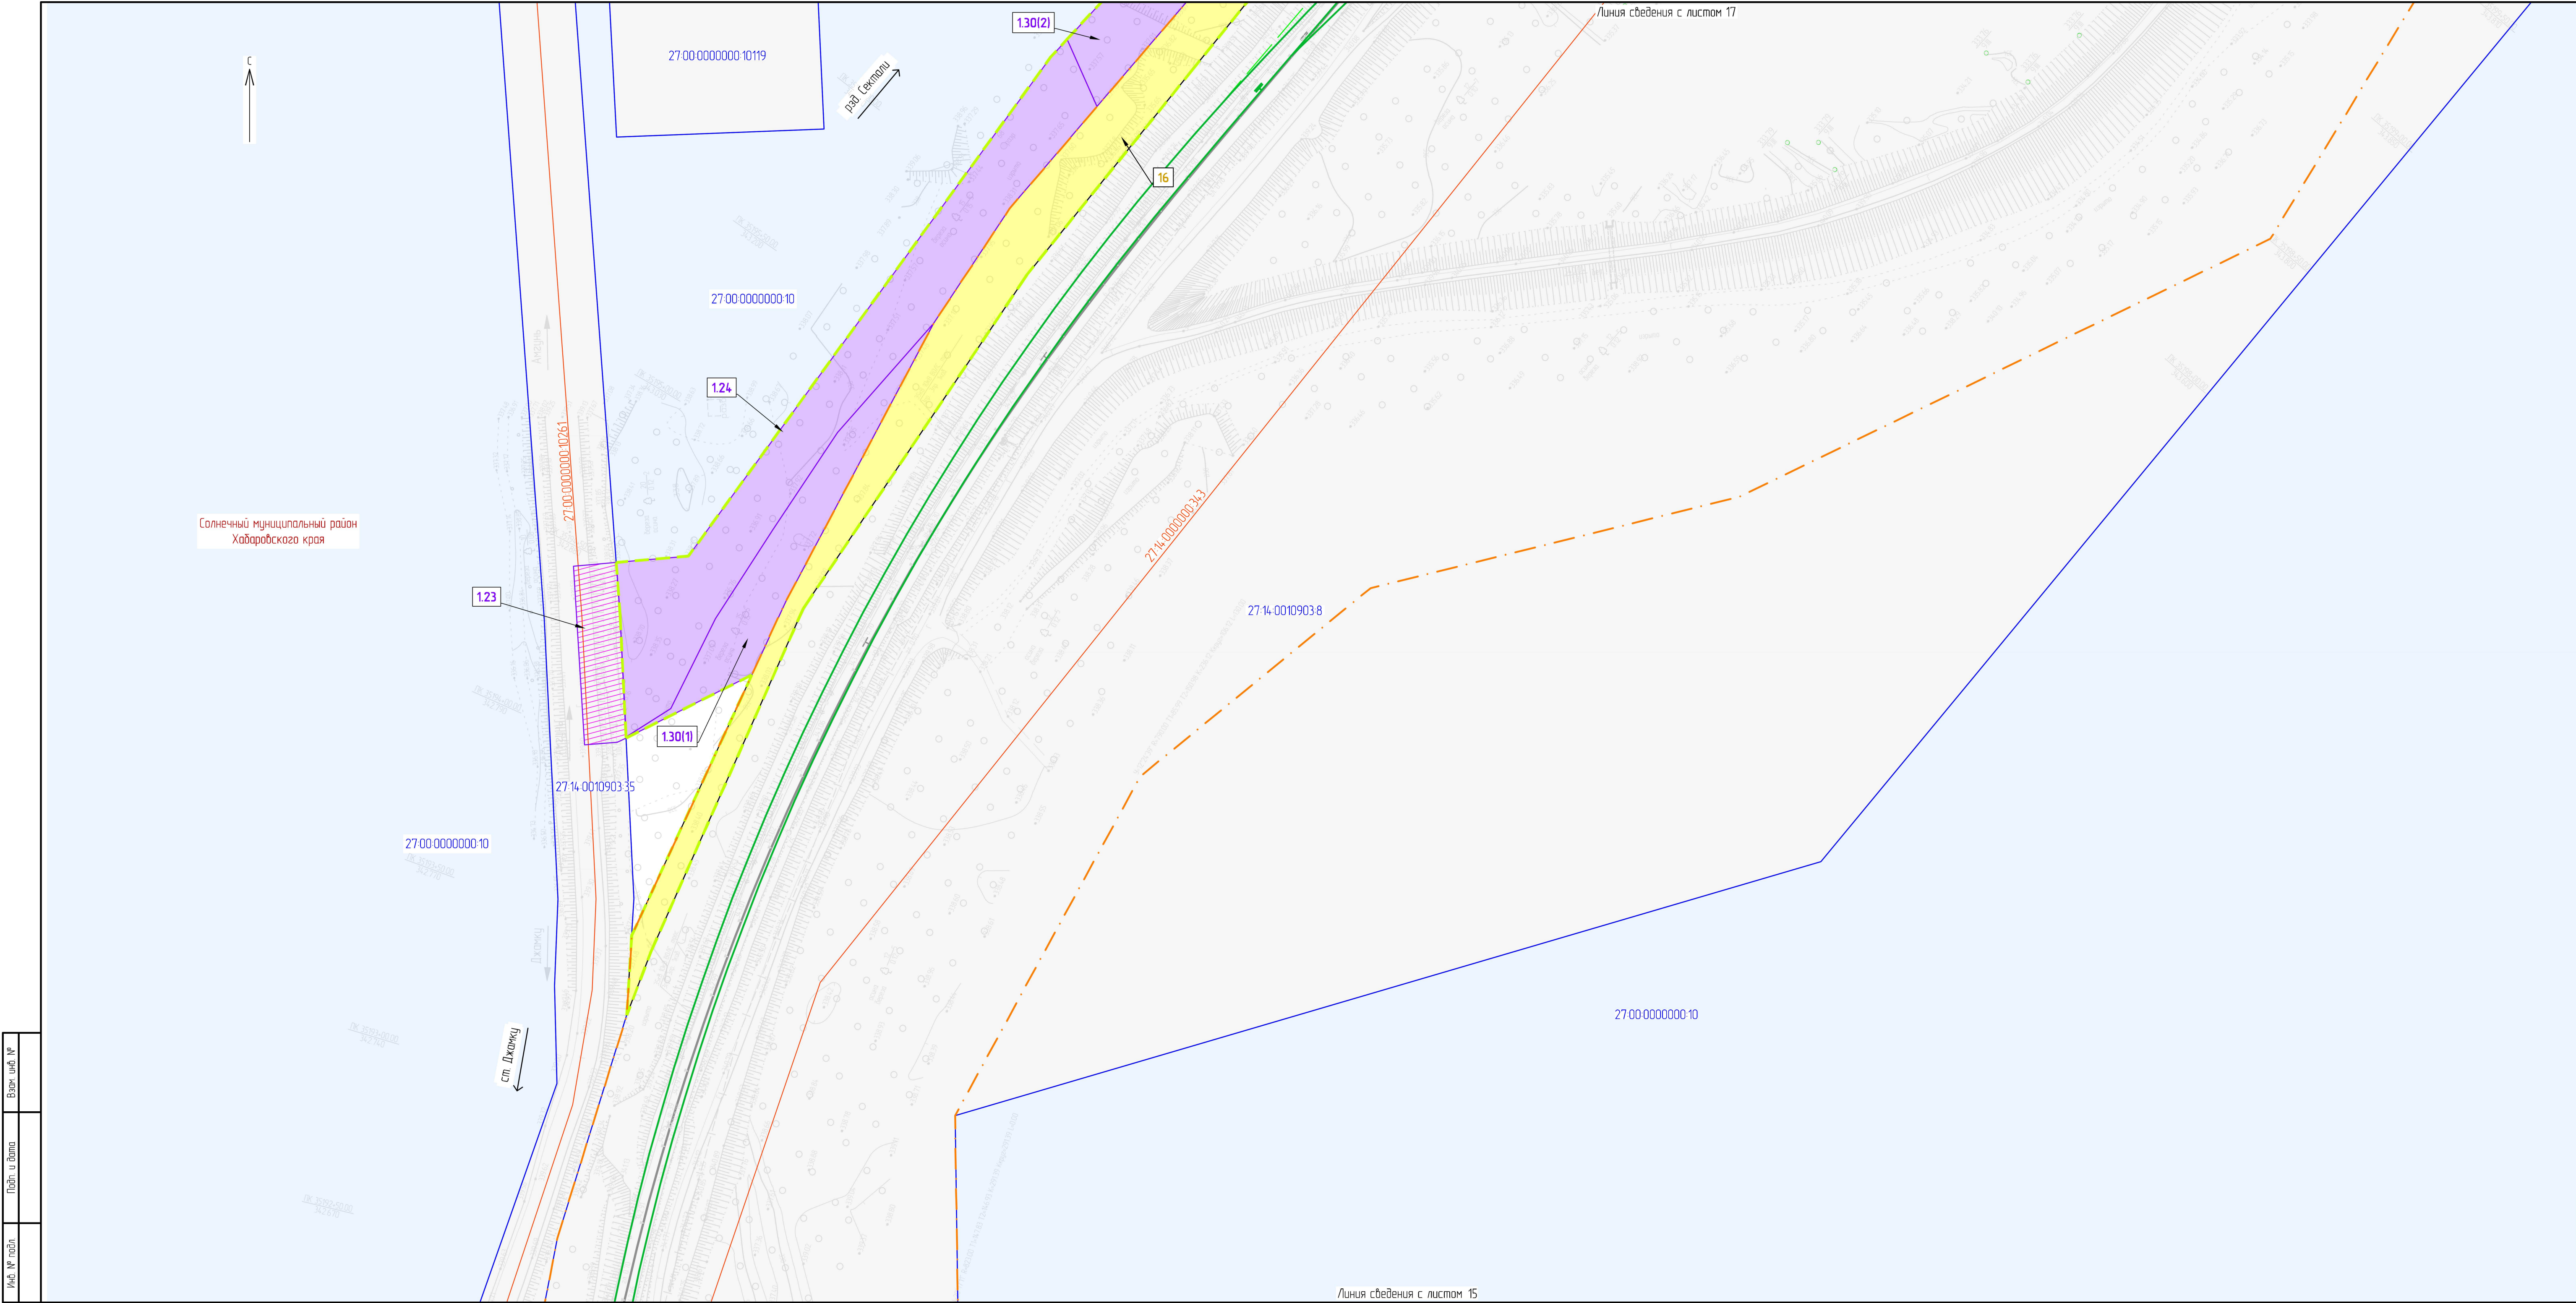


Схема расположения листов

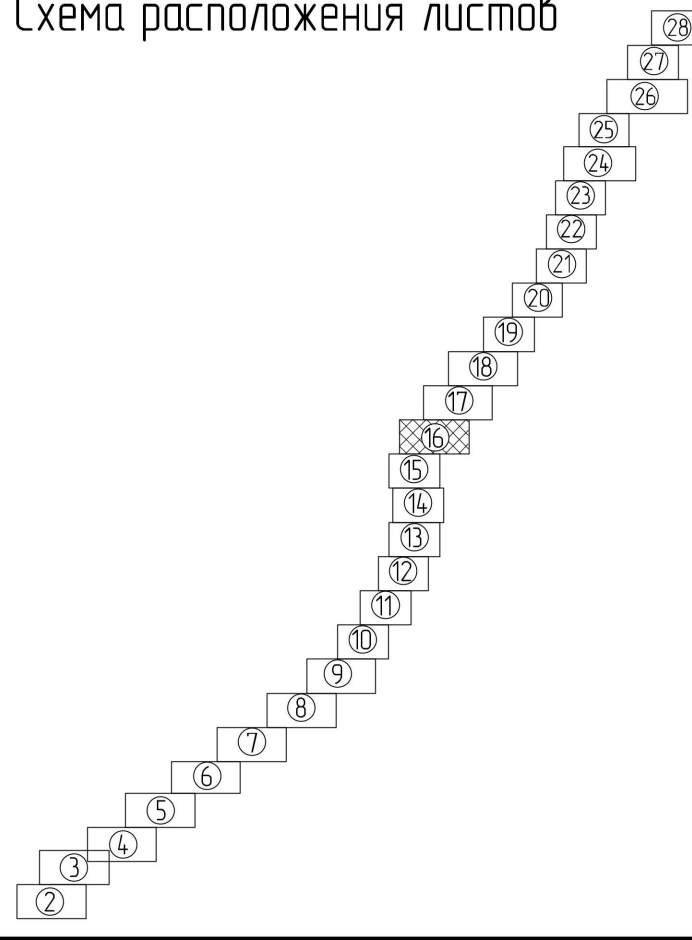


Условные обозначения

- границы территории, в отношении которой осуществляется подготовка проекта межевания
- границы планируемых элементов планировочной структуры
- Солнечный муниципальный район Хабаровского края
- границы и наименование муниципального образования
- Населенный пункт "Поселок Джамку"
- границы и наименование населенного пункта
- 27.14.0010903.7
- границы существующих земельных участков, учтенных в ЕГРН, и их кадастровые номера
- 27.00.0000000.10
- границы изменяемых земельных участков, учтенных в ЕГРН, и их кадастровые номера
- 27.14.0000000.344
- контуры существующих объектов капитального строительства, в том числе: зданий, сооружений, линейных объектов, объектов незавершенного строительства, учтенных в ЕГРН, и их кадастровые номера
- ось существующего ж-д. пути
- ось проектируемого ж-д. пути
- ось рихтуемого существующего ж-д. пути
- 1
- границы образуемых земельных участков, предназначенных для размещения проектируемого линейного объекта на период эксплуатации, и их условные номера, в том числе в отношении которых предполагается изъятие для государственных нужд
- 1.1
- границы земельных участков, частей земельных участков (сервитутов, публичных сервитутов), образуемых на период строительства, и их условные номера
- 1.1
- границы образуемых частей земельных участков (сервитутов, публичных сервитутов), образуемых на период строительства, и их условные номера
- 2.1
- границы частей земельных участков (сервитутов, публичных сервитутов), образуемых для строительства и эксплуатации инженерных коммуникаций и инженерно-технических сооружений в границах полосы отвода автомобильной дороги, и их условные номера
- 3.1
- границы образуемых частей земельных участков (сервитутов, публичных сервитутов), предназначенных для обеспечения прохода, проезда, и их условные номера

- Красные линии, утвержденные в составе проекта планировки территории, или красные линии, устанавливаемые, изменяемые, отменяемые, отсутствуют.
- Линии отступа от красных линий в целях определения мест допустимого размещения зданий, строений, сооружений не установлены в связи с отсутствием необходимости.
- Границы земельных участков, образование которых предусмотрено схемой расположения земельного участка или земельных участков на кадастровом плане территории, срок действия которой не истек, отсутствуют.
- Границы сервитутов, публичных сервитутов, подлежащих установлению, см. "Чертеж материалов по обоснованию проекта межевания территории", том 7, инв. №11953/1867-03-0806-ДПТ-ПММО.


						11953/1867-03-0804-ДПТ-ПМОЧГЧ				
						Допустимые подходы к мостовому переходу на перегоне Джамку – Сектели с примыканием к станциям Джамку и Сектели Дальневосточной железной дороги				
Изм.	Кол. изм.	Лист	№ док.	Подп.	Дата	Проект межевания территории: Основная часть Графическая часть	Стадия	Лист	Листов	
Разраб.	Миронова			<i>В.С.</i>	20.02.24		ИРД	16		
Провер.	Романец			<i>В.С.</i>	20.02.24					
Авт. разраб.	Миронова			<i>В.С.</i>	20.02.24					
Гл. спец.	Романец			<i>В.С.</i>	20.02.24	Чертеж межевания территории (1:1000)	АО "Дальгипротранс"			
Н. контр.	Дорогина			<i>В.С.</i>	20.02.24					
Нач. отд.	Воротникова			<i>В.С.</i>	20.02.24					

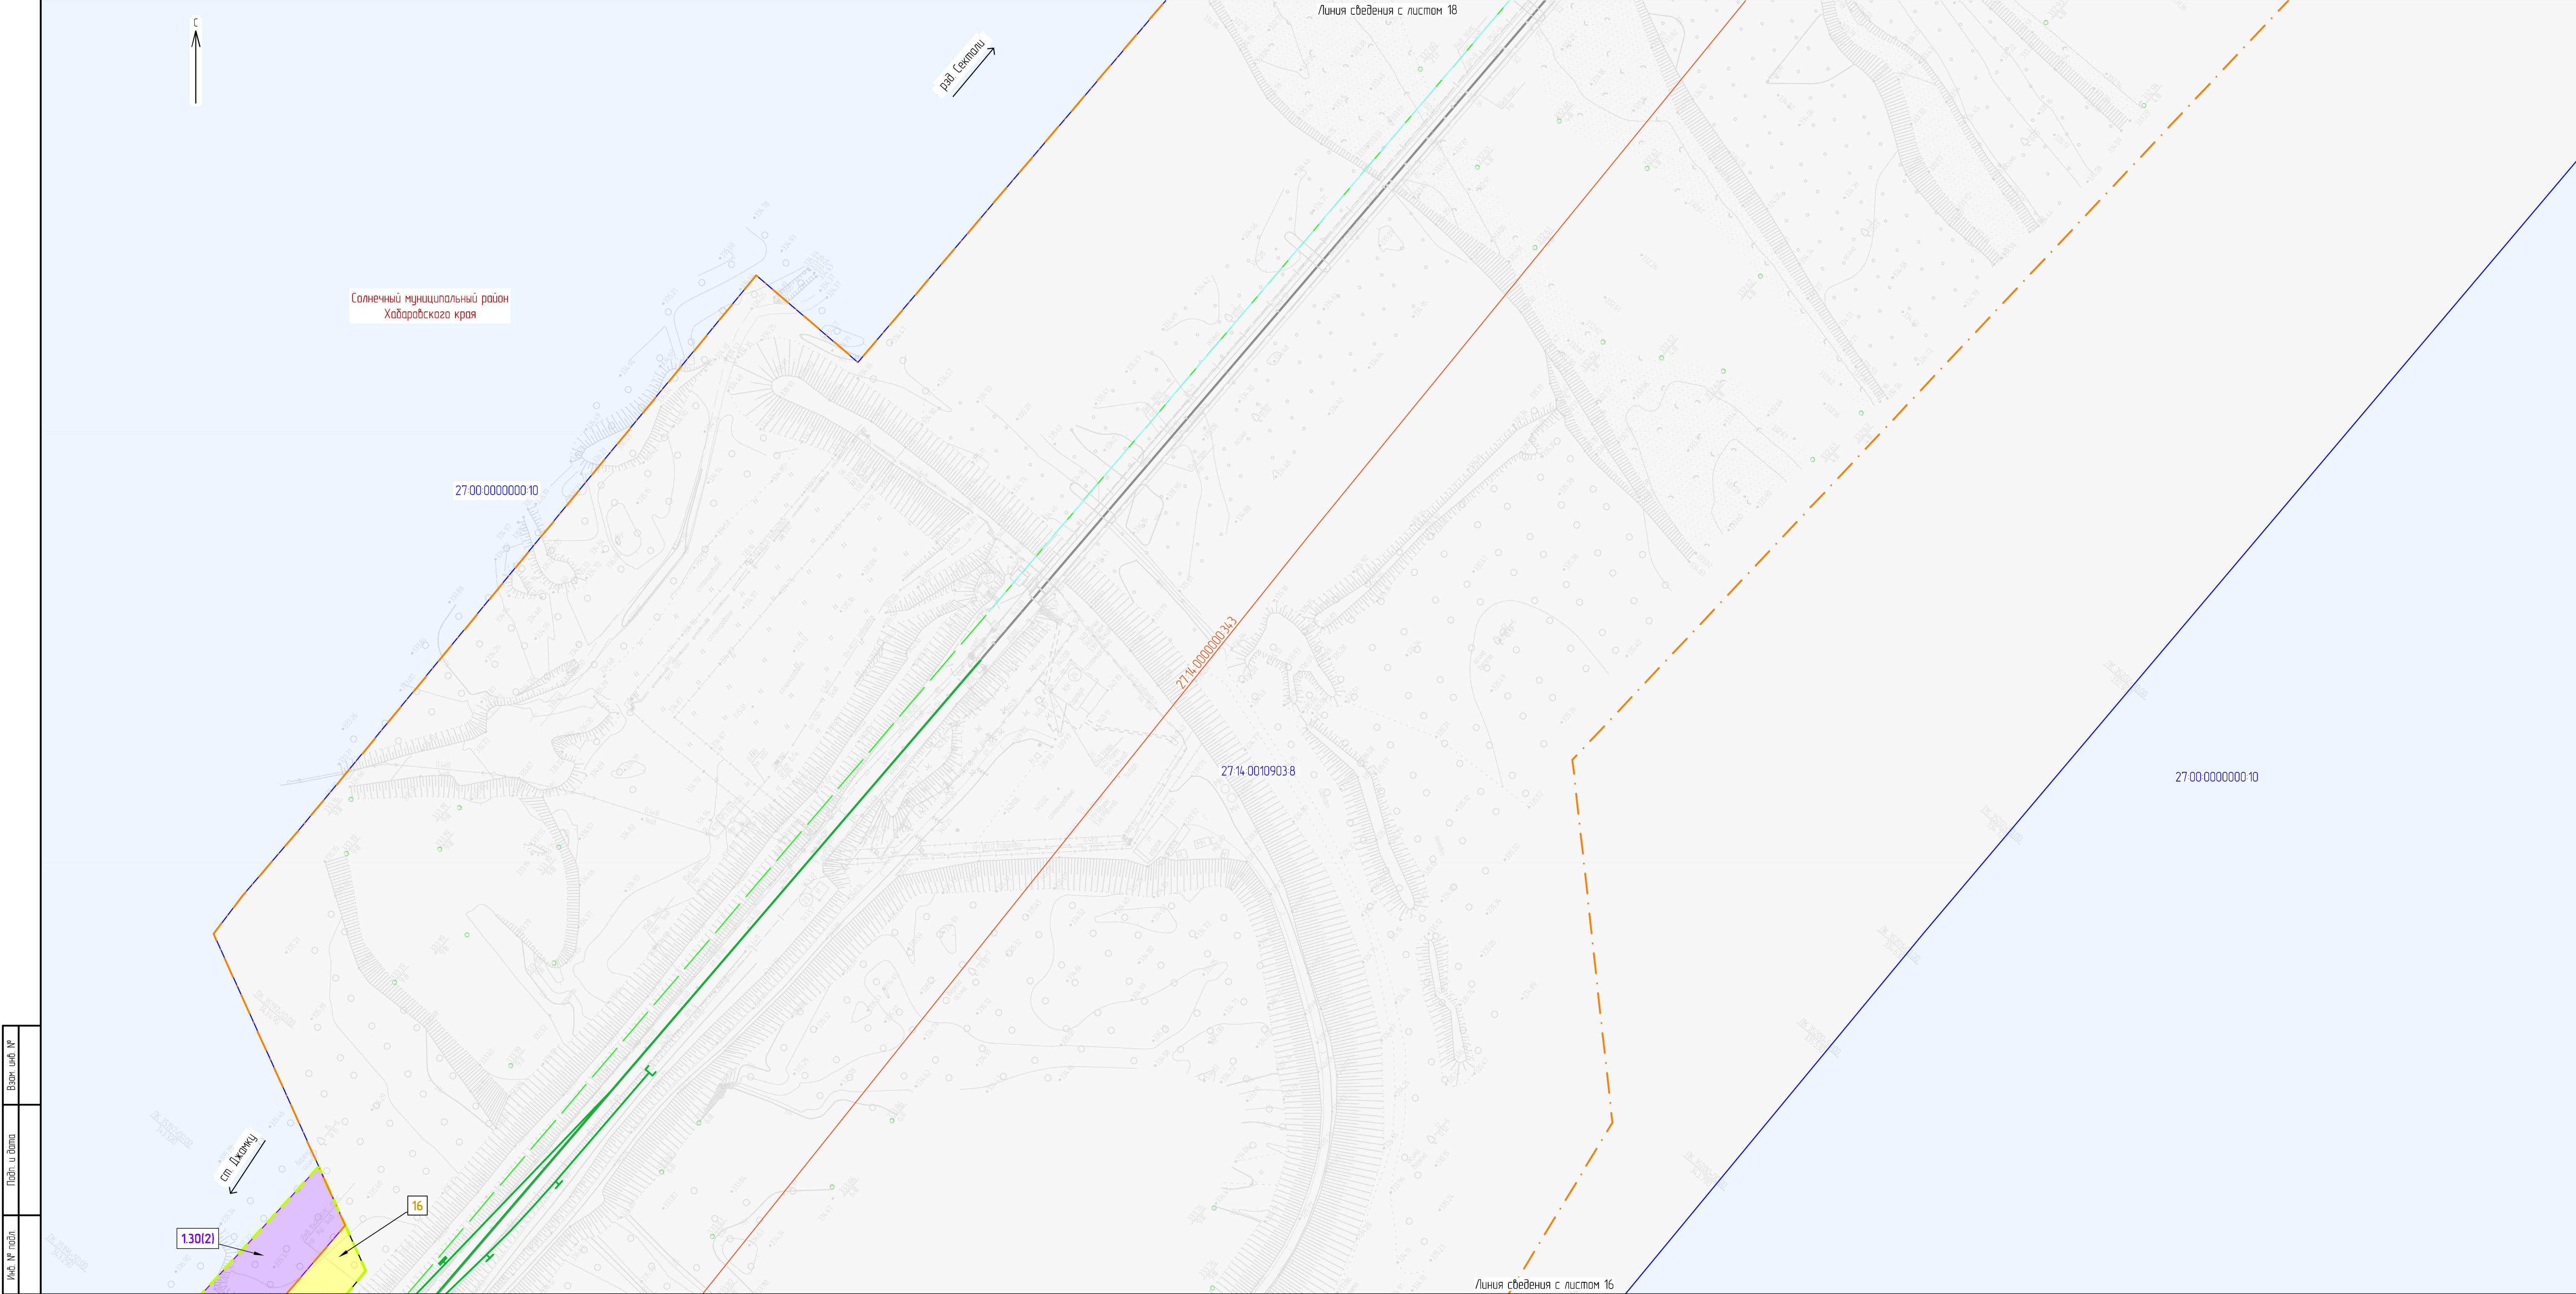

Условные обозначения

- границы территории, в отношении которой осуществляется подготовка проекта межевания
- границы планируемых элементов планировочной структуры
- границы и наименование муниципального образования
- границы и наименование населенного пункта
- границы существующих земельных участков, учтенных в ЕГРН, и их кадастровые номера
- границы изменяемых земельных участков, учтенных в ЕГРН, и их кадастровые номера
- контуры существующих объектов капитального строительства, в том числе: зданий, сооружений, линейных объектов, объектов незавершенного строительства, учтенных в ЕГРН, и их кадастровые номера
- ось существующего ж.-д. пути
- ось проектируемого ж.-д. пути
- ось рихтуемого существующего ж.-д. пути
- границы образуемых земельных участков, предназначенных для размещения проектируемого линейного объекта на период эксплуатации, и их условные номера, в том числе в отношении которых предполагается изъятие для государственных нужд
- границы земельных участков, частей земельных участков (сервитутов, публичных сервитутов), образуемых на период строительства, и их условные номера
- границы образуемых частей земельных участков (сервитутов, публичных сервитутов), образуемых на период строительства, и их условные номера
- границы частей земельных участков (сервитутов, публичных сервитутов), образуемых для строительства и эксплуатации инженерных коммуникаций и инженерно-технических сооружений в границах полосы отвода автомобильной дороги, и их условные номера
- границы образуемых частей земельных участков (сервитутов, публичных сервитутов), предназначенных для обеспечения прохода, проезда, и их условные номера

Схема расположения листов

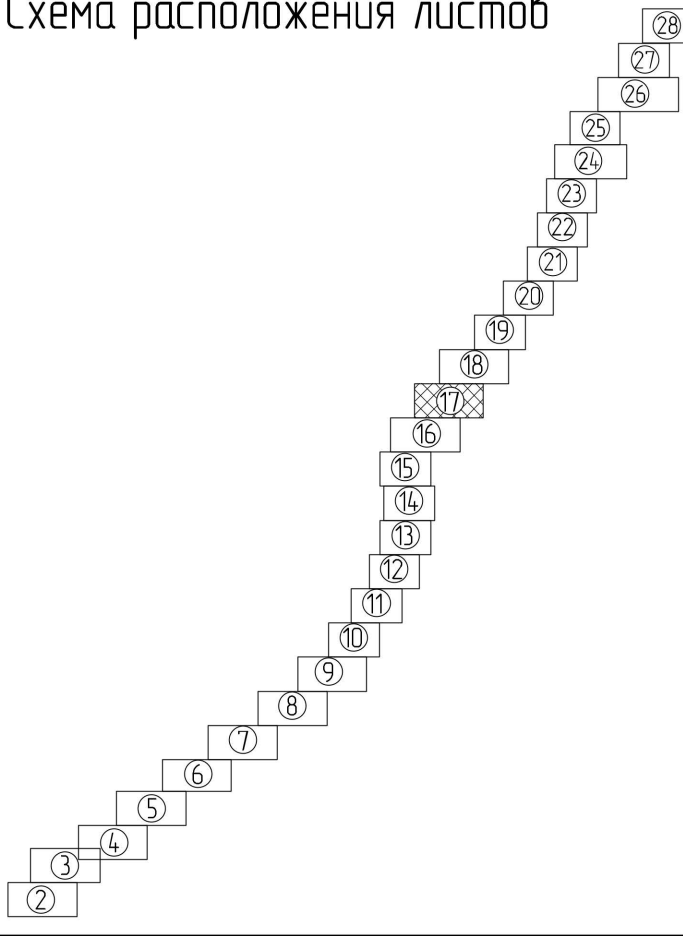

- Красные линии, утвержденные в составе проекта планировки территории, или красные линии, устанавливаемые, изменяемые, отменяемые, отсутствуют.
- Линии отступа от красных линий в целях определения мест допустимого размещения зданий, строений, сооружений не установлены в связи с отсутствием необходимости.
- Границы земельных участков, образование которых предусмотрено схемой расположения земельного участка или земельных участков на кадастровом плане территории, срок действия которой не истек, отсутствуют.
- Границы сервитутов, публичных сервитутов, подлежащих установлению, см. "Чертеж материалов по обоснованию проекта межевания территории", том 7, инв. №11953/1867-03-0806-ДПТ-ПММО.

						11953/1867-03-0804-ДПТ-ПМОЧГЧ					
						Допустимые подходы к наземному переходу на перегоне Джамку – Сектали с примыканием к станции Джамку и Сектали Дальневосточной железной дороги					
Изм.	Кол.уч.	Лист	№ док.	Подп.	Дата	Проект межевания территории			Стадия	Лист	Листов
Разработ.		Миронова		<i>И.И.</i>	20.02.24				ИРД	17	
Провер.		Романец		<i>В.В.</i>	20.02.24						
Авт. раз.		Миронова		<i>И.И.</i>	20.02.24	Чертеж межевания территории (1:1000)			АО "Дальгипротранс"		
Гл. спец.		Романец		<i>В.В.</i>	20.02.24						
Н. контр.		Дорогина		<i>И.И.</i>	20.02.24						
Нач. от.		Воротникова		<i>И.И.</i>	20.02.24						


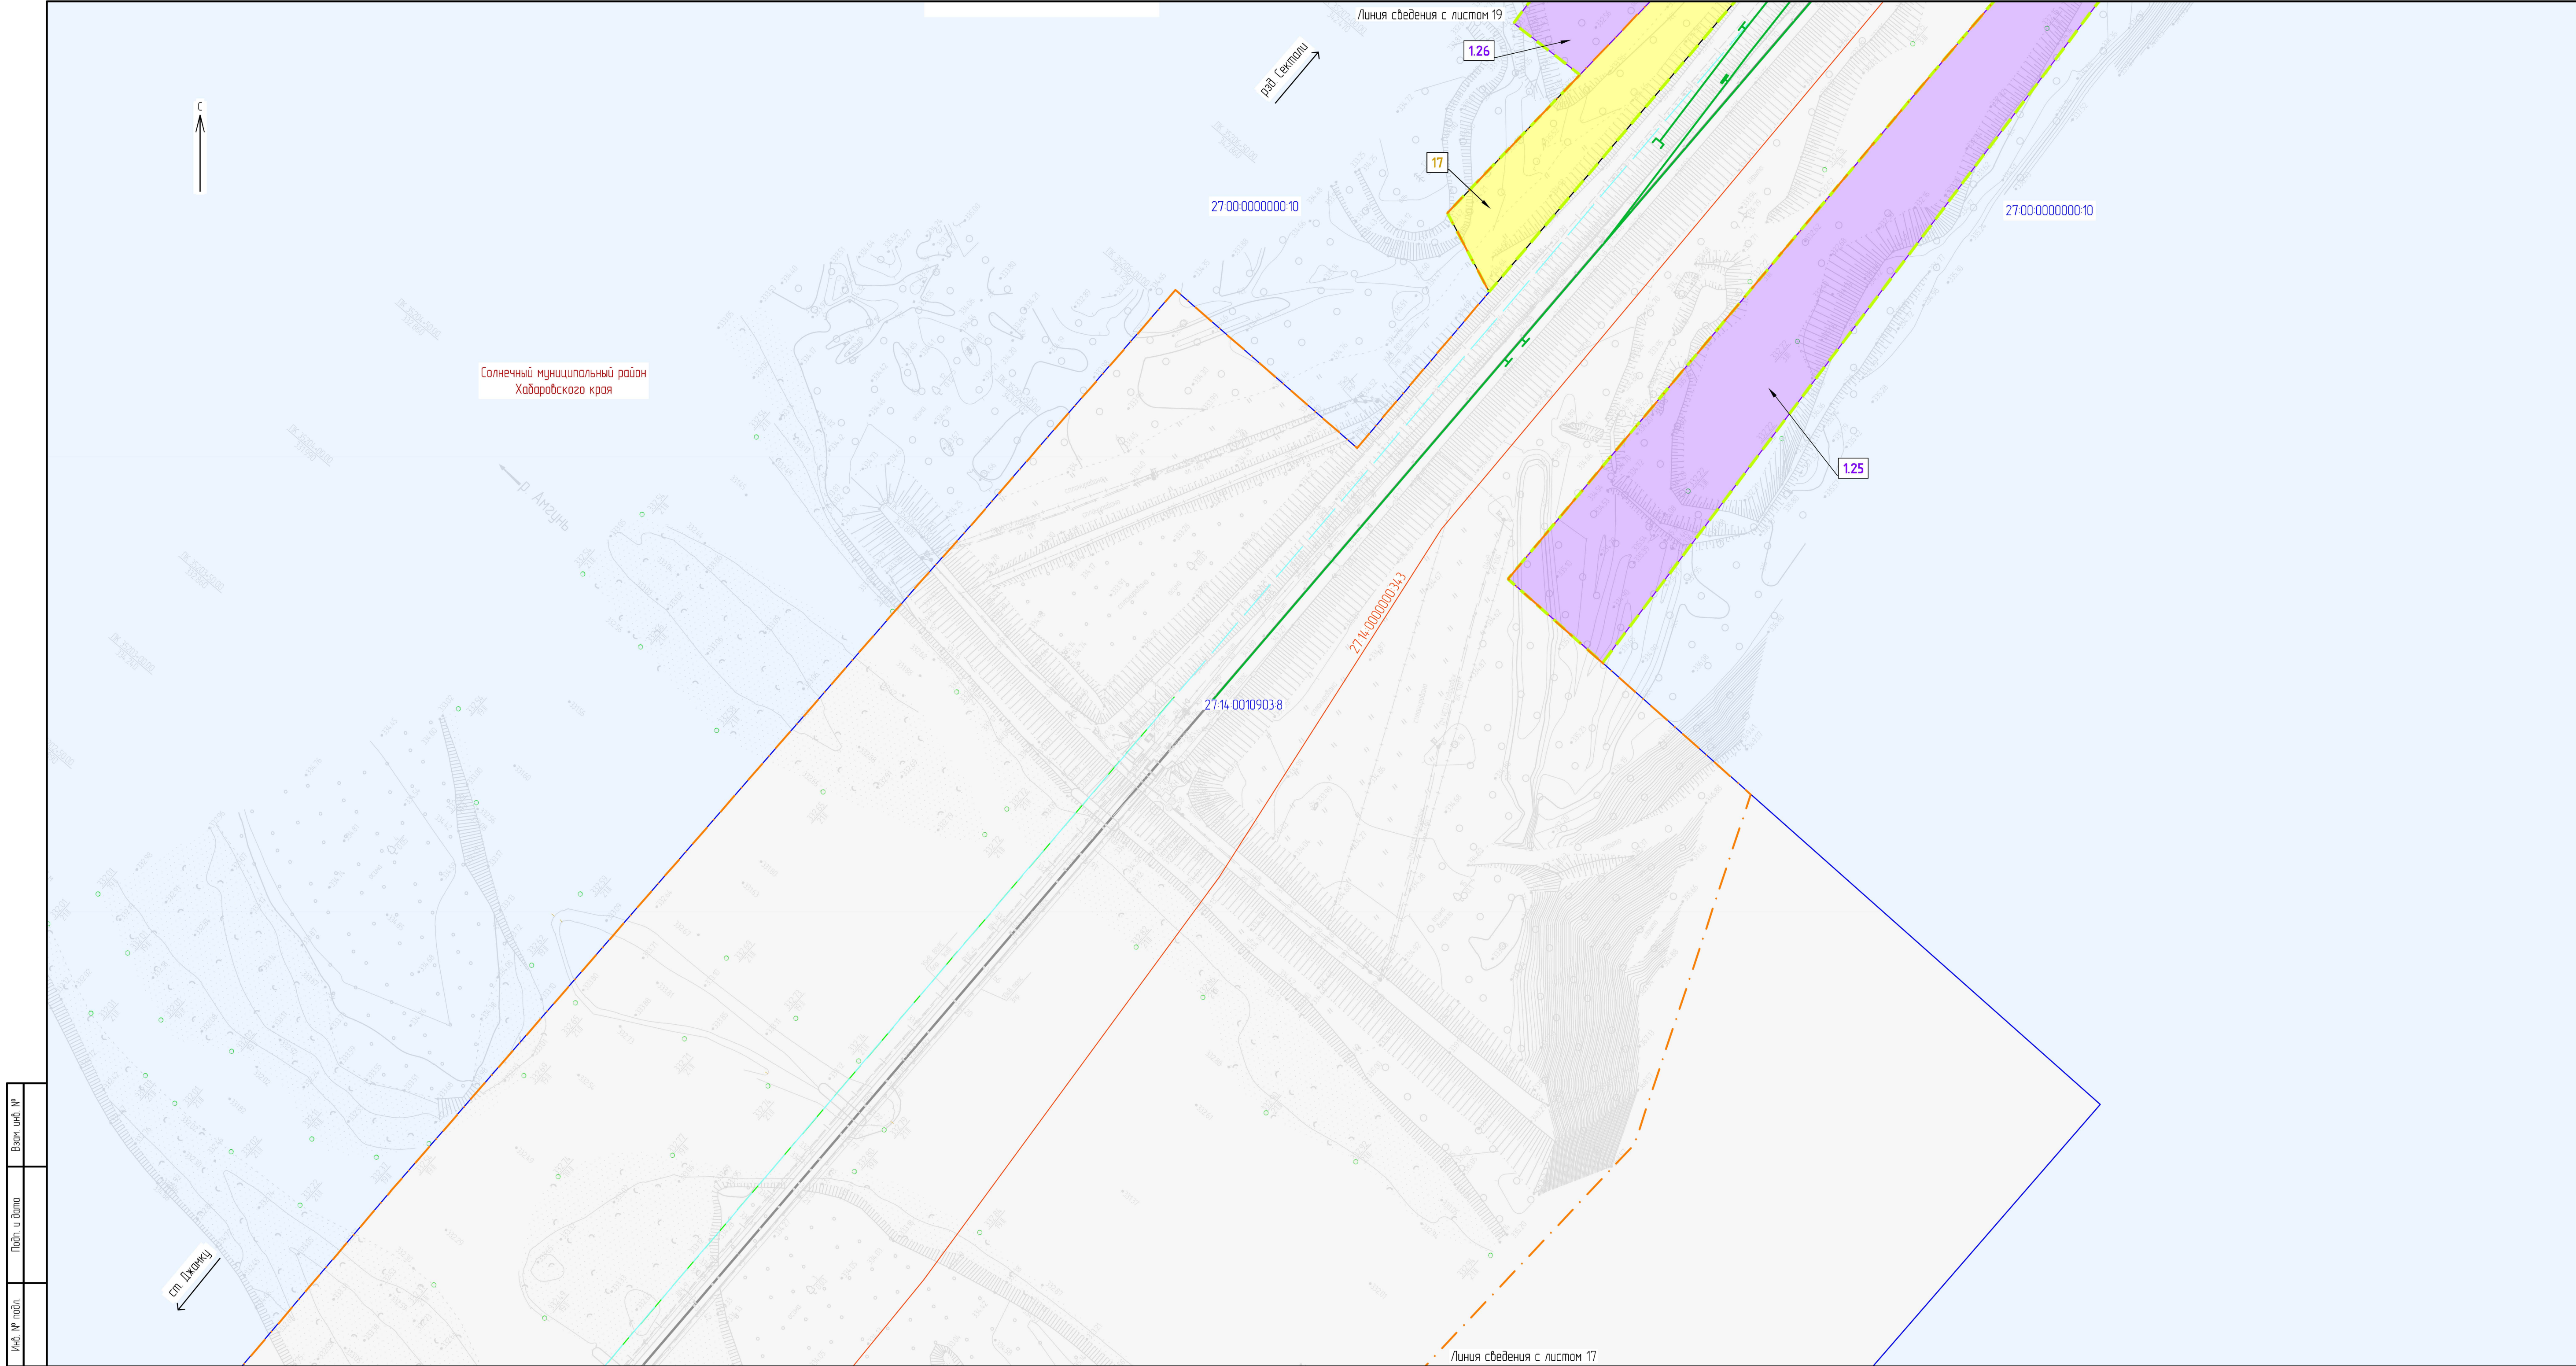


Схема расположения листов

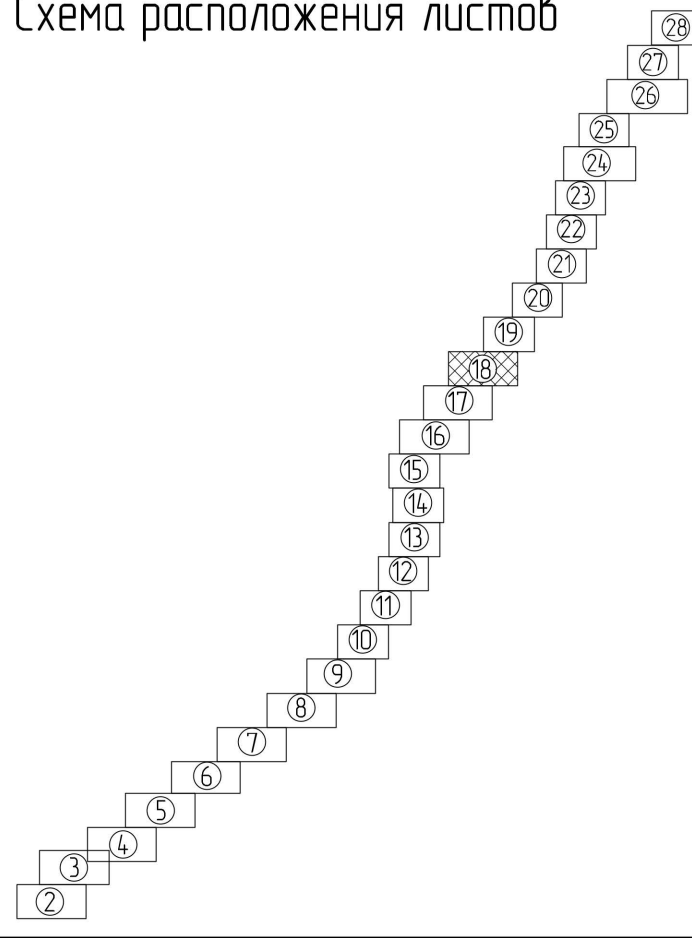

Условные обозначения

- границы территории, в отношении которой осуществляется подготовка проекта межевания
- границы планируемых элементов планировочной структуры
- Солнечный муниципальный район Хабаровского края

— границы и наименование муниципального образования
- Населенный пункт "Поселок Джамку"

— границы и наименование населенного пункта
- 27.14.0010903.7

— границы существующих земельных участков, учтенных в ЕГРН, и их кадастровые номера
- 27.00.0000000.10

— границы изменяемых земельных участков, учтенных в ЕГРН, и их кадастровые номера
- 27.14.0000000.344

— контуры существующих объектов капитального строительства, в том числе: зданий, сооружений, линейных объектов, объектов незавершенного строительства, учтенных в ЕГРН, и их кадастровые номера
- ось существующего ж-д. пути
- ось проектируемого ж-д. пути
- ось рихтуемого существующего ж-д. пути
- 1

— границы образуемых земельных участков, предназначенных для размещения проектируемого линейного объекта на период эксплуатации, и их условные номера, в том числе в отношении которых предполагается изъятие для государственных нужд
- 1.1

— границы земельных участков, частей земельных участков (сервитутов, публичных сервитутов), образуемых на период строительства, и их условные номера
- 1.1

— границы образуемых частей земельных участков (сервитутов, публичных сервитутов), образуемых на период строительства, и их условные номера
- 2.1

— границы частей земельных участков (сервитутов, публичных сервитутов), образуемых для строительства и эксплуатации инженерных коммуникаций и инженерно-технических сооружений в границах полосы отвода автомобильной дороги, и их условные номера
- 3.1

— границы образуемых частей земельных участков (сервитутов, публичных сервитутов), предназначенных для обеспечения прохода, проезда, и их условные номера

1. Красные линии, утвержденные в составе проекта планировки территории, или красные линии, устанавливаемые, изменяемые, отменяемые, отсутствуют.
2. Линии отступа от красных линий в целях определения мест допустимого размещения зданий, строений, сооружений не установлены в связи с отсутствием необходимости.
3. Границы земельных участков, образование которых предусмотрено схемой расположения земельного участка или земельных участков на кадастровом плане территории, срок действия которой не истек, отсутствуют.
4. Границы сервитутов, публичных сервитутов, подлежащих установлению, см. "Чертеж материалов" по обоснованию проекта межевания территории", том 7, инв. №11953/1867-03-0806-ДПТ-ПММО.


						11953/1867-03-0804-ДПТ-ПМО.ЧГЧ			
						Дополнительные подходы к станциям переходу на перегоне Джамку – Сектали с примыканием к станциям Джамку и Сектали Дальневосточной железной дороги			
Изм.	Кол. уч.	Лист	№ док.	Подп.	Дата	Проект межевания территории Основная часть Графическая часть	Стадия	Лист	Листов
Разраб.	Миронова			<i>МН</i>	20.02.24		ИРД	18	
Провер.	Романец			<i>ВМ</i>	20.02.24				
Авт. разд.	Миронова			<i>МН</i>	20.02.24				
Гл. спец.	Романец			<i>ВМ</i>	20.02.24				
Н. контр.	Дорогина			<i>ВМ</i>	20.02.24				
Нач. отд.	Воротынцева			<i>ВВ</i>	20.02.24	Чертеж межевания территории (1:1000)			



Условные обозначения

- границы территории, в отношении которой осуществляется подготовка проекта межевания
- границы планируемых элементов планировочной структуры
- границы и наименование муниципального образования
- границы и наименование населенного пункта
- границы существующих земельных участков, учтенных в ЕГРН, и их кадастровые номера
- границы изменяемых земельных участков, учтенных в ЕГРН, и их кадастровые номера
- контуры существующих объектов капитального строительства, в том числе: зданий, сооружений, линейных объектов, объектов незавершенного строительства, учтенных в ЕГРН, и их кадастровые номера
- ось существующего ж.-д. пути
- ось проектируемого ж.-д. пути
- ось рихтуемого существующего ж.-д. пути
- границы образуемых земельных участков, предназначенных для размещения проектируемого линейного объекта на период эксплуатации, и их условные номера, в том числе в отношении которых предполагается изъятие для государственных нужд
- границы земельных участков, частей земельных участков (сервитутов, публичных сервитутов), образуемых на период строительства, и их условные номера
- границы образуемых частей земельных участков (сервитутов, публичных сервитутов), образуемых на период строительства, и их условные номера
- границы частей земельных участков (сервитутов, публичных сервитутов), образуемых для строительства и эксплуатации инженерных коммуникаций и инженерно-технических сооружений в границах полосы отвода автомобильной дороги, и их условные номера
- границы образуемых частей земельных участков (сервитутов, публичных сервитутов), предназначенных для обеспечения прохода, проезда, и их условные номера


Схема расположения листов

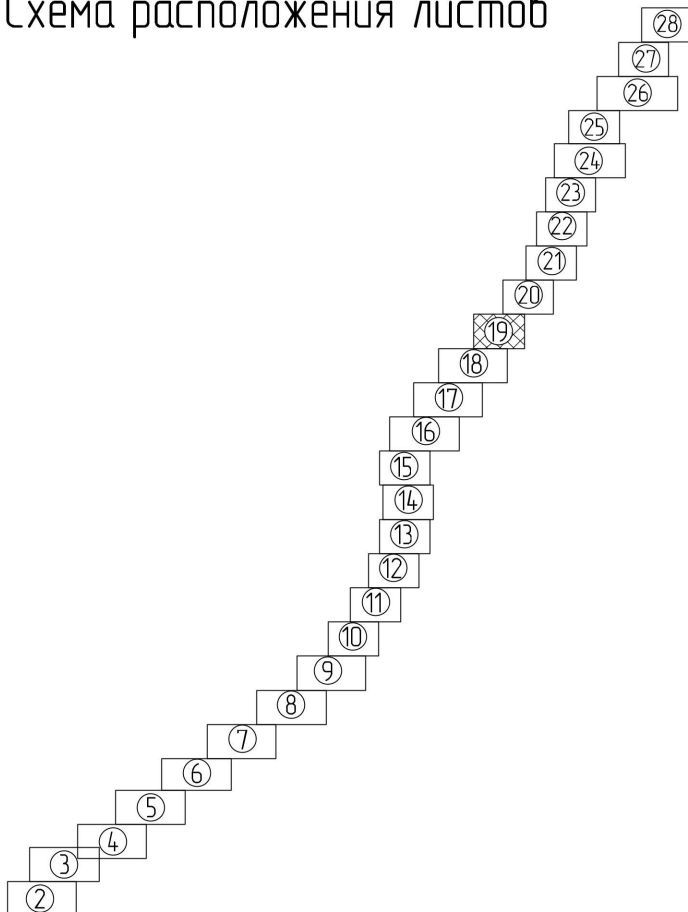

- Красные линии, утвержденные в составе проекта планировки территории, или красные линии, устанавливаемые, изменяемые, отменяемые, отсутствующие
- Линии отступа от красных линий в целях определения мест допустимого размещения зданий, строений, сооружений не установлены в связи с отсутствием необходимости
- Границы земельных участков, образование которых предусмотрено схемой расположения земельного участка или земельных участков на кадастровом плане территории, срок действия которой не истек, отсутствуют
- Границы сервитутов, публичных сервитутов, подлежащих установлению, см. "Чертеж материалов по обоснованию проекта межевания территории", том 7, инв. №11953/1867-03-0806-ДПТ-ПММО.

						11953/1867-03-0804-ДПТ-ПМОЧГЧ			
						Двухпутные подходы к мостовому переходу на перегоне Джамку – Сектели с примыканием к станциям Джамку и Сектели Дальневосточной железной дороги			
Изм.	Кол. уч.	Лист	№ док.	Подп.	Дата	Проект межевания территории Основная часть Графическая часть	Стадия	Лист	Листов
Разработ.	Миронова			<i>МН</i>	20.02.24		ИРД	19	
Провер.	Романец			<i>Романец</i>	20.02.24				
Авт. разд.	Миронова			<i>МН</i>	20.02.24				
Гл. спец.	Романец			<i>Романец</i>	20.02.24				
Н. контр.	Доронича			<i>Доронича</i>	20.02.24	Чертеж межевания территории (1:1000)	АО "Дальзипротранс"		
Нач. отд.	Воротникова			<i>Воротникова</i>	20.02.24				


Инд. № подл.	Подп. и дата	Взам. инд. №

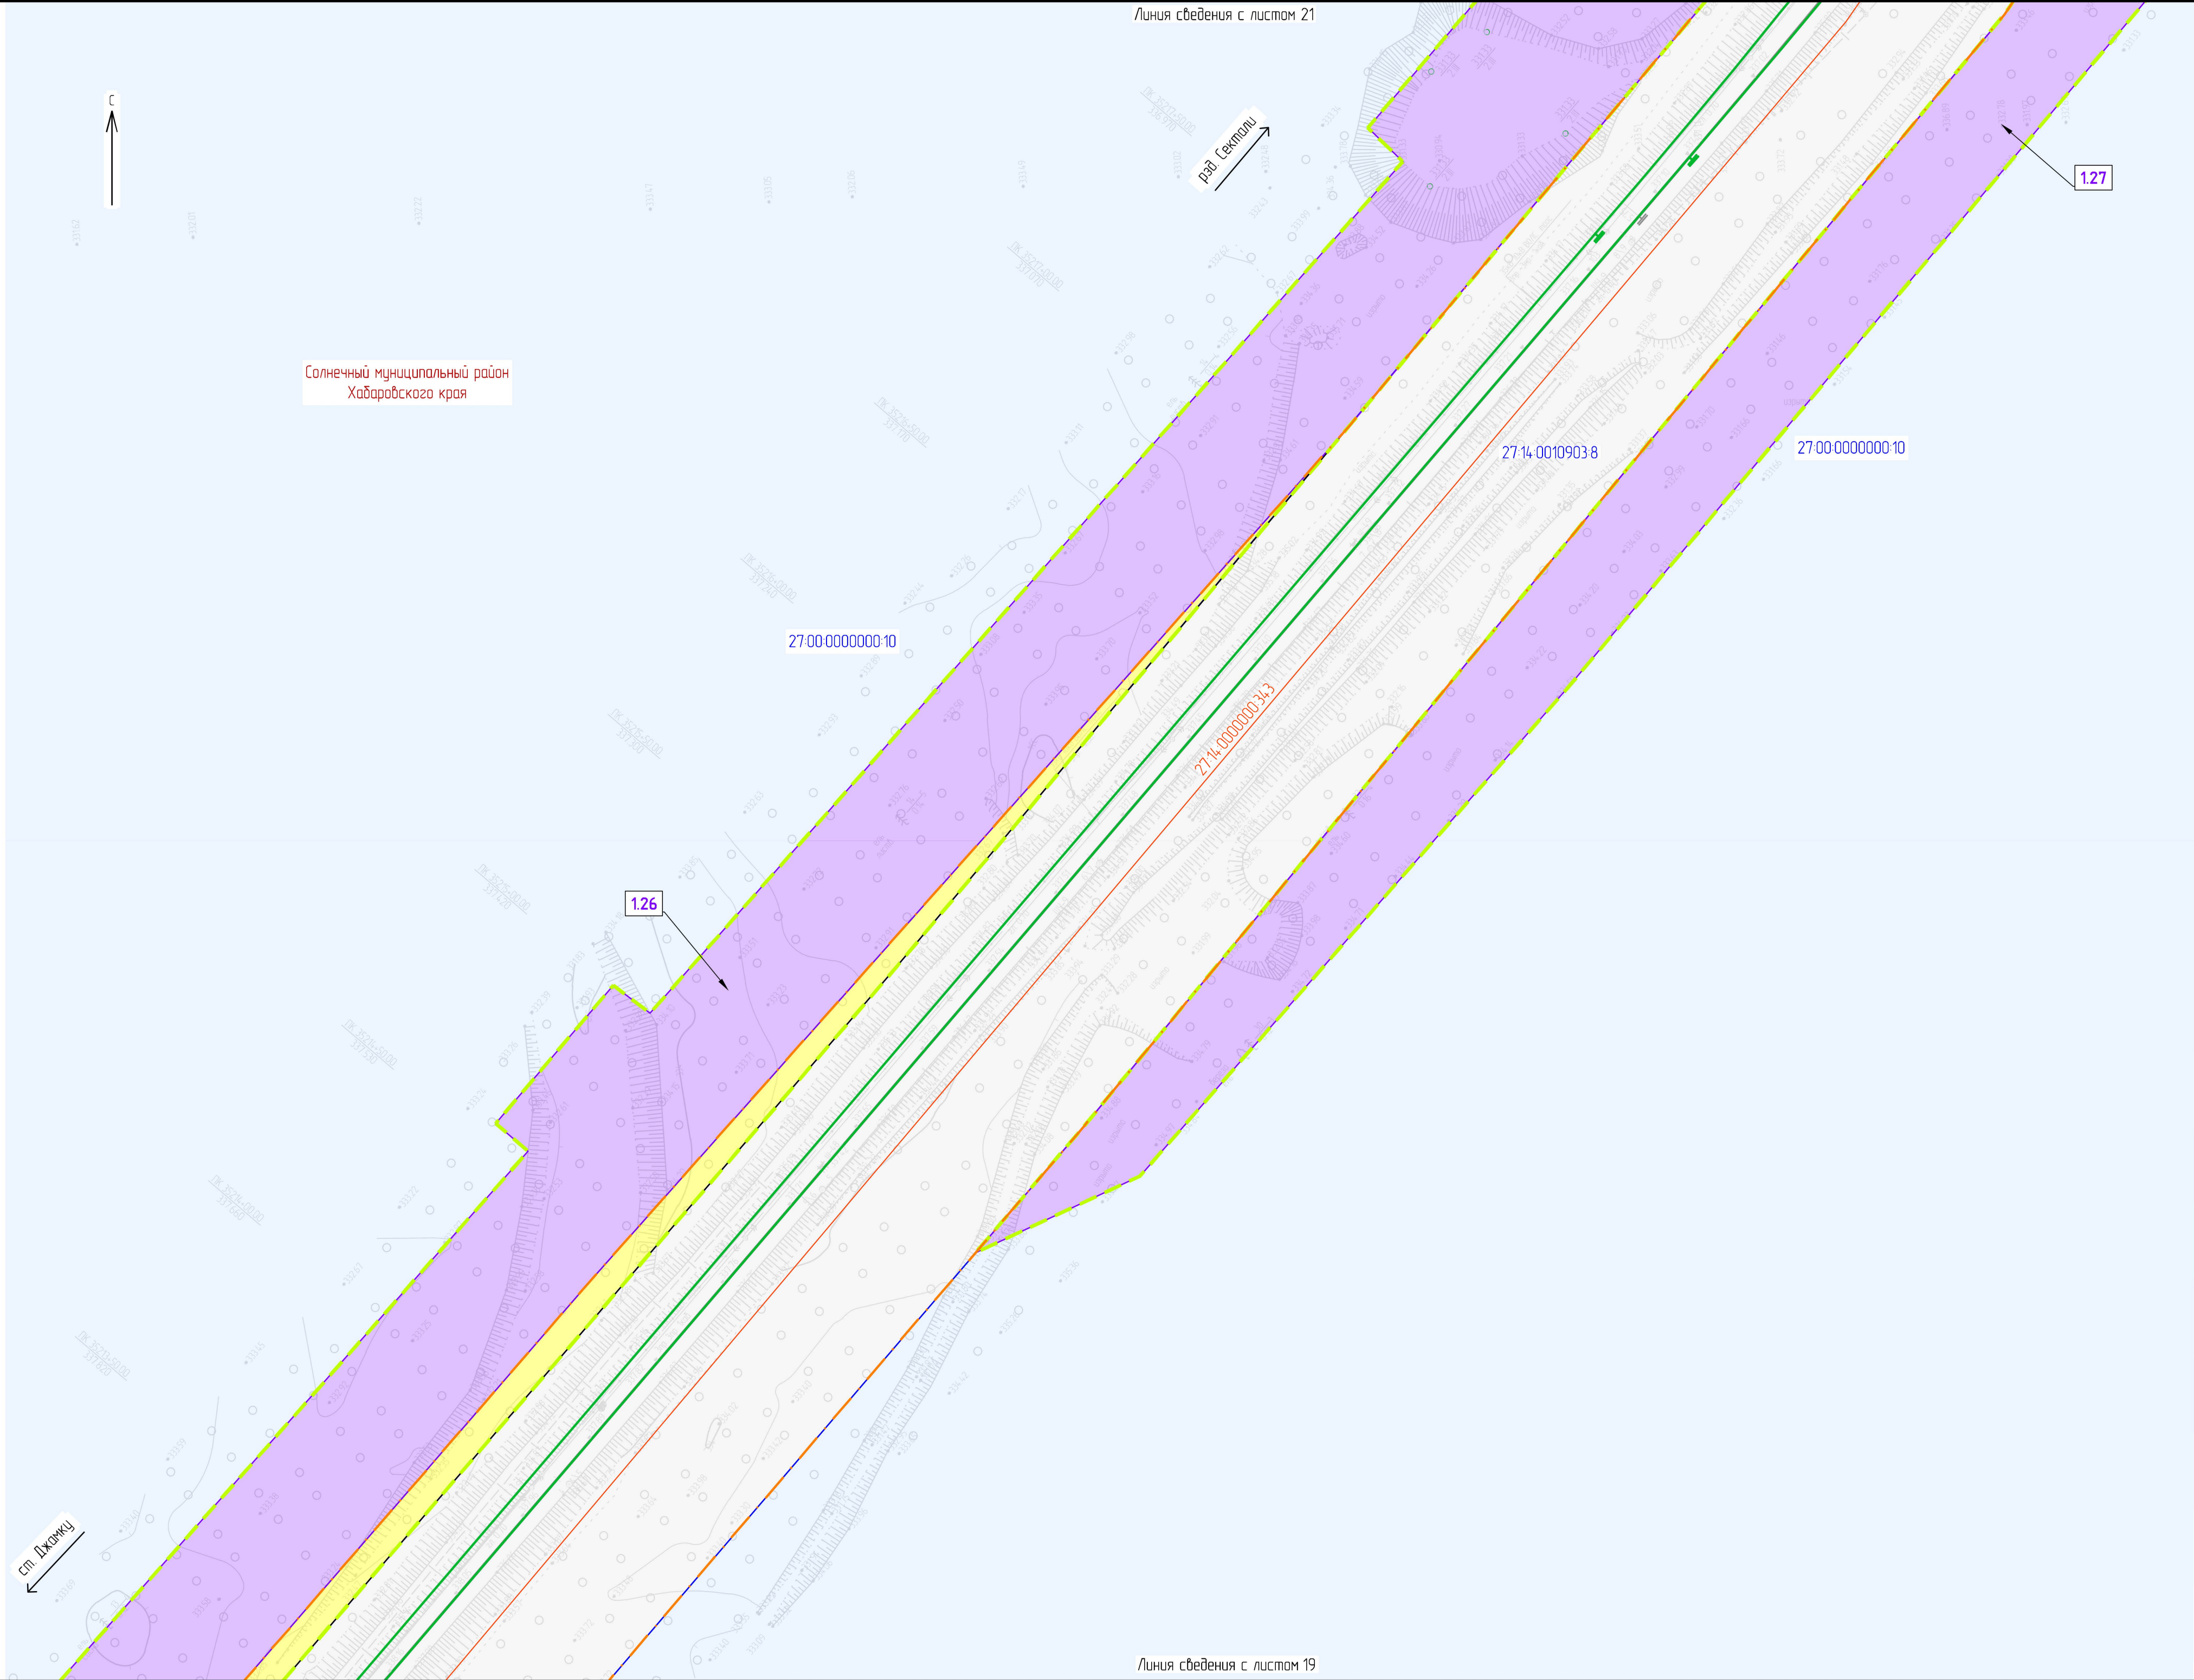

Линия сведения с листом 21

Линия сведения с листом 19

Схема расположения листов

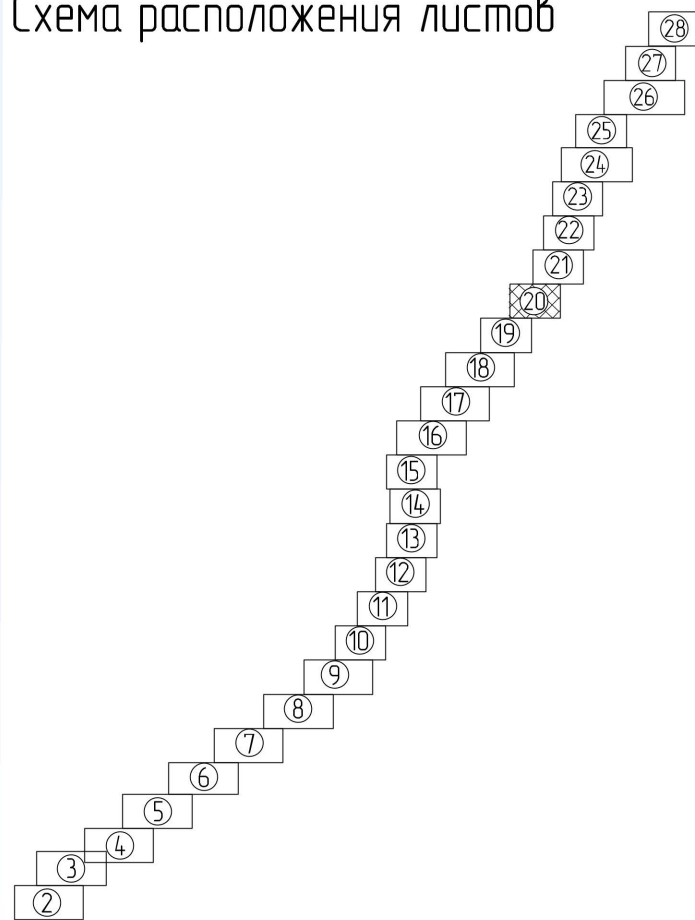

Условные обозначения

- границы территории, в отношении которой осуществляется подготовка проекта межевания
- границы планируемых элементов планировочной структуры
- границы и наименование муниципального образования
- границы и наименование населенного пункта
- границы существующих земельных участков, учтенных в ЕГРН, и их кадастровые номера
- границы изменяемых земельных участков, учтенных в ЕГРН, и их кадастровые номера
- контуры существующих объектов капитального строительства, в том числе: зданий, сооружений, линейных объектов, объектов незавершенного строительства, учтенных в ЕГРН, и их кадастровые номера
- ось существующего ж.-д. пути
- ось проектируемого ж.-д. пути
- ось рихтуемого существующего ж.-д. пути
- границы образуемых земельных участков, предназначенных для размещения проектируемого линейного объекта на период эксплуатации, и их условные номера, в том числе в отношении которых предполагается изъятие для государственных нужд
- границы земельных участков, частей земельных участков (сервитутов, публичных сервитутов), образуемых на период строительства, и их условные номера
- границы образуемых частей земельных участков (сервитутов, публичных сервитутов), образуемых на период строительства, и их условные номера
- границы частей земельных участков (сервитутов, публичных сервитутов), образуемых для строительства и эксплуатации инженерных коммуникаций и инженерно-технических сооружений в границах полосы отвода автомобильной дороги, и их условные номера
- границы образуемых частей земельных участков (сервитутов, публичных сервитутов), предназначенных для обеспечения прохода, проезда, и их условные номера

- Красные линии, утвержденные в составе проекта планировки территории, или красные линии, устанавливаемые, изменяемые, отменяемые, отсутствуют.
- Линии отступа от красных линий в целях определения мест допустимого размещения зданий, строений, сооружений не установлены в связи с отсутствием необходимости.
- Границы земельных участков, образование которых предусмотрено схемой расположения земельного участка или земельных участков на кадастровом плане территории, срок действия которой не истек, отсутствуют.
- Границы сервитутов, публичных сервитутов, подлежащих установлению, см. "Чертеж материалов по обоснованию проекта межевания территории", том 7, инв. №11953/1867-03-0806-ДПТ-ПММО.


						11953/1867-03-0804-ДПТ-ПМО.ЧГЧ					
						Двухпутные подходы к мостовому переходу на перегоне Джамку - Сектели с примыканием к станциям Джамку и Сектели Дальнебасточной железной дороги					
Изм.	Кол. уч.	Лист	№ док.	Подп.	Дата	Проект межевания территории: Основная часть Графическая часть	Стадия	Лист	Листов		
Разработ.	Миронова			<i>Миронова</i>	20.02.24		ИРД	20			
Провер.	Романец			<i>Романец</i>	20.02.24						
Авт. разд.	Миронова			<i>Миронова</i>	20.02.24						
Гл. спец.	Романец			<i>Романец</i>	20.02.24						
Н. контр.	Доранца			<i>Доранца</i>	20.02.24	Чертеж межевания территории (1:1000)	АО "Дальзипротранс"				
Нач. отд.	Воротникова			<i>Воротникова</i>	20.02.24						



Условные обозначения


- границы территории, в отношении которой осуществляется подготовка проекта межевания
- границы планируемых элементов планировочной структуры
- границы и наименование муниципального образования
- границы и наименование населенного пункта
- границы существующих земельных участков, учтенных в ЕГРН, и их кадастровые номера
- границы изменяемых земельных участков, учтенных в ЕГРН, и их кадастровые номера
- контуры существующих объектов капитального строительства, в том числе: зданий, сооружений, линейных объектов, объектов незавершенного строительства, учтенных в ЕГРН, и их кадастровые номера
- ось существующего ж-д. пути
- ось проектируемого ж-д. пути
- ось рихтуемого существующего ж-д. пути
- 1 — границы образуемых земельных участков, предназначенных для размещения проектируемого линейного объекта на период эксплуатации, и их условные номера, в том числе в отношении которых предполагается изъятие для государственных нужд
- 1.1 — границы земельных участков, частей земельных участков (сервитутов, публичных сервитутов), образуемых на период строительства, и их условные номера
- 1.1 — границы образуемых частей земельных участков (сервитутов, публичных сервитутов), образуемых на период строительства, и их условные номера
- 2.1 — границы частей земельных участков (сервитутов, публичных сервитутов), образуемых для строительства и эксплуатации инженерных коммуникаций и инженерно-технических сооружений в границах полосы отвода автомобильной дороги, и их условные номера
- 3.1 — границы образуемых частей земельных участков (сервитутов, публичных сервитутов), предназначенных для обеспечения прохода, проезда, и их условные номера

Схема расположения листов

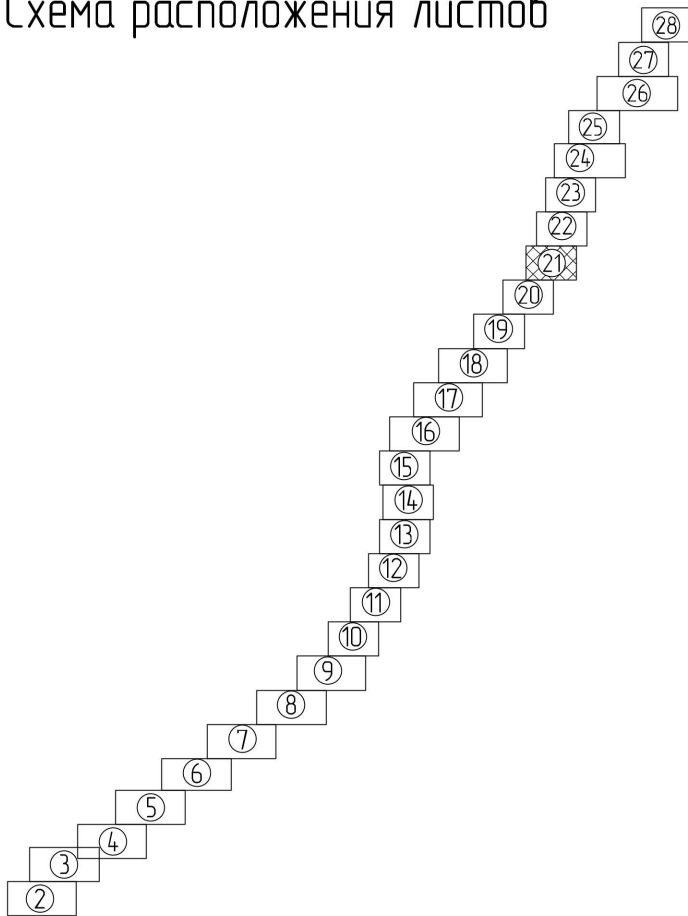

- Красные линии, утвержденные в составе проекта планировки территории, или красные линии, устанавливаемые, изменяемые, отменяемые, отсутствуют
- Линии отступа от красных линий в целях определения мест допустимого размещения зданий, строений, сооружений не установлены в связи с отсутствием необходимости
- Границы земельных участков, образование которых предусмотрено схемой расположения земельного участка или земельных участков на кадастровом плане территории, срок действия которой не истек, отсутствуют
- Границы сервитутов, публичных сервитутов, подлежащих установлению, см. "Чертеж материалов по обоснованию проекта межевания территории", том 7, инв. №11953/1867-03-0806-ДПТ-ПММО.

						11953/1867-03-0804-ДПТ-ПММО.ЧГЧ		
						Двухпутные подходы к мостовому переходу на перегоне Джамку – Сектапи с примыканием к станциям Джамку и Сектапи Дальневосточной железной дороги		
Изм.	Кол. уч.	Лист	№ док.	Подп.	Дата	Проект межевания территории Основная часть Графическая часть	Стадия	Лист
Разработ.	Миронова	200224			200224		ИРД	21
Провер.	Романец	200224			200224			
Авт. разд.	Миронова	200224			200224			
Гл. спец.	Романец	200224			200224	Чертеж межевания территории (1:1000)	АО "Дальзипротранс"	
Н. контр.	Доронича	200224			200224			
Нач. отд.	Воротникова	200224			200224			

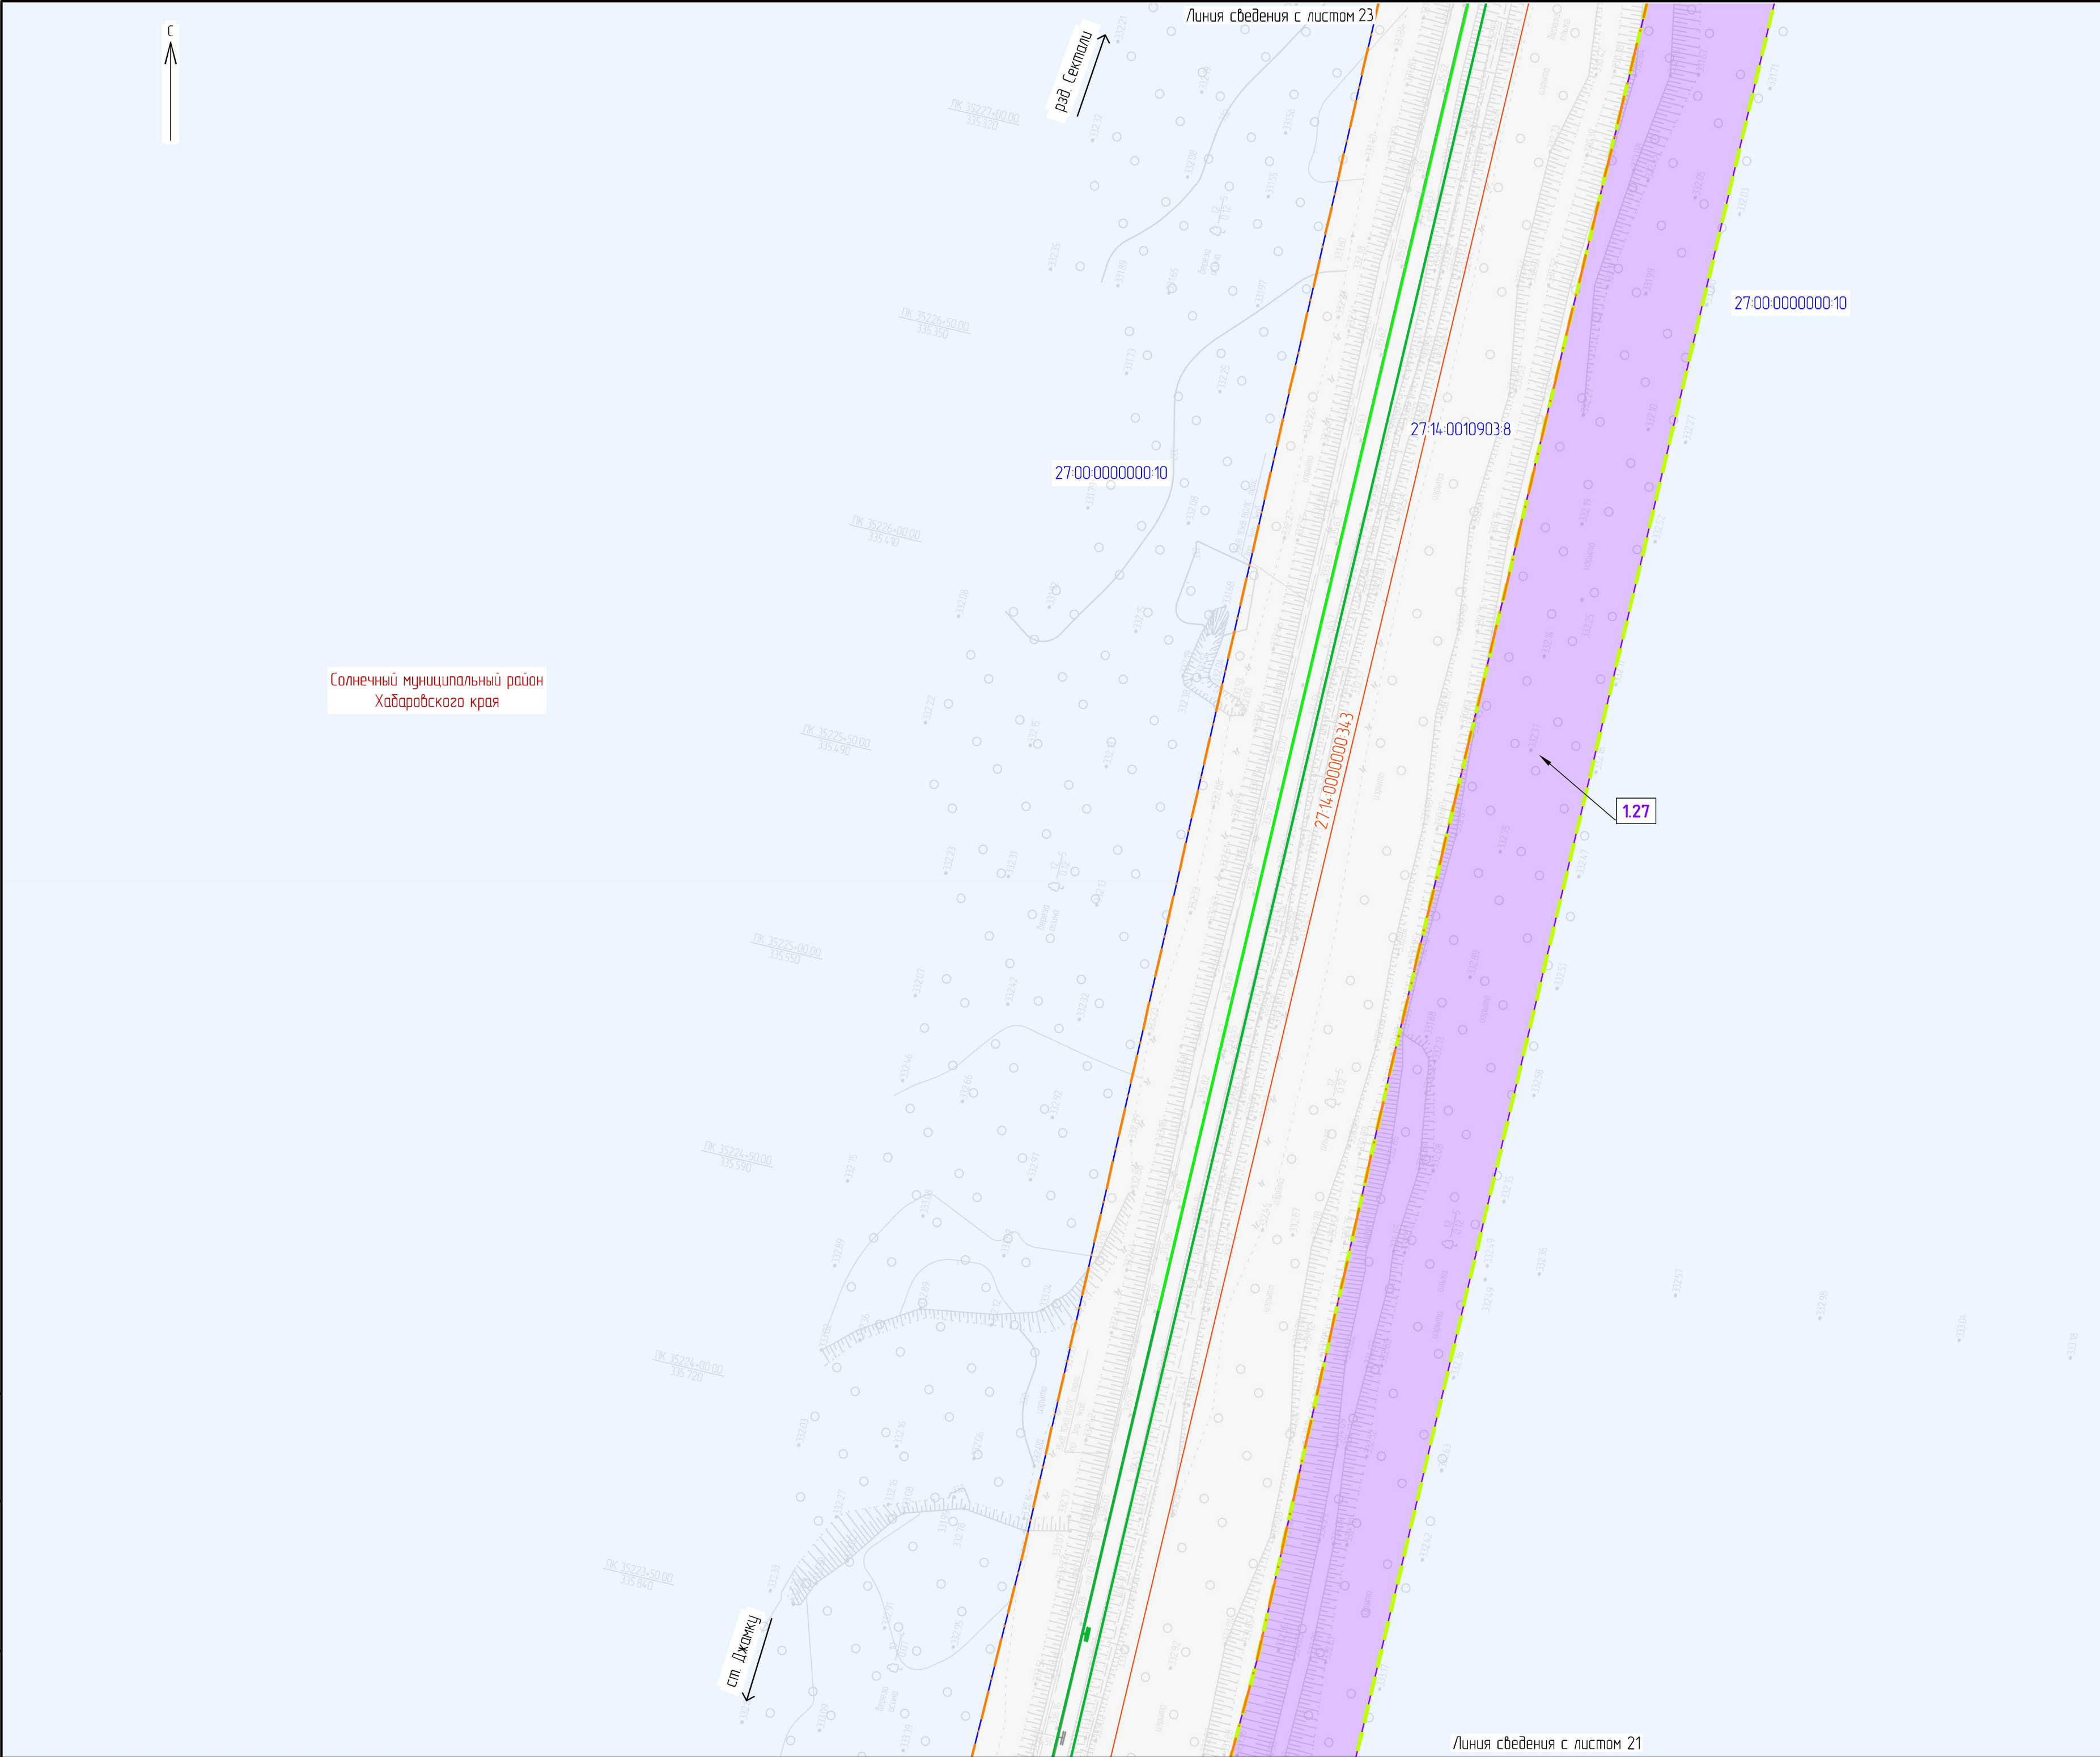

Условные обозначения

границы территории, в отношении которой осуществляется подготовка проекта межевания

границы планируемых элементов планировочной структуры

Солнечный муниципальный район Хабаровского края

границы и наименование муниципального образования

Населенный пункт "Поселок Джалку"

границы и наименование населенного пункта

27-14-0010903-7

границы существующих земельных участков, учтенных в ЕГРН, и их кадастровые номера

27-00-0000000-10

границы изменяемых земельных участков, учтенных в ЕГРН, и их кадастровые номера

27-14-0000000-344

контуры существующих объектов капитального строительства, в том числе: зданий, сооружений, линейных объектов, объектов незавершенного строительства, учтенных в ЕГРН, и их кадастровые номера

ось существующего ж-д. пути

ось проектируемого ж-д. пути

ось рихтуемого существующего ж-д. пути

1

границы образуемых земельных участков, предназначенных для размещения проектируемого линейного объекта на период эксплуатации, и их условные номера, в том числе в отношении которых предполагается изъятие для государственных нужд

11

границы земельных участков, частей земельных участков (сервитутов, публичных сервитутов), образуемых на период строительства, и их условные номера

11

границы образуемых частей земельных участков (сервитутов, публичных сервитутов), образуемых на период строительства, и их условные номера


2.1

границы частей земельных участков (сервитутов, публичных сервитутов), образуемых для строительства и эксплуатации инженерных коммуникаций и инженерно-технических сооружений в границах полосы отвода автомобильной дороги, и их условные номера

3.1

границы образуемых частей земельных участков (сервитутов, публичных сервитутов), предназначенных для обеспечения прохода, проезда, и их условные номера

Схема расположения листов

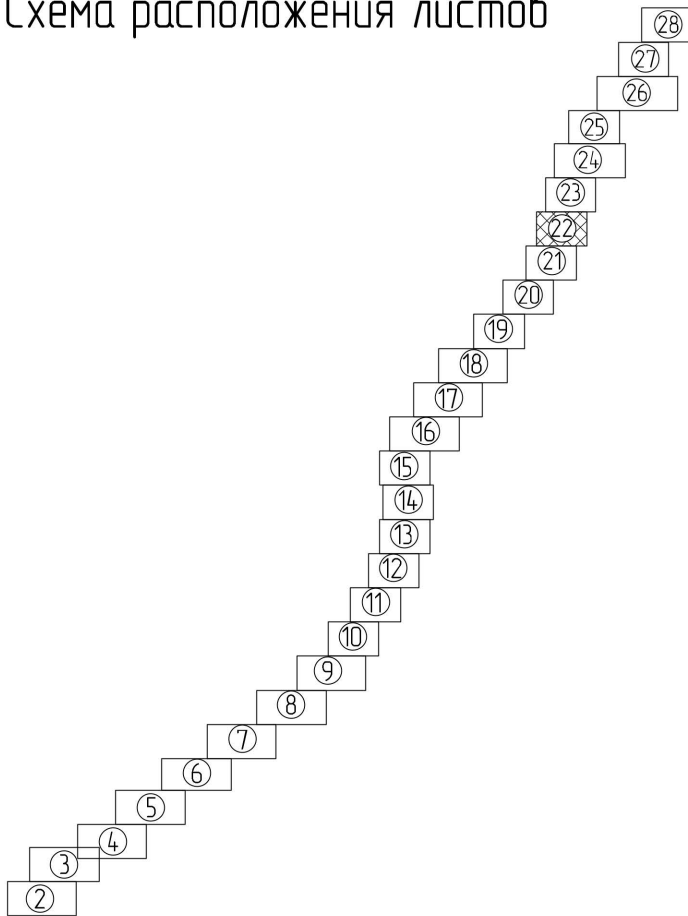

1. Красные линии, утвержденные в составе проекта планировки территории, или красные линии, устанавливаемые, изменяемые, отменяемые, отсутствуют.

2. Линии отступа от красных линий в целях определения мест допустимого размещения зданий, строений, сооружений не установлены в связи с отсутствием необходимости.

3. Границы земельных участков, образование которых предусмотрено схемой расположения земельного участка или земельных участков на кадастровом плане территории, срок действия которой не истек, отсутствуют.

4. Границы сервитутов, публичных сервитутов, подлежащих установлению, см. "Чертеж материалов по обоснованию проекта межевания территории", том 7, инд. №11953/1867-03-0806-ДПТ-ПМО.

						11953/1867-03-0804-ДПТ-ПМО.Ч.ГЧ			
						Двухпутные подходы к мостовому переходу на перегоне Джанку – Сектели с примыканием к станциям Джанку и Сектели Дальневосточной железной дороги			
Изм.	Кол. уч.	Лист	№ док.	Подп.	Дата	Проект межевания территории Основная часть Графическая часть	Стадия	Лист	Листов
Разработ.	Миронова			<i>МН</i>	20.02.24		ИРД	22	
Провер.	Романец			<i>ВР</i>	20.02.24				
Авт. разд.	Миронова			<i>МН</i>	20.02.24				
Гл. спец.	Романец			<i>ВР</i>	20.02.24	Чертеж межевания территории (1:1000)	АО "Дальгипротранс"		
Н. контр.	Доронича			<i>ВР</i>	20.02.24				
Нач. отд.	Воротникова			<i>ВР</i>	20.02.24				

Инд. № листа	Подп. и дата	Взам. инд. №




Условные обозначения

- границы территории, в отношении которой осуществляется подготовка проекта межевания
- границы планируемых элементов планировочной структуры
- границы и наименование муниципального образования
- границы и наименование населенного пункта
- границы существующих земельных участков, учтенных в ЕГРН, и их кадастровые номера
- границы изменяемых земельных участков, учтенных в ЕГРН, и их кадастровые номера
- контуры существующих объектов капитального строительства, в том числе: зданий, сооружений, линейных объектов, объектов незавершенного строительства, учтенных в ЕГРН, и их кадастровые номера
- ось существующего ж-д пути
- ось проектируемого ж-д пути
- ось рихтуемого существующего ж-д пути

- границы образуемых земельных участков, предназначенных для размещения проектируемого линейного объекта на период эксплуатации, и их условные номера, в том числе в отношении которых предполагается изъятие для государственных нужд
- границы земельных участков, частей земельных участков (сервитутов, публичных сервитутов), образуемых на период строительства, и их условные номера
- границы образуемых частей земельных участков (сервитутов, публичных сервитутов), образуемых на период строительства, и их условные номера
- границы частей земельных участков (сервитутов, публичных сервитутов), образуемых для строительства и эксплуатации инженерных коммуникаций и инженерно-технических сооружений в границах полосы отвода автомобильной дороги, и их условные номера
- границы образуемых частей земельных участков (сервитутов, публичных сервитутов), предназначенных для обеспечения прохода, проезда, и их условные номера

Схема расположения листов

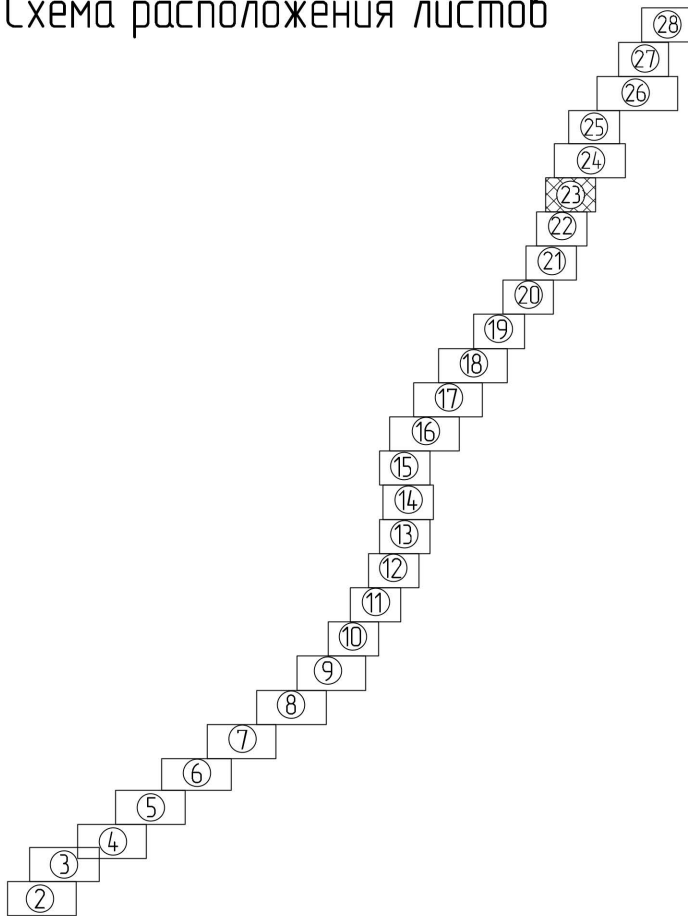

- Красные линии, утвержденные в составе проекта планировки территории, или красные линии, устанавливаемые, изменяемые, отменяемые, отсутствуют.
- Линии отступа от красных линий в целях определения мест допустимого размещения зданий, строений, сооружений не установлены в связи с отсутствием необходимости.
- Границы земельных участков, образование которых предусмотрено схемой расположения земельного участка или земельных участков на кадастровом плане территории, срок действия которой не истек, отсутствуют.
- Границы сервитутов, публичных сервитутов, подлежащих установлению, см. "Чертеж материалов по обоснованию проекта межевания территории", том 7, инв. №11953/1867-03-0806-ДПТ-ПММО.

						11953/1867-03-0804-ДПТ-ПМОЧГЧ			
						Двухпутные подходы к мостовому переходу на перегоне Джамку – Сектели с примыканием к станциям Джамку и Сектели Дальневосточной железной дороги			
Изм.	Кол. уч.	Лист	№ док.	Подп.	Дата	Проект межевания территории Основная часть Графическая часть	Стадия	Лист	Листов
Разработ.	Миронова			<i>МН</i>	20.02.24		ИРД	23	
Провер.	Романец			<i>ВР</i>	20.02.24				
Авт. разд.	Миронова			<i>МН</i>	20.02.24				
Гл. спец.	Романец			<i>ВР</i>	20.02.24				
Н. контр.	Дорожнина			<i>ДР</i>	20.02.24				
Нач. отд.	Воротникова			<i>ВВ</i>	20.02.24	Чертеж межевания территории (1:1000)	АО "Дальнеприотранс"		


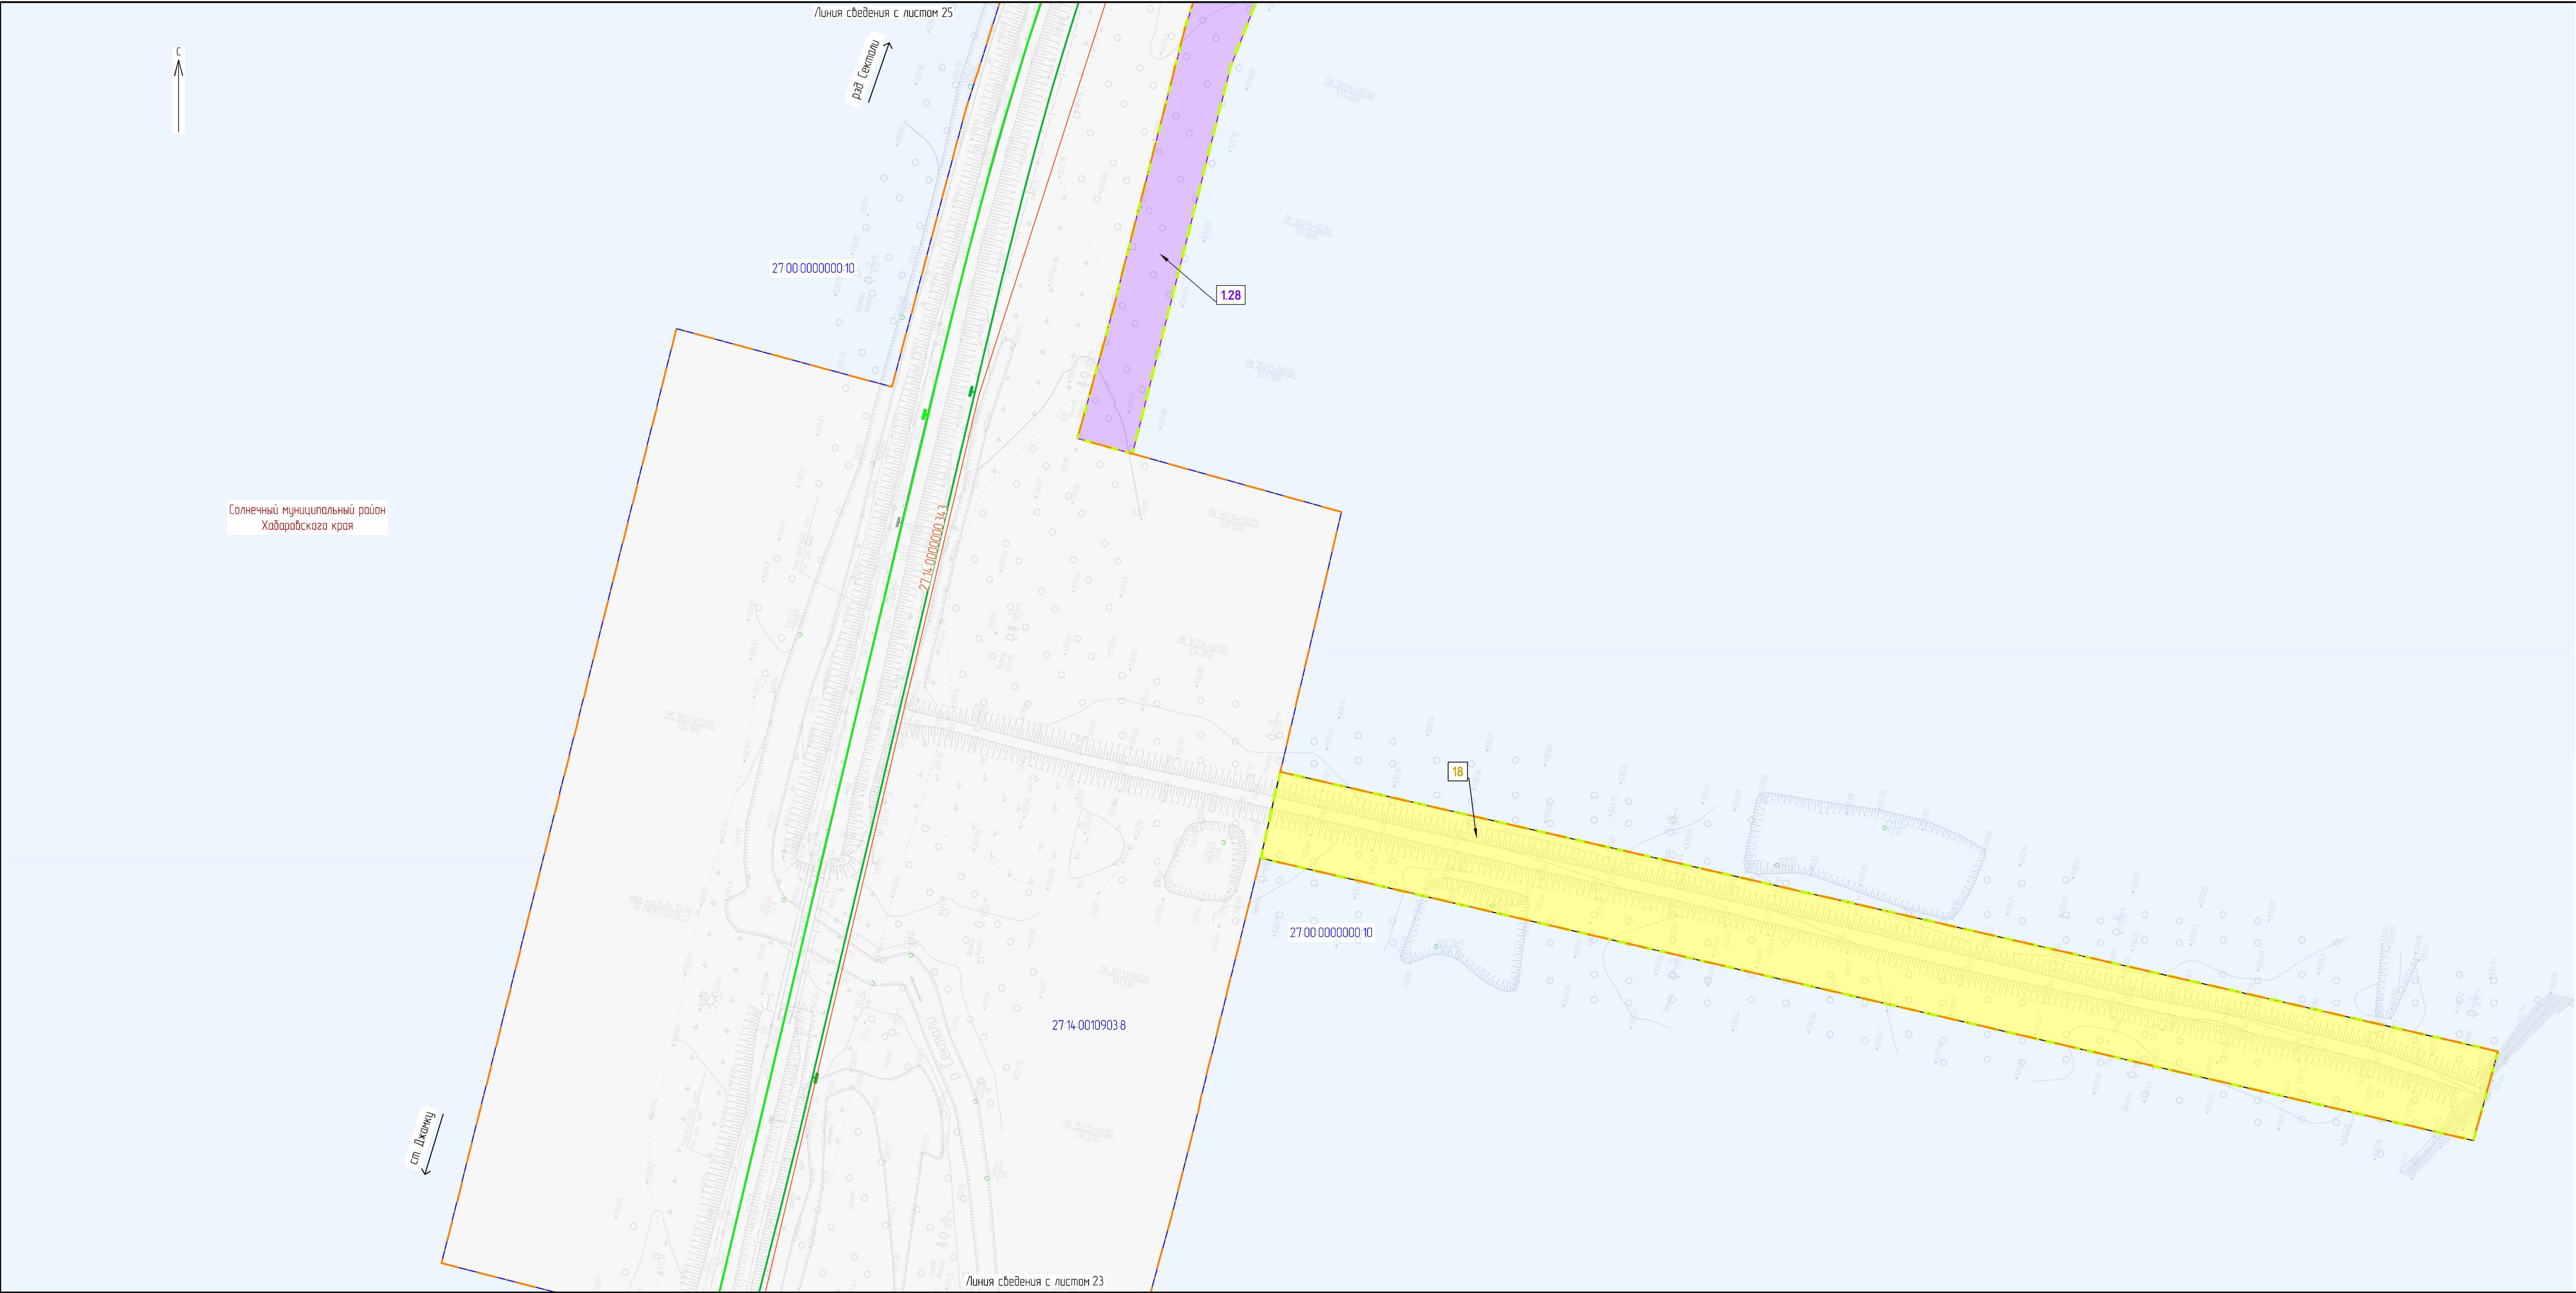


Схема расположения листов

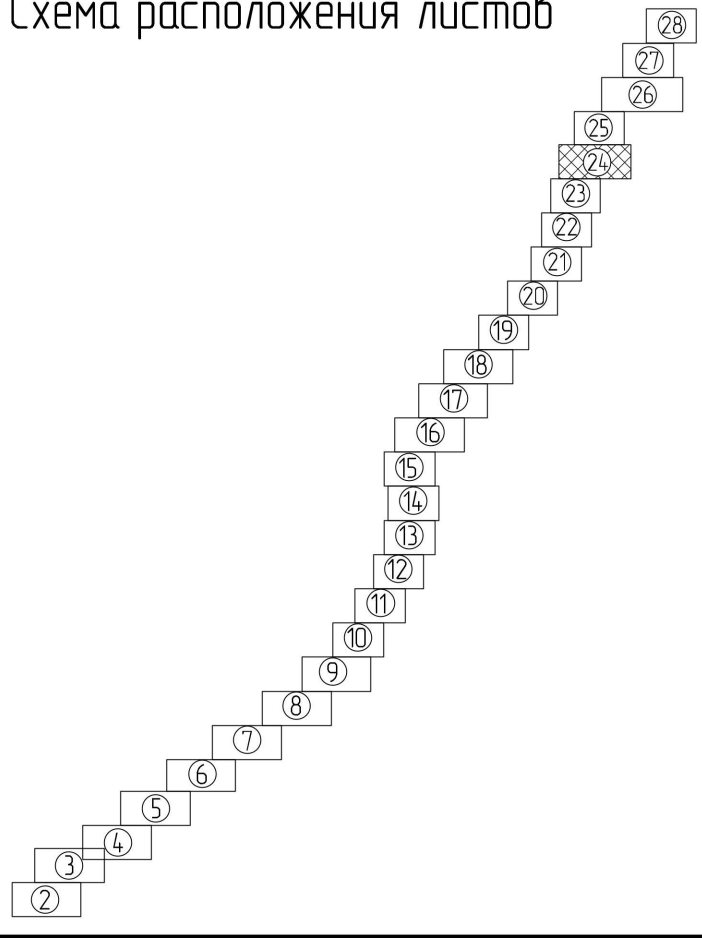

Условные обозначения

- границы территории, в отношении которой осуществляется подготовка проекта межевания
- границы планируемых элементов планировочной структуры
- границы и наименование муниципального образования
- границы и наименование населенного пункта
- границы существующих земельных участков, учтенных в ЕГРН, и их кадастровые номера
- границы изменяемых земельных участков, учтенных в ЕГРН, и их кадастровые номера
- контуры существующих объектов капитального строительства, в том числе зданий, сооружений, линейных объектов, объектов незавершенного строительства, учтенных в ЕГРН, и их кадастровые номера
- ось существующего ж.-д. пути
- ось проектируемого ж.-д. пути
- ось рихтуемого существующего ж.-д. пути
- границы образуемых земельных участков, предназначенных для размещения проектируемого линейного объекта на период эксплуатации, и их условные номера, в том числе в отношении которых предполагается изъятие для государственных нужд
- границы земельных участков, частей земельных участков (сервитутов, публичных сервитутов), образуемых на период строительства, и их условные номера
- границы образуемых частей земельных участков (сервитутов, публичных сервитутов), образуемых на период строительства, и их условные номера
- границы частей земельных участков (сервитутов, публичных сервитутов), образуемых для строительства и эксплуатации инженерных коммуникаций и инженерно-технических сооружений в границах полосы отвода автомобильной дороги, и их условные номера
- границы образуемых частей земельных участков (сервитутов, публичных сервитутов), предназначенных для обеспечения прохода, проезда, и их условные номера

- Красные линии, утвержденные в составе проекта планировки территории, или красные линии, устанавливаемые, изменяемые, отменяемые, отсутствуют.
- Линии отступа от красных линий в целях определения мест допустимого размещения зданий, строений, сооружений не установлены в связи с отсутствием необходимости.
- Границы земельных участков, образование которых предусмотрено схемой расположения земельного участка или земельных участков на кадастровом плане территории, срок действия которой не истек, отсутствуют.
- Границы сервитутов, публичных сервитутов, подлежащих установлению, см. "Чертеж материалов по обоснованию проекта межевания территории", том 7, инв. №11953/1867-03-0806-ДПТ-ПММО.

					11953/1867-03-0804-ДПТ-ПМ.04.ГЧ					
					Двухпутные подходы к мостовому переходу на перегоне Джамку - Сектали с примыканием к станциям Джамку и Сектали Дальневосточной железной дороги					
Изм.	Кол. изм.	Лист	№ док.	Подп.	Дата	Проект межевания территории Основная часть Графическая часть	Стояния	Лист	Листов	
Разработ	Мирная			<i>Мирная</i>	20.02.24		ИРД	24		
Провер	Романец			<i>Романец</i>	20.02.24					
Авт. разраб	Мирная			<i>Мирная</i>	20.02.24					
Гл. спец.	Романец			<i>Романец</i>	20.02.24	Чертеж межевания территории (1:1000)	АО "Дальгипротранс"			
Н. контр.	Доронина			<i>Доронина</i>	20.02.24					
Нач. отд.	Ворожничкова			<i>Ворожничкова</i>	20.02.24					


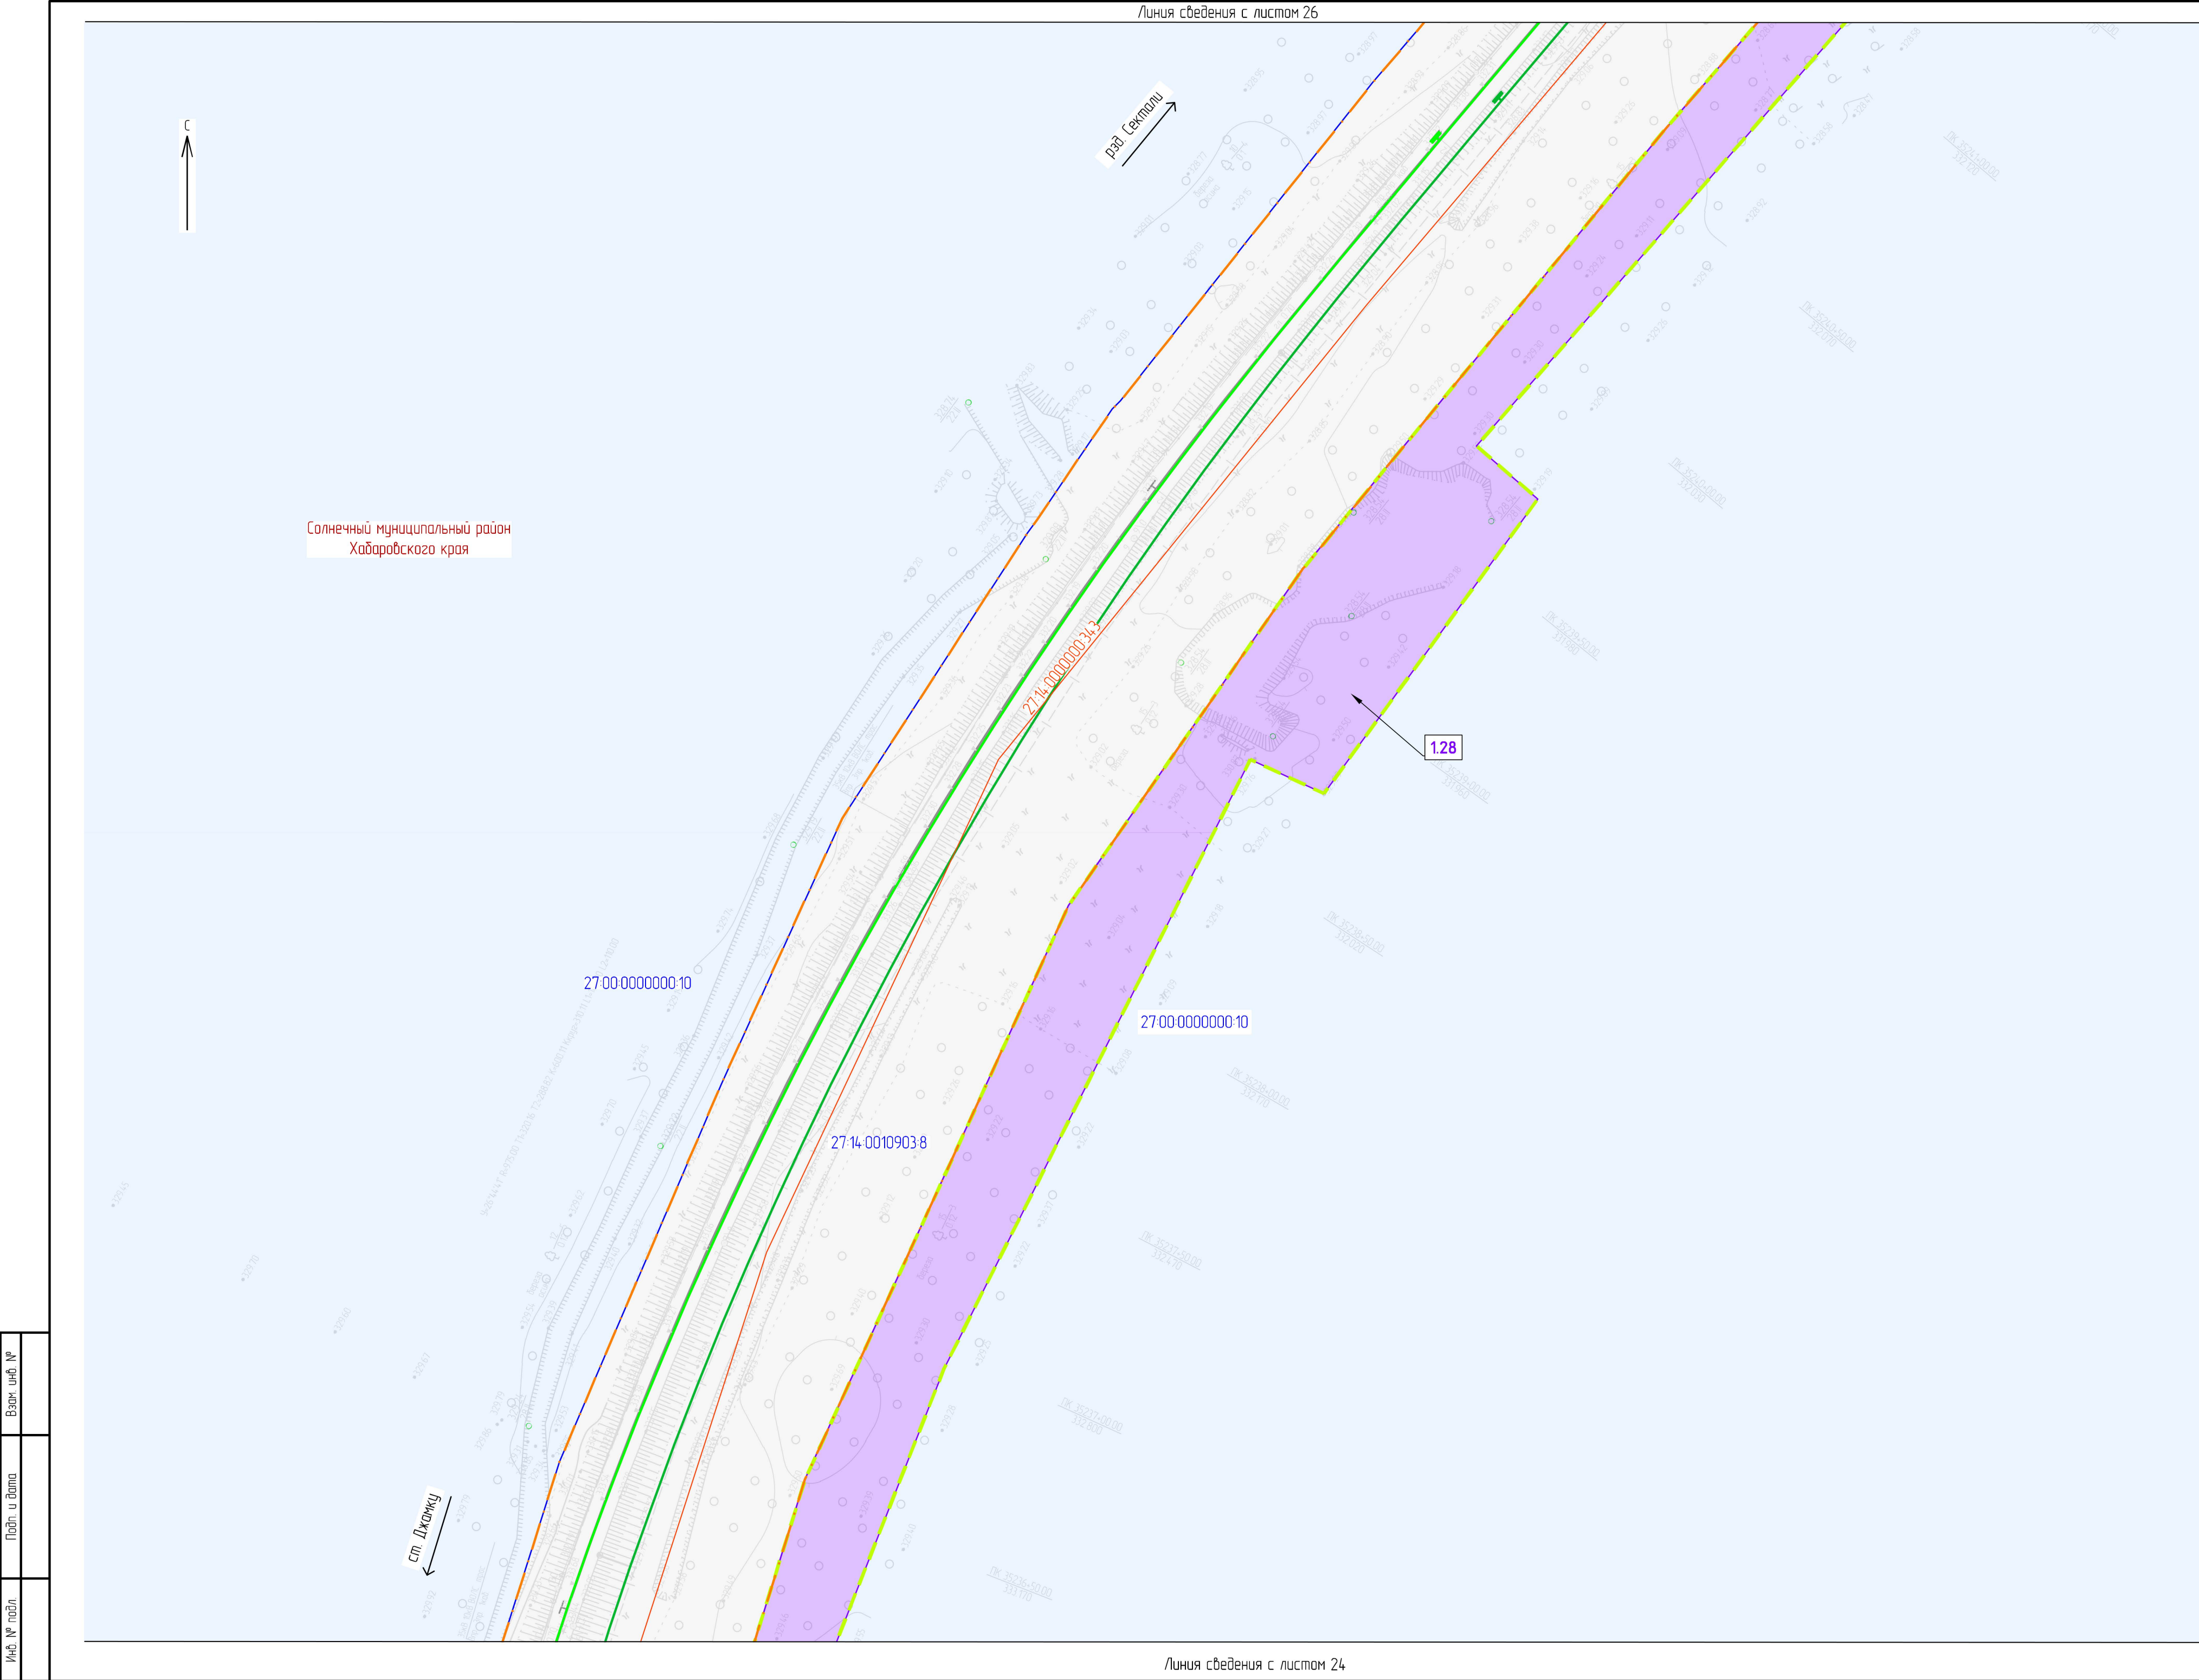


Схема расположения листов

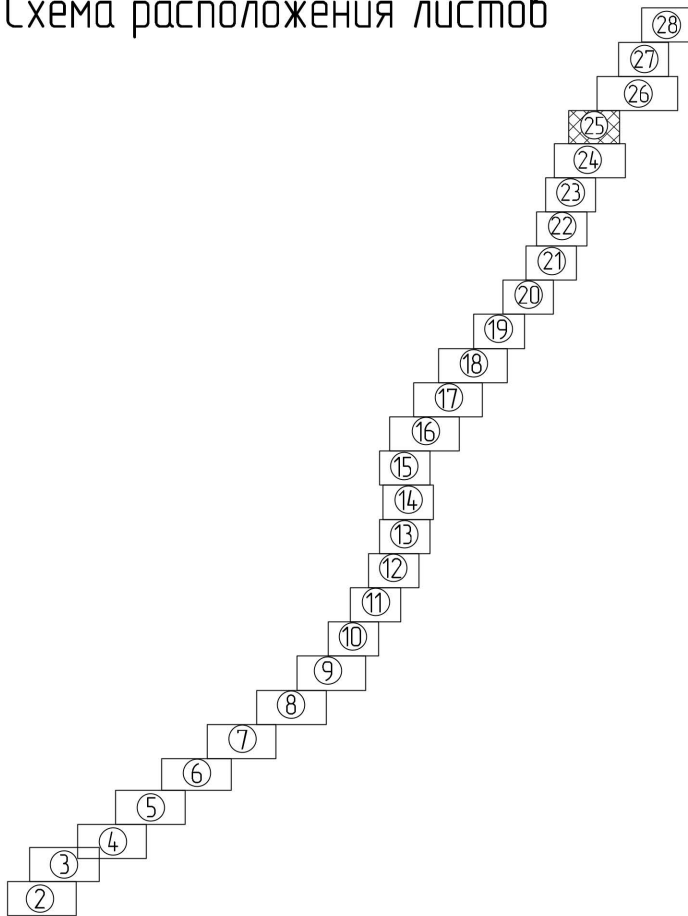

Условные обозначения

- Солнечный муниципальный район Хабаровского края
- Населенный пункт "Поселок Джанку"

27.14.0010903.7

27.00.0000000.10

27.14.0000000.344
- 1
- 1.1
- 1.1
- 2.1
- 3.1

границы территории, в отношении которой осуществляется подготовка проекта межевания

границы планируемых элементов планировочной структуры

границы и наименование муниципального образования

границы и наименование населенного пункта

границы существующих земельных участков, учтенных в ЕГРН, и их кадастровые номера

границы изменяемых земельных участков, учтенных в ЕГРН, и их кадастровые номера

контуры существующих объектов капитального строительства, в том числе: зданий, сооружений, линейных объектов, объектов незавершенного строительства, учтенных в ЕГРН, и их кадастровые номера

ось существующего ж.-д. пути

ось проектируемого ж.-д. пути

ось рихтуемого существующего ж.-д. пути

границы образуемых земельных участков, предназначенных для размещения проектируемого линейного объекта на период эксплуатации, и их условные номера, в том числе в отношении которых предполагается изъятие для государственных нужд

границы земельных участков, частей земельных участков (сервитутов, публичных сервитутов), образуемых на период строительства, и их условные номера

границы образуемых частей земельных участков (сервитутов, публичных сервитутов), образуемых на период строительства, и их условные номера

границы частей земельных участков (сервитутов, публичных сервитутов), образуемых для строительства и эксплуатации инженерных коммуникаций и инженерно-технических сооружений в границах полосы отвода автомобильной дороги, и их условные номера


границы образуемых частей земельных участков (сервитутов, публичных сервитутов), предназначенных для обеспечения прохода, проезда, и их условные номера

1. Красные линии, утвержденные в составе проекта планировки территории, или красные линии, устанавливаемые, изменяемые, отменяемые, отсутствуют.
2. Линии отступа от красных линий в целях определения мест допустимого размещения зданий, строений, сооружений не установлены в связи с отсутствием необходимости.
3. Границы земельных участков, образование которых предусмотрено схемой расположения земельного участка или земельных участков на кадастровом плане территории, срок действия которой не истек, отсутствуют.
4. Границы сервитутов, публичных сервитутов, подлежащих установлению, см. "Чертеж материалов по обоснованию проекта межевания территории", том 7, инв. №11953/1867-03-0806-ДПТ-ПММО.

						11953/1867-03-0804-ДПТ-ПМ04ГЧ			
						Двухпутные подходы к мостовому переходу на перегоне Джанжу - Сектели с примыканием к станциям Джанжу и Сектели Дальневосточной железной дороги			
Изм.	Кол. уч.	Лист	№ док.	Подп.	Дата	Проект межевания территории Основная часть Графическая часть	Стадия	Лист	Листов
Разработ.	Миронова			<i>МН</i>	20.02.24		ИРД	25	
Провер.	Романец			<i>ВР</i>	20.02.24				
Авт. разд.	Миронова			<i>МН</i>	20.02.24				
Гл. спец.	Романец			<i>ВР</i>	20.02.24				
Н. контр.	Дорожнича			<i>ДП</i>	20.02.24	Чертеж межевания территории (1:1000)	АО "Дальзипротранс"		
Нач. отд.	Воротникова			<i>ВВ</i>	20.02.24				



Схема расположения листов

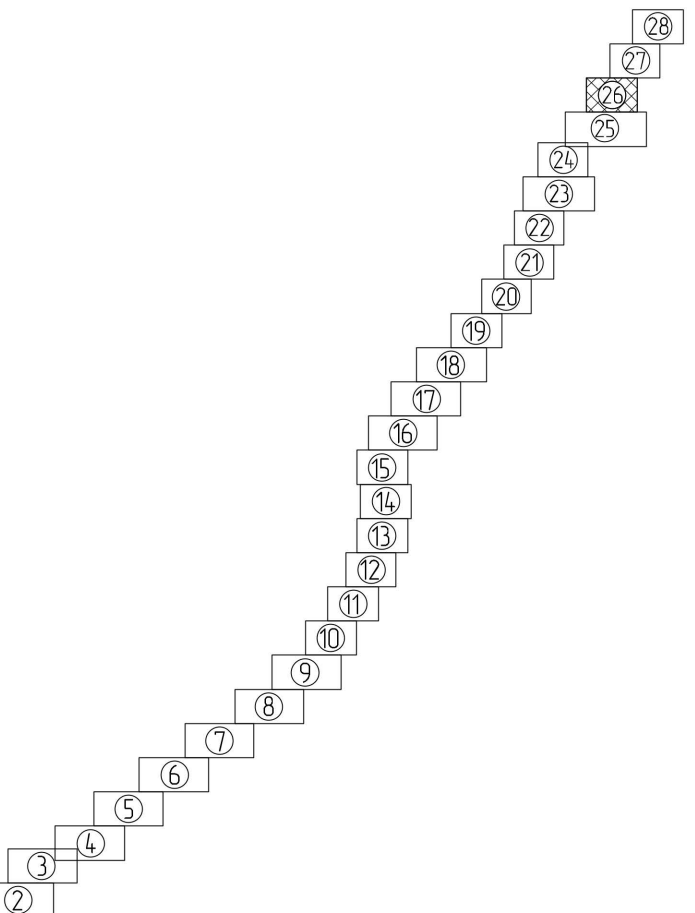


Условные обозначения

- границы территории, в отношении которой осуществляется подготовка проекта межевания
- границы планируемых элементов планировочной структуры
- Солнечный муниципальный район Хабаровского края
- Населенный пункт "Поселок Джанку"
- 27.14.0010903.7
- 27.00.0000000.10
- 27.14.0000000.344
- ось существующего ж-д пути
- ось проектируемого ж-д пути
- ось рихтуемого существующего ж-д пути
- 1
- 1.1
- 1.1
- 2.1
- 3.1

- Красные линии, утвержденные в составе проекта планировки территории, или красные линии, устанавливаемые, изменяемые, отменяемые, отсутствуют.
- Линии отступа от красных линий в целях определения мест допустимого размещения зданий, строений, сооружений не установлены в связи с отсутствием необходимости.
- Границы земельных участков, образование которых предусмотрено схемой расположения земельного участка или земельных участков на кадастровом плане территории, срок действия которой не истек, отсутствуют.
- Границы сервитутов, публичных сервитутов, подлежащих установлению, см. "Чертеж материалов по обоснованию проекта межевания территории", том 7, инв. №11953/1867-03-0806-ДПТ-ПМО.

						11953/1867-03-0804-ДПТ-ПМОЧГЧ		
						Допускные подходы к настиловому переходу на перегоне Джанку – Сектали с примыканием к станции Джанку и Сектали Дальневосточной железной дороги		
Изм.	Кол. изм.	Лист	№ док.	Подп.	Дата	Проект межевания территории Основная часть Градирская часть	Листов	Лист
Разработ		Миронова		В.С.	20.02.24		ИРД	26
Провер		Романец		В.С.	20.02.24			
Авт. разд.		Миронова		В.С.	20.02.24			
Гл. спец.		Романец		В.С.	20.02.24			
Н. контр.		Дорогина		В.С.	20.02.24			
Нач. отд.		Вороныкова		В.С.	20.02.24	Чертеж межевания территории (1:1000)	АО "Дальгеотранс"	

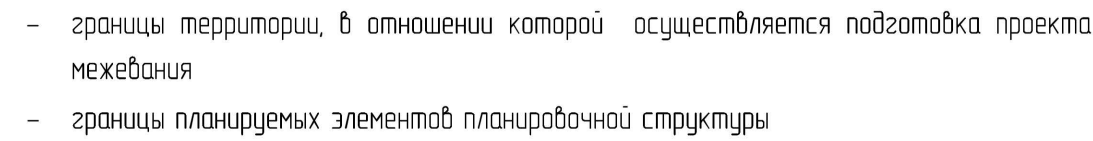

- границы и наименование муниципального образования

- границы и наименование населенного пункта

- границы существующих земельных участков, учтенных в ЕГРН, и их кадастровые номера

- границы изменяемых земельных участков, учтенных в ЕГРН, и их кадастровые номера

- контуры существующих объектов капитального строительства, в том числе: зданий, сооружений, линейных объектов, объектов незавершенного строительства, учтенных в ЕГРН, и их кадастровые номера

- ось существующего ж.-д. пути
- ось проектируемого ж.-д. пути
- ось рихтуемого существующего ж.-д. пути

- границы образуемых земельных участков, предназначенных для размещения проектируемого линейного объекта на период эксплуатации, и их условные номера, в том числе в отношении которых предполагается изъятие для государственных нужд


- границы земельных участков, частей земельных участков (сервитутов, публичных сервитутов), образуемых на период строительства, и их условные номера

- границы образуемых частей земельных участков (сервитуты, публичных сервитуты), образуемых на период строительства, и их условные номера

- границы частей земельных участков (сервитутов, публичных сервитутов), образуемых для строительства и эксплуатации инженерных коммуникаций и инженерно-технических сооружений в границах полосы отвода автомобильной дороги, и их условные номера

- границы образуемых частей земельных участков (сервитутов, публичных сервитутов), предназначенных для обеспечения прохода, проезда, и их условные номера

Схема расположения листов

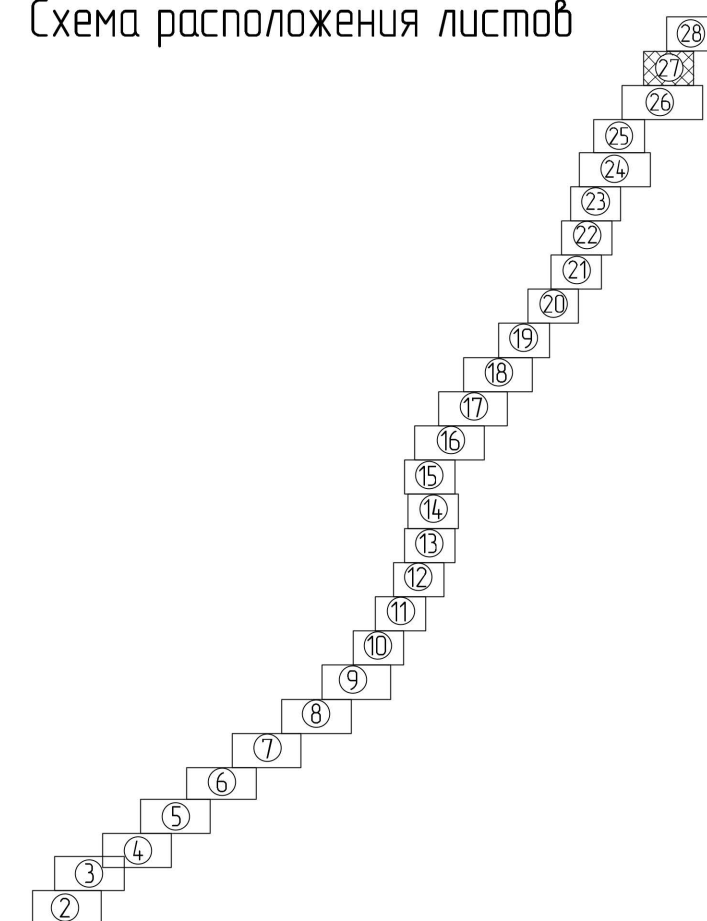

1. Красные линии, утвержденные в составе проекта планировки территории, или красные линии, устанавливаемые, изменяемые, отменяемые, отсутствуют.
2. Линии отступа от красных линий в целях определения мест допустимого размещения зданий, строений, сооружений не установлены в связи с отсутствием необходимости.
3. Границы земельных участков, образования которых предусмотрено схемой расположения земельного участка или земельных участков на кадастровом плане территории, срок действия которой не истек, отсутствуют.
4. Границы сервитута, публичных сервитутов, подлежащих установлению, с. Черемье материалов по обоснованию проекта межевания территории», том 7, ш.№ №1953/1867-03-0806-ДП-ПММО

						11953/1867-03-0804-ДПТ-ПМ.04.ГЧ			
						Двухпутные подходы к мостовому переходу на перегоне Джанку – Сектали с примыканием к станциям Джанку и Сектали Дальнеосточной железной дороги			
Изм	Кол.уч.	Лист	№ док.	Подп.	Дата	Проект межевания территории. Основная часть. Графическая часть	Стация	Лист	Листов
Разраб.		Миронова		<i>МН</i>	20.02.24		ИРД	27	
Провер.		Романец		<i>В.Романец</i>	20.02.24				
Авт.разд.		Миронова		<i>МН</i>	20.02.24				
Гл. спец.		Романец		<i>В.Романец</i>	20.02.24				
Н. контр.		Дорошина		<i>Д.Дорошина</i>	20.02.24	Чертеж межевания территории (1:1000)	АО "Дальзипротранс"		
Нач. отд.		Воротникова		<i>В.Воротникова</i>	20.02.24				


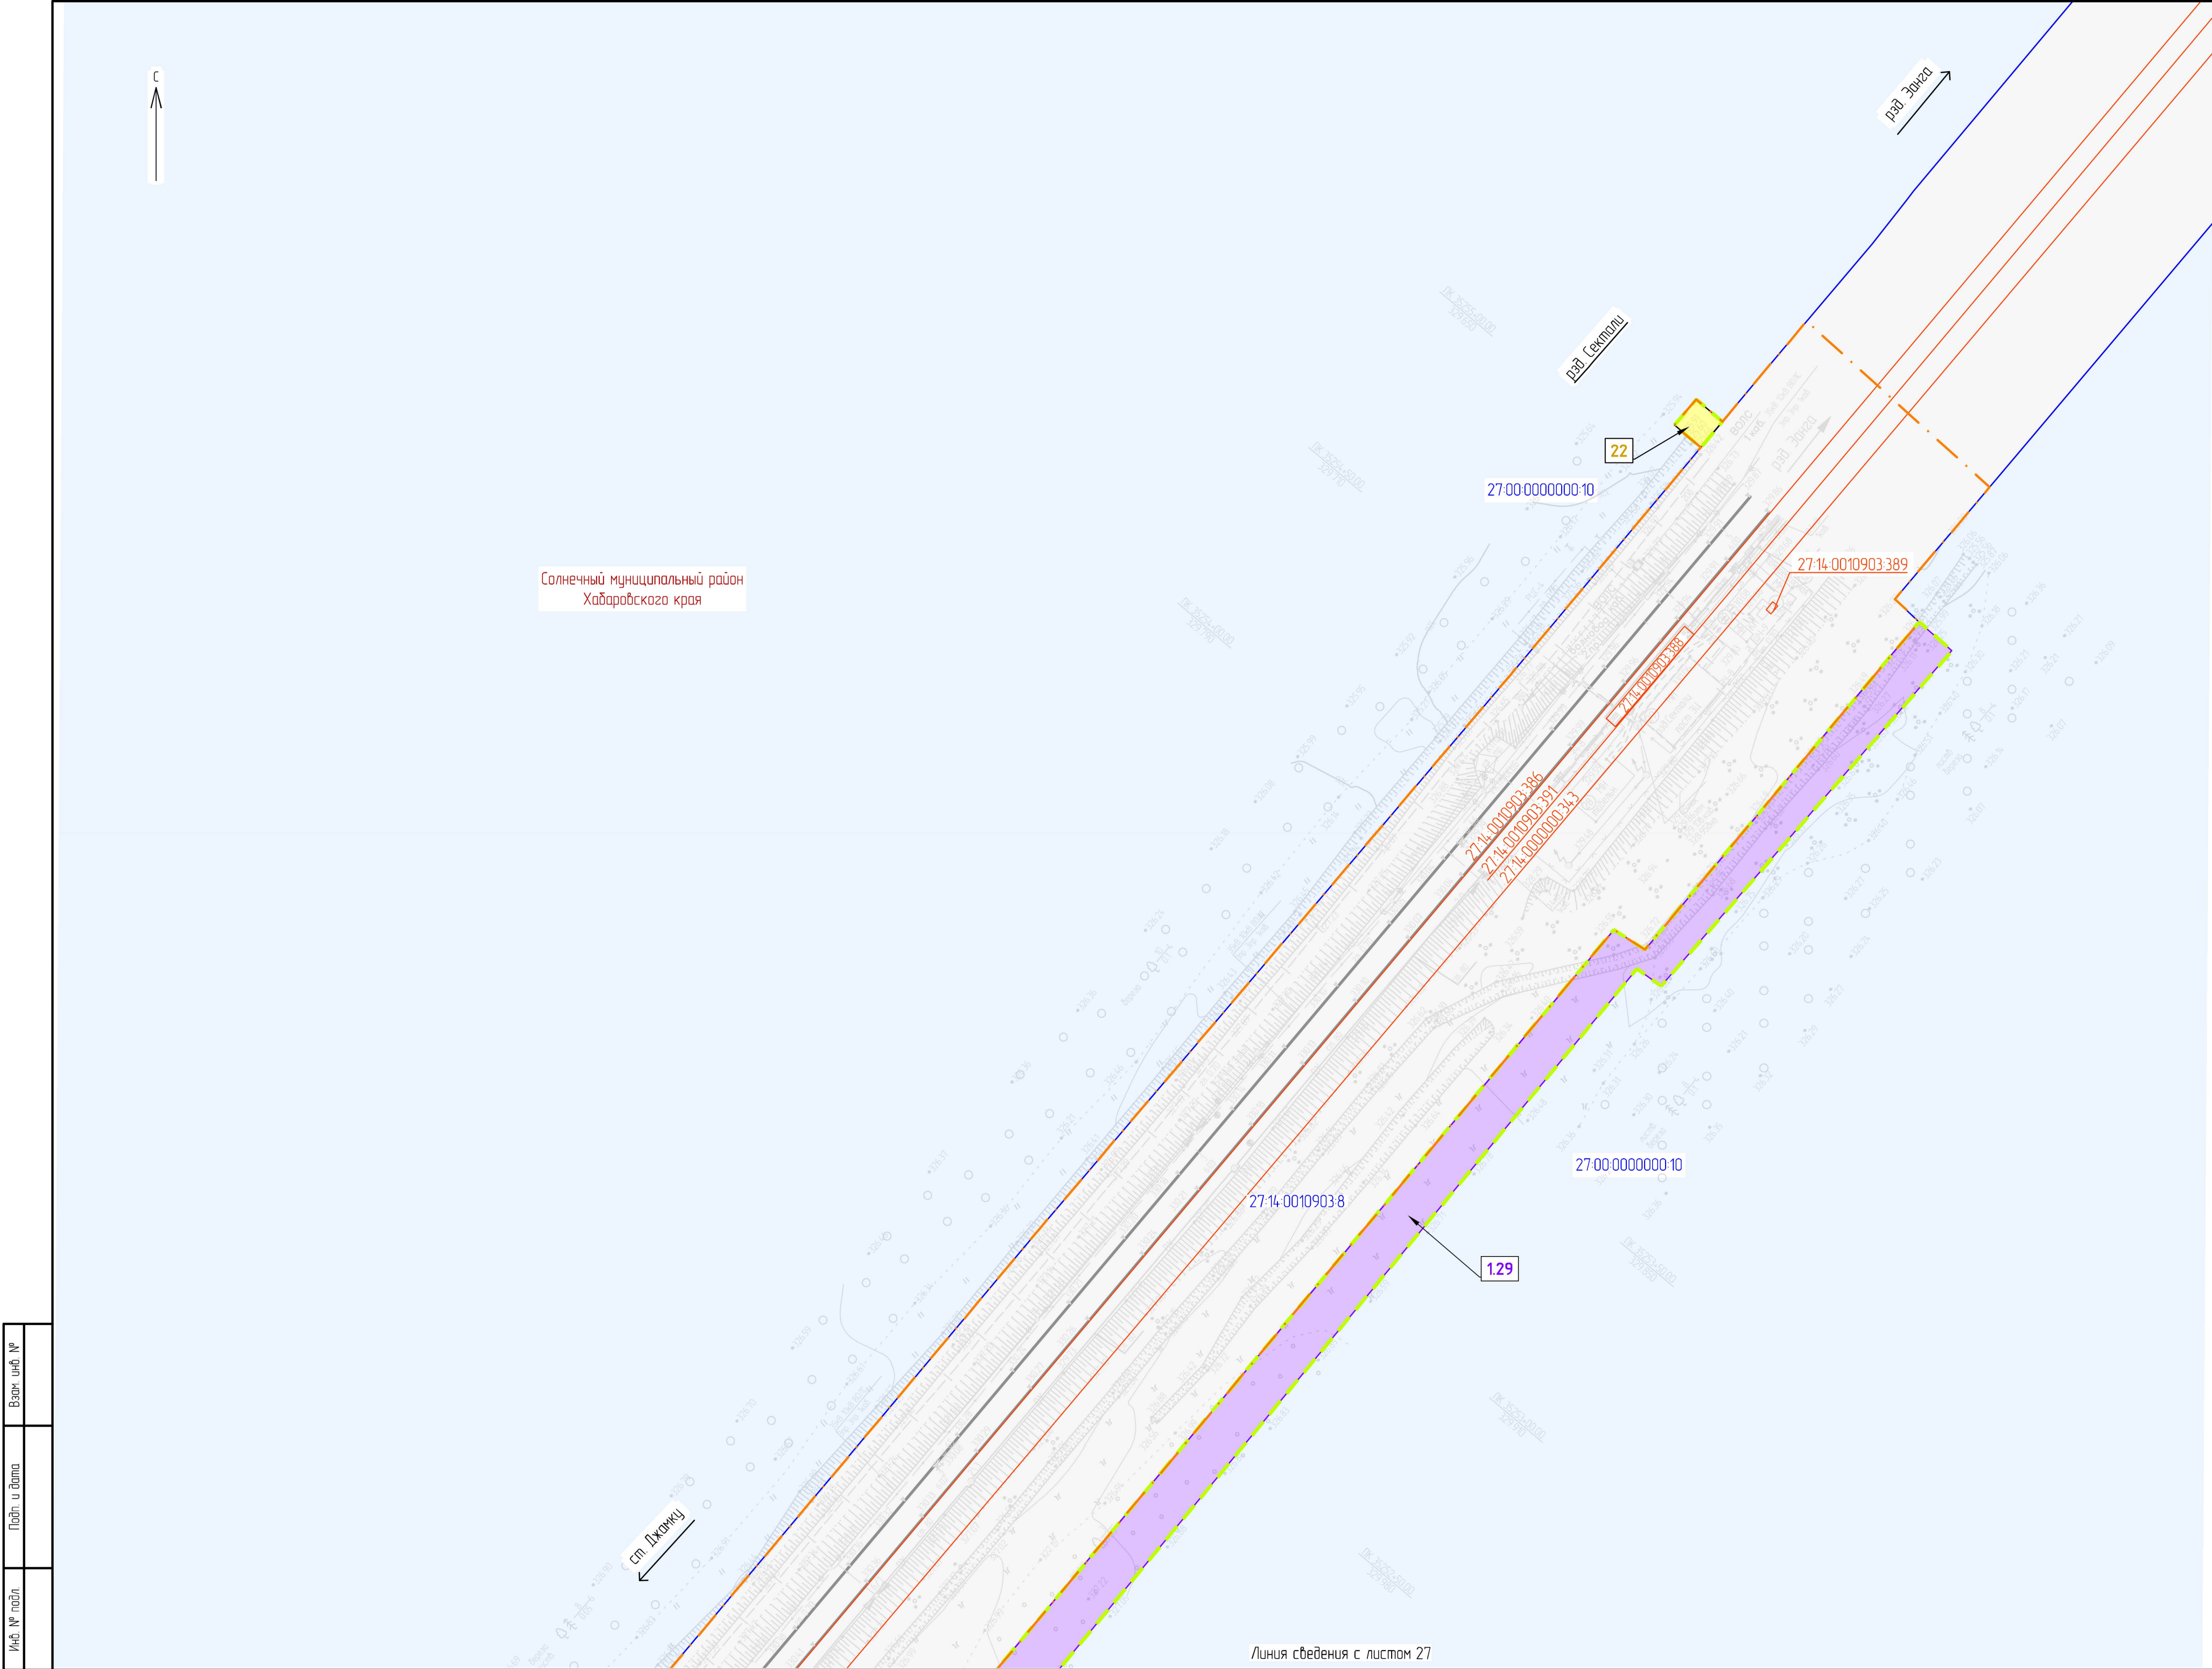


Схема расположения листов

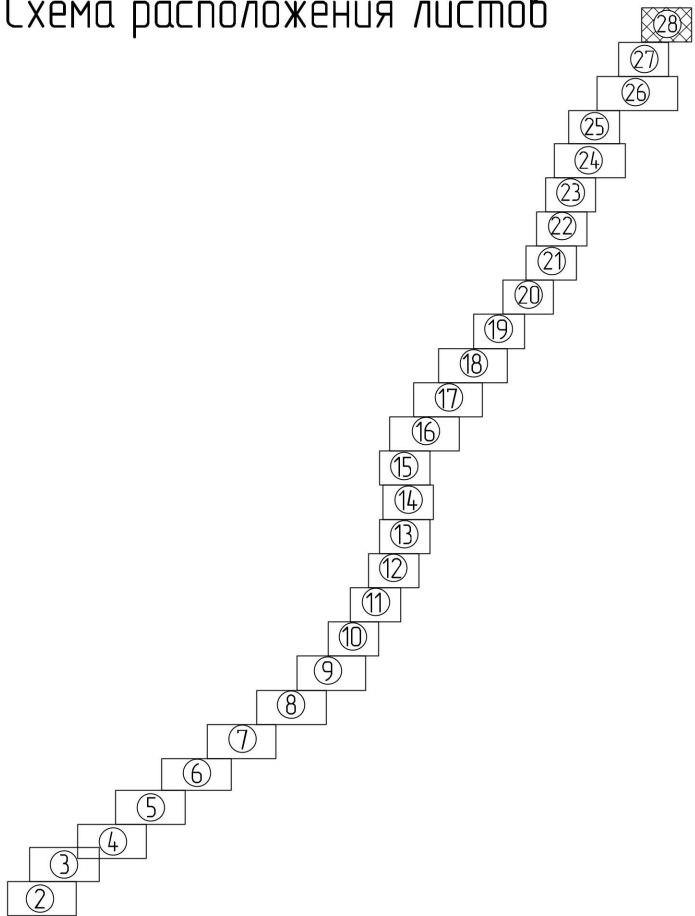

Условные обозначения

- Солнечный муниципальный район Хабаровского края

Населенный пункт "Поселок Дамку"

27-14-0010903-7

27-00-0000000-10

27-14-0000000-344

1

1.1

1.1

2.1

3.1

- границы территории, в отношении которой осуществляется подготовка проекта межевания

- границы планируемых элементов планировочной структуры

- границы и наименование муниципального образования

- границы и наименование населенного пункта

- границы существующих земельных участков, учтенных в ЕГРН, и их кадастровые номера

- границы изменяемых земельных участков, учтенных в ЕГРН, и их кадастровые номера

- контуры существующих объектов капитального строительства, в том числе: зданий, сооружений, линейных объектов, объектов незавершенного строительства, учтенных в ЕГРН, и их кадастровые номера

- ось существующего ж.-д. пути

- ось проектируемого ж.-д. пути

- ось рихтуемого существующего ж.-д. пути

- границы образуемых земельных участков, предназначенных для размещения проектируемого линейного объекта на период эксплуатации, и их условные номера, в том числе в отношении которых предполагается изъятие для государственных нужд

- границы земельных участков, частей земельных участков (сервитутов, публичных сервитутов), образуемых на период строительства, и их условные номера

- границы образуемых частей земельных участков (сервитутов, публичных сервитутов), образуемых на период строительства, и их условные номера

- границы частей земельных участков (сервитутов, публичных сервитутов), образуемых для строительства и эксплуатации инженерных коммуникаций и инженерно-технических сооружений в границах полосы отвода автомобильной дороги, и их условные номера

- границы образуемых частей земельных участков (сервитутов, публичных сервитутов), предназначенных для обеспечения прохода, проезда, и их условные номера
1. Красные линии, утвержденные в составе проекта планировки территории, или красные линии, устанавливаемые, изменяемые, отменяемые, отсутствуют.

2. Линии отступа от красных линий в целях определения мест допустимого размещения зданий, строений, сооружений не установлены в связи с отсутствием необходимости.

3. Границы земельных участков, образование которых предусмотрено схемой расположения земельного участка или земельных участков на кадастровом плане территории, срок действия которой не истек, отсутствуют.

4. Границы сервитутов, публичных сервитутов, подлежащих установлению, см. "Чертеж материалов по обоснованию проекта межевания территории", том 7, инд. №11953/1867-03-0806-ДПТ-ПММО.
- | | | | | | | | | | | | | | |
|------------|-------------|------|--------|-------|----------|---|--|----------------------|------|--------|--|--|--|
| | | | | | | | 11953/1867-03-0804-ДПТ-ПМОЧГЧ | | | | | | |
| | | | | | | | Двухпутные подходы к мостовому переходу на перегоне Дамку – Сектели с примыканием к станциям Дамку и Сектели Дальневосточной железной дороги | | | | | | |
| Изм. | Кол. уч. | Лист | № док. | Подп. | Дата | Проект межевания территории
Основная часть | | Статус | Лист | Листов | | | |
| Разработ. | Миронова | | | | 20.02.24 | | | ИРД | 28 | | | | |
| Провер. | Романец | | | | 20.02.24 | Графическая часть | | АО "Дальнеприотранс" | | | | | |
| Авт. разд. | Миронова | | | | 20.02.24 | | | | | | | | |
| Гл. спец. | Романец | | | | 20.02.24 | Чертеж межевания территории (1:1000) | | | | | | | |
| Н. контр. | Дорожнича | | | | 20.02.24 | | | | | | | | |
| Нач. отд. | Воротникова | | | | 20.02.24 | | | | | | | | |
- Формат

А3х3