

Заказчик – Хабаровская группа заказчика по строительству объектов железнодорожного транспорта – обособленное структурное подразделение Дирекции по комплексной реконструкции железных дорог и строительству объектов железнодорожного транспорта – филиала ОАО «РЖД»

Двухпутные подходы к мостовому переходу на перегоне Джамку - Сектали с примыканием к станциям Джамку и Сектали Дальневосточной железной дороги

Документация по планировке территории

Проект межевания территории

Раздел 2. Основная часть. Текстовая часть. Книга 2.

Целевое назначение лесов, вид разрешенного использования лесных участков, количественные и качественные характеристики лесных участков, сведения о нахождении лесных участков в границах особо защитных участков лесов

11953/1867-03-0805-ДПТ-ПМ.ОЧ.ПЗ2

Том 6.2

Заказчик – Хабаровская группа заказчика по строительству объектов железнодорожного транспорта – обособленное структурное подразделение Дирекции по комплексной реконструкции железных дорог и строительству объектов железнодорожного транспорта – филиала ОАО «РЖД»

Двухпутные подходы к мостовому переходу на перегоне Джамку - Сектали с примыканием к станциям Джамку и Сектали Дальневосточной железной дороги

Документация по планировке территории

Проект межевания территории

Раздел 2. Основная часть. Текстовая часть. Книга 2.

Целевое назначение лесов, вид разрешенного использования лесных участков, количественные и качественные характеристики лесных участков, сведения о нахождении лесных участков в границах особо защитных участков лесов

11953/1867-03-0805-ДПТ-ПМ.ОЧ.ПЗ2

Том 6.2

Главный инженер филиала

А.С. Ядловский

Главный инженер проекта

Е.В. Раденко

2024

Взам. инв. №	
Подпись и дата	
Инв. № подл.	

**Двухпутные подходы к мостовому переходу на перегоне
Джамку - Сектали с примыканием к станциям Джамку и
Сектали Дальневосточной железной дороги**

Документация по планировке территории

Проект межевания территории

Раздел 2. Основная часть. Текстовая часть. Книга 2.

**Целевое назначение лесов, вид разрешенного использования лесных участков,
количественные и качественные характеристики лесных участков, сведения о
нахождении лесных участков в границах особо защитных участков лесов**

11953/1867-03-0805-ДПТ-ПМ.ОЧ.П32

Том 6.2

Главный инженер

И.В. Бадяев

Главный инженер проекта

Т.В. Волкова



2024



Инв. № подл.	Подпись и дата	Взам. инв. №

Содержание тома

Обозначение	Наименование	Примечание
11953/1867-03-0805-ДПТ-ПМ.ОЧ.П32-С	Содержание тома	Листов 1
11953/1867-03-0805-ДПТ-ПМ.ОЧ.П32-СИ	Список исполнителей	Листов 1
11953/1867-03-0805-ДПТ-ПМ.ОЧ.П32	Текстовая часть	Листов 66
	Всего листов:	68 листов

Взам. инв. №		Подп. и дата											
Инв. № подл.							11953/1867-03-0805-ДПТ-ПМ.ОЧ.П32-С						
	Изм.	Кол.	Лист	№ док.	Подп.	Дата							
	Разраб.		Миронова			02.02.24	Содержание тома 6.2						
Н. контр.		Доронина			02.02.24	АО «Дальгипротранс»							

Список исполнителей

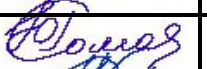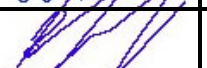Разраб.	Архитектор 1 кат.	Миронова О.В		02.02.2024
Проверил	Гл. спец.	Романец Ю.Ю.		02.02.2024
Авт. разд.	Архитектор 1 кат.	Миронова О.В.		02.02.2024
Гл. спец.	Гл. спец.	Романец Ю.Ю.		02.02.2024
Н. контр.	Инженер 2 кат.	Доронина А.В.		02.02.2024
Нач. отд.	Нач. отд.	Воротникова Е.В.		02.02.2024
	Должность	ФИО	Подпись	Дата

Содержание текстовой части

а) Целевое назначение лесов, вид разрешенного использования лесных участков, количественные и качественные характеристики лесных участков, сведения о нахождении лесных участков в границах особо защитных участков лесов.....	2
Таблица регистрации изменений.....	66

а) Целевое назначение лесов, вид разрешенного использования лесных участков, количественные и качественные характеристики лесных участков, сведения о нахождении лесных участков в границах особо защитных участков лесов

Образуемый лесной участок с условным номером 14, предназначенный для размещения и эксплуатации линейного объекта.

Местоположение, границы и площадь проектируемого лесного участка.

Субъект Российской Федерации	Хабаровский край
Муниципальное образование	Солнечный муниципальный район
Категория земель	Земли лесного фонда
Лесничество	Амгуньское
Участковое лесничество	Баджальское
Целевое назначение лесов, категория защитных лесов	Защитные леса: ценные леса: нерестоохранные полосы лесов
Кварталы, выделы	квартал № 56 [выдел 24 (часть)]
Площадь проектируемого лесного участка, га	0,1122

Целевое назначение лесов.

В соответствии с приказом Федерального агентства лесного хозяйства от "09" октября 2008 г. № 288 «Об определении количества лесничеств на территории Хабаровского края и установлении их границ» на территории Хабаровского края Баджальское участковое лесничество, входит в состав Амгуньского лесничества.

На момент проектирования лесного участка, на территории Амгуньского лесничества распространяется действие лесохозяйственного регламента, утвержденного приказом управления лесами Правительства Хабаровского края от «13» декабря 2018 г. № 1139 П. Согласно Лесному плану Хабаровского края, утвержденному постановлением Губернатора Хабаровского края от «31» января 2019 года № 5 и лесохозяйственному регламенту Амгуньского лесничества, квартал № 56 [выдел 24 (часть)] Баджальского участкового лесничества, в котором расположен проектируемый лесной участок, относится к защитным лесам: ценные леса: нерестоохранные полосы лесов. Проектная документация подготовлена с целью образования земельного (лесного) участка.

Лесной участок, площадью 0,1122 га^[1], образуется путем раздела земельного участка с кадастровым номером 27:00:0000000:10. При этом земельный участок, раздел которого осуществляется, сохраняется в измененных границах.

Количественные и качественные характеристики проектируемого лесного участка.

Количественные и качественные характеристики проектируемого лесного участка составлены на основании данных государственного лесного реестра Амгуньского лесничества.

¹ Площадь проектируемого лесного участка, вычисленная с использованием технологических и программных средств. Значение площади лесного участка может быть уточнено при проведении кадастровых работ не более чем на десять процентов.

Таблица 1.1 – Распределение земель

Общая площадь, га	в том числе									
	лесные земли					нелесные земли				
	занятые лесными насаждениями, всего	в том числе покрытые лесными культурами	лесные питомники, плантации	не занятые лесными насаждениями	итого	дороги	просеки	болота	другие	итого
1	2	3	4	5	6	7	8	9	10	11
0,1122	0,1122	-	-	-	0,1122	-	-	-	-	-

Таблица 1.2 – Таксационное описание участка

Наименование участкового лесничества	№ квартала	№ выдела	Площадь, га	Состав насаждения	Класс возраста/возраст, лет	Бонитет	Полнота	Общий запас древесины, м³
1	2	3	4	5	6	7	8	9
Защитные леса – ценные леса: нерестохранные полосы лесов								
Баджалское	56	24ч	0,1122	6ББ2ОС2Л	2/15	5	0,5	1,1
Всего			0,1122	-	-	-	-	1,1

Примечание: ч – часть выдела

Лесохозяйственные особенности участка: нет.

Таблица 1.3 – Характеристика насаждений проектируемого лесного участка

Участковое лесничество	Номер квартала	Номер выдела	Площадь (га)/запас древесины при наличии (м³)	в том числе по группам возраста древостоя (га/м³)			
				молодняки	средневозрастные	приспевающие	спелые и перестойные
1	2	3	5	6	7	8	9
Баджалское	56	24ч	0,1122/1,1	0,1122/1,1	-	-	-
Всего			0,1122/1,1	0,1122/1,1	-	-	-

Примечание: ч – часть выдела

Таблица 1.4 – Средние таксационные показатели насаждений проектируемого лесного участка

Целевое назначение лесов	Хозяйство, преобладающая порода	Состав насаждений	Возраст	Бонитет	Полнота	Средний запас древесины (м³ /га)			
						молодняки	средневозрастные	приспевающие	спелые и перестойные
1	2	3	4	5	6	7	8	9	10
Защитные	Мягколиственное, ББ	6ББ2ОС2Л	15	5	0,5	10	-	-	-

Таблица 1.5 – Виды и объемы использования лесов на проектируемом лесном участке

Целевое назначение лесов	Хозяйство (хвойное, твердолиственное, мягколиственные)	Площадь (га)	Единица измерения	Объемы использования лесов (изъятия лесных ресурсов)
1	2	3	4	5
Вид использования лесов – строительство, реконструкция, эксплуатация линейных объектов. Цель предоставления лесного участка – строительство линейных объектов: путей железнодорожных в рамках проекта: «Двухпутные подходы к мостовому переходу на перегоне Джамку - Сектали с примыканием к станциям Джамку и Сектали Дальневосточной железной дороги»				
Защитные	мягколиственное	0,1122	-	-

Виды использования лесов на проектируемом лесном участке.

Лесохозяйственным регламентом Амгуньского лесничества в квартале № 56 [выдел 24 (часть)] Баджалского участкового лесничества и, соответственно, в проектируемом лесном участке установлены следующие виды разрешенного использования лесов:

- заготовка древесины;
- заготовка и сбор недревесных лесных ресурсов;
- заготовка пищевых лесных ресурсов и сбор лекарственных растений;
- осуществление видов деятельности в сфере охотничьего хозяйства;
- ведение сельского хозяйства;
- осуществление научно-исследовательской деятельности, образовательной деятельности;
- осуществление рекреационной деятельности;
- выполнение работ по геологическому изучению недр, разработка месторождений полезных ископаемых, строительство и эксплуатация водохранилищ и иных искусственных водных объектов, а также гидротехнических сооружений и специализированных портов;
- строительство и эксплуатация водохранилищ и иных искусственных водных объектов, а также гидротехнических сооружений и специализированных портов;
- строительство, реконструкция, эксплуатация линейных объектов;
- осуществление религиозной деятельности;
- выращивание посадочного материала лесных растений (саженцев, сеянцев);
- иные виды, определенные в соответствии с частью 2 статьи 6 настоящего Кодекса.

Сведения об обременениях проектируемого лесного участка.

По данным государственного лесного реестра квартал № 56 [выдел 24 (часть)] Баджалского участкового лесничества Амгуньского лесничества, обременений не имеет.

Сведения об ограничениях использования лесов.

С учетом целевого назначения, правового режима лесов и вида использования, установленного лесным законодательством Российской Федерации, лесохозяйственным регламентом Амгуньского лесничества предусмотрены следующие ограничения в использовании лесов.

При использовании лесов в целях строительства, реконструкции и эксплуатации линейных объектов исключаются случаи:

- повреждения лесных насаждений, растительного покрова и почв за пределами предоставленного лесного участка и соответствующей охранный зоны;
- захламления прилегающих территорий за пределами предоставленного лесного участка строительным и бытовым мусором, отходами древесины, иными видами отходов;
- загрязнения площади предоставленного лесного участка и территории за его пределами химическими и радиоактивными веществами;
- проезда транспортных средств и иных механизмов по произвольным, неустановленным маршрутам за пределами предоставленного лесного участка и соответствующей охранный зоны.

В защитных лесах запрещается осуществление деятельности, несовместимой с их целевым назначением и полезными функциями (ч. 6, ст. 111 ЛК РФ).

На особо защитных участках лесов запрещается осуществление деятельности, несовместимой с их целевым назначением и полезными функциями.

В нерестоохраняемых полосах лесов запрещается движение и стоянка транспортных средств (кроме специальных транспортных средств), за исключением их движения по дорогам и стоянки на дорогах и в специально оборудованных местах, имеющих твердое покрытие.

Использование лесов должно производиться с соблюдением требований, установленных законодательством Российской Федерации о железнодорожном и автомобильном транспорте.

При выполнении работ по лесовосстановлению в защитных полосах лесов, расположенных вдоль железнодорожных путей общего пользования, федеральных автомобильных дорог общего пользования, автомобильных дорог общего пользования, находящихся в собственности субъектов Российской Федерации (далее - защитные придорожные полосы лесов) используются древесные породы, устойчивые к вредным веществам, поступающим в атмосферу, почву в связи со строительством, эксплуатацией, ремонтом автомобильных дорог (п. 13 пр. Рослесхоза от 14.12.2010 № 485).

Сведения о наличии зданий, сооружений, объектов, связанных с созданием лесной инфраструктуры и объектов, не связанных с созданием лесной инфраструктуры на проектируемом лесном участке.

Таблица 1.6 – Сведения о наличии зданий, сооружений, объектов, связанных с созданием лесной инфраструктуры и объектов, не связанных с созданием лесной инфраструктуры на проектируемом лесном участке

№ п/п	Участковое лесничество/урочище (при наличии)	Номер квартала	Номер выдела	Площадь объекта (га)	Наименование объекта
1	2	3	4	5	6
Объекты, не связанные с созданием лесной инфраструктуры					
-	-	-	-	-	-
Объекты, связанные с созданием лесной инфраструктуры					
-	-	-	-	-	-

Сведения о наличии на проектируемом лесном участке особо защитных участков лесов, особо охраняемых природных территорий, зон с особыми условиями использования территорий.

Таблица 1.7 – Сведения о наличии на проектируемом лесном участке особо защитных участков лесов, особо охраняемых природных территорий, зон с особыми условиями использования территорий

№ п/п	Наименование участкового лесничества/урочища (при наличии)	Номер квартала	Номер выдела	Виды ОЗУ, наименование ООПТ, виды зон с особыми условиями использования территорий	Общая площадь, га
1	2	3	4	5	6
Виды ОЗУ (особо защитные участки)					
-	-	-	-	-	-
ООПТ (особо охраняемые природные территории)					
-	-	-	-	-	-


Проектирование вида использования лесов лесного участка.

Согласно лесохозяйственному регламенту Амгуньского лесничества, квартал № 56 [выдел 24 (часть)] Баджальского участкового лесничества, Амгуньского лесничества, в границах которого расположен проектируемый лесной участок, относится к зоне планируемого освоения для строительства, реконструкции, эксплуатации линейных объектов.

СХЕМА РАСПОЛОЖЕНИЯ ПРОЕКТИРУЕМОГО ЛЕСНОГО УЧАСТКА

Субъект Российской Федерации	Хабаровский край
Муниципальное образование	Солнечный муниципальный район
Категория земель	Земли лесного фонда
Лесничество	Амгунское
Участковое лесничество	Баджальское
Вид использования лесов	Строительство, реконструкция, эксплуатация линейных объектов
Цель предоставления лесного участка	Строительство линейных объектов путей железнодорожных в рамках проекта: «Двухпутные подходы к мостовому переходу на перегоне Дзамку - Сектали с примыканием к станциям Дзамку и Сектали Дальневосточной железной дороги»
Особые отметки:	Защитные леса

Масштаб 1:25 000

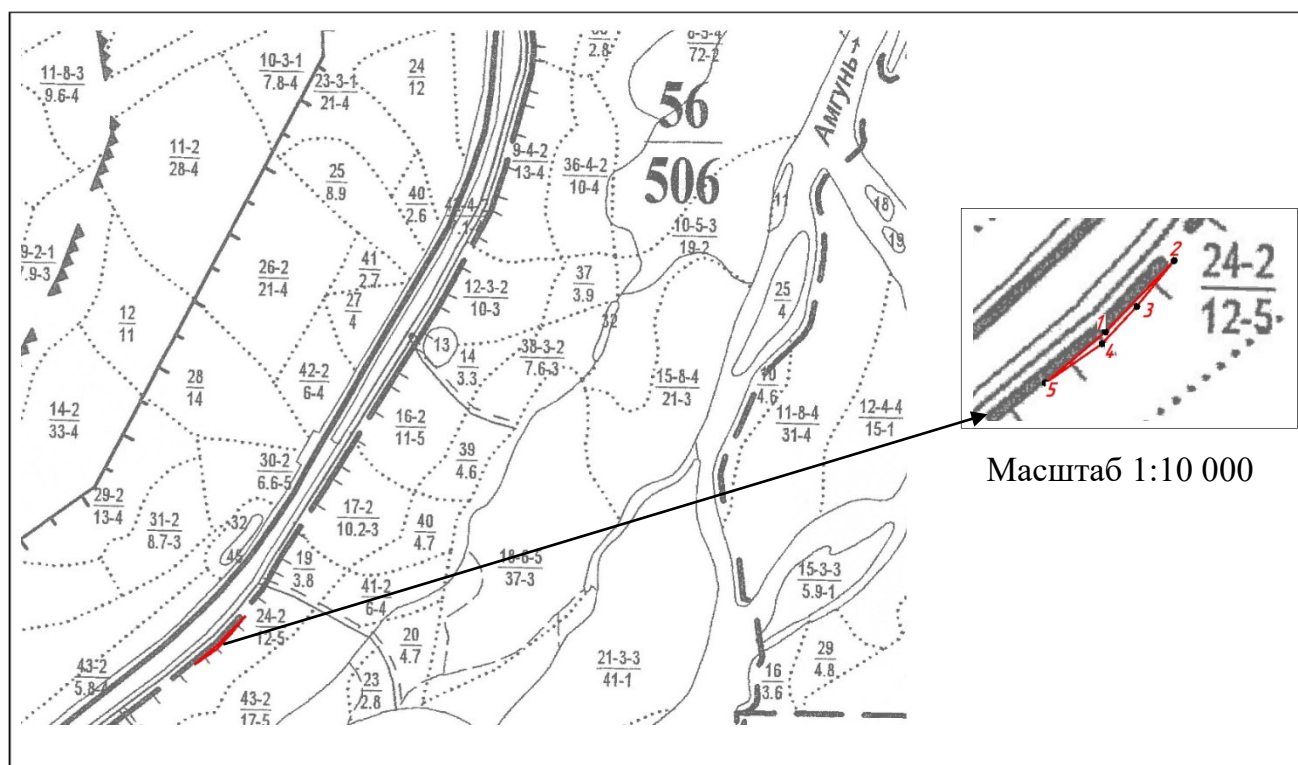

Масштаб 1:10 000

Условные обозначения:

	граница лесного квартала	56 506	лесной квартал: номер и его площадь, га
	граница лесотаксационного выдела	36-3 23-4	лесотаксационный выдел
	границы испрашиваемого лесного участка, площадь – 0,1122 гектар		
	номер поворотной точки границ лесного участка		

Образуемый лесной участок с условным номером 15, предназначенный для размещения и эксплуатации линейного объекта.

Местоположение, границы и площадь проектируемого лесного участка.

Субъект Российской Федерации	Хабаровский край
Муниципальное образование	Солнечный муниципальный район
Категория земель	Земли лесного фонда
Лесничество	Амгуньское
Участковое лесничество	Баджальское
Целевое назначение лесов, категория защитных лесов	Защитные леса: ценные леса: нерестощохранные полосы лесов
Кварталы, выделы	квартал № 56 [выдел 42 (часть)]
Площадь проектируемого лесного участка, га	0,1992

Целевое назначение лесов.

В соответствии с приказом Федерального агентства лесного хозяйства от "09" октября 2008 г. № 288 «Об определении количества лесничеств на территории Хабаровского края и установлении их границ» на территории Хабаровского края Баджальское участковое лесничество, входит в состав Амгуньского лесничества.

На момент проектирования лесного участка, на территории Амгуньского лесничества распространяется действие лесохозяйственного регламента, утвержденного приказом управления лесами Правительства Хабаровского края от «13» декабря 2018 г. № 1139 П. Согласно Лесному плану Хабаровского края, утвержденному постановлением Губернатора Хабаровского края от «31» января 2019 года № 5 и лесохозяйственному регламенту Амгуньского лесничества, квартал № 56 [выдел 42 (часть)] Баджальского участкового лесничества, в котором расположен проектируемый лесной участок, относится к защитным лесам: ценные леса: нерестощохранные полосы лесов. Проектная документация подготовлена с целью образования земельного (лесного) участка.

Лесной участок, площадью 0,1992 га¹, образуется путем раздела земельного участка с кадастровым номером 27:00:0000000:10. При этом земельный участок, раздел которого осуществляется, сохраняется в измененных границах.

Количественные и качественные характеристики проектируемого лесного участка.

Количественные и качественные характеристики проектируемого лесного участка составлены на основании данных государственного лесного реестра Амгуньского лесничества.

¹ Площадь проектируемого лесного участка, вычисленная с использованием технологических и программных средств. Значение площади лесного участка может быть уточнено при проведении кадастровых работ не более чем на десять процентов.

Таблица 1.8 – Распределение земель

Общая площадь, га	в том числе									
	лесные земли					нелесные земли				
	занятые лесными насаждениями, всего	в том числе покрытые лесными культурами	лесные питомники, плантации	не занятые лесными насаждениями	итого	дороги	просеки	болота	другие	итого
1	2	3	4	5	6	7	8	9	10	11
0,1992	0,1992	-	-	-	0,1992	-	-	-	-	-

Таблица 1.9 – Таксационное описание участка

Наименование участкового лесничества	№ квартала	№ выдела	Площадь, га	Состав насаждения	Класс возраста/ возраст, лет	Бонитет	Полнота	Общий запас древесины, м ³
1	2	3	4	5	6	7	8	9
Защитные леса – ценные леса: нерестоохранные полосы лесов								
Баджалское	56	42ч	0,1992	6ОС4ББ	4/35	4	0,6	12
Всего			0,1992	-	-	-	-	12

Примечание: ч – часть выдела

Лесохозяйственные особенности участка: нет.

Таблица 1.10 – Характеристика насаждений проектируемого лесного участка

Участковое лесничество	Номер квартала	Номер выдела	Площадь (га)/запас древесины при наличии (м ³)	в том числе по группам возраста древостоя (га/м ³)			
				молодняки	средневозрастные	приспевающие	спелые и перестойные
1	2	3	5	6	7	8	9
Баджалское	56	42ч	0,1992/12	-	0,1992/12	-	-
Всего			0,1992/12	-	0,1992/12	-	-

Примечание: ч – часть выдела

Таблица 1.11 – Средние таксационные показатели насаждений проектируемого лесного участка

Целевое назначение лесов	Хозяйство, преобладающая порода	Состав насаждений	Возраст	Бонитет	Полнота	Средний запас древесины (м ³ /га)			
						молодняки	средневозрастные	приспевающие	спелые и перестойные
1	2	3	4	5	6	7	8	9	10
Защитные	Мягколиственное, ОС	6ОС4ББ	35	4	0,6	-	60	-	-

Таблица 1.12 – Виды и объемы использования лесов на проектируемом лесном участке

Целевое назначение лесов	Хозяйство (хвойное, твердолиственное, мягколиственные)	Площадь (га)	Единица измерения	Объемы использования лесов (изъятия лесных ресурсов)
1	2	3	4	5
Вид использования лесов – строительство, реконструкция, эксплуатация линейных объектов. Цель предоставления лесного участка – строительство линейных объектов: путей железнодорожных в рамках проекта: «Двухпутные подходы к мостовому переходу на перегоне Джамку - Сектали с примыканием к станциям Джамку и Сектали Дальневосточной железной дороги»				
Защитные	мягколиственное	0,1992	-	-

Виды использования лесов на проектируемом лесном участке.

Лесохозяйственным регламентом Амгуньского лесничества в квартале № 56 [выдел 42 (часть)] Баджалского участкового лесничества и, соответственно, в проектируемом лесном участке установлены следующие виды разрешенного использования лесов:

- заготовка древесины;
- заготовка и сбор недревесных лесных ресурсов;
- заготовка пищевых лесных ресурсов и сбор лекарственных растений;
- осуществление видов деятельности в сфере охотничьего хозяйства;
- ведение сельского хозяйства;
- осуществление научно-исследовательской деятельности, образовательной деятельности;
- осуществление рекреационной деятельности;
- выполнение работ по геологическому изучению недр, разработка месторождений полезных ископаемых, строительство и эксплуатация водохранилищ и иных искусственных водных объектов, а также гидротехнических сооружений и специализированных портов;
- строительство и эксплуатация водохранилищ и иных искусственных водных объектов, а также гидротехнических сооружений и специализированных портов;
- строительство, реконструкция, эксплуатация линейных объектов;
- осуществление религиозной деятельности;
- выращивание посадочного материала лесных растений (саженцев, семян);
- иные виды, определенные в соответствии с частью 2 статьи 6 настоящего Кодекса.

Сведения об обременениях проектируемого лесного участка.

По данным государственного лесного реестра квартал № 56 [выдел 42 (часть)] Баджалского участкового лесничества Амгуньского лесничества, обременений не имеет.

Сведения об ограничениях использования лесов.

С учетом целевого назначения, правового режима лесов и вида использования, установленного лесным законодательством Российской Федерации, лесохозяйственным регламентом Амгуньского лесничества предусмотрены следующие ограничения в использовании лесов.

При использовании лесов в целях строительства, реконструкции и эксплуатации линейных объектов исключаются случаи:

- повреждения лесных насаждений, растительного покрова и почв за пределами предоставленного лесного участка и соответствующей охранный зоны;
- захламления прилегающих территорий за пределами предоставленного лесного участка строительным и бытовым мусором, отходами древесины, иными видами отходов;
- загрязнения площади предоставленного лесного участка и территории за его пределами химическими и радиоактивными веществами;
- проезда транспортных средств и иных механизмов по произвольным, неустановленным маршрутам за пределами предоставленного лесного участка и соответствующей охранный зоны.

В защитных лесах запрещается осуществление деятельности, несовместимой с их целевым назначением и полезными функциями (ч. 6, ст. 111 ЛК РФ).

На особо защитных участках лесов запрещается осуществление деятельности, несовместимой с их целевым назначением и полезными функциями.

В нерестоохраненных полосах лесов запрещается движение и стоянка транспортных средств (кроме специальных транспортных средств), за исключением их движения по дорогам и стоянки на дорогах и в специально оборудованных местах, имеющих твердое покрытие.

Использование лесов должно производиться с соблюдением требований, установленных законодательством Российской Федерации о железнодорожном и автомобильном транспорте.

При выполнении работ по лесовосстановлению в защитных полосах лесов, расположенных вдоль железнодорожных путей общего пользования, федеральных автомобильных дорог общего пользования, автомобильных дорог общего пользования, находящихся в собственности субъектов Российской Федерации (далее - защитные придорожные полосы лесов) используются древесные породы, устойчивые к вредным веществам, поступающим в атмосферу, почву в связи со строительством, эксплуатацией, ремонтом автомобильных дорог (п. 13 пр. Рослесхоза от 14.12.2010 № 485).

Сведения о наличии зданий, сооружений, объектов, связанных с созданием лесной инфраструктуры и объектов, не связанных с созданием лесной инфраструктуры на проектируемом лесном участке.

Таблица 1.13 – Сведения о наличии зданий, сооружений, объектов, связанных с созданием лесной инфраструктуры и объектов, не связанных с созданием лесной инфраструктуры на проектируемом лесном участке

№ п/п	Участковое лесничество/урочище (при наличии)	Номер квартала	Номер выдела	Площадь объекта (га)	Наименование объекта
1	2	3	4	5	6
Объекты, не связанные с созданием лесной инфраструктуры					
-	-	-	-	-	-
Объекты, связанные с созданием лесной инфраструктуры					
-	-	-	-	-	-

Сведения о наличии на проектируемом лесном участке особо защитных участков лесов, особо охраняемых природных территорий, зон с особыми условиями использования территорий.

Таблица 1.14 – Сведения о наличии на проектируемом лесном участке особо защитных участков лесов, особо охраняемых природных территорий, зон с особыми условиями использования территорий

№ п/п	Наименование участкового лесничества/урочища (при наличии)	Номер квартала	Номер выдела	Виды ОЗУ, наименование ООПТ, виды зон с особыми условиями использования территорий	Общая площадь, га
1	2	3	4	5	6
Виды ОЗУ (особо защитные участки)					
-	-	-	-	-	-
ООПТ (особо охраняемые природные территории)					
-	-	-	-	-	-


Проектирование вида использования лесов лесного участка.

Согласно лесохозяйственному регламенту Амгуньского лесничества, квартал № 56 [выдел 42 (часть)] Баджальского участкового лесничества, Амгуньского лесничества, в границах которого расположен проектируемый лесной участок, относится к зоне планируемого освоения для строительства, реконструкции, эксплуатации линейных объектов.

СХЕМА РАСПОЛОЖЕНИЯ ПРОЕКТИРУЕМОГО ЛЕСНОГО УЧАСТКА

Субъект Российской Федерации	Хабаровский край
Муниципальное образование	Солнечный муниципальный район
Категория земель	Земли лесного фонда
Лесничество	Амгунское
Участковое лесничество	Баджальское
Вид использования лесов	Строительство, реконструкция, эксплуатация линейных объектов
Цель предоставления лесного участка	Строительство линейных объектов путей железнодорожных в рамках проекта: «Двухпутные подходы к мостовому переходу на перегоне Джамку - Сектали с примыканием к станциям Джамку и Сектали Дальневосточной железной дороги»
Особые отметки:	Защитные леса

Масштаб 1:25 000

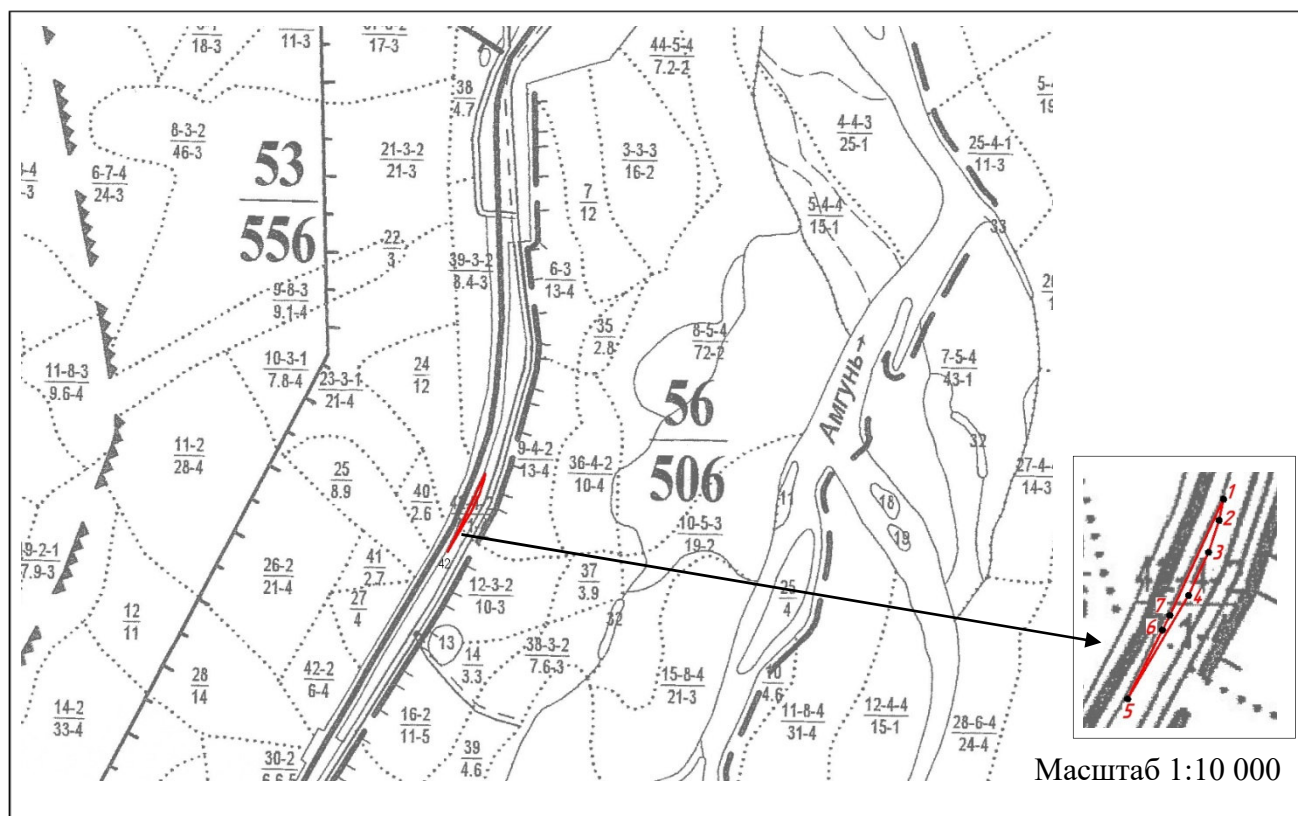

Условные обозначения:

	граница лесного квартала	56 506	лесной квартал: номер и его площадь, га
	граница лесотаксационного выдела	36-3 23-4	лесотаксационный выдел
	границы испрашиваемого лесного участка, площадь – 0,1992 гектар		
	номер поворотной точки границ лесного участка		

Образуемый лесной участок с условным номером 17, предназначенный для размещения и эксплуатации линейного объекта.

Местоположение, границы и площадь проектируемого лесного участка.

Субъект Российской Федерации	Хабаровский край
Муниципальное образование	Солнечный муниципальный район
Категория земель	Земли лесного фонда
Лесничество	Амгуньское
Участковое лесничество	Баджальское
Целевое назначение лесов, категория защитных лесов	Защитные леса: ценные леса: нерестоохранные полосы лесов
Кварталы, выделы	квартал № 23 [выделы 35 (часть), 53 - 55 (части)]
Целевое назначение лесов, категория защитных лесов	Защитные леса: леса, выполняющие функции защиты природных и иных объектов: леса, расположенные в защитных полосах лесов (леса, расположенные в границах полос отвода железных дорог и придорожных полос автомобильных дорог, установленных в соответствии с законодательством Российской Федерации о железнодорожном транспорте, законодательством об автомобильных дорогах и о дорожной деятельности)
Кварталы, выделы	квартал № 25 [выделы 28 (часть), 33 (часть)]
Площадь проектируемого лесного участка, га	0,9796

Целевое назначение лесов.

В соответствии с приказом Федерального агентства лесного хозяйства от "09" октября 2008 г. № 288 «Об определении количества лесничеств на территории Хабаровского края и установлении их границ» на территории Хабаровского края Баджальское участковое лесничество, входит в состав Амгуньского лесничества.

На момент проектирования лесного участка, на территории Амгуньского лесничества распространяется действие лесохозяйственного регламента, утвержденного приказом управления лесами Правительства Хабаровского края от «13» декабря 2018 г. № 1139 П. Согласно Лесному плану Хабаровского края, утвержденному постановлением Губернатора Хабаровского края от «31» января 2019 года № 5 и лесохозяйственному регламенту Амгуньского лесничества, квартал № 23 [выделы 35 (часть), 53 - 55 (части)] Баджальского участкового лесничества, в котором расположен проектируемый лесной участок, относится к защитным лесам: ценные леса: нерестоохранные полосы лесов. Квартал № 25 [выделы 28 (часть), 33 (часть)] Баджальского участкового лесничества, в котором расположен проектируемый лесной участок, относится к защитным лесам: леса, выполняющие функции защиты природных и иных объектов: леса, расположенные в защитных полосах лесов (леса, расположенные в границах полос отвода железных дорог и придорожных полос автомобильных дорог, установленных в соответствии с законодательством Российской Федерации о железнодорожном транспорте,

законодательством об автомобильных дорогах и о дорожной деятельности). Проектная документация подготовлена с целью образования земельного (лесного) участка.

Лесной участок, площадью 0,9796 га¹, образуется путем раздела земельного участка с кадастровым номером 27:00:0000000:10. При этом земельный участок, раздел которого осуществляется, сохраняется в измененных границах.

Количественные и качественные характеристики проектируемого лесного участка.

Количественные и качественные характеристики проектируемого лесного участка составлены на основании данных государственного лесного реестра Амгуньского лесничества.

Таблица 1.15 – Распределение земель

Общая площадь, га	в том числе									
	лесные земли					нелесные земли				
	занятые лесными насаждениями, всего	в том числе покрытые лесными культурами	лесные питомники, плантации	не занятые лесными насаждениями	итого	дороги	просеки	болота	другие	итого
1	2	3	4	5	6	7	8	9	10	11
0,9796	0,9796	-	-	-	0,9796	-	-	-	-	-

Таблица 1.16 – Таксационное описание участка

Наименование участкового лесничества	№ квартала	№ выдела	Площадь, га	Состав насаждения	Класс возраста/ возраст, лет	Бонитет	Полнота	Общий запас древесины, м³
1	2	3	4	5	6	7	8	9
Защитные леса – ценные леса: нерестоохранные полосы лесов								
Баджалское	23	35ч	0,3425	5ББ4ОС1Л+ИВ	3/30	3	0,8	30,8
		53ч	0,0822	4Л4Е1П1ББ	8/150	3	0,7	21,4
		54ч	0,3481	5ББ4ОС1Л+ИВ	3/30	3	0,8	31,3
		55ч	0,1124	4Л4Е1П1ББ	8/150	3	0,7	29,2
Всего			0,8852	-	-	-	-	112,7
Защитные леса – леса, выполняющие функции защиты природных и иных объектов: леса, расположенные в защитных полосах лесов (леса, расположенные в границах полос отвода железных дорог и придорожных полос автомобильных дорог, установленных в соответствии с законодательством Российской Федерации о железнодорожном транспорте, законодательством об автомобильных дорогах и о дорожной деятельности)								
Баджалское	25	28ч	0,0566	5Л4Е1ББ+П	6/110	3	0,7	11,9
		33ч	0,0378	5Л4Е1ББ+П	6/110	3	0,7	7,9
Всего			0,0944	-	-	-	-	19,8
Всего по участку			0,9796	-	-	-	-	132,5

Примечание: ч – часть выдела

Лесохозяйственные особенности участка: нет.

¹ Площадь проектируемого лесного участка, вычисленная с использованием технологических и программных средств. Значение площади лесного участка может быть уточнено при проведении кадастровых работ не более чем на десять процентов.

Таблица 1.17 – Характеристика насаждений проектируемого лесного участка

Участковое лесничество	Номер квартала	Номер выдела	Площадь (га)/запас древесины при наличии (м³)	в том числе по группам возраста древостоя (га/м³)			
				молодняки	средневозрастные	приспевающие	спелые и перестойные
1	2	3	5	6	7	8	9
Баджальское	23	35ч	0,3425/30,8	-	0,3425/30,8	-	-
		53ч	0,0822/21,4	-	-	-	0,0822/21,4
		54ч	0,3481/31,3	-	0,3481/31,3	-	-
		55ч	0,1124/29,2	-	-	-	0,1124/29,2
	25	28ч	0,0566/11,9	-	-	-	0,0566/11,9
		33ч	0,0378/7,9	-	-	-	0,0378/7,9
Всего			0,9796/132,5	-	0,6906/62,1	-	0,2890/70,4

Примечание: ч – часть выдела

Таблица 1.18 – Средние таксационные показатели насаждений проектируемого лесного участка

Целевое назначение лесов	Хозяйство, преобладающая порода	Состав насаждений	Возраст	Бонитет	Полнота	Средний запас древесины (м³ /га)			
						молодняки	средневозрастные	приспевающие	спелые и перестойные
1	2	3	4	5	6	7	8	9	10
Защитные	Мягколиственное, ББ	2,9ББ 2,7Л 2,1Е 1,9ОС 0,4П	62	3	0,77	-	90	-	244

Таблица 1.19 – Виды и объемы использования лесов на проектируемом лесном участке

Целевое назначение лесов	Хозяйство (хвойное, твердолиственное, мягколиственные)	Площадь (га)	Единица измерения	Объемы использования лесов (изъятия лесных ресурсов)
1	2	3	4	5
Вид использования лесов – строительство, реконструкция, эксплуатация линейных объектов. Цель предоставления лесного участка – строительство линейных объектов: путей железнодорожных в рамках проекта: «Двухпутные подходы к мостовому переходу на перегоне Джамку - Сектали с примыканием к станциям Джамку и Сектали Дальневосточной железной дороги»				
Защитные	мягколиственное	0,9796	-	-

Виды использования лесов на проектируемом лесном участке.

Лесохозяйственным регламентом Амгуньского лесничества в кварталы № 23 [выделы 35 (часть), 53 - 55 (части)], № 25 [выделы 28 (часть), 33 (часть)] Баджальского участкового лесничества и, соответственно, в проектируемом лесном участке установлены следующие виды разрешенного использования лесов:

- заготовка и сбор недревесных лесных ресурсов;
- заготовка пищевых лесных ресурсов и сбор лекарственных растений;
- осуществление научно-исследовательской деятельности, образовательной деятельности;
- осуществление рекреационной деятельности;
- строительство и эксплуатация водохранилищ и иных искусственных водных объектов, а также гидротехнических сооружений и специализированных портов;
- строительство, реконструкция, эксплуатация линий электропередачи, линий связи, дорог, трубопроводов и др. линейных объектов;

- осуществление религиозной деятельности;
- выращивание посадочного материала лесных растений (саженцев, семян);
- иные виды, определенные в соответствии с частью 2 статьи 6 настоящего Кодекса.

Сведения об обременениях проектируемого лесного участка.

По данным государственного лесного реестра кварталы № 23 [выделы 35 (часть), 53 - 55 (части)], № 25 [выделы 28 (часть), 33 (часть)] Баджальского участкового лесничества Амгуньского лесничества, обременений не имеет.

Сведения об ограничениях использования лесов.

С учетом целевого назначения, правового режима лесов и вида использования, установленного лесным законодательством Российской Федерации, лесохозяйственным регламентом Амгуньского лесничества предусмотрены следующие ограничения в использовании лесов.

При использовании лесов в целях строительства, реконструкции и эксплуатации линейных объектов исключаются случаи:

- повреждения лесных насаждений, растительного покрова и почв за пределами предоставленного лесного участка и соответствующей охранной зоны;
- захламления прилегающих территорий за пределами предоставленного лесного участка строительным и бытовым мусором, отходами древесины, иными видами отходов;
- загрязнения площади предоставленного лесного участка и территории за его пределами химическими и радиоактивными веществами;
- проезда транспортных средств и иных механизмов по произвольным, неустановленным маршрутам за пределами предоставленного лесного участка и соответствующей охранной зоны.

В защитных лесах запрещается осуществление деятельности, несовместимой с их целевым назначением и полезными функциями (ч. 6, ст. 111 ЛК РФ).

На особо защитных участках лесов запрещается осуществление деятельности, несовместимой с их целевым назначением и полезными функциями.

В нересторохранных полосах лесов запрещается движение и стоянка транспортных средств (кроме специальных транспортных средств), за исключением их движения по дорогам и стоянки на дорогах и в специально оборудованных местах, имеющих твердое покрытие.

Использование лесов должно производиться с соблюдением требований, установленных законодательством Российской Федерации о железнодорожном и автомобильном транспорте.

При выполнении работ по лесовосстановлению в защитных полосах лесов, расположенных вдоль железнодорожных путей общего пользования, федеральных автомобильных дорог общего пользования, автомобильных дорог общего пользования, находящихся в собственности субъектов Российской Федерации (далее - защитные придорожные полосы лесов) используются древесные породы, устойчивые к вредным веществам, поступающим в атмосферу, почву в связи со строительством, эксплуатацией, ремонтом автомобильных дорог (п. 13 пр. Рослесхоза от 14.12.2010 № 485).

Сведения о наличии зданий, сооружений, объектов, связанных с созданием лесной инфраструктуры и объектов, не связанных с созданием лесной инфраструктуры на проектируемом лесном участке.

Таблица 1.20 – Сведения о наличии зданий, сооружений, объектов, связанных с созданием лесной инфраструктуры и объектов, не связанных с созданием лесной инфраструктуры на проектируемом лесном участке

№ п/п	Участковое лесничество/урочище (при наличии)	Номер квартала	Номер выдела	Площадь объекта (га)	Наименование объекта
1	2	3	4	5	6
Объекты, не связанные с созданием лесной инфраструктуры					
-	--	-	-	-	-
Объекты, связанные с созданием лесной инфраструктуры					
-	-	-	-	-	-

Сведения о наличии на проектируемом лесном участке особо защитных участков лесов, особо охраняемых природных территорий, зон с особыми условиями использования территорий.

Таблица 1.21 – Сведения о наличии на проектируемом лесном участке особо защитных участков лесов, особо охраняемых природных территорий, зон с особыми условиями использования территорий

№ п/п	Наименование участкового лесничества/урочища (при наличии)	Номер квартала	Номер выдела	Виды ОЗУ, наименование ООПТ, виды зон с особыми условиями использования территорий	Общая площадь, га
1	2	3	4	5	6
Виды ОЗУ (особо защитные участки)					
1	Баджальское	25	28ч	Опушки леса, примыкающие к ж/д	0,0566
ООПТ (особо охраняемые природные территории)					
1	Баджальское	23	35ч	Государственный заказник федерального значения «Баджальский»	0,3425
2			53ч		0,0822
3			54ч		0,3481
4			55ч		0,1124
5		25	28ч		0,0566
6			33ч		0,0378
Итого					0,9796

Примечание: ч – часть выдела


Проектирование вида использования лесов лесного участка.

Согласно лесохозяйственному регламенту Амгуньского лесничества, кварталы № 23 [выделы 35 (часть), 53 - 55 (части)], № 25 [выделы 28 (часть), 33 (часть)] Баджальского участкового лесничества, Амгуньского лесничества, в границах которого расположен проектируемый лесной участок, относится к зоне планируемого освоения для строительства, реконструкции, эксплуатации линейных объектов.

СХЕМА РАСПОЛОЖЕНИЯ ПРОЕКТИРУЕМОГО ЛЕСНОГО УЧАСТКА

Субъект Российской Федерации	Хабаровский край
Муниципальное образование	Солнечный муниципальный район
Категория земель	Земли лесного фонда
Лесничество	Амгунское
Участковое лесничество	Баджалское
Вид использования лесов	Строительство, реконструкция, эксплуатация линейных объектов
Цель предоставления лесного участка	Строительство линейных объектов путей железнодорожных в рамках проекта: «Двухпутные подходы к мостовому переходу на перегоне Джамку - Сектали с примыканием к станциям Джамку и Сектали Дальневосточной железной дороги»
Особые отметки:	Защитные леса

Масштаб 1:25 000

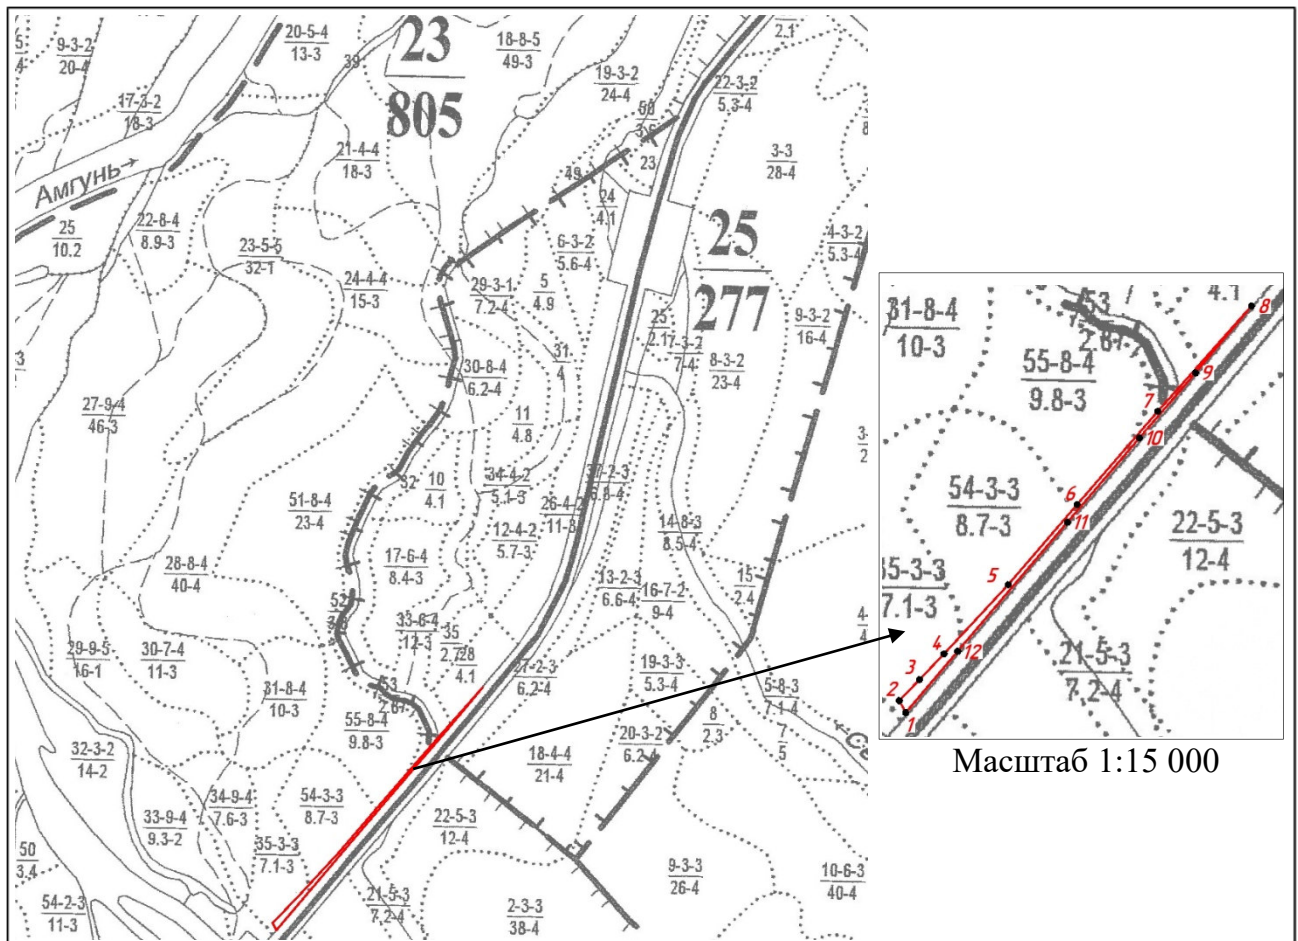

Масштаб 1:15 000

Условные обозначения:

	граница лесного квартала	23 805	лесной квартал: номер и его площадь, га
	граница лесотаксационного выдела	36-3 23-4	лесотаксационный выдел
	границы испрашиваемого лесного участка, площадь – 0,9796 гектар		
	номер поворотной точки границ лесного участка		

Образуемый лесной участок с условным номером 18, предназначенный для размещения и эксплуатации линейного объекта.

Местоположение, границы и площадь проектируемого лесного участка.

Субъект Российской Федерации	Хабаровский край
Муниципальное образование	Солнечный муниципальный район
Категория земель	Земли лесного фонда
Лесничество	Амгуньское
Участковое лесничество	Баджальское
Целевое назначение лесов, категория защитных лесов	Защитные леса: леса, выполняющие функции защиты природных и иных объектов: леса, расположенные в защитных полосах лесов (леса, расположенные в границах полос отвода железных дорог и придорожных полос автомобильных дорог, установленных в соответствии с законодательством Российской Федерации о железнодорожном транспорте, законодательством об автомобильных дорогах и о дорожной деятельности)
Кварталы, выделы	квартал № 25 [выделы 3 (часть), 7 (часть), 8 (часть)]
Площадь проектируемого лесного участка, га	1,1385

Целевое назначение лесов.

В соответствии с приказом Федерального агентства лесного хозяйства от "09" октября 2008 г. № 288 «Об определении количества лесничеств на территории Хабаровского края и установлении их границ» на территории Хабаровского края Баджальское участковое лесничество, входит в состав Амгуньского лесничества.

На момент проектирования лесного участка, на территории Амгуньского лесничества распространяется действие лесохозяйственного регламента, утвержденного приказом управления лесами Правительства Хабаровского края от «13» декабря 2018 г. № 1139 П. Согласно Лесному плану Хабаровского края, утвержденному постановлением Губернатора Хабаровского края от «31» января 2019 года № 5 и лесохозяйственному регламенту Амгуньского лесничества, квартал № 25 [выделы 3 (часть), 7 (часть), 8 (часть)] Баджальского участкового лесничества, в котором расположен проектируемый лесной участок, относится к защитным лесам: леса, выполняющие функции защиты природных и иных объектов: леса, расположенные в защитных полосах лесов (леса, расположенные в границах полос отвода железных дорог и придорожных полос автомобильных дорог, установленных в соответствии с законодательством Российской Федерации о железнодорожном транспорте, законодательством об автомобильных дорогах и о дорожной деятельности). Проектная документация подготовлена с целью образования земельного (лесного) участка.

Лесной участок, площадью 1,1385 га^[1], образуется путем раздела земельного участка с кадастровым номером 27:00:0000000:10. При этом земельный участок, раздел которого осуществляется, сохраняется в измененных границах.

¹ Площадь проектируемого лесного участка, вычисленная с использованием технологических и программных средств. Значение площади лесного участка может быть уточнено при проведении кадастровых работ не более чем на десять процентов.

Количественные и качественные характеристики проектируемого лесного участка.

Количественные и качественные характеристики проектируемого лесного участка составлены на основании данных государственного лесного реестра Амгуньского лесничества.

Таблица 1.22 – Распределение земель

Общая площадь, га	в том числе									
	лесные земли					нелесные земли				
	занятые лесными насаждениями, всего	в том числе покрытые лесными культурами	лесные питомники, плантации	не занятые лесными насаждениями	итого	дороги	просеки	болота	другие	итого
1	2	3	4	5	6	7	8	9	10	11
1,1385	1,1385	-	-	-	1,1385	-	-	-	-	-

Таблица 1.23 – Таксационное описание участка

Наименование участкового лесничества	№ квартала	№ выдела	Площадь, га	Состав насаждения	Класс возраста/ возраст, лет	Бонитет	Полнота	Общий запас древесины, м³
1	2	3	4	5	6	7	8	9
Защитные леса – леса, выполняющие функции защиты природных и иных объектов: леса, расположенные в защитных полосах лесов (леса, расположенные в границах полос отвода железных дорог и придорожных полос автомобильных дорог, установленных в соответствии с законодательством Российской Федерации о железнодорожном транспорте, законодательством об автомобильных дорогах и о дорожной деятельности)								
Баджалское	25	3ч	0,5857	4ББЗЛ2ОС1ИВ +ОЛ	3/30	4	0,7	23,4
		7ч	0,0742	4ББЗОС2Л1Е+ИВ	3/30	4	0,7	3,7
		8ч	0,4786	6ББ2ОС2Л	3/30	4	0,7	23,9
Всего			1,1385	-	-	-	-	51

Примечание: ч – часть выдела

Лесохозяйственные особенности участка: нет.

Таблица 1.24 – Характеристика насаждений проектируемого лесного участка

Участковое лесничество	Номер квартала	Номер выдела	Площадь (га)/запас древесины при наличии (м³)	в том числе по группам возраста древостоя (га/м³)			
				молодняки	средневозрастные	приспевающие	спелые и перестойные
1	2	3	5	6	7	8	9
Баджалское	25	3ч	0,5857/23,4	-	0,5857/23,4	-	-
		7ч	0,0742/3,7	-	0,0742/3,7	-	-
		8ч	0,4786/23,9	-	0,4786/23,9	-	-
Всего			1,1385/51	-	1,1385/51	-	-

Примечание: ч – часть выдела

Таблица 1.25 – Средние таксационные показатели насаждений проектируемого лесного участка

Целевое назначение лесов	Хозяйство, преобладающая порода	Состав насаждений	Возраст	Бонитет	Полнота	Средний запас древесины (м ³ /га)			
						молодняки	средневозрастные	приспевающие	спелые и перестойные
1	2	3	4	5	6	7	8	9	10
Защитные	Мягколиственное, ББ	4,9ББ 2,5Л 2,1ОС 0,4ИВ 0,1Е	30	4	0,7	-	45	-	-

Таблица 1.26 – Виды и объемы использования лесов на проектируемом лесном участке

Целевое назначение лесов	Хозяйство (хвойное, твердолиственное, мягколиственные)	Площадь (га)	Единица измерения	Объемы использования лесов (изъятия лесных ресурсов)
1	2	3	4	5
Вид использования лесов – строительство, реконструкция, эксплуатация линейных объектов. Цель предоставления лесного участка – строительство линейных объектов: путей железнодорожных в рамках проекта: «Двухпутные подходы к мостовому переходу на перегоне Джамку - Сектали с примыканием к станциям Джамку и Сектали Дальневосточной железной дороги»				
Защитные	мягколиственное	1,1385	-	-

Виды использования лесов на проектируемом лесном участке.

Лесохозяйственным регламентом Амгуньского лесничества в квартале № 25 [выделы 3 (часть), 7 (часть), 8 (часть)] Баджальского участкового лесничества и, соответственно, в проектируемом лесном участке установлены следующие виды разрешенного использования лесов:

- заготовка и сбор недревесных лесных ресурсов;
- заготовка пищевых лесных ресурсов и сбор лекарственных растений;
- осуществление научно-исследовательской деятельности, образовательной деятельности;
- осуществление рекреационной деятельности;
- строительство и эксплуатация водохранилищ и иных искусственных водных объектов, а также гидротехнических сооружений и специализированных портов;
- строительство, реконструкция, эксплуатация линий электропередачи, линий связи, дорог, трубопроводов и др. линейных объектов;
- осуществление религиозной деятельности;
- выращивание посадочного материала лесных растений (саженцев, семян);
- иные виды, определенные в соответствии с частью 2 статьи 6 настоящего Кодекса.

Сведения об обременениях проектируемого лесного участка.

По данным государственного лесного реестра квартал № 25 [выделы 3 (часть), 7 (часть), 8 (часть)] Баджальского участкового лесничества Амгуньского лесничества, обременений не имеет.

Сведения об ограничениях использования лесов.

С учетом целевого назначения, правового режима лесов и вида использования, установленного лесным законодательством Российской Федерации, лесохозяйственным регламентом Амгуньского лесничества предусмотрены следующие ограничения в использовании лесов.

При использовании лесов в целях строительства, реконструкции и эксплуатации линейных объектов исключаются случаи:

- повреждения лесных насаждений, растительного покрова и почв за пределами предоставленного лесного участка и соответствующей охранной зоны;
- захламления прилегающих территорий за пределами предоставленного лесного участка строительным и бытовым мусором, отходами древесины, иными видами отходов;
- загрязнения площади предоставленного лесного участка и территории за его пределами химическими и радиоактивными веществами;

- проезда транспортных средств и иных механизмов по произвольным, неустановленным маршрутам за пределами предоставленного лесного участка и соответствующей охранной зоны.

В защитных лесах запрещается осуществление деятельности, несовместимой с их целевым назначением и полезными функциями (ч. 6, ст. 111 ЛК РФ).

На особо защитных участках лесов запрещается осуществление деятельности, несовместимой с их целевым назначением и полезными функциями.

Использование лесов должно производиться с соблюдением требований, установленных законодательством Российской Федерации о железнодорожном и автомобильном транспорте.

При выполнении работ по лесовосстановлению в защитных полосах лесов, расположенных вдоль железнодорожных путей общего пользования, федеральных автомобильных дорог общего пользования, автомобильных дорог общего пользования, находящихся в собственности субъектов Российской Федерации (далее - защитные придорожные полосы лесов) используются древесные породы, устойчивые к вредным веществам, поступающим в атмосферу, почву в связи со строительством, эксплуатацией, ремонтом автомобильных дорог (п. 13 пр. Рослесхоза от 14.12.2010 № 485).

Сведения о наличии зданий, сооружений, объектов, связанных с созданием лесной инфраструктуры и объектов, не связанных с созданием лесной инфраструктуры на проектируемом лесном участке.

Таблица 1.27 – Сведения о наличии зданий, сооружений, объектов, связанных с созданием лесной инфраструктуры и объектов, не связанных с созданием лесной инфраструктуры на проектируемом лесном участке

№ п/п	Участковое лесничество/урочище (при наличии)	Номер квартала	Номер выдела	Площадь объекта (га)	Наименование объекта
1	2	3	4	5	6
Объекты, не связанные с созданием лесной инфраструктуры					
-	-	-	-	-	-
Объекты, связанные с созданием лесной инфраструктуры					
-	-	-	-	-	-

Сведения о наличии на проектируемом лесном участке особо защитных участков лесов, особо охраняемых природных территорий, зон с особыми условиями использования территорий.

Таблица 1.28 – Сведения о наличии на проектируемом лесном участке особо защитных участков лесов, особо охраняемых природных территорий, зон с особыми условиями использования территорий

№ п/п	Наименование участкового лесничества/урочища (при наличии)	Номер квартала	Номер выдела	Виды ОЗУ, наименование ООПТ, виды зон с особыми условиями использования территорий	Общая площадь, га
1	2	3	4	5	6
Виды ОЗУ (особо защитные участки)					
-	-	-	-	-	-
ООПТ (особо охраняемые природные территории)					
1	Баджальское	25	3ч	Государственный заказник федерального значения «Баджальский»	0,5857
2			7ч		0,0742
3			8ч		0,4786
Итого					1,1385

Примечание: ч – часть выдела

Проектирование вида использования лесов лесного участка.

Согласно лесохозяйственному регламенту Амгуньского лесничества, квартал № 25 [выделы 3 (часть), 7 (часть), 8 (часть)] Баджальского участкового лесничества, Амгуньского лесничества, в границах которого расположен проектируемый лесной участок, относится к зоне планируемого освоения для строительства, реконструкции, эксплуатации линейных объектов.

СХЕМА РАСПОЛОЖЕНИЯ ПРОЕКТИРУЕМОГО ЛЕСНОГО УЧАСТКА

Субъект Российской Федерации

Хабаровский край

Муниципальное образование

Солнечный муниципальный район

Категория земель

Земли лесного фонда

Лесничество

Амгунское

Участковое лесничество

Баджалское

Вид использования лесов

Строительство, реконструкция, эксплуатация линейных объектов


Цель предоставления лесного участка

Строительство линейных объектов путей железнодорожных в рамках проекта: «Двухпутные подходы к мостовому переходу на перегоне Джамку - Сектали с примыканием к станциям Джамку и Сектали Дальневосточной железной дороги»

Особые отметки:

Защитные леса

Масштаб 1:25 000

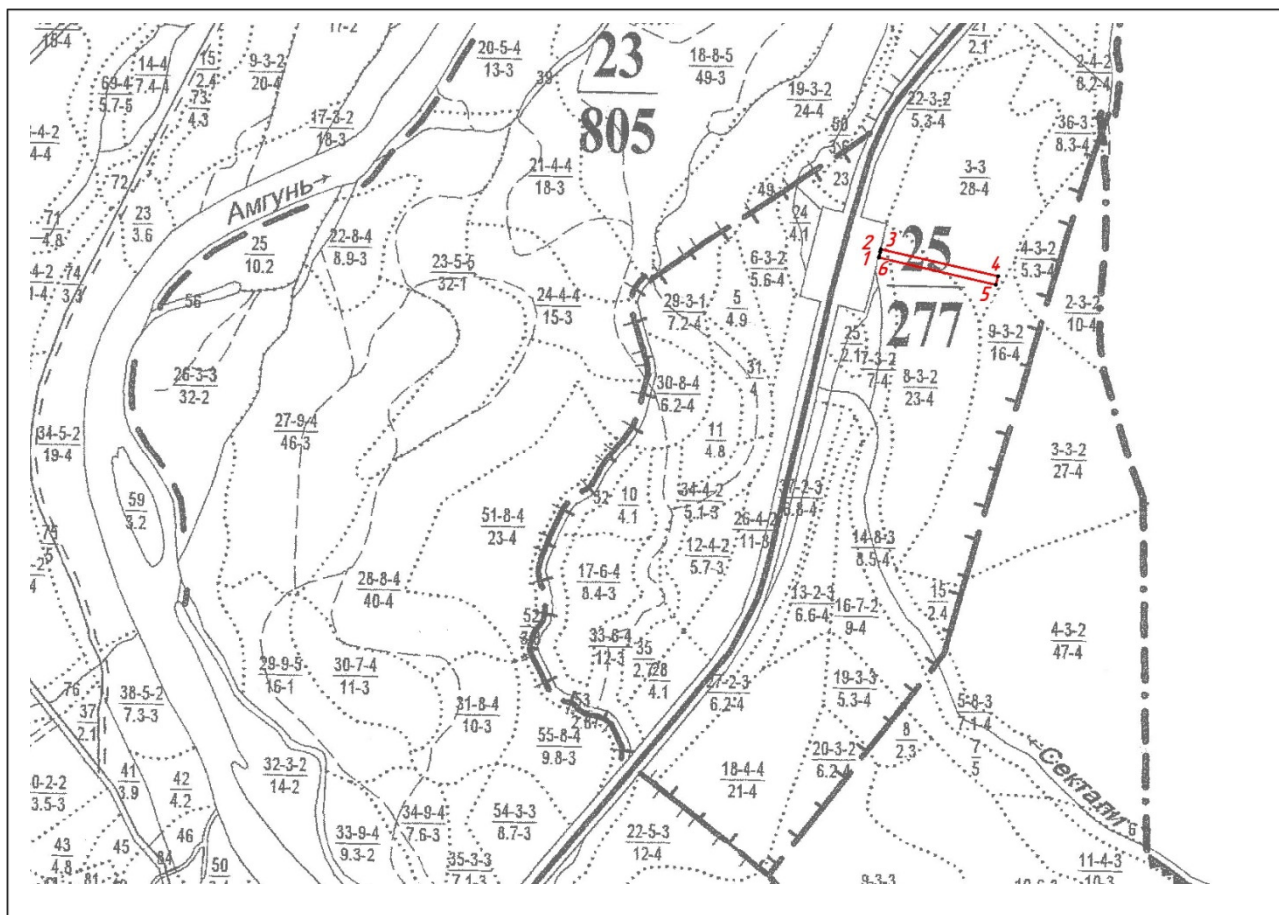

Условные обозначения:

	граница лесного квартала	25 277	лесной квартал: номер и его площадь, га
	граница лесотаксационного выдела	35-3 23-4	лесотаксационный выдел
	границы испрашиваемого лесного участка, площадь – 1,1385 гектар		
	номер поворотной точки границ лесного участка		

Образуемый лесной участок с условным номером 19, предназначенный для размещения и эксплуатации линейного объекта.

Местоположение, границы и площадь проектируемого лесного участка.

Субъект Российской Федерации	Хабаровский край
Муниципальное образование	Солнечный муниципальный район
Категория земель	Земли лесного фонда
Лесничество	Амгуньское
Участковое лесничество	Баджальское
Целевое назначение лесов, категория защитных лесов	Защитные леса: леса, выполняющие функции защиты природных и иных объектов: леса, расположенные в защитных полосах лесов (леса, расположенные в границах полос отвода железных дорог и придорожных полос автомобильных дорог, установленных в соответствии с законодательством Российской Федерации о железнодорожном транспорте, законодательством об автомобильных дорогах и о дорожной деятельности)
Кварталы, выделы	квартал № 25 [выделы 1 (часть), 2 (часть)]
Участковое лесничество	Амгуньское
Целевое назначение лесов, категория защитных лесов	Защитные леса: леса, выполняющие функции защиты природных и иных объектов: леса, расположенные в защитных полосах лесов (леса, расположенные в границах полос отвода железных дорог и придорожных полос автомобильных дорог, установленных в соответствии с законодательством Российской Федерации о железнодорожном транспорте, законодательством об автомобильных дорогах и о дорожной деятельности)
Кварталы, выделы	квартал № 372 [выделы 29 -30 (части), 46 (часть)]
Целевое назначение лесов, категория защитных лесов	Защитные леса: ценные леса: нерестоохранные полосы лесов
Кварталы, выделы	квартал № 372 [выделы 41 - 42 (части)]
Площадь проектируемого лесного участка, га	0,8870

Целевое назначение лесов.

В соответствии с приказом Федерального агентства лесного хозяйства от "09" октября 2008 г. № 288 «Об определении количества лесничеств на территории Хабаровского края и установлении их границ» на территории Хабаровского края Баджальское и Амгуньское участковые лесничества, входят в состав Амгуньского лесничества.

На момент проектирования лесного участка, на территории Амгуньского лесничества распространяется действие лесохозяйственного регламента, утвержденного приказом управления лесами Правительства Хабаровского края от «13» декабря 2018 г. № 1139 П. Согласно Лесному плану Хабаровского края, утвержденному постановлением Губернатора Хабаровского края от «31» января 2019 года № 5 и лесохозяйственному регламенту Амгуньского лесничества, квартал № 25 [выделы 1 (часть), 2 (часть)] Баджалского участкового лесничества, в котором расположен проектируемый лесной участок, относится к защитным лесам: леса, выполняющие функции защиты природных и иных объектов: леса, расположенные в защитных полосах лесов (леса, расположенные в границах полос отвода железных дорог и придорожных полос автомобильных дорог, установленных в соответствии с законодательством Российской Федерации о железнодорожном транспорте, законодательством об автомобильных дорогах и о дорожной деятельности). Квартал № 372 [выделы 29 -30 (части), 46 (часть)] Амгуньского участкового лесничества, в котором расположен проектируемый лесной участок, относится к защитным лесам: леса, выполняющие функции защиты природных и иных объектов: леса, расположенные в защитных полосах лесов (леса, расположенные в границах полос отвода железных дорог и придорожных полос автомобильных дорог, установленных в соответствии с законодательством Российской Федерации о железнодорожном транспорте, законодательством об автомобильных дорогах и о дорожной деятельности). Квартал № 372 [выделы 41 -42 (части)] Амгуньского участкового лесничества, в котором расположен проектируемый лесной участок, относится к защитным лесам: ценные леса: нерестохранимые полосы лесов. Проектная документация подготовлена с целью образования земельного (лесного) участка.

Лесной участок, площадью 0,8870 га¹, образуется путем раздела земельного участка с кадастровым номером 27:00:0000000:10. При этом земельный участок, раздел которого осуществляется, сохраняется в измененных границах.

Количественные и качественные характеристики проектируемого лесного участка.

Количественные и качественные характеристики проектируемого лесного участка составлены на основании данных государственного лесного реестра Амгуньского лесничества.

Таблица 1.29 – Распределение земель

Общая площадь, га	в том числе									
	лесные земли					нелесные земли				
	занятые лесными насаждениями, всего	в том числе покрытые лесными культурами	лесные питомники, плантации	не занятые лесными насаждениями	итого	дороги	просеки	болота	другие	итого
1	2	3	4	5	6	7	8	9	10	11
0,8870	0,8870	-	-	-	0,8870	-	-	-	-	-

¹ Площадь проектируемого лесного участка, вычисленная с использованием технологических и программных средств. Значение площади лесного участка может быть уточнено при проведении кадастровых работ не более чем на десять процентов.

Таблица 1.30 – Таксационное описание участка

Наименование участкового лесничества	№ квартала	№ выдела	Площадь, га	Состав насаждения	Класс возраста/ возраст, лет	Бонитет	Полнота	Общий запас древесины, м³
1	2	3	4	5	6	7	8	9
Защитные леса – леса, выполняющие функции защиты природных и иных объектов: леса, расположенные в защитных полосах лесов (леса, расположенные в границах полос отвода железных дорог и придорожных полос автомобильных дорог, установленных в соответствии с законодательством Российской Федерации о железнодорожном транспорте, законодательством об автомобильных дорогах и о дорожной деятельности)								
Баджалское	25	1ч	0,1966	4ББ2Л2ОЛ1ОС 1ИВ	3/30	4	0,6	7,9
		2ч	0,1125	6ББ2Л1ОС1ОЛ	4/35	4	0,7	5,6
Амгунское	372	29ч	0,0799	4Л4ББ2ОС	2/30	4	0,5	4,8
		30ч	0,1530	5Л5ББ	2/25	5	0,5	3,1
		46ч	0,0856	4Л4ББ2ОС	2/30	4	0,5	5,1
Всего			0,6276	-	-	-	-	26,5
Защитные леса – ценные леса: нерестоохранные полосы лесов								
Амгунское	372	41ч	0,0418	8ББ2ОС	3/30	5	0,6	1
		42ч	0,2176	5Л5ББ	2/25	5	0,5	4,4
Всего			0,2594	-	-	-	-	5,4
Всего по участку			0,8870	-	-	-	-	31,9

Примечание: ч – часть выдела

Лесохозяйственные особенности участка: квартал №372 выдел 41 склон С-32°.

Таблица 1.31 – Характеристика насаждений проектируемого лесного участка

Участковое лесничество	Номер квартала	Номер выдела	Площадь (га)/запас древесины при наличии (м³)	в том числе по группам возраста древостоя (га/м³)			
				молодняки	средневозрастные	приспевающие	спелые и перестойные
1	2	3	5	6	7	8	9
Баджалское	25	1ч	0,1966/7,9	-	0,1966/7,9	-	-
		2ч	0,1125/5,6	-	0,1125/5,6	-	-
Амгунское	372	29ч	0,0799/4,8	0,0799/4,8	-	-	-
		30ч	0,1530/3,1	0,1530/3,1	-	-	-
		41ч	0,0418/1	-	0,0418/1	-	-
		42ч	0,2176/4,4	0,2176/4,4	-	-	-
		46ч	0,0856/5,1	0,0856/5,1	-	-	-
Всего			0,8870/31,9	0,5361/17,4	0,3509/14,5	-	-

Примечание: ч – часть выдела

Таблица 1.32 – Средние таксационные показатели насаждений проектируемого лесного участка

Целевое назначение лесов	Хозяйство, преобладающая порода	Состав насаждений	Возраст	Бонитет	Полнота	Средний запас древесины (м³ /га)			
						молодняки	средневозрастные	приспевающие	спелые и перестойные
1	2	3	4	5	6	7	8	9	10
Защитные	Мягколиственное, ББ	4,7ББ 3,3Л 1,1ОС 0,7ОЛ 0,2ИВ	29	5	0,55	32	41	-	-

Таблица 1.33 – Виды и объемы использования лесов на проектируемом лесном участке

Целевое назначение лесов	Хозяйство (хвойное, твердолиственное, мягколиственное)	Площадь (га)	Единица измерения	Объемы использования лесов (изъятия лесных ресурсов)
1	2	3	4	5
Вид использования лесов – строительство, реконструкция, эксплуатация линейных объектов. Цель предоставления лесного участка – строительство линейных объектов: путей железнодорожных в рамках проекта: «Двухпутные подходы к мостовому переходу на перегоне Джамку - Сектали с примыканием к станциям Джамку и Сектали Дальневосточной железной дороги»				
Защитные	мягколиственное	0,8870	-	-

Виды использования лесов на проектируемом лесном участке.

Лесохозяйственным регламентом Амгуньского лесничества в кварталах № 25 [выделы 1 (часть), 2 (часть)] Баджальского участкового лесничества, № 372 [выделы 29 - 30 (части), 41 – 42 (части), 46 (часть)] Амгуньского участкового лесничества и, соответственно, в проектируемом лесном участке установлены следующие виды разрешенного использования лесов:

- заготовка и сбор недревесных лесных ресурсов;
- заготовка пищевых лесных ресурсов и сбор лекарственных растений;
- осуществление научно-исследовательской деятельности, образовательной деятельности;
- осуществление рекреационной деятельности;
- строительство и эксплуатация водохранилищ и иных искусственных водных объектов, а также гидротехнических сооружений и специализированных портов;
- строительство, реконструкция, эксплуатация линий электропередачи, линий связи, дорог, трубопроводов и др. линейных объектов;
- осуществление религиозной деятельности;
- выращивание посадочного материала лесных растений (саженцев, сеянцев);
- иные виды, определенные в соответствии с частью 2 статьи 6 настоящего Кодекса.

Сведения об обременениях проектируемого лесного участка.

По данным государственного лесного реестра кварталы № 25 [выделы 1 (часть), 2 (часть)] Баджальского участкового лесничества, № 372 [выделы 29 -30 (части), 41 – 42 (части), 46 (часть)] Амгуньского участкового лесничества Амгуньского лесничества, обременений не имеет.

Сведения об ограничениях использования лесов.

С учетом целевого назначения, правового режима лесов и вида использования, установленного лесным законодательством Российской Федерации, лесохозяйственным регламентом Амгуньского лесничества предусмотрены следующие ограничения в использовании лесов.

При использовании лесов в целях строительства, реконструкции и эксплуатации линейных объектов исключаются случаи:

- повреждения лесных насаждений, растительного покрова и почв за пределами предоставленного лесного участка и соответствующей охранной зоны;
- захламления прилегающих территорий за пределами предоставленного лесного

участка строительным и бытовым мусором, отходами древесины, иными видами отходов;

- загрязнения площади предоставленного лесного участка и территории за его пределами химическими и радиоактивными веществами;
- проезда транспортных средств и иных механизмов по произвольным, неустановленным маршрутам за пределами предоставленного лесного участка и соответствующей охранной зоны.

В защитных лесах запрещается осуществление деятельности, несовместимой с их целевым назначением и полезными функциями (ч. 6, ст. 111 ЛК РФ).

На особо защитных участках лесов запрещается осуществление деятельности, несовместимой с их целевым назначением и полезными функциями.

В нерестоохранных полосах лесов запрещается движение и стоянка транспортных средств (кроме специальных транспортных средств), за исключением их движения по дорогам и стоянки на дорогах и в специально оборудованных местах, имеющих твердое покрытие.

Использование лесов должно производиться с соблюдением требований, установленных законодательством Российской Федерации о железнодорожном и автомобильном транспорте.

При выполнении работ по лесовосстановлению в защитных полосах лесов, расположенных вдоль железнодорожных путей общего пользования, федеральных автомобильных дорог общего пользования, автомобильных дорог общего пользования, находящихся в собственности субъектов Российской Федерации (далее - защитные придорожные полосы лесов) используются древесные породы, устойчивые к вредным веществам, поступающим в атмосферу, почву в связи со строительством, эксплуатацией, ремонтом автомобильных дорог (п. 13 пр. Рослесхоза от 14.12.2010 № 485).

Сведения о наличии зданий, сооружений, объектов, связанных с созданием лесной инфраструктуры и объектов, не связанных с созданием лесной инфраструктуры на проектируемом лесном участке.

Таблица 1.34 – Сведения о наличии зданий, сооружений, объектов, связанных с созданием лесной инфраструктуры и объектов, не связанных с созданием лесной инфраструктуры на проектируемом лесном участке

№ п/п	Участковое лесничество/урочище (при наличии)	Номер квартала	Номер выдела	Площадь объекта (га)	Наименование объекта
1	2	3	4	5	6
Объекты, не связанные с созданием лесной инфраструктуры					
-	-	-	-	-	-
Объекты, связанные с созданием лесной инфраструктуры					
-	-	-	-	-	-

Сведения о наличии на проектируемом лесном участке особо защитных участков лесов, особо охраняемых природных территорий, зон с особыми условиями использования территорий.

Таблица 1.35 – Сведения о наличии на проектируемом лесном участке особо защитных участков лесов, особо охраняемых природных территорий, зон с особыми условиями использования территорий

№ п/п	Наименование участкового лесничества/урочища (при наличии)	Номер квартала	Номер выдела	Виды ОЗУ, наименование ООПТ, виды зон с особыми условиями использования территорий	Общая площадь, га
1	2	3	4	5	6
Виды ОЗУ (особо защитные участки)					
1	Амгуньское	372	41ч	Участки леса на крутых горных склонах	0,0418
ООПТ (особо охраняемые природные территории)					
1	Баджальское	25	1ч	Государственный заказник федерального значения «Баджальский»	0,1966
2			2ч		0,1125
3	Амгуньское	372	29ч		0,0799
4			30ч		0,1530
5			41ч		0,0418
6			42ч		0,2176
7			46ч		0,0856
Итого					0,8870

Примечание: ч – часть выдела


Проектирование вида использования лесов лесного участка.

Согласно лесохозяйственному регламенту Амгуньского лесничества, кварталы № 25 [выделы 1 (часть), 2 (часть)] Баджальского участкового лесничества, № 372 [выделы 29 -30 (части), 41 – 42 (части), 46 (часть)] Амгуньского участкового лесничества Амгуньского лесничества в границах которого расположен проектируемый лесной участок, относится к зоне планируемого освоения для строительства, реконструкции, эксплуатации линейных объектов.

СХЕМА РАСПОЛОЖЕНИЯ ПРОЕКТИРУЕМОГО ЛЕСНОГО УЧАСТКА

Субъект Российской Федерации	Хабаровский край
Муниципальное образование	Солнечный муниципальный район
Категория земель	Земли лесного фонда
Лесничество	Амгуньское
Участковое лесничество	Баджальское, Амгуньское
Вид использования лесов	Строительство, реконструкция, эксплуатация линейных объектов
Цель предоставления лесного участка	Строительство линейных объектов путей железнодорожных в рамках проекта: «Двухпутные подходы к мостовому переходу на перегоне Джамку - Сектали с примыканием к станциям Джамку и Сектали Дальневосточной железной дороги»
Особые отметки:	Защитные леса

Масштаб 1:25 000

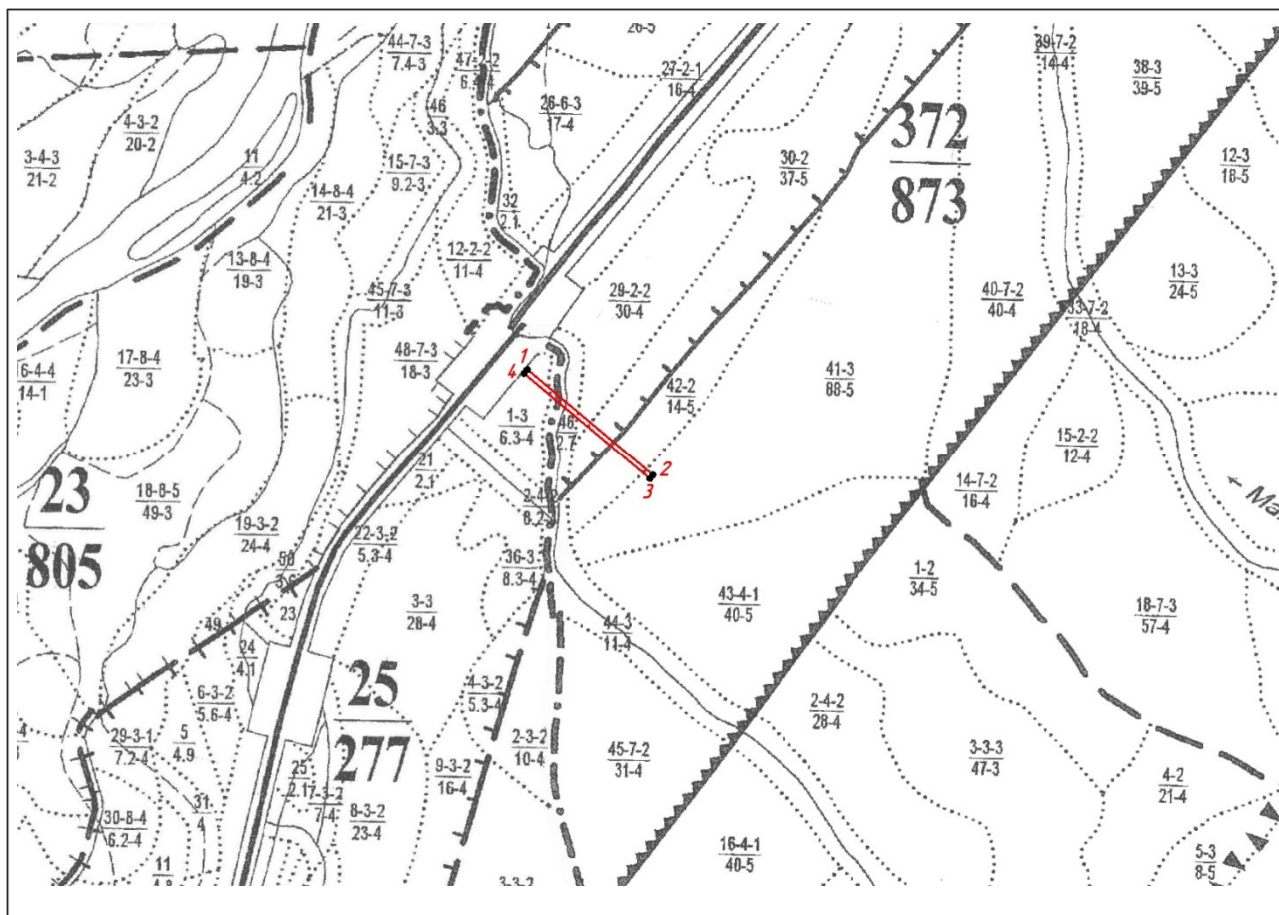

Условные обозначения:

	граница лесного квартала	<u>25</u> 277	лесной квартал: номер и его площадь, га
	граница лесотаксационного выдела	<u>35-3</u> 23-4	лесотаксационный выдел
	границы испрашиваемого лесного участка, площадь – 0,8870 гектар		
	номер поворотной точки границ лесного участка		

Образуемый лесной участок с условным номером 20, предназначенный для размещения и эксплуатации линейного объекта.

Местоположение, границы и площадь проектируемого лесного участка.

Субъект Российской Федерации	Хабаровский край
Муниципальное образование	Солнечный муниципальный район
Категория земель	Земли лесного фонда
Лесничество	Амгуньское
Участковое лесничество	Баджальское
Целевое назначение лесов, категория защитных лесов	Защитные леса: ценные леса: нерестощахранные полосы лесов
Кварталы, выделы	квартал № 23 [выдел 48 (часть)]
Площадь проектируемого лесного участка, га	0,0321

Целевое назначение лесов.

В соответствии с приказом Федерального агентства лесного хозяйства от "09" октября 2008 г. № 288 «Об определении количества лесничеств на территории Хабаровского края и установлении их границ» на территории Хабаровского края Баджальское участковое лесничество, входит в состав Амгуньского лесничества.

На момент проектирования лесного участка, на территории Амгуньского лесничества распространяется действие лесохозяйственного регламента, утвержденного приказом управления лесами Правительства Хабаровского края от «13» декабря 2018 г. № 1139 П. Согласно Лесному плану Хабаровского края, утвержденному постановлением Губернатора Хабаровского края от «31» января 2019 года № 5 и лесохозяйственному регламенту Амгуньского лесничества, квартал № 23 [выдел 48 (часть)] Баджальского участкового лесничества, в котором расположен проектируемый лесной участок, относится к защитным лесам: ценные леса: нерестощахранные полосы лесов. Проектная документация подготовлена с целью образования земельного (лесного) участка.

Лесной участок, площадью 0,0321 га¹, образуется путем раздела земельного участка с кадастровым номером 27:00:0000000:10. При этом земельный участок, раздел которого осуществляется, сохраняется в измененных границах.

Количественные и качественные характеристики проектируемого лесного участка.

Количественные и качественные характеристики проектируемого лесного участка составлены на основании данных государственного лесного реестра Амгуньского лесничества.

¹ Площадь проектируемого лесного участка, вычисленная с использованием технологических и программных средств. Значение площади лесного участка может быть уточнено при проведении кадастровых работ не более чем на десять процентов.

Таблица 1.36 – Распределение земель

Общая площадь, га	в том числе									
	лесные земли					нелесные земли				
	занятые лесными насаждениями, всего	в том числе покрытые лесными культурами	лесные питомники, плантации	не занятые лесными насаждениями	итого	дороги	просеки	болота	другие	итого
1	2	3	4	5	6	7	8	9	10	11
0,0321	0,0321	-	-	-	0,0321	-	-	-	-	-

Таблица 1.37 – Таксационное описание участка

Наименование участкового лесничества	№ квартала	№ выдела	Площадь, га	Состав насаждения	Класс возраста/возраст, лет	Бонитет	Полнота	Общий запас древесины, м³
1	2	3	4	5	6	7	8	9
Защитные леса – ценные леса: нерестоохранные полосы лесов								
Баджалское	23	48ч	0,0321	8Л2ББ+Е	7/130	3	0,5	5,5
Всего			0,0321	-	-	-	-	5,5

Примечание: ч – часть выдела

Лесохозяйственные особенности участка: нет.

Таблица 1.38 – Характеристика насаждений проектируемого лесного участка

Участковое лесничество	Номер квартала	Номер выдела	Площадь (га)/запас древесины при наличии (м³)	в том числе по группам возраста древостоя (га/м³)			
				молодняки	средневозрастные	приспевающие	спелые и перестойные
1	2	3	5	6	7	8	9
Баджалское	23	48ч	0,0321/5,5	-	-	-	0,0321/5,5
Всего			0,0321/5,5	-	-	-	0,0321/5,5

Примечание: ч – часть выдела

Таблица 1.39 – Средние таксационные показатели насаждений проектируемого лесного участка

Целевое назначение лесов	Хозяйство, преобладающая порода	Состав насаждений	Возраст	Бонитет	Полнота	Средний запас древесины (м³ /га)			
						молодняки	средневозрастные	приспевающие	спелые и перестойные
1	2	3	4	5	6	7	8	9	10
Защитные	Хвойное, Л	8Л2ББ	130	3	0,5	-	-	-	170

Таблица 1.40 – Виды и объемы использования лесов на проектируемом лесном участке

Целевое назначение лесов	Хозяйство (хвойное, твердолиственное, мягколиственные)	Площадь (га)	Единица измерения	Объемы использования лесов (изъятия лесных ресурсов)
1	2	3	4	5
Вид использования лесов – строительство, реконструкция, эксплуатация линейных объектов. Цель предоставления лесного участка – строительство линейных объектов: путей железнодорожных в рамках проекта: «Двухпутные подходы к мостовому переходу на перегоне Джамку - Сектали с примыканием к станциям Джамку и Сектали Дальневосточной железной дороги»				
Защитные	хвойное	0,0321	-	-

Виды использования лесов на проектируемом лесном участке.

Лесохозяйственным регламентом Амгуньского лесничества в квартале № 23 [выдел 48 (часть)] Баджальского участкового лесничества и, соответственно, в проектируемом лесном участке установлены следующие виды разрешенного использования лесов:

- заготовка и сбор недревесных лесных ресурсов;
- заготовка пищевых лесных ресурсов и сбор лекарственных растений;
- осуществление научно-исследовательской деятельности, образовательной деятельности;
- осуществление рекреационной деятельности;
- строительство и эксплуатация водохранилищ и иных искусственных водных объектов, а также гидротехнических сооружений и специализированных портов;
- строительство, реконструкция, эксплуатация линейных объектов;
- осуществление религиозной деятельности;
- выращивание посадочного материала лесных растений (саженцев, семян);
- иные виды, определенные в соответствии с частью 2 статьи 6 настоящего Кодекса.

Сведения об обременениях проектируемого лесного участка.

По данным государственного лесного реестра квартал № 23 [выдел 48 (часть)] Баджальского участкового лесничества Амгуньского лесничества, обременений не имеет.

Сведения об ограничениях использования лесов.

С учетом целевого назначения, правового режима лесов и вида использования, установленного лесным законодательством Российской Федерации, лесохозяйственным регламентом Амгуньского лесничества предусмотрены следующие ограничения в использовании лесов.

При использовании лесов в целях строительства, реконструкции и эксплуатации линейных объектов исключаются случаи:

- повреждения лесных насаждений, растительного покрова и почв за пределами предоставленного лесного участка и соответствующей охранной зоны;
- захламления прилегающих территорий за пределами предоставленного лесного участка строительным и бытовым мусором, отходами древесины, иными видами отходов;
- загрязнения площади предоставленного лесного участка и территории за его пределами химическими и радиоактивными веществами;
- проезда транспортных средств и иных механизмов по произвольным, неустановленным маршрутам за пределами предоставленного лесного участка и соответствующей охранной зоны.

В защитных лесах запрещается осуществление деятельности, несовместимой с их целевым назначением и полезными функциями (ч. 6, ст. 111 ЛК РФ).

На особо защитных участках лесов запрещается осуществление деятельности, несовместимой с их целевым назначением и полезными функциями.

В нерестощахных полосах лесов запрещается движение и стоянка транспортных средств (кроме специальных транспортных средств), за исключением их движения по дорогам и стоянки на дорогах и в специально оборудованных местах, имеющих твердое покрытие.

Использование лесов должно производиться с соблюдением требований, установленных законодательством Российской Федерации о железнодорожном и

автомобильном транспорте.

При выполнении работ по лесовосстановлению в защитных полосах лесов, расположенных вдоль железнодорожных путей общего пользования, федеральных автомобильных дорог общего пользования, автомобильных дорог общего пользования, находящихся в собственности субъектов Российской Федерации (далее - защитные придорожные полосы лесов) используются древесные породы, устойчивые к вредным веществам, поступающим в атмосферу, почву в связи со строительством, эксплуатацией, ремонтом автомобильных дорог (п. 13 пр. Рослесхоза от 14.12.2010 № 485).

Сведения о наличии зданий, сооружений, объектов, связанных с созданием лесной инфраструктуры и объектов, не связанных с созданием лесной инфраструктуры на проектируемом лесном участке.

Таблица 1.41 – Сведения о наличии зданий, сооружений, объектов, связанных с созданием лесной инфраструктуры и объектов, не связанных с созданием лесной инфраструктуры на проектируемом лесном участке

№ п/п	Участковое лесничество/урочище (при наличии)	Номер квартала	Номер выдела	Площадь объекта (га)	Наименование объекта
1	2	3	4	5	6
Объекты, не связанные с созданием лесной инфраструктуры					
-	-	-	-	-	-
Объекты, связанные с созданием лесной инфраструктуры					
-	-	-	-	-	-

Сведения о наличии на проектируемом лесном участке особо защитных участков лесов, особо охраняемых природных территорий, зон с особыми условиями использования территорий.

Таблица 1.42 – Сведения о наличии на проектируемом лесном участке особо защитных участков лесов, особо охраняемых природных территорий, зон с особыми условиями использования территорий

№ п/п	Наименование участкового лесничества/урочища (при наличии)	Номер квартала	Номер выдела	Виды ОЗУ, наименование ООПТ, виды зон с особыми условиями использования территорий	Общая площадь, га
1	2	3	4	5	6
Виды ОЗУ (особо защитные участки)					
-	-	-	-	-	-
ООПТ (особо охраняемые природные территории)					
1	Баджалское	23	48ч	Государственный заказник федерального значения «Баджалский»	0,0321

Примечание: ч – часть выдела


Проектирование вида использования лесов лесного участка.

Согласно лесохозяйственному регламенту Амгуньского лесничества, квартал № 23 [выдел 48 (часть)] Баджалского участкового лесничества, Амгуньского лесничества, в границах которого расположен проектируемый лесной участок, относится к зоне планируемого освоения для строительства, реконструкции, эксплуатации линейных объектов.

СХЕМА РАСПОЛОЖЕНИЯ ПРОЕКТИРУЕМОГО ЛЕСНОГО УЧАСТКА

Субъект Российской Федерации	Хабаровский край
Муниципальное образование	Солнечный муниципальный район
Категория земель	Земли лесного фонда
Лесничество	Амгунское
Участковое лесничество	Баджальское
Вид использования лесов	Строительство, реконструкция, эксплуатация линейных объектов
Цель предоставления лесного участка	Строительство линейных объектов путей железнодорожных в рамках проекта: «Двухпутные подходы к мостовому переходу на перегоне Дзамку - Сектали с примыканием к станциям Дзамку и Сектали Дальневосточной железной дороги»
Особые отметки:	Защитные леса

Масштаб 1:25 000

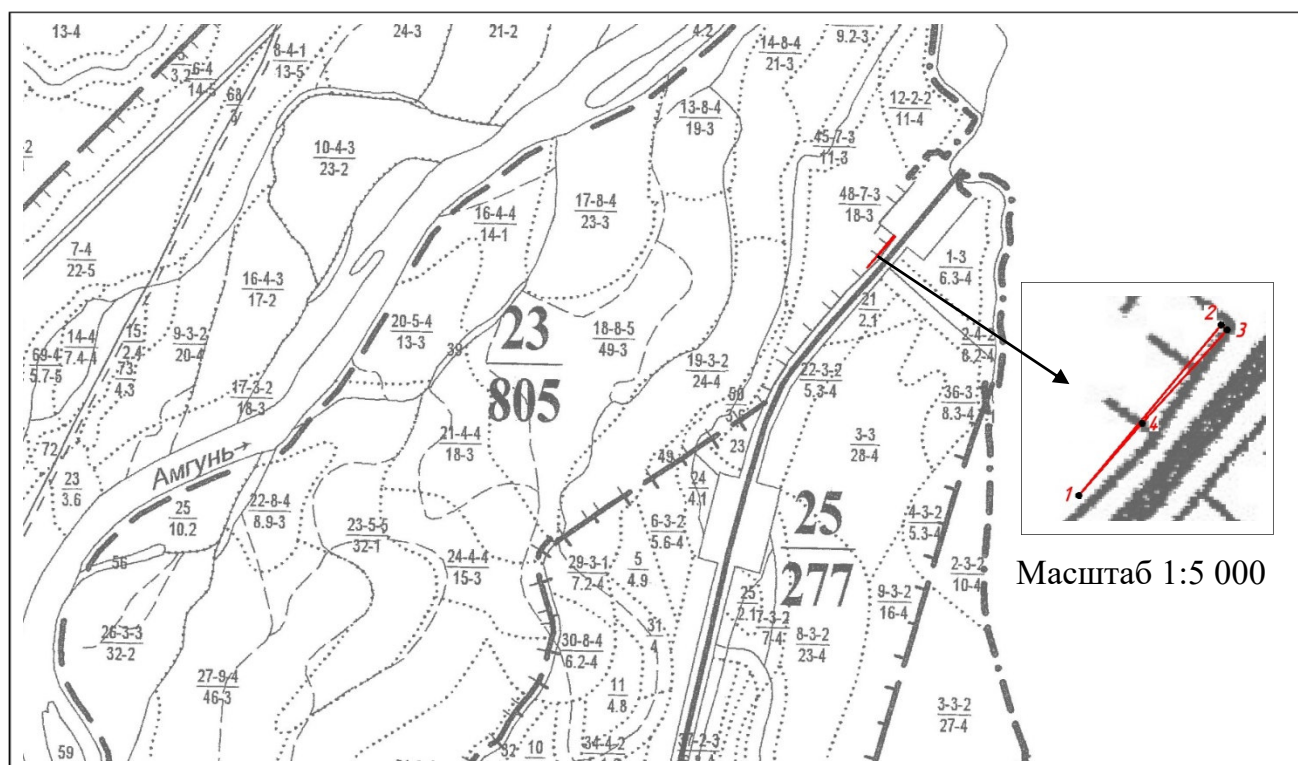

Масштаб 1:5 000

Условные обозначения:

	граница лесного квартала	23 805	лесной квартал: номер и его площадь, га
	граница лесотаксационного выдела	36-3 23-4	лесотаксационный выдел
	границы испрашиваемого лесного участка, площадь – 0,0321 гектар		
	номер поворотной точки границ лесного участка		

Образуемый лесной участок с условным номером 21, предназначенный для размещения и эксплуатации линейного объекта.

Местоположение, границы и площадь проектируемого лесного участка.

Субъект Российской Федерации	Хабаровский край
Муниципальное образование	Солнечный муниципальный район
Категория земель	Земли лесного фонда
Лесничество	Амгуньское
Участковое лесничество	Амгуньское
Целевое назначение лесов, категория защитных лесов	Защитные леса: леса, выполняющие функции защиты природных и иных объектов: леса, расположенные в защитных полосах лесов (леса, расположенные в границах полос отвода железных дорог и придорожных полос автомобильных дорог, установленных в соответствии с законодательством Российской Федерации о железнодорожном транспорте, законодательством об автомобильных дорогах и о дорожной деятельности)
Кварталы, выделы	квартал № 372 [выдел 27 (часть)]
Площадь проектируемого лесного участка, га	0,1103

Целевое назначение лесов.

В соответствии с приказом Федерального агентства лесного хозяйства от "09" октября 2008 г. № 288 «Об определении количества лесничеств на территории Хабаровского края и установлении их границ» на территории Хабаровского края Амгуньское участковое лесничество, входит в состав Амгуньского лесничества.

На момент проектирования лесного участка, на территории Амгуньского лесничества распространяется действие лесохозяйственного регламента, утвержденного приказом управления лесами Правительства Хабаровского края от «13» декабря 2018 г. № 1139 П. Согласно Лесному плану Хабаровского края, утвержденному постановлением Губернатора Хабаровского края от «31» января 2019 года № 5 и лесохозяйственному регламенту Амгуньского лесничества, квартал № 372 [выдел 27 (часть)] Амгуньского участкового лесничества, в котором расположен проектируемый лесной участок, относится к защитным лесам: леса, выполняющие функции защиты природных и иных объектов: леса, расположенные в защитных полосах лесов (леса, расположенные в границах полос отвода железных дорог и придорожных полос автомобильных дорог, установленных в соответствии с законодательством Российской Федерации о железнодорожном транспорте, законодательством об автомобильных дорогах и о дорожной деятельности). Проектная документация подготовлена с целью образования земельного (лесного) участка.

Лесной участок, площадью 0,1103 га^[1], образуется путем раздела земельного участка с кадастровым номером 27:00:0000000:10. При этом земельный участок, раздел которого осуществляется, сохраняется в измененных границах.

¹ Площадь проектируемого лесного участка, вычисленная с использованием технологических и программных средств. Значение площади лесного участка может быть уточнено при проведении кадастровых работ не более чем на десять процентов.

Количественные и качественные характеристики проектируемого лесного участка.

Количественные и качественные характеристики проектируемого лесного участка составлены на основании данных государственного лесного реестра Амгуньского лесничества.

Таблица 1.43 – Распределение земель

Общая площадь, га	в том числе									
	лесные земли					нелесные земли				
	занятые лесными насаждениями, всего	в том числе покрытые лесными культурами	лесные питомники, плантации	не занятые лесными насаждениями	итого	дороги	просеки	болота	другие	итого
1	2	3	4	5	6	7	8	9	10	11
0,1103	0,1103	-	-	-	0,1103	-	-	-	-	-

Таблица 1.44 – Таксационное описание участка

Наименование участкового лесничества	№ квартала	№ выдела	Площадь, га	Состав насаждения	Класс возраста/ возраст, лет	Бонитет	Полнота	Общий запас древесины, м ³
1	2	3	4	5	6	7	8	9
Защитные леса – леса, выполняющие функции защиты природных и иных объектов: леса, расположенные в защитных полосах лесов (леса, расположенные в границах полос отвода железных дорог и придорожных полос автомобильных дорог, установленных в соответствии с законодательством Российской Федерации о железнодорожном транспорте, законодательством об автомобильных дорогах и о дорожной деятельности)								
Амгуньское	372	27ч	0,1103	4Л6ББ	2/35	4	0,5	5,5
Всего			0,1103	-	-	-	-	5,5

Примечание: ч – часть выдела

Лесохозяйственные особенности участка: нет.

Таблица 1.45 – Характеристика насаждений проектируемого лесного участка

Участковое лесничество	Номер квартала	Номер выдела	Площадь (га)/запас древесины при наличии (м ³)	в том числе по группам возраста древостоя (га/м ³)			
				молодняки	средневозрастные	приспевающие	спелые и перестойные
1	2	3	5	6	7	8	9
Амгуньское	372	27ч	0,1103/5,5	0,1103/5,5	-	-	-
Всего			0,1103/5,5	0,1103/5,5	-	-	-

Примечание: ч – часть выдела

Таблица 1.46 – Средние таксационные показатели насаждений проектируемого лесного участка

Целевое назначение лесов	Хозяйство, преобладающая порода	Состав насаждений	Возраст	Бонитет	Полнота	Средний запас древесины (м ³ /га)			
						молодняки	средневозрастные	приспевающие	спелые и перестойные
1	2	3	4	5	6	7	8	9	10
Защитные	Хвойное, Л	4Л6ББ	35	4	0,5	50	-	-	-

Таблица 1.47 – Виды и объемы использования лесов на проектируемом лесном участке

Целевое назначение лесов	Хозяйство (хвойное, твердолиственное, мягколиственные)	Площадь (га)	Единица измерения	Объемы использования лесов (изъятия лесных ресурсов)
1	2	3	4	5
Вид использования лесов – строительство, реконструкция, эксплуатация линейных объектов. Цель предоставления лесного участка – строительство линейных объектов: путей железнодорожных в рамках проекта: «Двухпутные подходы к мостовому переходу на перегоне Джамку - Сектали с примыканием к станциям Джамку и Сектали Дальневосточной железной дороги»				
Защитные	хвойное	0,1103	-	-

Виды использования лесов на проектируемом лесном участке.

Лесохозяйственным регламентом Амгуньского лесничества в квартале № 372 [выдел 27 (часть)] Амгуньского участкового лесничества и, соответственно, в проектируемом лесном участке установлены следующие виды разрешенного использования лесов:

- заготовка и сбор недревесных лесных ресурсов;
- заготовка пищевых лесных ресурсов и сбор лекарственных растений;
- осуществление научно-исследовательской деятельности, образовательной деятельности;
- осуществление рекреационной деятельности;
- строительство и эксплуатация водохранилищ и иных искусственных водных объектов, а также гидротехнических сооружений и специализированных портов;
- строительство, реконструкция, эксплуатация линейных объектов;
- осуществление религиозной деятельности;
- выращивание посадочного материала лесных растений (саженцев, семян);
- иные виды, определенные в соответствии с частью 2 статьи 6 настоящего Кодекса.

Сведения об обременениях проектируемого лесного участка.

По данным государственного лесного реестра квартал № 372 [выдел 27 (часть)] Амгуньского участкового лесничества Амгуньского лесничества, обременений не имеет.

Сведения об ограничениях использования лесов.

С учетом целевого назначения, правового режима лесов и вида использования, установленного лесным законодательством Российской Федерации, лесохозяйственным регламентом Амгуньского лесничества предусмотрены следующие ограничения в использовании лесов.

При использовании лесов в целях строительства, реконструкции и эксплуатации линейных объектов исключаются случаи:

- повреждения лесных насаждений, растительного покрова и почв за пределами предоставленного лесного участка и соответствующей охранный зоны;
- захламления прилегающих территорий за пределами предоставленного лесного участка строительным и бытовым мусором, отходами древесины, иными видами отходов;
- загрязнения площади предоставленного лесного участка и территории за его пределами химическими и радиоактивными веществами;
- проезда транспортных средств и иных механизмов по произвольным,

неустановленным маршрутам за пределами предоставленного лесного участка и соответствующей охранной зоны.

В защитных лесах запрещается осуществление деятельности, несовместимой с их целевым назначением и полезными функциями (ч. 6, ст. 111 ЛК РФ).

На особо защитных участках лесов запрещается осуществление деятельности, несовместимой с их целевым назначением и полезными функциями.

Использование лесов должно производиться с соблюдением требований, установленных законодательством Российской Федерации о железнодорожном и автомобильном транспорте.

При выполнении работ по лесовосстановлению в защитных полосах лесов, расположенных вдоль железнодорожных путей общего пользования, федеральных автомобильных дорог общего пользования, автомобильных дорог общего пользования, находящихся в собственности субъектов Российской Федерации (далее - защитные придорожные полосы лесов) используются древесные породы, устойчивые к вредным веществам, поступающим в атмосферу, почву в связи со строительством, эксплуатацией, ремонтом автомобильных дорог (п. 13 пр. Рослесхоза от 14.12.2010 № 485).

Сведения о наличии зданий, сооружений, объектов, связанных с созданием лесной инфраструктуры и объектов, не связанных с созданием лесной инфраструктуры на проектируемом лесном участке.

Таблица 1.48 – Сведения о наличии зданий, сооружений, объектов, связанных с созданием лесной инфраструктуры и объектов, не связанных с созданием лесной инфраструктуры на проектируемом лесном участке

№ п/п	Участковое лесничество/урочище (при наличии)	Номер квартала	Номер выдела	Площадь объекта (га)	Наименование объекта
1	2	3	4	5	6
Объекты, не связанные с созданием лесной инфраструктуры					
-	-	-	-	-	-
Объекты, связанные с созданием лесной инфраструктуры					
-	-	-	-	-	-

Сведения о наличии на проектируемом лесном участке особо защитных участков лесов, особо охраняемых природных территорий, зон с особыми условиями использования территорий.

Таблица 1.49 – Сведения о наличии на проектируемом лесном участке особо защитных участков лесов, особо охраняемых природных территорий, зон с особыми условиями использования территорий

№ п/п	Наименование участкового лесничества/урочища (при наличии)	Номер квартала	Номер выдела	Виды ОЗУ, наименование ООПТ, виды зон с особыми условиями использования территорий	Общая площадь, га
1	2	3	4	5	6
Виды ОЗУ (особо защитные участки)					
1	Амгунское	372	27ч	Опушки леса примыкающие к ж/д и а/д	0,1103
ООПТ (особо охраняемые природные территории)					
1	Амгунское	372	27ч	Государственный заказник федерального значения «Баджалский»	0,1103

Примечание: ч – часть выдела

Проектирование вида использования лесов лесного участка.

Согласно лесохозяйственному регламенту Амгуньского лесничества, квартал № 372 [выдел 27 (часть)] Амгуньского участкового лесничества, Амгуньского лесничества, в границах которого расположен проектируемый лесной участок, относится к зоне планируемого освоения для строительства, реконструкции, эксплуатации линейных объектов.

СХЕМА РАСПОЛОЖЕНИЯ ПРОЕКТИРУЕМОГО ЛЕСНОГО УЧАСТКА

Субъект Российской Федерации

Муниципальное образование

Категория земель

Лесничество

Участковое лесничество

Вид использования лесов

Цель предоставления лесного участка

Хабаровский край

Солнечный муниципальный район

Земли лесного фонда

Амгунское

Амгунское


Строительство, реконструкция, эксплуатация линейных объектов

Строительство линейных объектов путей железнодорожных в рамках проекта: «Двухпутные подходы к мостовому переходу на перегоне Дзамку - Сектали с примыканием к станциям Дзамку и Сектали Дальневосточной железной дороги»

Особые отметки:

Защитные леса

Масштаб 1:25 000

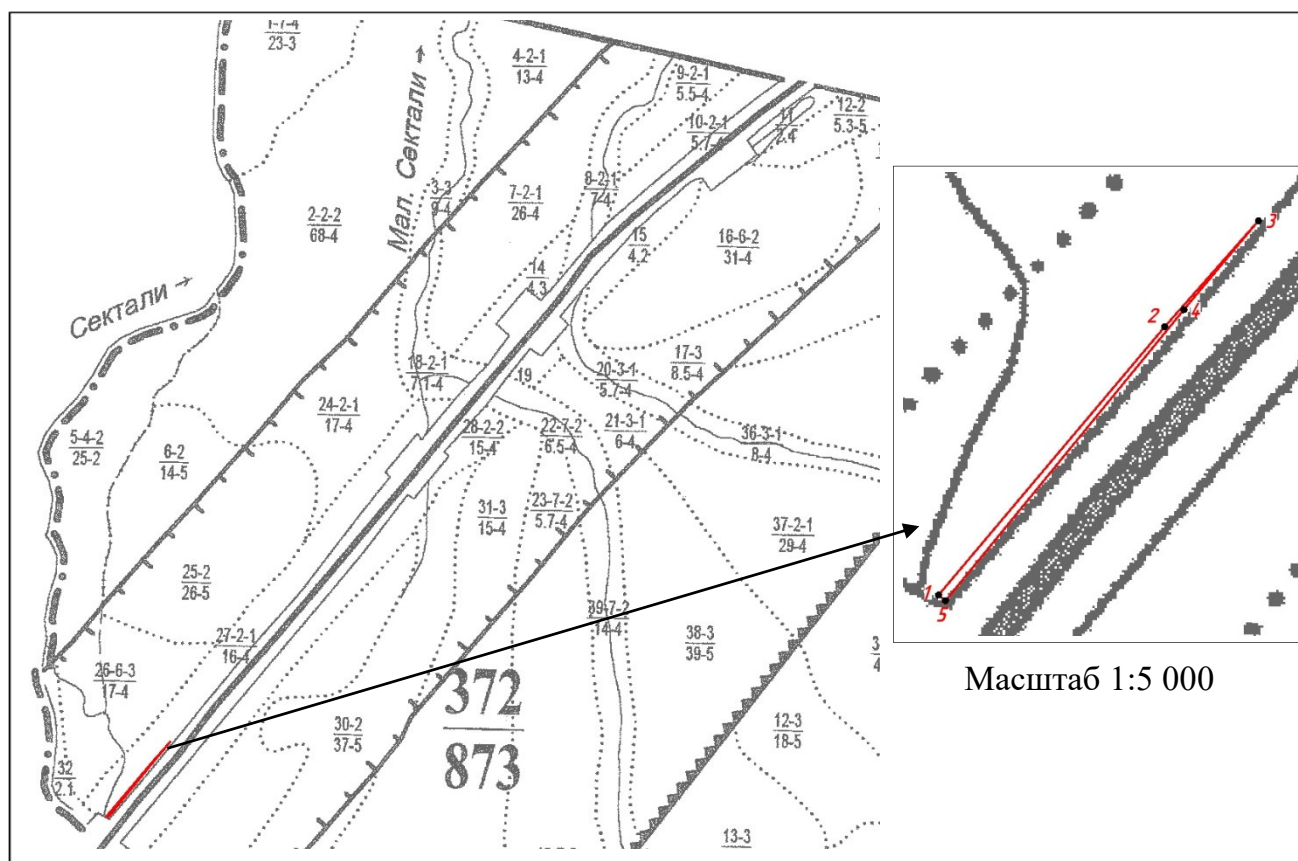

Условные обозначения:

	граница лесного квартала	372 873	лесной квартал: номер и его площадь, га
	граница лесотаксационного выдела	36-3 23-4	лесотаксационный выдел
	границы испрашиваемого лесного участка, площадь – 0,1103 гектар		
	номер поворотной точки границ лесного участка		

Образуемый лесной участок с условным номером 22, предназначенный для размещения и эксплуатации линейного объекта.

Местоположение, границы и площадь проектируемого лесного участка.

Субъект Российской Федерации	Хабаровский край
Муниципальное образование	Солнечный муниципальный район
Категория земель	Земли лесного фонда
Лесничество	Амгуньское
Участковое лесничество	Амгуньское
Целевое назначение лесов, категория защитных лесов	Защитные леса: леса, выполняющие функции защиты природных и иных объектов: леса, расположенные в защитных полосах лесов (леса, расположенные в границах полос отвода железных дорог и придорожных полос автомобильных дорог, установленных в соответствии с законодательством Российской Федерации о железнодорожном транспорте, законодательством об автомобильных дорогах и о дорожной деятельности)
Кварталы, выделы	квартал № 372 [выдел 27 (часть)]
Площадь проектируемого лесного участка, га	0,0070

Целевое назначение лесов.

В соответствии с приказом Федерального агентства лесного хозяйства от "09" октября 2008 г. № 288 «Об определении количества лесничеств на территории Хабаровского края и установлении их границ» на территории Хабаровского края Амгуньское участковое лесничество, входит в состав Амгуньского лесничества.

На момент проектирования лесного участка, на территории Амгуньского лесничества распространяется действие лесохозяйственного регламента, утвержденного приказом управления лесами Правительства Хабаровского края от «13» декабря 2018 г. № 1139 П. Согласно Лесному плану Хабаровского края, утвержденному постановлением Губернатора Хабаровского края от «31» января 2019 года № 5 и лесохозяйственному регламенту Амгуньского лесничества, квартал № 372 [выдел 27 (часть)] Амгуньского участкового лесничества, в котором расположен проектируемый лесной участок, относится к защитным лесам: леса, выполняющие функции защиты природных и иных объектов: леса, расположенные в защитных полосах лесов (леса, расположенные в границах полос отвода железных дорог и придорожных полос автомобильных дорог, установленных в соответствии с законодательством Российской Федерации о железнодорожном транспорте, законодательством об автомобильных дорогах и о дорожной деятельности). Проектная документация подготовлена с целью образования земельного (лесного) участка.

Лесной участок, площадью 0,0070 га^[1], образуется путем раздела земельного участка с кадастровым номером 27:00:0000000:10. При этом земельный участок, раздел которого осуществляется, сохраняется в измененных границах.

¹ Площадь проектируемого лесного участка, вычисленная с использованием технологических и программных средств. Значение площади лесного участка может быть уточнено при проведении кадастровых работ не более чем на десять процентов.

Количественные и качественные характеристики проектируемого лесного участка.

Количественные и качественные характеристики проектируемого лесного участка составлены на основании данных государственного лесного реестра Амгуньского лесничества.

Таблица 1.50 – Распределение земель

Общая площадь, га	в том числе									
	лесные земли					нелесные земли				
	занятые лесными насаждениями, всего	в том числе покрытые лесными культурами	лесные питомники, плантации	не занятые лесными насаждениями	итого	дороги	просеки	болота	другие	итого
1	2	3	4	5	6	7	8	9	10	11
0,0070	0,0070	-	-	-	0,0070	-	-	-	-	-

Таблица 1.51 – Таксационное описание участка

Наименование участкового лесничества	№ квартала	№ выдела	Площадь, га	Состав насаждения	Класс возраста/ возраст, лет	Бонитет	Полнота	Общий запас древесины, м³
1	2	3	4	5	6	7	8	9
Защитные леса – леса, выполняющие функции защиты природных и иных объектов: леса, расположенные в защитных полосах лесов (леса, расположенные в границах полос отвода железных дорог и придорожных полос автомобильных дорог, установленных в соответствии с законодательством Российской Федерации о железнодорожном транспорте, законодательством об автомобильных дорогах и о дорожной деятельности)								
Амгуньское	372	27ч	0,0070	4Л6ББ	2/35	4	0,5	0,4
Всего			0,0070	-	-	-	-	0,4

Примечание: ч – часть выдела

Лесохозяйственные особенности участка: нет.

Таблица 1.52 – Характеристика насаждений проектируемого лесного участка

Участковое лесничество	Номер квартала	Номер выдела	Площадь (га)/запас древесины при наличии (м³)	в том числе по группам возраста древостоя (га/м³)			
				молодняки	средневозрастные	приспевающие	спелые и перестойные
1	2	3	5	6	7	8	9
Амгуньское	372	27ч	0,0070/0,4	0,0070/0,4	-	-	-
Всего			0,0070/0,4	0,0070/0,4	-	-	-

Примечание: ч – часть выдела

Таблица 1.53 – Средние таксационные показатели насаждений проектируемого лесного участка

Целевое назначение лесов	Хозяйство, преобладающая порода	Состав насаждений	Возраст	Бонитет	Полнота	Средний запас древесины (м³ /га)			
						молодняки	средневозрастные	приспевающие	спелые и перестойные
1	2	3	4	5	6	7	8	9	10
Защитные	Хвойное, Л	4Л6ББ	35	4	0,5	50	-	-	-

Таблица 1.54 – Виды и объемы использования лесов на проектируемом лесном участке

Целевое назначение лесов	Хозяйство (хвойное, твердолиственное, мягколиственные)	Площадь (га)	Единица измерения	Объемы использования лесов (изъятия лесных ресурсов)
1	2	3	4	5
Вид использования лесов – строительство, реконструкция, эксплуатация линейных объектов. Цель предоставления лесного участка – строительство линейных объектов: путей железнодорожных в рамках проекта: «Двухпутные подходы к мостовому переходу на перегоне Джамку - Сектали с примыканием к станциям Джамку и Сектали Дальневосточной железной дороги»				
Защитные	хвойное	0,0070	-	-

Виды использования лесов на проектируемом лесном участке.

Лесохозяйственным регламентом Амгуньского лесничества в квартале № 372 [выдел 27 (часть)] Амгуньского участкового лесничества и, соответственно, в проектируемом лесном участке установлены следующие виды разрешенного использования лесов:

- заготовка и сбор недревесных лесных ресурсов;
- заготовка пищевых лесных ресурсов и сбор лекарственных растений;
- осуществление научно-исследовательской деятельности, образовательной деятельности;
- осуществление рекреационной деятельности;
- строительство и эксплуатация водохранилищ и иных искусственных водных объектов, а также гидротехнических сооружений и специализированных портов;
- строительство, реконструкция, эксплуатация линейных объектов;
- осуществление религиозной деятельности;
- выращивание посадочного материала лесных растений (саженцев, семян);
- иные виды, определенные в соответствии с частью 2 статьи 6 настоящего Кодекса.

Сведения об обременениях проектируемого лесного участка.

По данным государственного лесного реестра квартал № 372 [выдел 27 (часть)] Амгуньского участкового лесничества Амгуньского лесничества, обременений не имеет.

Сведения об ограничениях использования лесов.

С учетом целевого назначения, правового режима лесов и вида использования, установленного лесным законодательством Российской Федерации, лесохозяйственным регламентом Амгуньского лесничества предусмотрены следующие ограничения в использовании лесов.

При использовании лесов в целях строительства, реконструкции и эксплуатации линейных объектов исключаются случаи:

- повреждения лесных насаждений, растительного покрова и почв за пределами предоставленного лесного участка и соответствующей охранный зоны;
- захламления прилегающих территорий за пределами предоставленного лесного участка строительным и бытовым мусором, отходами древесины, иными видами отходов;
- загрязнения площади предоставленного лесного участка и территории за его пределами химическими и радиоактивными веществами;
- проезда транспортных средств и иных механизмов по произвольным,

неустановленным маршрутам за пределами предоставленного лесного участка и соответствующей охранной зоны.

В защитных лесах запрещается осуществление деятельности, несовместимой с их целевым назначением и полезными функциями (ч. 6, ст. 111 ЛК РФ).

На особо защитных участках лесов запрещается осуществление деятельности, несовместимой с их целевым назначением и полезными функциями.

Использование лесов должно производиться с соблюдением требований, установленных законодательством Российской Федерации о железнодорожном и автомобильном транспорте.

При выполнении работ по лесовосстановлению в защитных полосах лесов, расположенных вдоль железнодорожных путей общего пользования, федеральных автомобильных дорог общего пользования, автомобильных дорог общего пользования, находящихся в собственности субъектов Российской Федерации (далее - защитные придорожные полосы лесов) используются древесные породы, устойчивые к вредным веществам, поступающим в атмосферу, почву в связи со строительством, эксплуатацией, ремонтом автомобильных дорог (п. 13 пр. Рослесхоза от 14.12.2010 № 485).

Сведения о наличии зданий, сооружений, объектов, связанных с созданием лесной инфраструктуры и объектов, не связанных с созданием лесной инфраструктуры на проектируемом лесном участке.

Таблица 1.55 – Сведения о наличии зданий, сооружений, объектов, связанных с созданием лесной инфраструктуры и объектов, не связанных с созданием лесной инфраструктуры на проектируемом лесном участке

№ п/п	Участковое лесничество/урочище (при наличии)	Номер квартала	Номер выдела	Площадь объекта (га)	Наименование объекта
1	2	3	4	5	6
Объекты, не связанные с созданием лесной инфраструктуры					
-	-	-	-	-	-
Объекты, связанные с созданием лесной инфраструктуры					
-	-	-	-	-	-

Сведения о наличии на проектируемом лесном участке особо защитных участков лесов, особо охраняемых природных территорий, зон с особыми условиями использования территорий.

Таблица 1.56 – Сведения о наличии на проектируемом лесном участке особо защитных участков лесов, особо охраняемых природных территорий, зон с особыми условиями использования территорий

№ п/п	Наименование участкового лесничества/урочища (при наличии)	Номер квартала	Номер выдела	Виды ОЗУ, наименование ООПТ, виды зон с особыми условиями использования территорий	Общая площадь, га
1	2	3	4	5	6
Виды ОЗУ (особо защитные участки)					
1	Амгунское	372	27ч	Опушки леса примыкающие к ж/д и а/д	0,0070
ООПТ (особо охраняемые природные территории)					
1	Амгунское	372	27ч	Государственный заказник федерального значения «Баджалский»	0,0070

Примечание: ч – часть выдела

Проектирование вида использования лесов лесного участка.

Согласно лесохозяйственному регламенту Амгуньского лесничества, квартал № 372 [выдел 27 (часть)] Амгуньского участкового лесничества, Амгуньского лесничества, в границах которого расположен проектируемый лесной участок, относится к зоне планируемого освоения для строительства, реконструкции, эксплуатации линейных объектов.

СХЕМА РАСПОЛОЖЕНИЯ ПРОЕКТИРУЕМОГО ЛЕСНОГО УЧАСТКА

Субъект Российской Федерации

Хабаровский край

Муниципальное образование

Солнечный муниципальный район

Категория земель

Земли лесного фонда

Лесничество

Амгунское

Участковое лесничество

Амгунское

Вид использования лесов

Строительство, реконструкция, эксплуатация линейных объектов


Цель предоставления лесного участка

Строительство линейных объектов путей железнодорожных в рамках проекта: «Двухпутные подходы к мостовому переходу на перегоне Дзамку - Сектали с примыканием к станциям Дзамку и Сектали Дальневосточной железной дороги»


Особые отметки:

Защитные леса

Масштаб 1:25 000

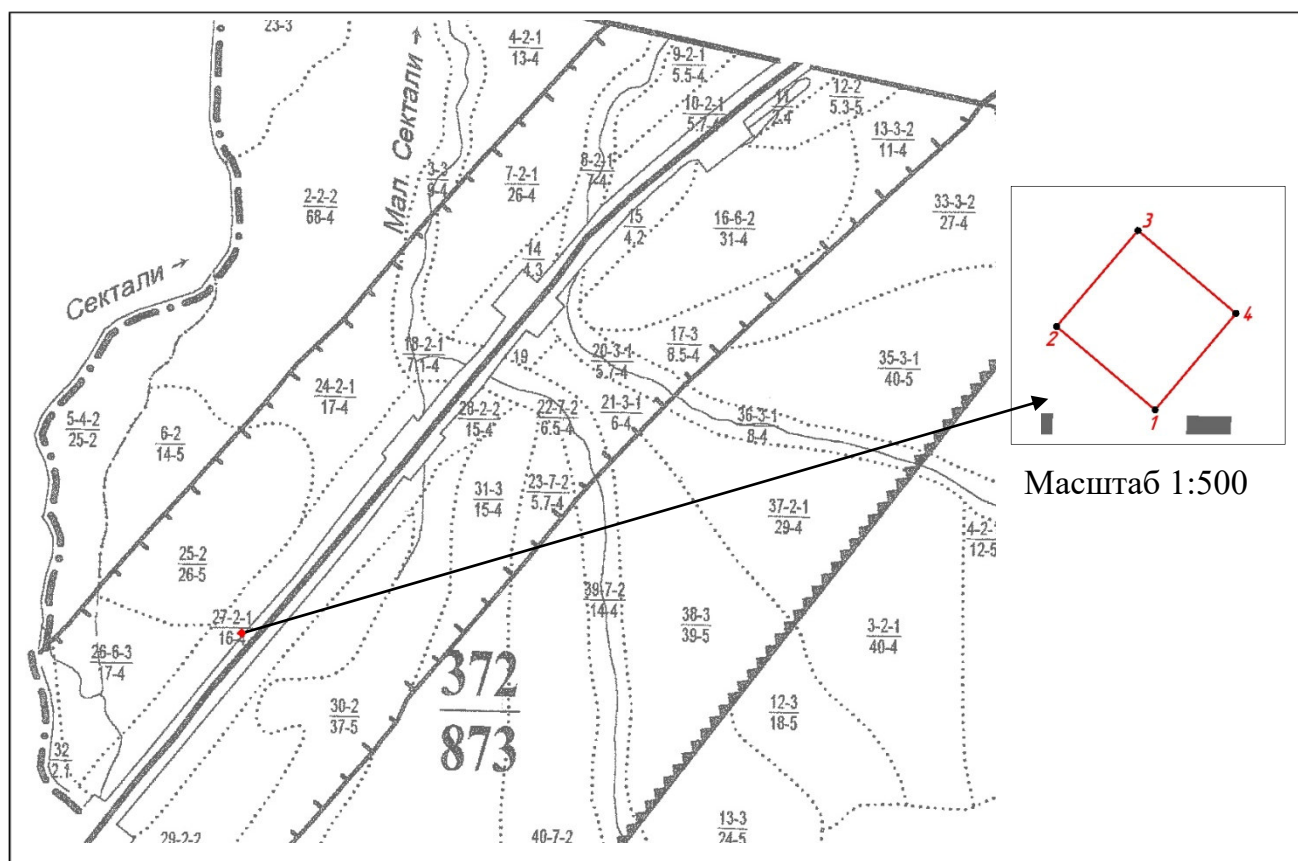

Условные обозначения:

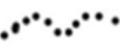	граница лесного квартала	<u>372</u> 873	лесной квартал: номер и его площадь, га
	граница лесотаксационного выдела	<u>36-3</u> 23-4	лесотаксационный выдел
	границы испрашиваемого лесного участка, площадь – 0,0070 гектар		
	номер поворотной точки границ лесного участка		

Образуемый лесной участок с условным номером 1.24, предназначенный для размещения проектируемого линейного объекта на период строительства.

Местоположение, границы и площадь проектируемого лесного участка.

Субъект Российской Федерации	Хабаровский край
Муниципальное образование	Солнечный муниципальный район
Категория земель	Земли лесного фонда
Лесничество	Амгуньское
Участковое лесничество	Баджальское
Целевое назначение лесов, категория защитных лесов	Защитные леса: ценные леса: нерестоохранные полосы лесов
Кварталы, выделы	квартал № 24 [выдел 58 (часть)]
Площадь проектируемого лесного участка, га	0,4794

Целевое назначение лесов.

В соответствии с приказом Федерального агентства лесного хозяйства от "09" октября 2008 г. № 288 «Об определении количества лесничеств на территории Хабаровского края и установлении их границ» на территории Хабаровского края Баджальское участковое лесничество, входит в состав Амгуньского лесничества.

На момент проектирования лесного участка, на территории Амгуньского лесничества распространяется действие лесохозяйственного регламента, утвержденного приказом управления лесами Правительства Хабаровского края от «13» декабря 2018 г. № 1139 П. Согласно Лесному плану Хабаровского края, утвержденному постановлением Губернатора Хабаровского края от «31» января 2019 года № 5 и лесохозяйственному регламенту Амгуньского лесничества, квартал № 24 [выдел 58 (часть)] Баджальского участкового лесничества, в котором расположен проектируемый лесной участок, относится к защитным лесам: ценные леса: нерестоохранные полосы лесов. Проектная документация подготовлена с целью образования земельного (лесного) участка.

Лесной участок, площадью 0,4794 га¹, образуется путем раздела земельного участка с кадастровым номером 27:00:0000000:10. При этом земельный участок, раздел которого осуществляется, сохраняется в измененных границах.

Количественные и качественные характеристики проектируемого лесного участка.

Количественные и качественные характеристики проектируемого лесного участка составлены на основании данных государственного лесного реестра Амгуньского лесничества.

¹ Площадь проектируемого лесного участка, вычисленная с использованием технологических и программных средств. Значение площади лесного участка может быть уточнено при проведении кадастровых работ не более чем на десять процентов.

Таблица 1.57 – Распределение земель

Общая площадь, га	в том числе									
	лесные земли					нелесные земли				
	занятые лесными насаждениями, всего	в том числе покрытые лесными культурами	лесные питомники, плантации	не занятые лесными насаждениями	итого	дороги	просеки	болота	другие	итого
1	2	3	4	5	6	7	8	9	10	11
0,4794	0,4794	-	-	-	0,4794	-	-	-	-	-

Таблица 1.58 – Таксационное описание участка

Наименование участкового лесничества	№ квартала	№ выдела	Площадь, га	Состав насаждения	Класс возраста/ возраст, лет	Бонитет	Полнота	Общий запас древесины, м³
1	2	3	4	5	6	7	8	9
Защитные леса – ценные леса: нерестохранимые полосы лесов								
Баджалское	24	58ч	0,4794	4ББЗОС2ИВ10Л	3/25	4	0,5	9,6
Всего			0,4794	-	-	-	-	9,6

Примечание: ч – часть выдела

Лесохозяйственные особенности участка: нет.

Таблица 1.59 – Характеристика насаждений проектируемого лесного участка

Участковое лесничество	Номер квартала	Номер выдела	Площадь (га)/запас древесины при наличии (м³)	в том числе по группам возраста древостоя (га/м³)			
				молодняки	средневозрастные	приспевающие	спелые и перестойные
1	2	3	5	6	7	8	9
Баджалское	24	58ч	0,4794/9,6	-	0,4794/9,6	-	-
Всего			0,4794/9,6	-	0,4794/9,6	-	-

Примечание: ч – часть выдела

Таблица 1.60 – Средние таксационные показатели насаждений проектируемого лесного участка

Целевое назначение лесов	Хозяйство, преобладающая порода	Состав насаждений	Возраст	Бонитет	Полнота	Средний запас древесины (м³ /га)			
						молодняки	средневозрастные	приспевающие	спелые и перестойные
1	2	3	4	5	6	7	8	9	10
Защитные	Мягколиственное, ББ	4ББ ЗОС 2ИВ 10Л	25	4	0,5	-	20	-	-

Таблица 1.61 – Виды и объемы использования лесов на проектируемом лесном участке

Целевое назначение лесов	Хозяйство (хвойное, твердолиственное, мягколиственные)	Площадь (га)	Единица измерения	Объемы использования лесов (изъятия лесных ресурсов)
1	2	3	4	5
Вид использования лесов – строительство, реконструкция, эксплуатация линейных объектов. Цель предоставления лесного участка – строительство линейных объектов: путей железнодорожных в рамках проекта: «Двухпутные подходы к мостовому переходу на перегоне Джамку - Сектали с примыканием к станциям Джамку и Сектали Дальневосточной железной дороги»				
Защитные	мягколиственное	0,4794	-	-

Виды использования лесов на проектируемом лесном участке.

Лесохозяйственным регламентом Амгуньского лесничества в квартале № 24 [выдел 58 (часть)] Баджальского участкового лесничества и, соответственно, в проектируемом лесном участке установлены следующие виды разрешенного использования лесов:

- заготовка древесины;
- заготовка и сбор недревесных лесных ресурсов;
- заготовка пищевых лесных ресурсов и сбор лекарственных растений;
- осуществление видов деятельности в сфере охотничьего хозяйства;
- ведение сельского хозяйства;
- осуществление научно-исследовательской деятельности, образовательной деятельности;
- осуществление рекреационной деятельности;
- выполнение работ по геологическому изучению недр, разработка месторождений полезных ископаемых;
- строительство и эксплуатация водохранилищ и иных искусственных водных объектов, а также гидротехнических сооружений и специализированных портов;
- строительство, реконструкция, эксплуатация линейных объектов;
- осуществление религиозной деятельности;
- выращивание посадочного материала лесных растений (саженцев, семян);
- иные виды, определенные в соответствии с частью 2 статьи 6 настоящего Кодекса.

Сведения об обременениях проектируемого лесного участка.

По данным государственного лесного реестра квартал № 24 [выдел 58 (часть)] Баджальского участкового лесничества Амгуньского лесничества, обременений не имеет.

Сведения об ограничениях использования лесов.

С учетом целевого назначения, правового режима лесов и вида использования, установленного лесным законодательством Российской Федерации, лесохозяйственным регламентом Амгуньского лесничества предусмотрены следующие ограничения в использовании лесов.

При использовании лесов в целях строительства, реконструкции и эксплуатации линейных объектов исключаются случаи:

- повреждения лесных насаждений, растительного покрова и почв за пределами предоставленного лесного участка и соответствующей охранной зоны;
- захламления прилегающих территорий за пределами предоставленного лесного участка строительным и бытовым мусором, отходами древесины, иными видами отходов;
- загрязнения площади предоставленного лесного участка и территории за его пределами химическими и радиоактивными веществами;
- проезда транспортных средств и иных механизмов по произвольным, неустановленным маршрутам за пределами предоставленного лесного участка и соответствующей охранной зоны.

В защитных лесах запрещается осуществление деятельности, несовместимой с их целевым назначением и полезными функциями (ч. 6, ст. 111 ЛК РФ).

На особо защитных участках лесов запрещается осуществление деятельности, несовместимой с их целевым назначением и полезными функциями.

В нерестоохранных полосах лесов запрещается движение и стоянка транспортных

средств (кроме специальных транспортных средств), за исключением их движения по дорогам и стоянки на дорогах и в специально оборудованных местах, имеющих твердое покрытие.

Использование лесов должно производиться с соблюдением требований, установленных законодательством Российской Федерации о железнодорожном и автомобильном транспорте.

При выполнении работ по лесовосстановлению в защитных полосах лесов, расположенных вдоль железнодорожных путей общего пользования, федеральных автомобильных дорог общего пользования, автомобильных дорог общего пользования, находящихся в собственности субъектов Российской Федерации (далее - защитные придорожные полосы лесов) используются древесные породы, устойчивые к вредным веществам, поступающим в атмосферу, почву в связи со строительством, эксплуатацией, ремонтом автомобильных дорог (п. 13 пр. Рослесхоза от 14.12.2010 № 485).

Сведения о наличии зданий, сооружений, объектов, связанных с созданием лесной инфраструктуры и объектов, не связанных с созданием лесной инфраструктуры на проектируемом лесном участке.

Таблица 1.62 – Сведения о наличии зданий, сооружений, объектов, связанных с созданием лесной инфраструктуры и объектов, не связанных с созданием лесной инфраструктуры на проектируемом лесном участке

№ п/п	Участковое лесничество/урочище (при наличии)	Номер квартала	Номер выдела	Площадь объекта (га)	Наименование объекта
1	2	3	4	5	6
Объекты, не связанные с созданием лесной инфраструктуры					
-	-	-	-	-	-
Объекты, связанные с созданием лесной инфраструктуры					
-	-	-	-	-	-

Сведения о наличии на проектируемом лесном участке особо защитных участков лесов, особо охраняемых природных территорий, зон с особыми условиями использования территорий.

Таблица 1.63 – Сведения о наличии на проектируемом лесном участке особо защитных участков лесов, особо охраняемых природных территорий, зон с особыми условиями использования территорий

№ п/п	Наименование участкового лесничества/урочища (при наличии)	Номер квартала	Номер выдела	Виды ОЗУ, наименование ООПТ, виды зон с особыми условиями использования территорий	Общая площадь, га
1	2	3	4	5	6
Виды ОЗУ (особо защитные участки)					
-	-	-	-	-	-
ООПТ (особо охраняемые природные территории)					
-	-	-	-	-	-

Проектирование вида использования лесов лесного участка.

Согласно лесохозяйственному регламенту Амгуньского лесничества, квартал № 24 [выдел 58 (часть)] Баджальского участкового лесничества, Амгуньского лесничества, в границах которого расположен проектируемый лесной участок, относится к зоне планируемого освоения для строительства, реконструкции, эксплуатации линейных объектов.

СХЕМА РАСПОЛОЖЕНИЯ ПРОЕКТИРУЕМОГО ЛЕСНОГО УЧАСТКА

Субъект Российской Федерации

Хабаровский край

Муниципальное образование

Солнечный муниципальный район

Категория земель

Земли лесного фонда

Лесничество

Амгунское

Участковое лесничество

Баджалское

Вид использования лесов

Строительство, реконструкция, эксплуатация линейных объектов


Цель предоставления лесного участка

Строительство линейных объектов путей железнодорожных в рамках проекта: «Двухпутные подходы к мостовому переходу на перегоне Дзамку - Сектали с примыканием к станциям Дзамку и Сектали Дальневосточной железной дороги»

Особые отметки:


Защитные леса

Масштаб 1:25 000

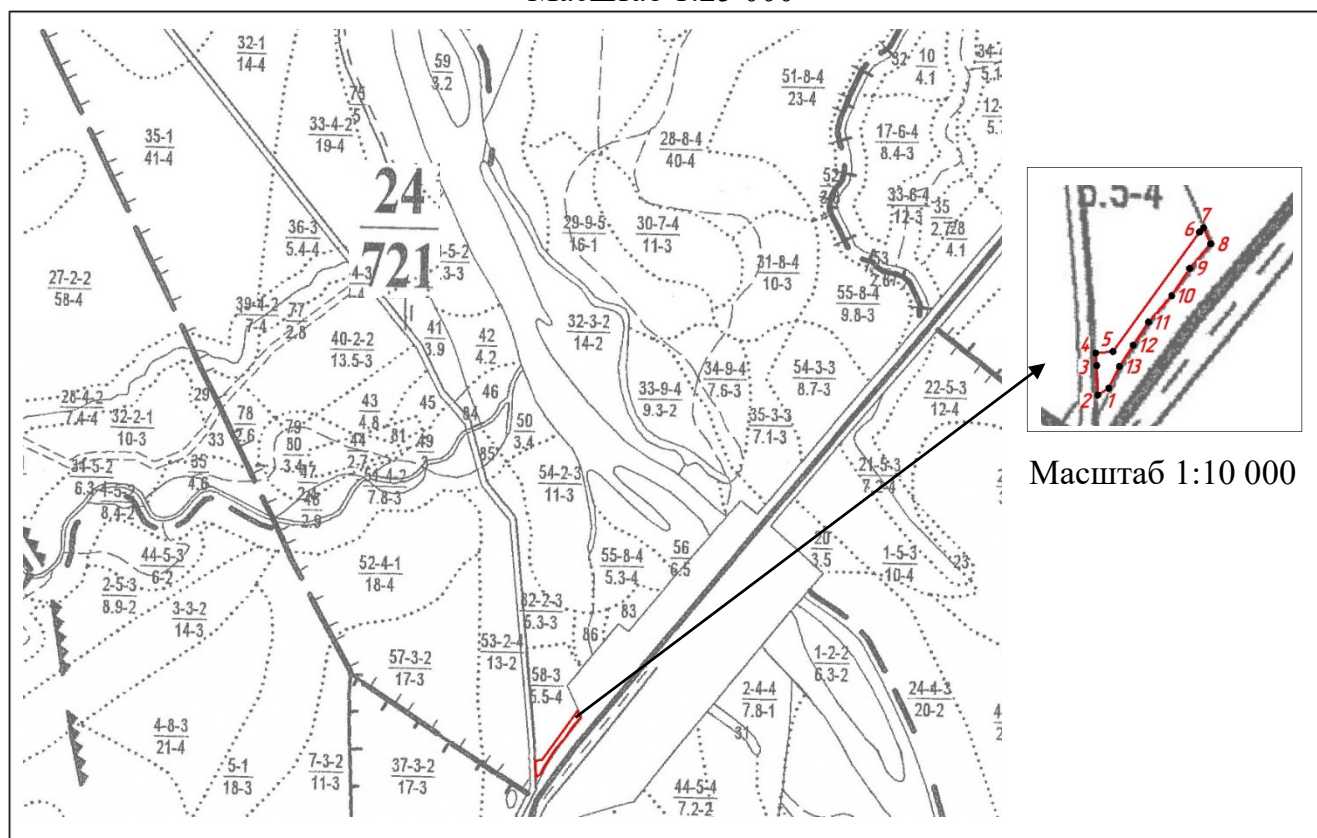

Масштаб 1:10 000

Условные обозначения:

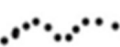	граница лесного квартала	24 721	лесной квартал: номер и его площадь, га
	граница лесотаксационного выдела	36-3 23-4	лесотаксационный выдел
	границы испрашиваемого лесного участка, площадь – 0,4794 гектар		
	номер поворотной точки границ лесного участка		

Образуемый лесной участок с условным номером 1.25, предназначенный для размещения проектируемого линейного объекта на период строительства.

Местоположение, границы и площадь проектируемого лесного участка.

Субъект Российской Федерации	Хабаровский край
Муниципальное образование	Солнечный муниципальный район
Категория земель	Земли лесного фонда
Лесничество	Амгуньское
Участковое лесничество	Баджальское
Целевое назначение лесов, категория защитных лесов	Защитные леса: ценные леса: нерестоохранные полосы лесов
Кварталы, выделы	квартал № 54 [выделы 1 (часть), 20 – 21 (части)]
Площадь проектируемого лесного участка, га	2,1316

Целевое назначение лесов.

В соответствии с приказом Федерального агентства лесного хозяйства от "09" октября 2008 г. № 288 «Об определении количества лесничеств на территории Хабаровского края и установлении их границ» на территории Хабаровского края Баджальское участковое лесничество, входит в состав Амгуньского лесничества.

На момент проектирования лесного участка, на территории Амгуньского лесничества распространяется действие лесохозяйственного регламента, утвержденного приказом управления лесами Правительства Хабаровского края от «13» декабря 2018 г. № 1139 П. Согласно Лесному плану Хабаровского края, утвержденному постановлением Губернатора Хабаровского края от «31» января 2019 года № 5 и лесохозяйственному регламенту Амгуньского лесничества, квартал № 54 [выделы 1 (часть), 20 – 21 (части)] Баджальского участкового лесничества, в котором расположен проектируемый лесной участок, относится к защитным лесам: ценные леса: нерестоохранные полосы лесов. Проектная документация подготовлена с целью образования земельного (лесного) участка.

Лесной участок, площадью 2,1316 га¹, образуется путем раздела земельного участка с кадастровым номером 27:00:0000000:10. При этом земельный участок, раздел которого осуществляется, сохраняется в измененных границах.

Количественные и качественные характеристики проектируемого лесного участка.

Количественные и качественные характеристики проектируемого лесного участка составлены на основании данных государственного лесного реестра Амгуньского лесничества.

¹ Площадь проектируемого лесного участка, вычисленная с использованием технологических и программных средств. Значение площади лесного участка может быть уточнено при проведении кадастровых работ не более чем на десять процентов.

Таблица 1.64 – Распределение земель

Общая площадь, га	в том числе									
	лесные земли					нелесные земли				
	занятые лесными насаждениями, всего	в том числе покрытые лесными культурами	лесные питомники, плантации	не занятые лесными насаждениями	итого	дороги	просеки	болота	другие	итого
1	2	3	4	5	6	7	8	9	10	11
2,1316	2,1316	-	-	-	2,1316	-	-	-	-	-

Таблица 1.65 – Таксационное описание участка

Наименование участкового лесничества	№ квартала	№ выдела	Площадь, га	Состав насаждения	Класс возраста/ возраст, лет	Бонитет	Полнота	Общий запас древесины, м³
1	2	3	4	5	6	7	8	9
Защитные леса – ценные леса: нерестоохранные полосы лесов								
Баджальское	54	1ч	0,6549	4ЛЗЕ2ББ1ОС+П	5/90	4	0,7	111,3
		20ч	0,4137	4ЛЗЕ2ББ1ОС+П	5/90	4	0,7	70,3
		21ч	1,0630	4ЛЗЕ2ББ1ОС+П	5/90	4	0,7	180,7
Всего			2,1316	-	-	-	-	361,9

Примечание: ч – часть выдела

Лесохозяйственные особенности участка: выделы 1, 20, 21 склон СЗ-30°.

Таблица 1.66 – Характеристика насаждений проектируемого лесного участка

Участковое лесничество	Номер квартала	Номер выдела	Площадь (га)/запас древесины при наличии (м³)	в том числе по группам возраста древостоя (га/м³)			
				молодняки	средневозрастные	приспевающие	спелые и перестойные
1	2	3	5	6	7	8	9
Баджальское	54	1ч	0,6549/111,3	-	0,6549/111,3	-	-
		20ч	0,4137/70,3	-	0,4137/70,3	-	-
		21ч	1,0630/180,7	-	1,0630/180,7	-	-
			2,1316/361,9	-	2,1316/361,9	-	-

Примечание: ч – часть выдела

Таблица 1.67 – Средние таксационные показатели насаждений проектируемого лесного участка

Целевое назначение лесов	Хозяйство, преобладающая порода	Состав насаждений	Возраст	Бонитет	Полнота	Средний запас древесины (м³ /га)			
						молодняки	средневозрастные	приспевающие	спелые и перестойные
1	2	3	4	5	6	7	8	9	10
Защитные	Хвойное, Л	4ЛЗЕ2ББ1ОС	90	4	0,7	-	170	-	-

Таблица 1.68 – Виды и объемы использования лесов на проектируемом лесном участке

Целевое назначение лесов	Хозяйство (хвойное, твердолиственное, мягколиственные)	Площадь (га)	Единица измерения	Объемы использования лесов (изъятия лесных ресурсов)
1	2	3	4	5

Вид использования лесов – строительство, реконструкция, эксплуатация линейных объектов. Цель предоставления лесного участка – строительство линейных объектов: путей железнодорожных в рамках проекта: «Двухпутные подходы к мостовому переходу на перегоне Джамку - Сектали с примыканием к станциям Джамку и Сектали Дальневосточной железной дороги»				
Защитные	хвойное	2,1316	-	-

Виды использования лесов на проектируемом лесном участке.

Лесохозяйственным регламентом Амгуньского лесничества в квартале № 54 [выделы 1 (часть), 20 – 21 (части)] Баджальского участкового лесничества и, соответственно, в проектируемом лесном участке установлены следующие виды разрешенного использования лесов:

- заготовка и сбор недревесных лесных ресурсов;
- заготовка пищевых лесных ресурсов и сбор лекарственных растений;
- осуществление научно-исследовательской деятельности, образовательной деятельности;
- осуществление рекреационной деятельности;
- строительство и эксплуатация водохранилищ и иных искусственных водных объектов, а также гидротехнических сооружений и специализированных портов;
- строительство, реконструкция, эксплуатация линейных объектов;
- осуществление религиозной деятельности;
- выращивание посадочного материала лесных растений (саженцев, семян);
- иные виды, определенные в соответствии с частью 2 статьи 6 настоящего Кодекса.

Сведения об обременениях проектируемого лесного участка.

По данным государственного лесного реестра квартал № 54 [выделы 1 (часть), 20 – 21 (части)] Баджальского участкового лесничества Амгуньского лесничества, обременений не имеет.

Сведения об ограничениях использования лесов.

С учетом целевого назначения, правового режима лесов и вида использования, установленного лесным законодательством Российской Федерации, лесохозяйственным регламентом Амгуньского лесничества предусмотрены следующие ограничения в использовании лесов.

При использовании лесов в целях строительства, реконструкции и эксплуатации линейных объектов исключаются случаи:

- повреждения лесных насаждений, растительного покрова и почв за пределами предоставленного лесного участка и соответствующей охранной зоны;
- захламления прилегающих территорий за пределами предоставленного лесного участка строительным и бытовым мусором, отходами древесины, иными видами отходов;
- загрязнения площади предоставленного лесного участка и территории за его пределами химическими и радиоактивными веществами;
- проезда транспортных средств и иных механизмов по произвольным, неустановленным маршрутам за пределами предоставленного лесного участка и соответствующей охранной зоны.

В защитных лесах запрещается осуществление деятельности, несовместимой с их целевым назначением и полезными функциями (ч. 6, ст. 111 ЛК РФ).

На особо защитных участках лесов запрещается осуществление деятельности, несовместимой с их целевым назначением и полезными функциями.

В нерестоохраненных полосах лесов запрещается движение и стоянка транспортных средств (кроме специальных транспортных средств), за исключением их движения по дорогам и стоянки на дорогах и в специально оборудованных местах, имеющих твердое покрытие.

Использование лесов должно производиться с соблюдением требований, установленных законодательством Российской Федерации о железнодорожном и автомобильном транспорте.

При выполнении работ по лесовосстановлению в защитных полосах лесов, расположенных вдоль железнодорожных путей общего пользования, федеральных автомобильных дорог общего пользования, автомобильных дорог общего пользования, находящихся в собственности субъектов Российской Федерации (далее - защитные придорожные полосы лесов) используются древесные породы, устойчивые к вредным веществам, поступающим в атмосферу, почву в связи со строительством, эксплуатацией, ремонтом автомобильных дорог (п. 13 пр. Рослесхоза от 14.12.2010 № 485).

Сведения о наличии зданий, сооружений, объектов, связанных с созданием лесной инфраструктуры и объектов, не связанных с созданием лесной инфраструктуры на проектируемом лесном участке.

Таблица 1.69 – Сведения о наличии зданий, сооружений, объектов, связанных с созданием лесной инфраструктуры и объектов, не связанных с созданием лесной инфраструктуры на проектируемом лесном участке

№ п/п	Участковое лесничество/урочище (при наличии)	Номер квартала	Номер выдела	Площадь объекта (га)	Наименование объекта
1	2	3	4	5	6
Объекты, не связанные с созданием лесной инфраструктуры					
-	-	-	-	-	-
Объекты, связанные с созданием лесной инфраструктуры					
-	-	-	-	-	-

Сведения о наличии на проектируемом лесном участке особо защитных участков лесов, особо охраняемых природных территорий, зон с особыми условиями использования территорий.

Таблица 1.70 – Сведения о наличии на проектируемом лесном участке особо защитных участков лесов, особо охраняемых природных территорий, зон с особыми условиями использования территорий

№ п/п	Наименование участкового лесничества/урочища (при наличии)	Номер квартала	Номер выдела	Виды ОЗУ, наименование ООПТ, виды зон с особыми условиями использования территорий	Общая площадь, га
1	2	3	4	5	6
Виды ОЗУ (особо защитные участки)					
-	-	-	-	-	-
ООПТ (особо охраняемые природные территории)					
1	Баджальское	54	1ч	Государственный заказник федерального значения «Баджальский»	0,6549
2			20ч		0,4137
3			21ч		1,0630
Итого					2,1316

Проектирование вида использования лесов лесного участка.

Согласно лесохозяйственному регламенту Амгуньского лесничества, квартал № 54 [выделы 1 (часть), 20 – 21 (части)] Баджальского участкового лесничества, Амгуньского лесничества, в границах которого расположен проектируемый лесной участок, относится к зоне планируемого освоения для строительства, реконструкции, эксплуатации линейных объектов.

СХЕМА РАСПОЛОЖЕНИЯ ПРОЕКТИРУЕМОГО ЛЕСНОГО УЧАСТКА

Субъект Российской Федерации

Хабаровский край

Муниципальное образование

Солнечный муниципальный район

Категория земель

Земли лесного фонда

Лесничество

Амгунское

Участковое лесничество

Баджальское

Вид использования лесов

Строительство, реконструкция, эксплуатация линейных объектов


Цель предоставления лесного участка

Строительство линейных объектов путей железнодорожных в рамках проекта: «Двухпутные подходы к мостовому переходу на перегоне Дзамку - Сектали с примыканием к станциям Дзамку и Сектали Дальневосточной железной дороги»

Особые отметки:

Защитные леса

Масштаб 1:25 000

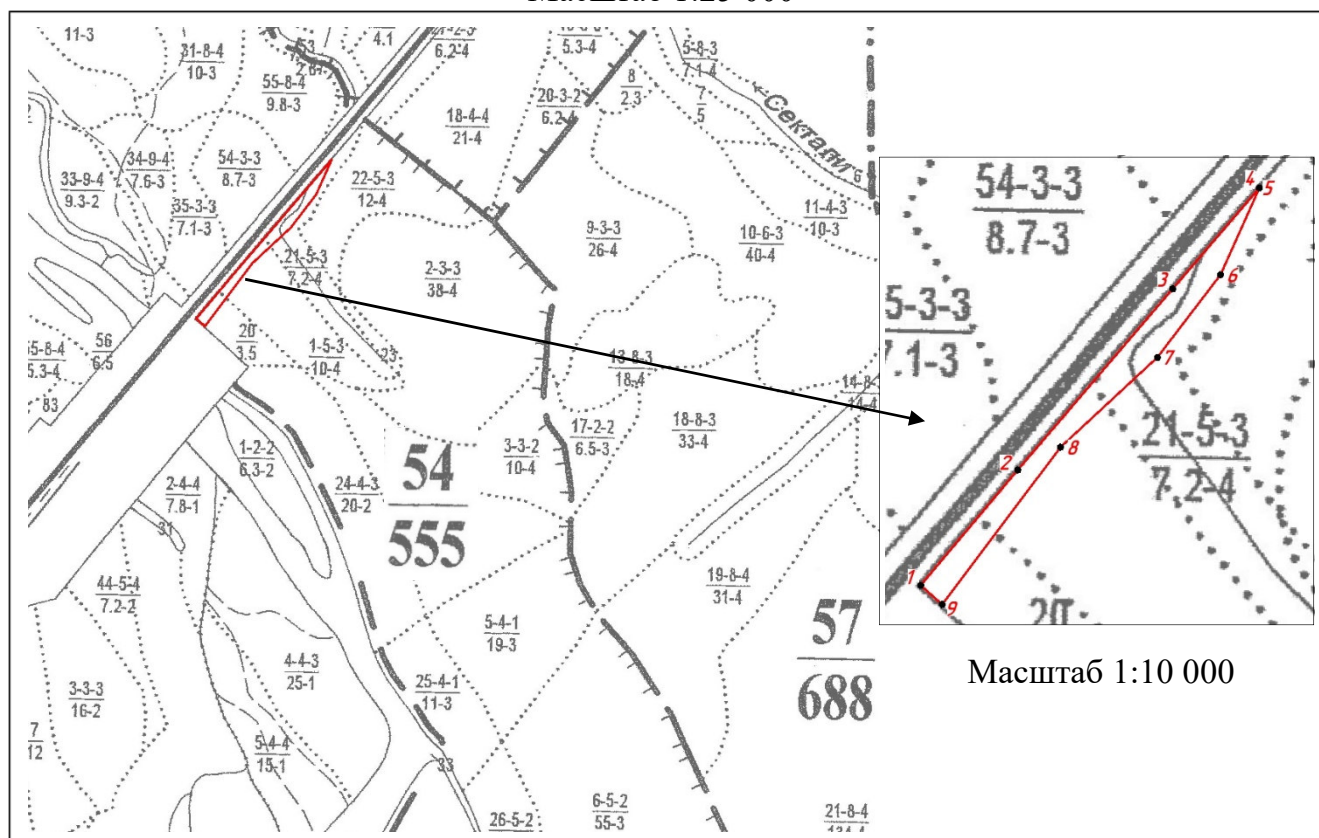

Масштаб 1:10 000

Условные обозначения:

	граница лесного квартала	54 555	лесной квартал: номер и его площадь, га
	граница лесотаксационного выдела	36-3 23-4	лесотаксационный выдел
	границы испрашиваемого лесного участка, площадь – 2,1316 гектар		
	номер поворотной точки границ лесного участка		

Образуемый лесной участок с условным номером 1.26, предназначенный для размещения проектируемого линейного объекта на период строительства.

Местоположение, границы и площадь проектируемого лесного участка.

Субъект Российской Федерации	Хабаровский край
Муниципальное образование	Солнечный муниципальный район
Категория земель	Земли лесного фонда
Лесничество	Амгуньское
Участковое лесничество	Баджальское
Целевое назначение лесов, категория защитных лесов	Защитные леса: ценные леса: нерестоохранные полосы лесов
Кварталы, выделы	квартал № 23 [выделы 35 (часть), 53 - 55 (части)]
Целевое назначение лесов, категория защитных лесов	Защитные леса: леса, выполняющие функции защиты природных и иных объектов: леса, расположенные в защитных полосах лесов (леса, расположенные в границах полос отвода железных дорог и придорожных полос автомобильных дорог, установленных в соответствии с законодательством Российской Федерации о железнодорожном транспорте, законодательством об автомобильных дорогах и о дорожной деятельности)
Кварталы, выделы	квартал № 25 [выделы 26 (часть), 28 (часть), 33 (часть)]
Площадь проектируемого лесного участка, га	5,9681

Целевое назначение лесов.

В соответствии с приказом Федерального агентства лесного хозяйства от "09" октября 2008 г. № 288 «Об определении количества лесничеств на территории Хабаровского края и установлении их границ» на территории Хабаровского края Баджальское участковое лесничество, входит в состав Амгуньского лесничества.

На момент проектирования лесного участка, на территории Амгуньского лесничества распространяется действие лесохозяйственного регламента, утвержденного приказом управления лесами Правительства Хабаровского края от «13» декабря 2018 г. № 1139 П. Согласно Лесному плану Хабаровского края, утвержденному постановлением Губернатора Хабаровского края от «31» января 2019 года № 5 и лесохозяйственному регламенту Амгуньского лесничества, квартал № 23 [выделы 35 (часть), 53 - 55 (части)] Баджальского участкового лесничества, в котором расположен проектируемый лесной участок, относится к защитным лесам: ценные леса: нерестоохранные полосы лесов. Квартал № 25 [выделы 26 (часть), 28 (часть), 33 (часть)] Баджальского участкового лесничества, в котором расположен проектируемый лесной участок, относится к защитным лесам: леса, выполняющие функции защиты природных и иных объектов: леса, расположенные в защитных полосах лесов (леса, расположенные в границах полос отвода железных дорог и придорожных полос автомобильных дорог, установленных в соответствии с законодательством Российской Федерации о железнодорожном транспорте, законодательством об автомобильных дорогах и о дорожной деятельности).

Проектная документация подготовлена с целью образования земельного (лесного) участка.

Лесной участок, площадью 5,9681 га¹, образуется путем раздела земельного участка с кадастровым номером 27:00:0000000:10. При этом земельный участок, раздел которого осуществляется, сохраняется в измененных границах.

Количественные и качественные характеристики проектируемого лесного участка.

Количественные и качественные характеристики проектируемого лесного участка составлены на основании данных государственного лесного реестра Амгуньского лесничества.

Таблица 1.71 – Распределение земель

Общая площадь, га	в том числе									
	лесные земли					нелесные земли				
	занятые лесными насаждениями, всего	в том числе покрытые лесными культурами	лесные питомники, плантации	не занятые лесными насаждениями	итого	дороги	просеки	болота	другие	итого
1	2	3	4	5	6	7	8	9	10	11
5,9681	5,9681	-	-	-	5,9681	-	-	-	-	-

Таблица 1.72 – Таксационное описание участка

Наименование участкового лесничества	№ квартала	№ выдела	Площадь, га	Состав насаждения	Класс возраста/ возраст, лет	Бонитет	Полнота	Общий запас древесины, м³
1	2	3	4	5	6	7	8	9
Защитные леса – ценные леса: нерестоохранные полосы лесов								
Баджалское	23	35ч	0,4465	5ББ4ОС1Л+ИВ	3/30	3	0,8	40,2
		53ч	0,3280	4Л4Е1П1ББ	8/150	3	0,7	85,3
		54ч	1,7143	5ББ4ОС1Л+ИВ	3/30	3	0,8	154,3
		55ч	0,7322	4Л4Е1П1ББ	8/150	3	0,7	190,4
Всего			3,2210	-	-	-	-	470,1
Защитные леса – леса, выполняющие функции защиты природных и иных объектов: леса, расположенные в защитных полосах лесов (леса, расположенные в границах полос отвода железных дорог и придорожных полос автомобильных дорог, установленных в соответствии с законодательством Российской Федерации о железнодорожном транспорте, законодательством об автомобильных дорогах и о дорожной деятельности)								
Баджалское	25	26ч	1,2945	4ББ3ЛЗОС	4/35	3	0,7	103,6
		28ч	1,1753	5Л4Е1ББ+П	6/110	3	0,7	246,8
		33ч	0,2773	5Л4Е1ББ+П	6/110	3	0,7	58,2
Всего			2,7471	-	-	-	-	408,6
Всего по участку			5,9681	-	-	-	-	878,7

Примечание: ч – часть выдела

Лесохозяйственные особенности участка: нет.

¹ Площадь проектируемого лесного участка, вычисленная с использованием технологических и программных средств. Значение площади лесного участка может быть уточнено при проведении кадастровых работ не более чем на десять процентов.

Таблица 1.73 – Характеристика насаждений проектируемого лесного участка

Участковое лесничество	Номер квартала	Номер выдела	Площадь (га)/запас древесины при наличии (м³)	в том числе по группам возраста древостоя (га/м³)			
				молодняки	средневозрастные	приспевающие	спелые и перестойные
1	2	3	5	6	7	8	9
Баджалское	23	35ч	0,4465/40,2	-	0,4465/40,2	-	-
		53ч	0,3280/85,3	-	-	-	0,3280/85,3
		54ч	1,7143/154,3	-	1,7143/154,3	-	-
		55ч	0,7322/190,4	-	-	-	0,7322/190,4
	25	26ч	1,2945/103,6	-	1,2945/103,6	-	-
		28ч	1,1753/246,8	-	-	-	1,1753/246,8
		33ч	0,2773/58,2	-	-	-	0,2773/58,2
Всего			5,9681/878,7	-	3,4553/298,1	-	2,5128/580,6

Примечание: ч – часть выдела

Таблица 1.74 – Средние таксационные показатели насаждений проектируемого лесного участка

Целевое назначение лесов	Хозяйство, преобладающая порода	Состав насаждений	Возраст	Бонитет	Полнота	Средний запас древесины (м ³ /га)			
						молодняки	средневозрастные	приспевающие	спелые и перестойные
1	2	3	4	5	6	7	8	9	10
Защитные	Хвойное, Л	3,6Л 2,6Е 2,2ББ 1,3ОС 0,3П	72	3	0,74	-	86	-	231

Таблица 1.75 – Виды и объемы использования лесов на проектируемом лесном участке

Целевое назначение лесов	Хозяйство (хвойное, твердолиственное, мягколиственные)	Площадь (га)	Единица измерения	Объемы использования лесов (изъятия лесных ресурсов)
1	2	3	4	5
Вид использования лесов – строительство, реконструкция, эксплуатация линейных объектов. Цель предоставления лесного участка – строительство линейных объектов: путей железнодорожных в рамках проекта: «Двухпутные подходы к мостовому переходу на перегоне Джамку - Сектали с примыканием к станциям Джамку и Сектали Дальневосточной железной дороги»				
Защитные	хвойное	5,9681	-	-

Виды использования лесов на проектируемом лесном участке.

Лесохозяйственным регламентом Амгуньского лесничества в кварталы № 23 [выделы 35 (часть), 53 - 55 (части)], № 25 [выделы 26 (часть), 28 (часть), 33 (часть)] Баджалского участкового лесничества и, соответственно, в проектируемом лесном участке установлены следующие виды разрешенного использования лесов:

- заготовка и сбор недревесных лесных ресурсов;
- заготовка пищевых лесных ресурсов и сбор лекарственных растений;
- осуществление научно-исследовательской деятельности, образовательной деятельности;
- осуществление рекреационной деятельности;
- строительство и эксплуатация водохранилищ и иных искусственных водных объектов, а также гидротехнических сооружений и специализированных портов;

- строительство, реконструкция, эксплуатация линий электропередачи, линий связи, дорог, трубопроводов и др. линейных объектов;
- осуществление религиозной деятельности;
- выращивание посадочного материала лесных растений (саженцев, сеянцев);
- иные виды, определенные в соответствии с частью 2 статьи 6 настоящего Кодекса.

Сведения об обременениях проектируемого лесного участка.

По данным государственного лесного реестра кварталы № 23 [выделы 35 (часть), 53 - 55 (части)], № 25 [выделы 26 (часть), 28 (часть), 33 (часть)] Баджальского участкового лесничества Амгуньского лесничества, обременений не имеет.

Сведения об ограничениях использования лесов.

С учетом целевого назначения, правового режима лесов и вида использования, установленного лесным законодательством Российской Федерации, лесохозяйственным регламентом Амгуньского лесничества предусмотрены следующие ограничения в использовании лесов.

При использовании лесов в целях строительства, реконструкции и эксплуатации линейных объектов исключаются случаи:

- повреждения лесных насаждений, растительного покрова и почв за пределами предоставленного лесного участка и соответствующей охранный зоны;
- захламления прилегающих территорий за пределами предоставленного лесного участка строительным и бытовым мусором, отходами древесины, иными видами отходов;
- загрязнения площади предоставленного лесного участка и территории за его пределами химическими и радиоактивными веществами;
- проезда транспортных средств и иных механизмов по произвольным, неустановленным маршрутам за пределами предоставленного лесного участка и соответствующей охранный зоны.

В защитных лесах запрещается осуществление деятельности, несовместимой с их целевым назначением и полезными функциями (ч. 6, ст. 111 ЛК РФ).

На особо защитных участках лесов запрещается осуществление деятельности, несовместимой с их целевым назначением и полезными функциями.

В нерестоохранных полосах лесов запрещается движение и стоянка транспортных средств (кроме специальных транспортных средств), за исключением их движения по дорогам и стоянки на дорогах и в специально оборудованных местах, имеющих твердое покрытие.

Использование лесов должно производиться с соблюдением требований, установленных законодательством Российской Федерации о железнодорожном и автомобильном транспорте.

При выполнении работ по лесовосстановлению в защитных полосах лесов, расположенных вдоль железнодорожных путей общего пользования, федеральных автомобильных дорог общего пользования, автомобильных дорог общего пользования, находящихся в собственности субъектов Российской Федерации (далее - защитные придорожные полосы лесов) используются древесные породы, устойчивые к вредным веществам, поступающим в атмосферу, почву в связи со строительством, эксплуатацией, ремонтом автомобильных дорог (п. 13 пр. Рослесхоза от 14.12.2010 № 485).

Сведения о наличии зданий, сооружений, объектов, связанных с созданием лесной инфраструктуры и объектов, не связанных с созданием лесной

инфраструктуры на проектируемом лесном участке.

Таблица 1.76 – Сведения о наличии зданий, сооружений, объектов, связанных с созданием лесной инфраструктуры и объектов, не связанных с созданием лесной инфраструктуры на проектируемом лесном участке

№ п/п	Участковое лесничество/урочище (при наличии)	Номер квартала	Номер выдела	Площадь объекта (га)	Наименование объекта
1	2	3	4	5	6
Объекты, не связанные с созданием лесной инфраструктуры					
-	--	-	-	-	-
Объекты, связанные с созданием лесной инфраструктуры					
-	-	-	-	-	-

Сведения о наличии на проектируемом лесном участке особо защитных участков лесов, особо охраняемых природных территорий, зон с особыми условиями использования территорий.

Таблица 1.77 – Сведения о наличии на проектируемом лесном участке особо защитных участков лесов, особо охраняемых природных территорий, зон с особыми условиями использования территорий

№ п/п	Наименование участкового лесничества/урочища (при наличии)	Номер квартала	Номер выдела	Виды ОЗУ, наименование ООПТ, виды зон с особыми условиями использования территорий	Общая площадь, га
1	2	3	4	5	6
Виды ОЗУ (особо защитные участки)					
1	Баджальское	25	26ч	Опушки леса, примыкающие к ж/д	1,2945
2			28ч		1,1753
Итого					2,4698
ООПТ (особо охраняемые природные территории)					
1	Баджальское	23	35ч	Государственный заказник федерального значения «Баджальский»	0,4465
2			53ч		0,3280
3			54ч		1,7143
4			55ч		0,7322
5		25	26ч		1,2945
6			28ч		1,1753
7			33ч		0,2773
Итого					5,9681

Примечание: ч – часть выдела

Проектирование вида использования лесов лесного участка.

Согласно лесохозяйственному регламенту Амгуньского лесничества, кварталы № 23 [выделы 35 (часть), 53 - 55 (части)], № 25 [выделы 26 (часть), 28 (часть), 33 (часть)] Баджалского участкового лесничества, Амгуньского лесничества, в границах которого расположен проектируемый лесной участок, относится к зоне планируемого освоения для строительства, реконструкции, эксплуатации линейных объектов.

СХЕМА РАСПОЛОЖЕНИЯ ПРОЕКТИРУЕМОГО ЛЕСНОГО УЧАСТКА

Субъект Российской Федерации

Хабаровский край

Муниципальное образование

Солнечный муниципальный район

Категория земель

Земли лесного фонда

Лесничество

Амгунское

Участковое лесничество

Баджальское

Вид использования лесов

Строительство, реконструкция, эксплуатация линейных объектов


Цель предоставления лесного участка

Строительство линейных объектов путей железнодорожных в рамках проекта: «Двухпутные подходы к мостовому переходу на перегоне Джамку - Сектали с примыканием к станциям Джамку и Сектали Дальневосточной железной дороги»

Особые отметки:

Защитные леса

Масштаб 1:25 000

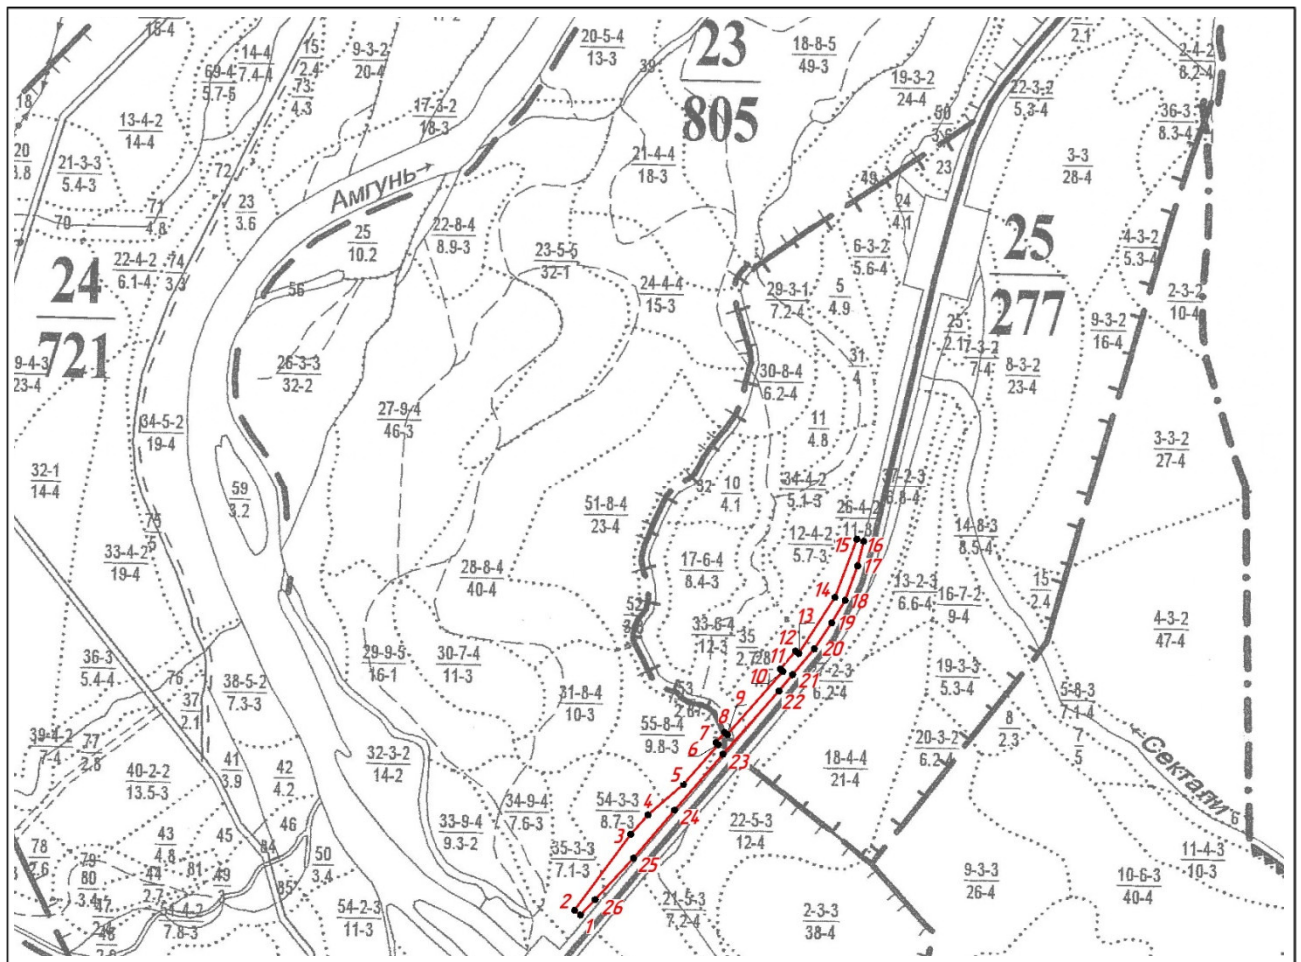

Условные обозначения:

	граница лесного квартала	23 805	лесной квартал: номер и его площадь, га
	граница лесотаксационного выдела	36-3 23-4	лесотаксационный выдел
	границы испрашиваемого лесного участка, площадь – 5,9681 гектар		
	номер поворотной точки границ лесного участка		

Образуемый лесной участок с условным номером 1.27, предназначенный для размещения проектируемого линейного объекта на период строительства.

Местоположение, границы и площадь проектируемого лесного участка.

Субъект Российской Федерации	Хабаровский край
Муниципальное образование	Солнечный муниципальный район
Категория земель	Земли лесного фонда
Лесничество	Амгуньское
Участковое лесничество	Баджальское
Целевое назначение лесов, категория защитных лесов	Защитные леса: леса, выполняющие функции защиты природных и иных объектов: леса, расположенные в защитных полосах лесов (леса, расположенные в границах полос отвода железных дорог и придорожных полос автомобильных дорог, установленных в соответствии с законодательством Российской Федерации о железнодорожном транспорте, законодательством об автомобильных дорогах и о дорожной деятельности)
Кварталы, выделы	квартал № 25 [выделы 7 (часть), 25 (часть), 27 (часть), 37 (часть)]
Площадь проектируемого лесного участка, га	4,3037

Целевое назначение лесов.

В соответствии с приказом Федерального агентства лесного хозяйства от "09" октября 2008 г. № 288 «Об определении количества лесничеств на территории Хабаровского края и установлении их границ» на территории Хабаровского края Баджальское участковое лесничество, входит в состав Амгуньского лесничества.

На момент проектирования лесного участка, на территории Амгуньского лесничества распространяется действие лесохозяйственного регламента, утвержденного приказом управления лесами Правительства Хабаровского края от «13» декабря 2018 г. № 1139 П. Согласно Лесному плану Хабаровского края, утвержденному постановлением Губернатора Хабаровского края от «31» января 2019 года № 5 и лесохозяйственному регламенту Амгуньского лесничества, квартал № 25 [выделы 7 (часть), 25 (часть), 27 (часть), 37 (часть)] Баджальского участкового лесничества, в котором расположен проектируемый лесной участок, относится к защитным лесам: леса, выполняющие функции защиты природных и иных объектов: леса, расположенные в защитных полосах лесов (леса, расположенные в границах полос отвода железных дорог и придорожных полос автомобильных дорог, установленных в соответствии с законодательством Российской Федерации о железнодорожном транспорте, законодательством об автомобильных дорогах и о дорожной деятельности). Проектная документация подготовлена с целью образования земельного (лесного) участка.

Лесной участок, площадью 4,3037 га¹, образуется путем раздела земельного участка с кадастровым номером 27:00:0000000:10. При этом земельный участок, раздел которого осуществляется, сохраняется в измененных границах.

¹ Площадь проектируемого лесного участка, вычисленная с использованием технологических и программных средств. Значение площади лесного участка может быть уточнено при проведении кадастровых работ не более чем на десять процентов.

Количественные и качественные характеристики проектируемого лесного участка.

Количественные и качественные характеристики проектируемого лесного участка составлены на основании данных государственного лесного реестра Амгуньского лесничества.

Таблица 1.78 – Распределение земель

Общая площадь, га	в том числе									
	лесные земли					нелесные земли				
	занятые лесными насаждениями, всего	в том числе покрытые лесными культурами	лесные питомники, плантации	не занятые лесными насаждениями	итого	дороги	просеки	болота	другие	итого
1	2	3	4	5	6	7	8	9	10	11
4,3037	4,3037	-	-	-	4,3037	-	-	-	-	-

Таблица 1.79 – Таксационное описание участка

Наименование участкового лесничества	№ квартала	№ выдела	Площадь, га	Состав насаждения	Класс возраста/ возраст, лет	Бонитет	Полнота	Общий запас древесины, м³
1	2	3	4	5	6	7	8	9
Защитные леса – леса, выполняющие функции защиты природных и иных объектов: леса, расположенные в защитных полосах лесов (леса, расположенные в границах полос отвода железных дорог и придорожных полос автомобильных дорог, установленных в соответствии с законодательством Российской Федерации о железнодорожном транспорте, законодательством об автомобильных дорогах и о дорожной деятельности)								
Баджальское	25	7ч	0,4571	4ББЗОС2Л1Е+ИВ	3/30	4	0,7	22,9
		25ч	0,4475	4ББЗОС2Л1Е+ИВ	3/30	4	0,7	22,4
		27ч	0,7668	4Л4ББ2ОС	2/30	4	0,7	61,3
		37ч	2,6323	4Л4ББ2ОС	2/30	4	0,7	210,6
Всего			4,3037	-	-	-	-	317,2

Примечание: ч – часть выдела

Лесохозяйственные особенности участка: нет.

Таблица 1.80 – Характеристика насаждений проектируемого лесного участка

Участковое лесничество	Номер квартала	Номер выдела	Площадь (га)/запас древесины при наличии (м³)	в том числе по группам возраста древостоя (га/м³)			
				молодняки	средневозрастные	приспевающие	спелые и перестойные
1	2	3	5	6	7	8	9
Баджальское	25	7ч	0,4571/22,9	-	0,4571/22,9	-	-
		25ч	0,4475/22,4	-	0,4475/22,4	-	-
		27ч	0,7668/61,3	0,7668/61,3	-	-	-
		37ч	2,6323/210,6	2,6323/210,6	-	-	-
Всего			4.3037/317,2	3.3991/271.9	0.9046/45.3	-	-

Примечание: ч – часть выдела

Таблица 1.81 – Средние таксационные показатели насаждений проектируемого лесного участка

Целевое назначение лесов	Хозяйство, преобладающая порода	Состав насаждений	Возраст	Бонитет	Полнота	Средний запас древесины (м³ /га)			
						молодняки	средневозрастные	приспевающие	спелые и перестойные

1	2	3	4	5	6	7	8	9	10
Защитные	Мягколиственное, ББ	4ББ 3,7Л 2,2ОС 0,1Е	30	4	0,7	80	50	-	-

Таблица 1.82 – Виды и объемы использования лесов на проектируемом лесном участке

Целевое назначение лесов	Хозяйство (хвойное, твердолиственное, мягколиственные)	Площадь (га)	Единица измерения	Объемы использования лесов (изъятия лесных ресурсов)
1	2	3	4	5
Вид использования лесов – строительство, реконструкция, эксплуатация линейных объектов. Цель предоставления лесного участка – строительство линейных объектов: путей железнодорожных в рамках проекта: «Двухпутные подходы к мостовому переходу на перегоне Джамку - Сектали с примыканием к станциям Джамку и Сектали Дальневосточной железной дороги»				
Защитные	мягколиственное	4,3037	-	-

Виды использования лесов на проектируемом лесном участке.

Лесохозяйственным регламентом Амгуньского лесничества в квартале № 25 [выделы 7 (часть), 25 (часть), 27 (часть), 37 (часть)] Баджальского участкового лесничества и, соответственно, в проектируемом лесном участке установлены следующие виды разрешенного использования лесов:

- заготовка и сбор недревесных лесных ресурсов;
- заготовка пищевых лесных ресурсов и сбор лекарственных растений;
- осуществление научно-исследовательской деятельности, образовательной деятельности;
- осуществление рекреационной деятельности;
- строительство и эксплуатация водохранилищ и иных искусственных водных объектов, а также гидротехнических сооружений и специализированных портов;
- строительство, реконструкция, эксплуатация линий электропередачи, линий связи, дорог, трубопроводов и др. линейных объектов;
- осуществление религиозной деятельности;
- выращивание посадочного материала лесных растений (саженцев, сеянцев);
- иные виды, определенные в соответствии с частью 2 статьи 6 настоящего Кодекса.

Сведения об обременениях проектируемого лесного участка.

По данным государственного лесного реестра квартал № 25 [выделы 7 (часть), 25 (часть), 27 (часть), 37 (часть)] Баджальского участкового лесничества Амгуньского лесничества, обременений не имеет.

Сведения об ограничениях использования лесов.

С учетом целевого назначения, правового режима лесов и вида использования, установленного лесным законодательством Российской Федерации, лесохозяйственным регламентом Амгуньского лесничества предусмотрены следующие ограничения в использовании лесов.

При использовании лесов в целях строительства, реконструкции и эксплуатации линейных объектов исключаются случаи:

- повреждения лесных насаждений, растительного покрова и почв за пределами предоставленного лесного участка и соответствующей охранной зоны;

- захламления прилегающих территорий за пределами предоставленного лесного участка строительным и бытовым мусором, отходами древесины, иными видами отходов;
- загрязнения площади предоставленного лесного участка и территории за его пределами химическими и радиоактивными веществами;
- проезда транспортных средств и иных механизмов по произвольным, неустановленным маршрутам за пределами предоставленного лесного участка и соответствующей охранной зоны.

В защитных лесах запрещается осуществление деятельности, несовместимой с их целевым назначением и полезными функциями (ч. 6, ст. 111 ЛК РФ).

На особо защитных участках лесов запрещается осуществление деятельности, несовместимой с их целевым назначением и полезными функциями.

Использование лесов должно производиться с соблюдением требований, установленных законодательством Российской Федерации о железнодорожном и автомобильном транспорте.

При выполнении работ по лесовосстановлению в защитных полосах лесов, расположенных вдоль железнодорожных путей общего пользования, федеральных автомобильных дорог общего пользования, автомобильных дорог общего пользования, находящихся в собственности субъектов Российской Федерации (далее - защитные придорожные полосы лесов) используются древесные породы, устойчивые к вредным веществам, поступающим в атмосферу, почву в связи со строительством, эксплуатацией, ремонтом автомобильных дорог (п. 13 пр. Рослесхоза от 14.12.2010 № 485).

Сведения о наличии зданий, сооружений, объектов, связанных с созданием лесной инфраструктуры и объектов, не связанных с созданием лесной инфраструктуры на проектируемом лесном участке.

Таблица 1.83 – Сведения о наличии зданий, сооружений, объектов, связанных с созданием лесной инфраструктуры и объектов, не связанных с созданием лесной инфраструктуры на проектируемом лесном участке

№ п/п	Участковое лесничество/урочище (при наличии)	Номер квартала	Номер выдела	Площадь объекта (га)	Наименование объекта
1	2	3	4	5	6
Объекты, не связанные с созданием лесной инфраструктуры					
-	-	-	-	-	-
Объекты, связанные с созданием лесной инфраструктуры					
-	-	-	-	-	-

Сведения о наличии на проектируемом лесном участке особо защитных участков лесов, особо охраняемых природных территорий, зон с особыми условиями использования территорий.

Таблица 1.84 – Сведения о наличии на проектируемом лесном участке особо защитных участков лесов, особо охраняемых природных территорий, зон с особыми условиями использования территорий

№ п/п	Наименование участкового лесничества/урочища (при наличии)	Номер квартала	Номер выдела	Виды ОЗУ, наименование ООПТ, виды зон с особыми условиями использования территорий	Общая площадь, га
1	2	3	4	5	6

Виды ОЗУ (особо защитные участки)					
1	Баджальское	25	25ч	Водоохранные зоны	0,4475
2			27ч	Опушки леса примыкающие к ж/д	0,7668
Итого					1,2143
ООПТ (особо охраняемые природные территории)					
1	Баджальское	25	7ч	Государственный заказник федерального значения «Баджальский»	0,4571
2			25ч		0,4475
3			27ч		0,7668
4			37ч		2,6323
					4,3037

Примечание: ч – часть выдела

Проектирование вида использования лесов лесного участка.

Согласно лесохозяйственному регламенту Амгуньского лесничества, квартал № 25 [выделы 7 (часть), 25 (часть), 27 (часть), 37 (часть)] Баджальского участкового лесничества, Амгуньского лесничества, в границах которого расположен проектируемый лесной участок, относится к зоне планируемого освоения для строительства, реконструкции, эксплуатации линейных объектов.

СХЕМА РАСПОЛОЖЕНИЯ ПРОЕКТИРУЕМОГО ЛЕСНОГО УЧАСТКА

Субъект Российской Федерации
Муниципальное образование
Категория земель
Лесничество
Участковое лесничество
Вид использования лесов

Хабаровский край
Солнечный муниципальный район
Земли лесного фонда
Амгунское
Баджальское
Строительство, реконструкция, эксплуатация
линейных объектов


Цель предоставления лесного участка

Строительство линейных объектов путей железнодорожных в рамках проекта: «Двухпутные подходы к мостовому переходу на перегоне Дзамку - Сектали с примыканием к станциям Дзамку и Сектали Дальневосточной железной дороги»

Особые отметки:

Защитные леса

Масштаб 1:25 000

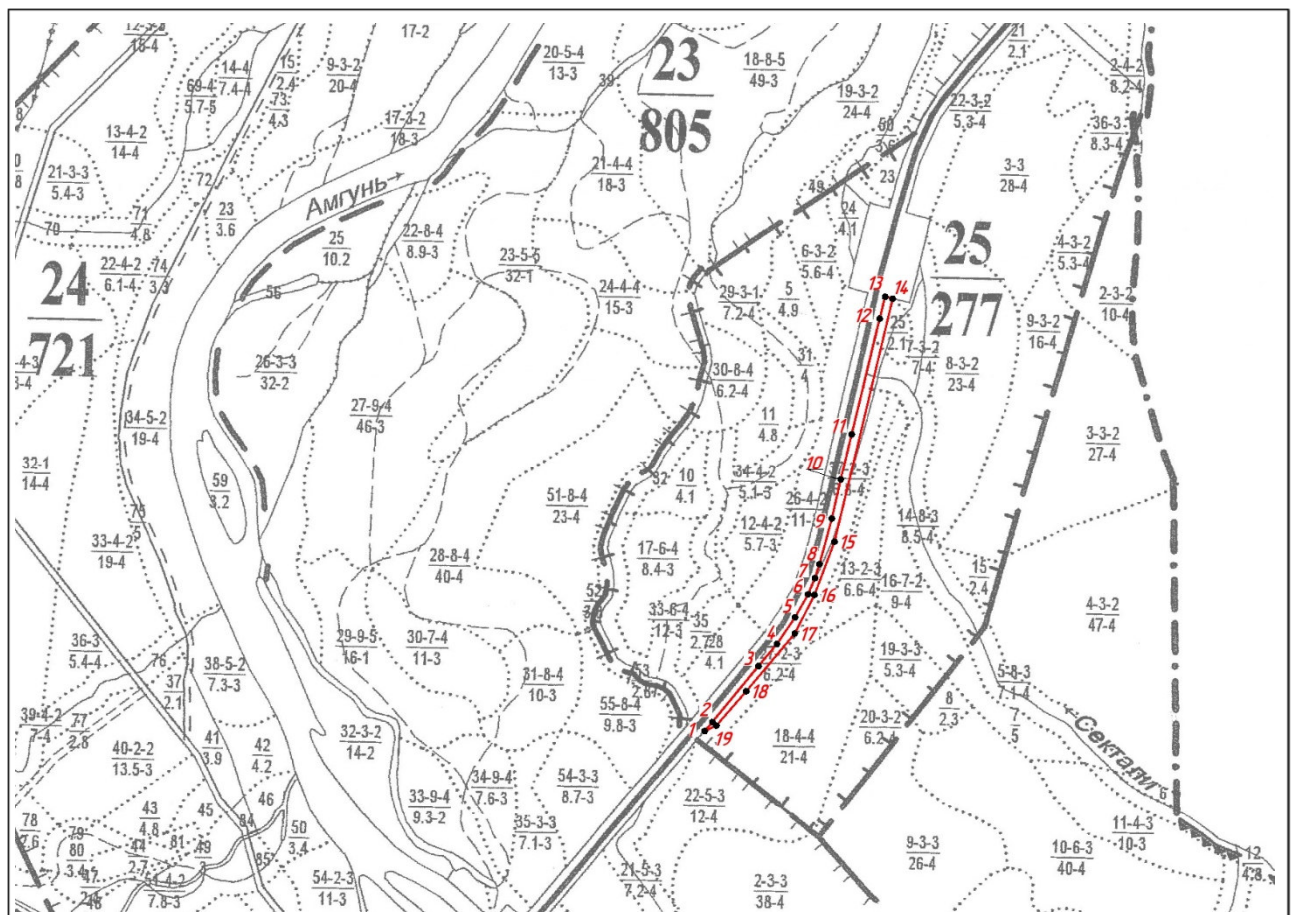

Условные обозначения:

	граница лесного квартала	25 277	лесной квартал: номер и его площадь, га
	граница лесотаксационного выдела	36-3 23-4	лесотаксационный выдел
	границы испрашиваемого лесного участка, площадь – 4,3037 гектар		
	номер поворотной точки границ лесного участка		

Образуемый лесной участок с условным номером 1.28, предназначенный для размещения проектируемого линейного объекта на период строительства.

Местоположение, границы и площадь проектируемого лесного участка.

Субъект Российской Федерации	Хабаровский край
Муниципальное образование	Солнечный муниципальный район
Категория земель	Земли лесного фонда
Лесничество	Амгуньское
Участковое лесничество	Баджальское
Целевое назначение лесов, категория защитных лесов	Защитные леса: леса, выполняющие функции защиты природных и иных объектов: леса, расположенные в защитных полосах лесов (леса, расположенные в границах полос отвода железных дорог и придорожных полос автомобильных дорог, установленных в соответствии с законодательством Российской Федерации о железнодорожном транспорте, законодательством об автомобильных дорогах и о дорожной деятельности)
Кварталы, выделы	квартал № 25 [выделы 1 -2 (части), 21 - 22 (части)]
Площадь проектируемого лесного участка, га	1,8916

Целевое назначение лесов.

В соответствии с приказом Федерального агентства лесного хозяйства от "09" октября 2008 г. № 288 «Об определении количества лесничеств на территории Хабаровского края и установлении их границ» на территории Хабаровского края Баджальское участковое лесничество, входит в состав Амгуньского лесничества.

На момент проектирования лесного участка, на территории Амгуньского лесничества распространяется действие лесохозяйственного регламента, утвержденного приказом управления лесами Правительства Хабаровского края от «13» декабря 2018 г. № 1139 П. Согласно Лесному плану Хабаровского края, утвержденному постановлением Губернатора Хабаровского края от «31» января 2019 года № 5 и лесохозяйственному регламенту Амгуньского лесничества, квартал № 25 [выделы 1 -2 (части), 21 - 22 (части)] Баджальского участкового лесничества, в котором расположен проектируемый лесной участок, относится к защитным лесам: леса, выполняющие функции защиты природных и иных объектов: леса, расположенные в защитных полосах лесов (леса, расположенные в границах полос отвода железных дорог и придорожных полос автомобильных дорог, установленных в соответствии с законодательством Российской Федерации о железнодорожном транспорте, законодательством об автомобильных дорогах и о дорожной деятельности). Проектная документация подготовлена с целью образования земельного (лесного) участка.

Лесной участок, площадью 1,8916 га^[1], образуется путем раздела земельного участка с кадастровым номером 27:00:0000000:10. При этом земельный участок, раздел которого осуществляется, сохраняется в измененных границах.

¹ Площадь проектируемого лесного участка, вычисленная с использованием технологических и программных средств. Значение площади лесного участка может быть уточнено при проведении кадастровых работ не более чем на десять процентов.

Количественные и качественные характеристики проектируемого лесного участка.

Количественные и качественные характеристики проектируемого лесного участка составлены на основании данных государственного лесного реестра Амгуньского лесничества.

Таблица 1.85 – Распределение земель

Общая площадь, га	в том числе									
	лесные земли					нелесные земли				
	занятые лесными насаждениями, всего	в том числе покрытые лесными культурами	лесные питомники, плантации	не занятые лесными насаждениями	итого	дороги	просеки	болота	другие	итого
1	2	3	4	5	6	7	8	9	10	11
1,8916	1,8916	-	-	-	1,8916	-	-	-	-	-

Таблица 1.86 – Таксационное описание участка

Наименование участкового лесничества	№ квартала	№ выдела	Площадь, га	Состав насаждения	Класс возраста/ возраст, лет	Бонитет	Полнота	Общий запас древесины, м³
1	2	3	4	5	6	7	8	9
Защитные леса – леса, выполняющие функции защиты природных и иных объектов: леса, расположенные в защитных полосах лесов (леса, расположенные в границах полос отвода железных дорог и придорожных полос автомобильных дорог, установленных в соответствии с законодательством Российской Федерации о железнодорожном транспорте, законодательством об автомобильных дорогах и о дорожной деятельности)								
Баджалское	25	1ч	0,0766	4ББ2Л2ОЛ1ОС 1ИВ	3/30	4	0,6	3,1
		2ч	0,1655	6ББ2Л1ОС1ОЛ	4/35	4	0,7	8,3
		21ч	0,4650	4ББ2Л2ОЛ1ОС 1ИВ	3/30	4	0,6	18,6
		22ч	1,1845	4ББ3Л2ОС1ИВ+О Л	3/30	4	0,7	47,4
Всего			1,8916	-	-	-	-	77,4

Примечание: ч – часть выдела

Лесохозяйственные особенности участка: нет.

Таблица 1.87 – Характеристика насаждений проектируемого лесного участка

Участковое лесничество	Номер квартала	Номер выдела	Площадь (га)/запас древесины при наличии (м³)	в том числе по группам возраста древостоя (га/м³)			
				молодняки	средневозрастные	приспевающие	спелые и перестойные
1	2	3	5	6	7	8	9
Баджалское	25	1ч	0,0766/3,1	-	0,0766/3,1	-	-
		2ч	0,1655/8,3	-	0,1655/8,3	-	-
		21ч	0,4650/18,6	-	0,4650/18,6	-	-
		22ч	1,1845/47,4	-	1,1845/47,4	-	-
Всего			1.8916/77.4	-	1.8916/77.4	-	-

Примечание: ч – часть выдела

Таблица 1.88 – Средние таксационные показатели насаждений проектируемого лесного участка

Целевое назначение лесов	Хозяйство, преобладающая порода	Состав насаждений	Возраст	Бонитет	Полнота	Средний запас древесины (м ³ /га)			
						молодняки	средневозрастные	приспевающие	спелые и перестойные
1	2	3	4	5	6	7	8	9	10
Защитные	Мягколиственное, ББ	4,2ББ 2,6Л 1,6ОС 0,7ОЛ 0,9ИВ	30	4	0,67	-	41	-	-

Таблица 1.89 – Виды и объемы использования лесов на проектируемом лесном участке

Целевое назначение лесов	Хозяйство (хвойное, твердолиственное, мягколиственные)	Площадь (га)	Единица измерения	Объемы использования лесов (изъятия лесных ресурсов)
1	2	3	4	5
Вид использования лесов – строительство, реконструкция, эксплуатация линейных объектов. Цель предоставления лесного участка – строительство линейных объектов: путей железнодорожных в рамках проекта: «Двухпутные подходы к мостовому переходу на перегоне Джамку - Сектали с примыканием к станциям Джамку и Сектали Дальневосточной железной дороги»				
Защитные	мягколиственное	1,8916	-	-

Виды использования лесов на проектируемом лесном участке.

Лесохозяйственным регламентом Амгуньского лесничества в квартале № 25 [выделы 1 -2 (части), 21 - 22 (части)] Баджальского участкового лесничества и, соответственно, в проектируемом лесном участке установлены следующие виды разрешенного использования лесов:

- заготовка и сбор недревесных лесных ресурсов;
- заготовка пищевых лесных ресурсов и сбор лекарственных растений;
- осуществление научно-исследовательской деятельности, образовательной деятельности;
- осуществление рекреационной деятельности;
- строительство и эксплуатация водохранилищ и иных искусственных водных объектов, а также гидротехнических сооружений и специализированных портов;
- строительство, реконструкция, эксплуатация линий электропередачи, линий связи, дорог, трубопроводов и др. линейных объектов;
- осуществление религиозной деятельности;
- выращивание посадочного материала лесных растений (саженцев, семян);
- иные виды, определенные в соответствии с частью 2 статьи 6 настоящего Кодекса.

Сведения об обременениях проектируемого лесного участка.

По данным государственного лесного реестра квартал № 25 [выделы 1 -2 (части), 21 - 22 (части)] Баджальского участкового лесничества Амгуньского лесничества, обременений не имеет.

Сведения об ограничениях использования лесов.

С учетом целевого назначения, правового режима лесов и вида использования, установленного лесным законодательством Российской Федерации, лесохозяйственным

регламентом Амгуньского лесничества предусмотрены следующие ограничения в использовании лесов.

При использовании лесов в целях строительства, реконструкции и эксплуатации линейных объектов исключаются случаи:

- повреждения лесных насаждений, растительного покрова и почв за пределами предоставленного лесного участка и соответствующей охранной зоны;
- захламления прилегающих территорий за пределами предоставленного лесного участка строительным и бытовым мусором, отходами древесины, иными видами отходов;
- загрязнения площади предоставленного лесного участка и территории за его пределами химическими и радиоактивными веществами;
- проезда транспортных средств и иных механизмов по произвольным, неустановленным маршрутам за пределами предоставленного лесного участка и соответствующей охранной зоны.

В защитных лесах запрещается осуществление деятельности, несовместимой с их целевым назначением и полезными функциями (ч. 6, ст. 111 ЛК РФ).

На особо защитных участках лесов запрещается осуществление деятельности, несовместимой с их целевым назначением и полезными функциями.

Использование лесов должно производиться с соблюдением требований, установленных законодательством Российской Федерации о железнодорожном и автомобильном транспорте.

При выполнении работ по лесовосстановлению в защитных полосах лесов, расположенных вдоль железнодорожных путей общего пользования, федеральных автомобильных дорог общего пользования, автомобильных дорог общего пользования, находящихся в собственности субъектов Российской Федерации (далее - защитные придорожные полосы лесов) используются древесные породы, устойчивые к вредным веществам, поступающим в атмосферу, почву в связи со строительством, эксплуатацией, ремонтом автомобильных дорог (п. 13 пр. Рослесхоза от 14.12.2010 № 485).

Сведения о наличии зданий, сооружений, объектов, связанных с созданием лесной инфраструктуры и объектов, не связанных с созданием лесной инфраструктуры на проектируемом лесном участке.

Таблица 1.90 – Сведения о наличии зданий, сооружений, объектов, связанных с созданием лесной инфраструктуры и объектов, не связанных с созданием лесной инфраструктуры на проектируемом лесном участке

№ п/п	Участковое лесничество/урочище (при наличии)	Номер квартала	Номер выдела	Площадь объекта (га)	Наименование объекта
1	2	3	4	5	6
Объекты, не связанные с созданием лесной инфраструктуры					
-	-	-	-	-	-
Объекты, связанные с созданием лесной инфраструктуры					
-	-	-	-	-	-

Сведения о наличии на проектируемом лесном участке особо защитных участков лесов, особо охраняемых природных территорий, зон с особыми условиями использования территорий.

Таблица 1.91 – Сведения о наличии на проектируемом лесном участке особо защитных участков лесов, особо охраняемых природных территорий, зон с особыми условиями использования территорий

№ п/п	Наименование участкового лесничества/урочища (при наличии)	Номер квартала	Номер выдела	Виды ОЗУ, наименование ООПТ, виды зон с особыми условиями использования территорий	Общая площадь, га
1	2	3	4	5	6
Виды ОЗУ (особо защитные участки)					
1	Баджальское	25	21ч	Опушки леса примыкающие к ж/д	0,4650
2			22ч		1,1845
Итого					1,6495
ООПТ (особо охраняемые природные территории)					
1	Баджальское	25	1ч	Государственный заказник федерального значения «Баджальский»	0,0766
2			2ч		0,1655
3			21ч		0,4650
4			22ч		1,1845
					1,8916

Примечание: ч – часть выдела


Проектирование вида использования лесов лесного участка.

Согласно лесохозяйственному регламенту Амгуньского лесничества, квартал № 25 [выделы 1 -2 (части), 21 - 22 (части)] Баджальского участкового лесничества, Амгуньского лесничества, в границах которого расположен проектируемый лесной участок, относится к зоне планируемого освоения для строительства, реконструкции, эксплуатации линейных объектов.

СХЕМА РАСПОЛОЖЕНИЯ ПРОЕКТИРУЕМОГО ЛЕСНОГО УЧАСТКА

Субъект Российской Федерации	Хабаровский край
Муниципальное образование	Солнечный муниципальный район
Категория земель	Земли лесного фонда
Лесничество	Амгунское
Участковое лесничество	Баджалское
Вид использования лесов	Строительство, реконструкция, эксплуатация линейных объектов
Цель предоставления лесного участка	Строительство линейных объектов путей железнодорожных в рамках проекта: «Двухпутные подходы к мостовому переходу на перегоне Джамку - Сектали с примыканием к станциям Джамку и Сектали Дальневосточной железной дороги»
Особые отметки:	Защитные леса

Масштаб 1:25 000

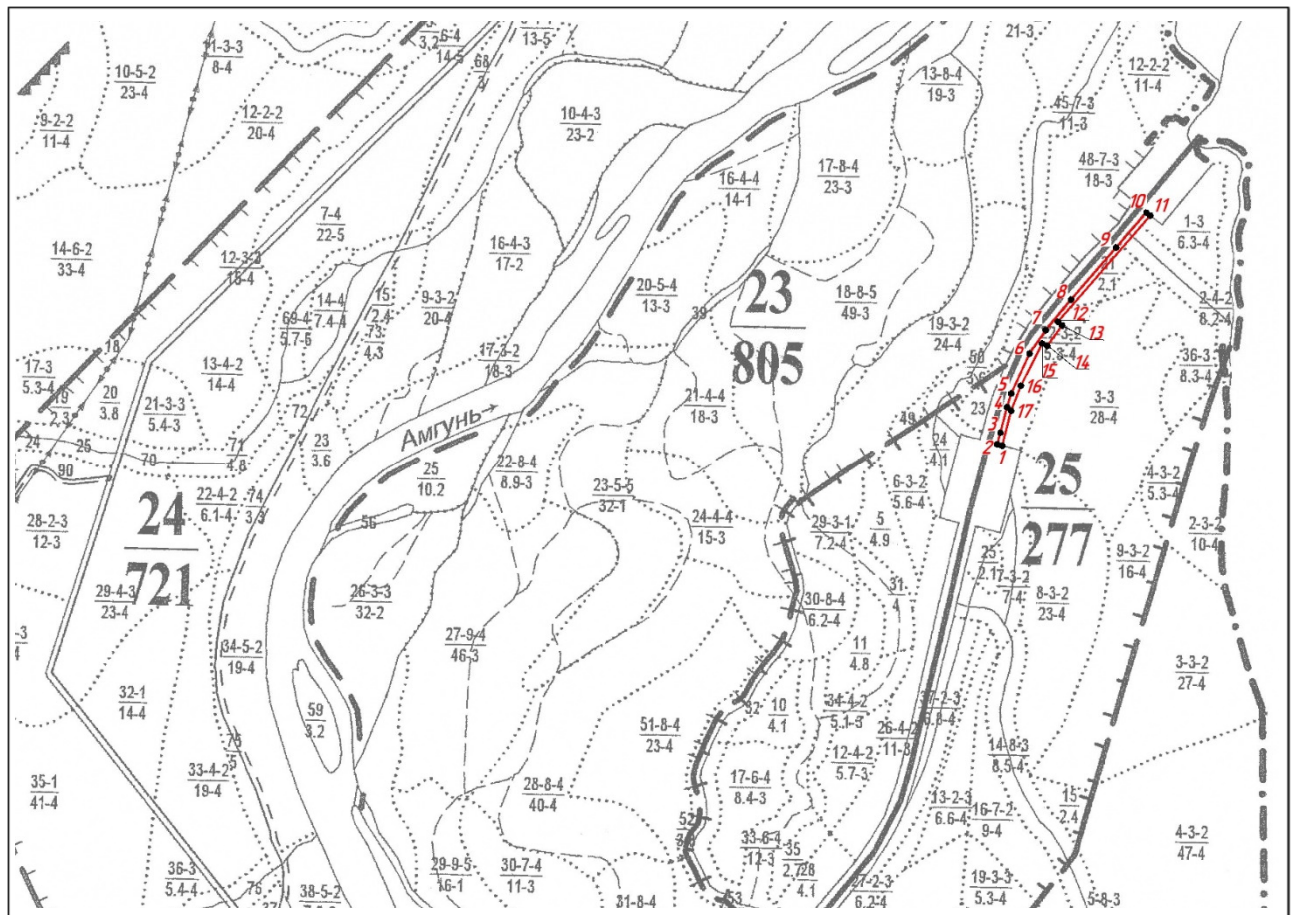

Условные обозначения:

	граница лесного квартала	25 277	лесной квартал: номер и его площадь, га
	граница лесотаксационного выдела	36-3 23-4	лесотаксационный выдел
	границы испрашиваемого лесного участка, площадь – 1,8916 гектар		
	номер поворотной точки границ лесного участка		

Образуемый лесной участок с условным номером 1.29, предназначенный для размещения проектируемого линейного объекта на период строительства.

Местоположение, границы и площадь проектируемого лесного участка.

Субъект Российской Федерации	Хабаровский край
Муниципальное образование	Солнечный муниципальный район
Категория земель	Земли лесного фонда
Лесничество	Амгуньское
Участковое лесничество	Амгуньское
Целевое назначение лесов, категория защитных лесов	Защитные леса: леса, выполняющие функции защиты природных и иных объектов: леса, расположенные в защитных полосах лесов (леса, расположенные в границах полос отвода железных дорог и придорожных полос автомобильных дорог, установленных в соответствии с законодательством Российской Федерации о железнодорожном транспорте, законодательством об автомобильных дорогах и о дорожной деятельности)
Кварталы, выделы	квартал № 372 [выдел 28 (часть)]
Площадь проектируемого лесного участка, га	0,8880

Целевое назначение лесов.

В соответствии с приказом Федерального агентства лесного хозяйства от "09" октября 2008 г. № 288 «Об определении количества лесничеств на территории Хабаровского края и установлении их границ» на территории Хабаровского края Амгуньское участковое лесничество, входит в состав Амгуньского лесничества.

На момент проектирования лесного участка, на территории Амгуньского лесничества распространяется действие лесохозяйственного регламента, утвержденного приказом управления лесами Правительства Хабаровского края от «13» декабря 2018 г. № 1139 П. Согласно Лесному плану Хабаровского края, утвержденному постановлением Губернатора Хабаровского края от «31» января 2019 года № 5 и лесохозяйственному регламенту Амгуньского лесничества, квартал № 372 [выдел 28 (часть)] Амгуньского участкового лесничества, в котором расположен проектируемый лесной участок, относится к защитным лесам: леса, выполняющие функции защиты природных и иных объектов: леса, расположенные в защитных полосах лесов (леса, расположенные в границах полос отвода железных дорог и придорожных полос автомобильных дорог, установленных в соответствии с законодательством Российской Федерации о железнодорожном транспорте, законодательством об автомобильных дорогах и о дорожной деятельности). Проектная документация подготовлена с целью образования земельного (лесного) участка.

Лесной участок, площадью 0,8880 га^[1], образуется путем раздела земельного участка с кадастровым номером 27:00:0000000:10. При этом земельный участок, раздел которого осуществляется, сохраняется в измененных границах.

¹ Площадь проектируемого лесного участка, вычисленная с использованием технологических и программных средств. Значение площади лесного участка может быть уточнено при проведении кадастровых работ не более чем на десять процентов.

Количественные и качественные характеристики проектируемого лесного участка.

Количественные и качественные характеристики проектируемого лесного участка составлены на основании данных государственного лесного реестра Амгуньского лесничества.

Таблица 1.92 – Распределение земель

Общая площадь, га	в том числе									
	лесные земли					нелесные земли				
	занятые лесными насаждениями, всего	в том числе покрытые лесными культурами	лесные питомники, плантации	не занятые лесными насаждениями	итого	дороги	просеки	болота	другие	итого
1	2	3	4	5	6	7	8	9	10	11
0,8880	0,8880	-	-	-	0,8880	-	-	-	-	-

Таблица 1.93 – Таксационное описание участка

Наименование участкового лесничества	№ квартала	№ выдела	Площадь, га	Состав насаждения	Класс возраста/ возраст, лет	Бонитет	Полнота	Общий запас древесины, м³
1	2	3	4	5	6	7	8	9
Защитные леса – леса, выполняющие функции защиты природных и иных объектов: леса, расположенные в защитных полосах лесов (леса, расположенные в границах полос отвода железных дорог и придорожных полос автомобильных дорог, установленных в соответствии с законодательством Российской Федерации о железнодорожном транспорте, законодательством об автомобильных дорогах и о дорожной деятельности)								
Амгуньское	372	28ч	0,8880	4Л4ББ2ОС	2/30	4	0,5	53,3
Всего			0,8880	-	-	-	-	53,3

Примечание: ч – часть выдела

Лесохозяйственные особенности участка: нет.

Таблица 1.94 – Характеристика насаждений проектируемого лесного участка

Участковое лесничество	Номер квартала	Номер выдела	Площадь (га)/запас древесины при наличии (м³)	в том числе по группам возраста древостоя (га/м³)			
				молодняки	средневозрастные	приспевающие	спелые и перестойные
1	2	3	5	6	7	8	9
Амгуньское	372	28ч	0,8880/53,3	0,8880/53,3	-	-	-
Всего			0,8880/53,3	0,8880/53,3	-	-	-

Примечание: ч – часть выдела

Таблица 1.95 – Средние таксационные показатели насаждений проектируемого лесного участка

Целевое назначение лесов	Хозяйство, преобладающая порода	Состав насаждений	Возраст	Бонитет	Полнота	Средний запас древесины (м³ /га)			
						молодняки	средневозрастные	приспевающие	спелые и перестойные
1	2	3	4	5	6	7	8	9	10
Защитные	Хвойное, Л	4Л4ББ2ОС	30	4	0,5	60	-	-	-

Таблица 1.96 – Виды и объемы использования лесов на проектируемом лесном участке

Целевое назначение лесов	Хозяйство (хвойное, твердолиственное, мягколиственные)	Площадь (га)	Единица измерения	Объемы использования лесов (изъятия лесных ресурсов)
1	2	3	4	5
Вид использования лесов – строительство, реконструкция, эксплуатация линейных объектов. Цель предоставления лесного участка – строительство линейных объектов: путей железнодорожных в рамках проекта: «Двухпутные подходы к мостовому переходу на перегоне Джамку - Сектали с примыканием к станциям Джамку и Сектали Дальневосточной железной дороги»				
Защитные	хвойное	0,8880	-	-

Виды использования лесов на проектируемом лесном участке.

Лесохозяйственным регламентом Амгуньского лесничества в квартале № 372 [выдел 28 (часть)] Амгуньского участкового лесничества и, соответственно, в проектируемом лесном участке установлены следующие виды разрешенного использования лесов:

- заготовка и сбор недревесных лесных ресурсов;
- заготовка пищевых лесных ресурсов и сбор лекарственных растений;
- осуществление научно-исследовательской деятельности, образовательной деятельности;
- осуществление рекреационной деятельности;
- строительство и эксплуатация водохранилищ и иных искусственных водных объектов, а также гидротехнических сооружений и специализированных портов;
- строительство, реконструкция, эксплуатация линейных объектов;
- осуществление религиозной деятельности;
- выращивание посадочного материала лесных растений (саженцев, семян);
- иные виды, определенные в соответствии с частью 2 статьи 6 настоящего Кодекса.

Сведения об обременениях проектируемого лесного участка.

По данным государственного лесного реестра квартал № 372 [выдел 28 (часть)] Амгуньского участкового лесничества Амгуньского лесничества, обременений не имеет.

Сведения об ограничениях использования лесов.

С учетом целевого назначения, правового режима лесов и вида использования, установленного лесным законодательством Российской Федерации, лесохозяйственным регламентом Амгуньского лесничества предусмотрены следующие ограничения в использовании лесов.

При использовании лесов в целях строительства, реконструкции и эксплуатации линейных объектов исключаются случаи:

- повреждения лесных насаждений, растительного покрова и почв за пределами предоставленного лесного участка и соответствующей охранный зоны;
- захламления прилегающих территорий за пределами предоставленного лесного участка строительным и бытовым мусором, отходами древесины, иными видами отходов;
- загрязнения площади предоставленного лесного участка и территории за его пределами химическими и радиоактивными веществами;
- проезда транспортных средств и иных механизмов по произвольным,

неустановленным маршрутам за пределами предоставленного лесного участка и соответствующей охранной зоны.

В защитных лесах запрещается осуществление деятельности, несовместимой с их целевым назначением и полезными функциями (ч. 6, ст. 111 ЛК РФ).

На особо защитных участках лесов запрещается осуществление деятельности, несовместимой с их целевым назначением и полезными функциями.

Использование лесов должно производиться с соблюдением требований, установленных законодательством Российской Федерации о железнодорожном и автомобильном транспорте.

При выполнении работ по лесовосстановлению в защитных полосах лесов, расположенных вдоль железнодорожных путей общего пользования, федеральных автомобильных дорог общего пользования, автомобильных дорог общего пользования, находящихся в собственности субъектов Российской Федерации (далее - защитные придорожные полосы лесов) используются древесные породы, устойчивые к вредным веществам, поступающим в атмосферу, почву в связи со строительством, эксплуатацией, ремонтом автомобильных дорог (п. 13 пр. Рослесхоза от 14.12.2010 № 485).

Сведения о наличии зданий, сооружений, объектов, связанных с созданием лесной инфраструктуры и объектов, не связанных с созданием лесной инфраструктуры на проектируемом лесном участке.

Таблица 1.97 – Сведения о наличии зданий, сооружений, объектов, связанных с созданием лесной инфраструктуры и объектов, не связанных с созданием лесной инфраструктуры на проектируемом лесном участке

№ п/п	Участковое лесничество/урочище (при наличии)	Номер квартала	Номер выдела	Площадь объекта (га)	Наименование объекта
1	2	3	4	5	6
Объекты, не связанные с созданием лесной инфраструктуры					
-	-	-	-	-	-
Объекты, связанные с созданием лесной инфраструктуры					
-	-	-	-	-	-

Сведения о наличии на проектируемом лесном участке особо защитных участков лесов, особо охраняемых природных территорий, зон с особыми условиями использования территорий.

Таблица 1.98 – Сведения о наличии на проектируемом лесном участке особо защитных участков лесов, особо охраняемых природных территорий, зон с особыми условиями использования территорий

№ п/п	Наименование участкового лесничества/урочища (при наличии)	Номер квартала	Номер выдела	Виды ОЗУ, наименование ООПТ, виды зон с особыми условиями использования территорий	Общая площадь, га
1	2	3	4	5	6
Виды ОЗУ (особо защитные участки)					
1	Амгунское	372	28ч	Опушки леса примыкающие к ж/д и а/д	0,8880
ООПТ (особо охраняемые природные территории)					
1	Амгунское	372	28ч	Государственный заказник федерального значения «Баджалский»	0,8880

Примечание: ч – часть выдела


Проектирование вида использования лесов лесного участка.

Согласно лесохозяйственному регламенту Амгуньского лесничества, квартал № 372 [выдел 28 (часть)] Амгуньского участкового лесничества, Амгуньского лесничества, в границах которого расположен проектируемый лесной участок, относится к зоне планируемого освоения для строительства, реконструкции, эксплуатации линейных объектов.

СХЕМА РАСПОЛОЖЕНИЯ ПРОЕКТИРУЕМОГО ЛЕСНОГО УЧАСТКА

Субъект Российской Федерации	Хабаровский край
Муниципальное образование	Солнечный муниципальный район
Категория земель	Земли лесного фонда
Лесничество	Амгунское
Участковое лесничество	Амгунское
Вид использования лесов	Строительство, реконструкция, эксплуатация линейных объектов
Цель предоставления лесного участка	Строительство линейных объектов путей железнодорожных в рамках проекта: «Двухпутные подходы к мостовому переходу на перегоне Дзамку - Сектали с примыканием к станциям Дзамку и Сектали Дальневосточной железной дороги»
Особые отметки:	Защитные леса

Масштаб 1:25 000

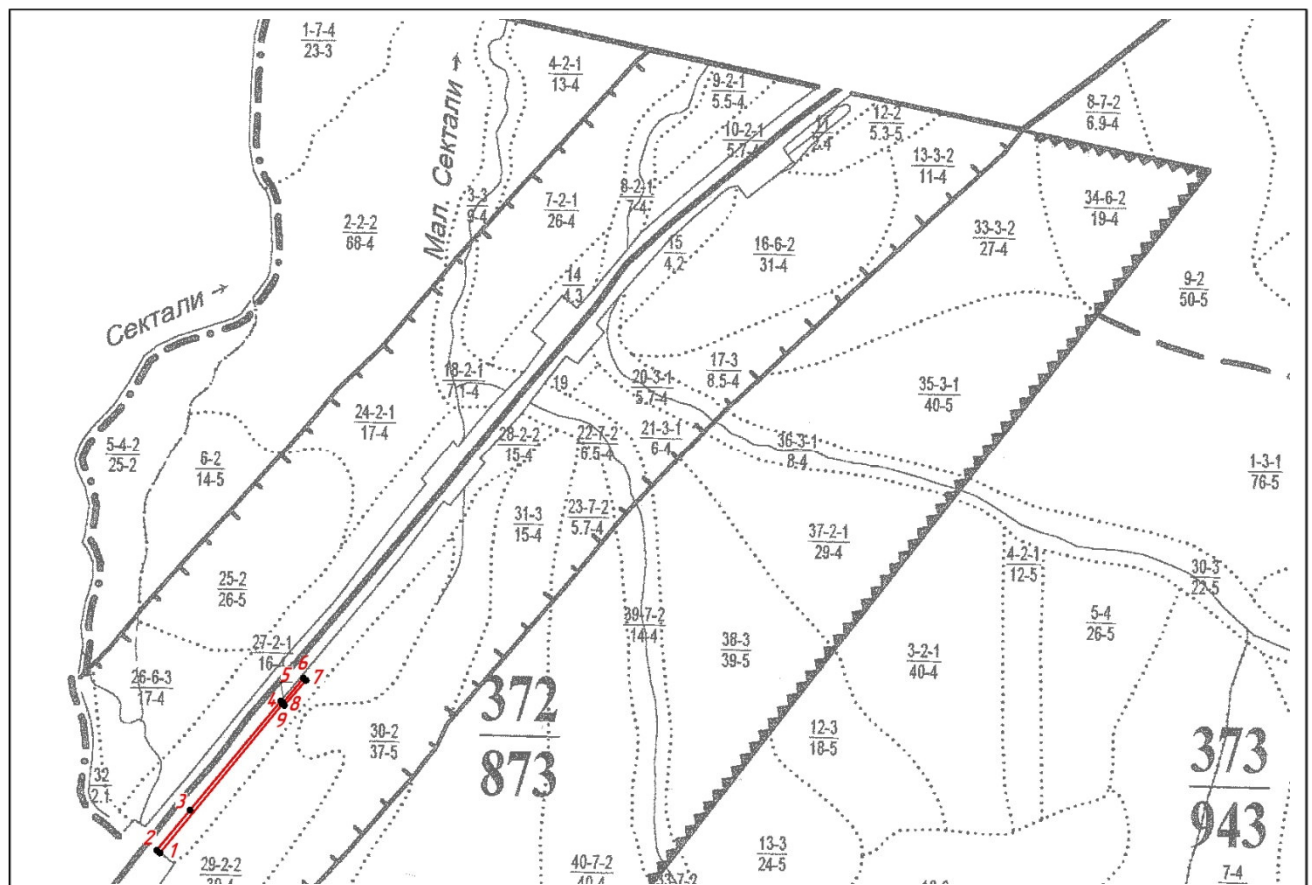

Условные обозначения:

	граница лесного квартала	372 873	лесной квартал: номер и его площадь, га
	граница лесотаксационного выдела	36-3 23-4	лесотаксационный выдел
	границы испрашиваемого лесного участка, площадь – 0,8880 гектар		
	номер поворотной точки границ лесного участка		

[illegible]